

Localisation	: 42	Référence : IA42000511
Aire d'étude	: Saint-Bonnet-le-Château	
Commune	: Saint-Bonnet-le-Château	
Adresse	: 1 rue des Serruriers et 3 rue Dessous les Remparts	
Titre courant	: maison	
Dénomination	: maison	

Cartographie : Lambert3 X = 0735415 Y = 0348580

Cadastre : ouest 1824 SU1 266; sud-ouest 1986 AE 194

Statut juridique : propriété privée

Dossier d'inventaire topographique établi en 1996, 1997 par Ducouret Bernard; Monnet Thierry

(c) Inventaire général, 1996

HISTORIQUE

Datation : 1ère moitié 16e siècle, 4e quart 18e siècle. 1782 (daté par travaux historiques, porte la date) .

Commentaire : Maison datant vraisemblablement de la première moitié du 16e siècle. Plusieurs modifications en façade l'ont quelque peu dénaturée : deux anciennes arcades au rez-de-chaussée murées au 19e siècle et remplacées par deux baies rectangulaires ; petite baie 16e siècle accolée à celle, plus grande, encore en place, murée ; disparition des appuis et larmiers ; ouvertures de baies de la fin du 18e siècle dans la partie haute de la façade. Modification également des baies situées sur la face latérale droite de la maison : linteau d'une baie portent la date 1782.

DESCRIPTION

SITUATION : en ville

MATERIAUX

Gros oeuvre : granite; pierre de taille; petit appareil

Couverture : tuile creuse

STRUCTURE

Parti de plan : plan régulier

Vaisseaux et étages : sous-sol; rez-de-chaussée surélevé; 2 étages carrés; étage en surcroît

COUVERTURE : toit à longs pans; croupe

DISTRIBUTION : escalier demi-hors-oeuvre; escalier en vis sans jour; en maçonnerie

DECOR

Technique : ferronnerie

Représentation : carré

Sujet : grille en fer forgé à quadrillages, support : baies du premier et du deuxième étage de la tour d'escalier.

Localisation	: 42 - Saint-Bonnet-le-Château	Réf. : IA42000511
Adresse	: 1 rue des Serruriers et 3 rue Dessous les Remparts	
Titre courant	: maison	
Dénomination	: maison	


COMMENTAIRE DESCRIPTIF

L'escalier en vis est contenu dans une tourelle dont seule la partie centrale, et à partir du dessus de la porte d'entrée, est demi-hors-oeuvre ; ce renflement circulaire en façade repose sur un cul-de-lampe circulaire mouluré. L'escalier permet probablement d'accéder à la cave. La façade est surmontée d'une corniche en brique enduite, hormis les angles qui sont en pierre de taille. Les baies du premier et du deuxième étage de la tour d'escalier ont une grille en fer forgé de plan segmentaire.


TYPOLOGIE : parcelle d'angle; escalier en vis; corniche en brique

Pl. I

Plan de situation, d'après le plan cadastral, mis à jour pour 1986
section AE, éch. 1/1000è.

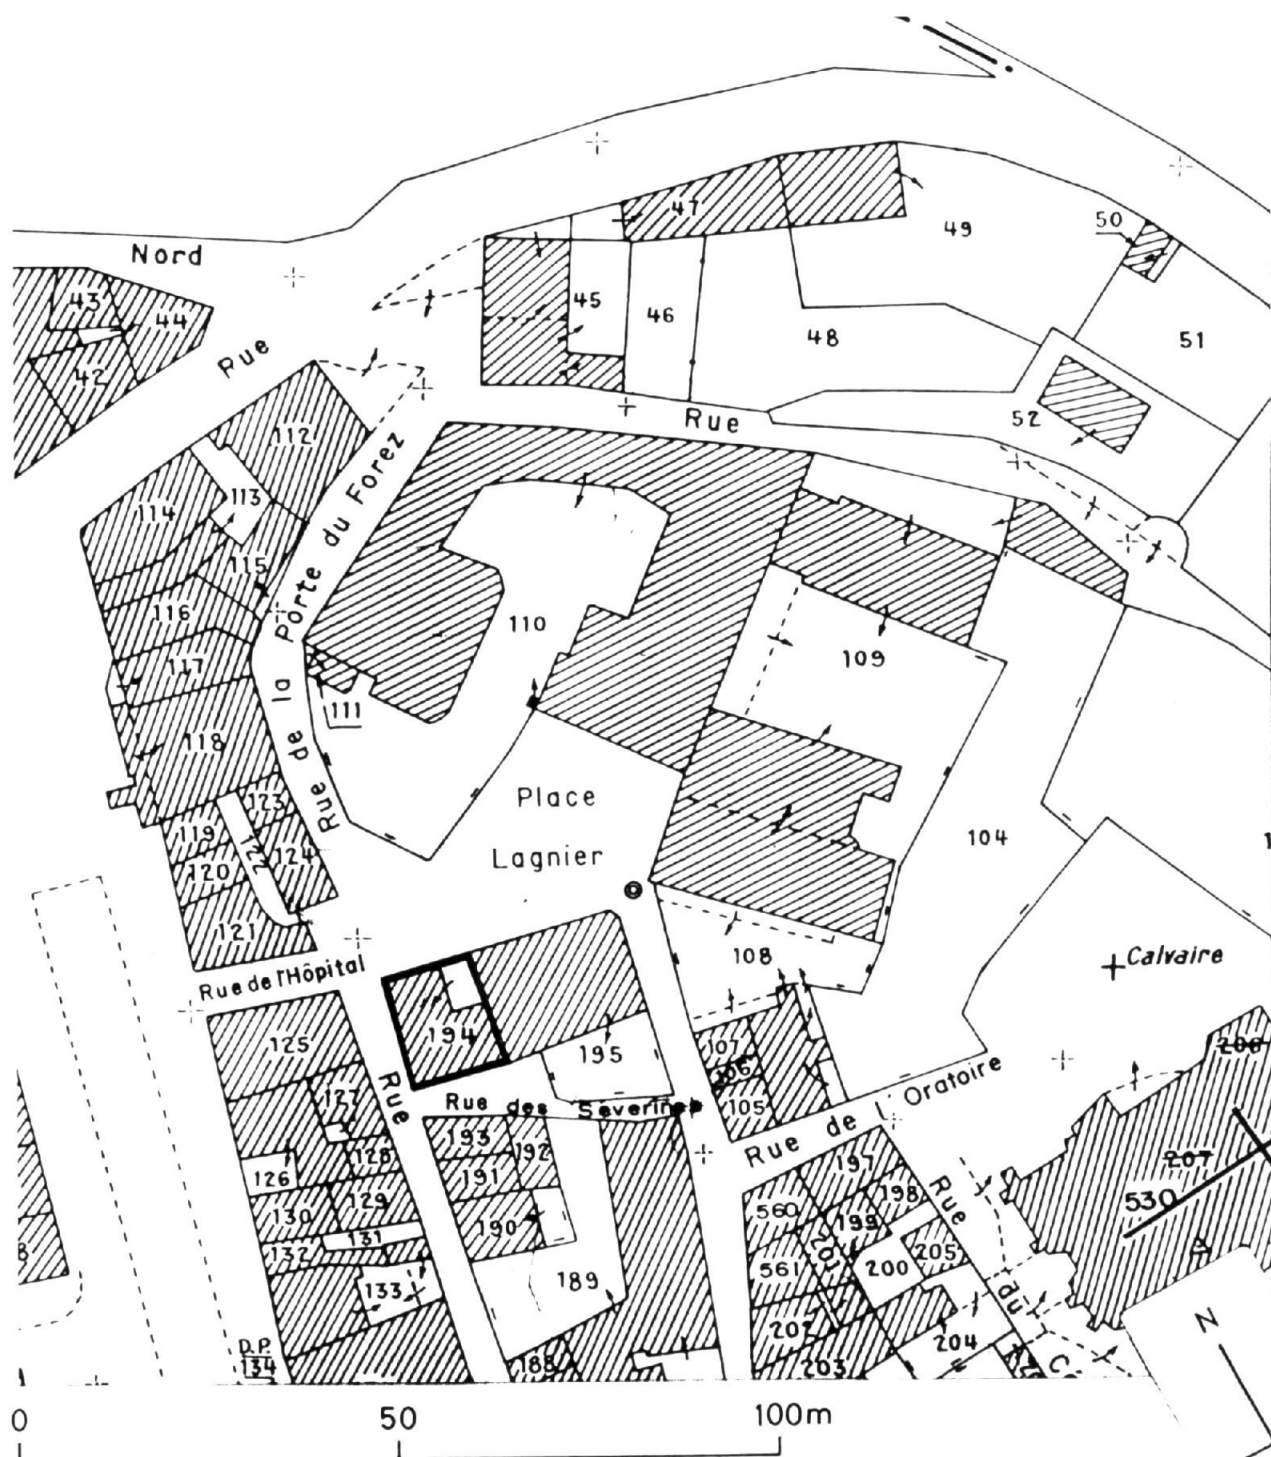

Pl. II Elévation actuelle, sur la rue Dessous les Remparts, avec restitution des baies du
XVI^e siècle, schéma

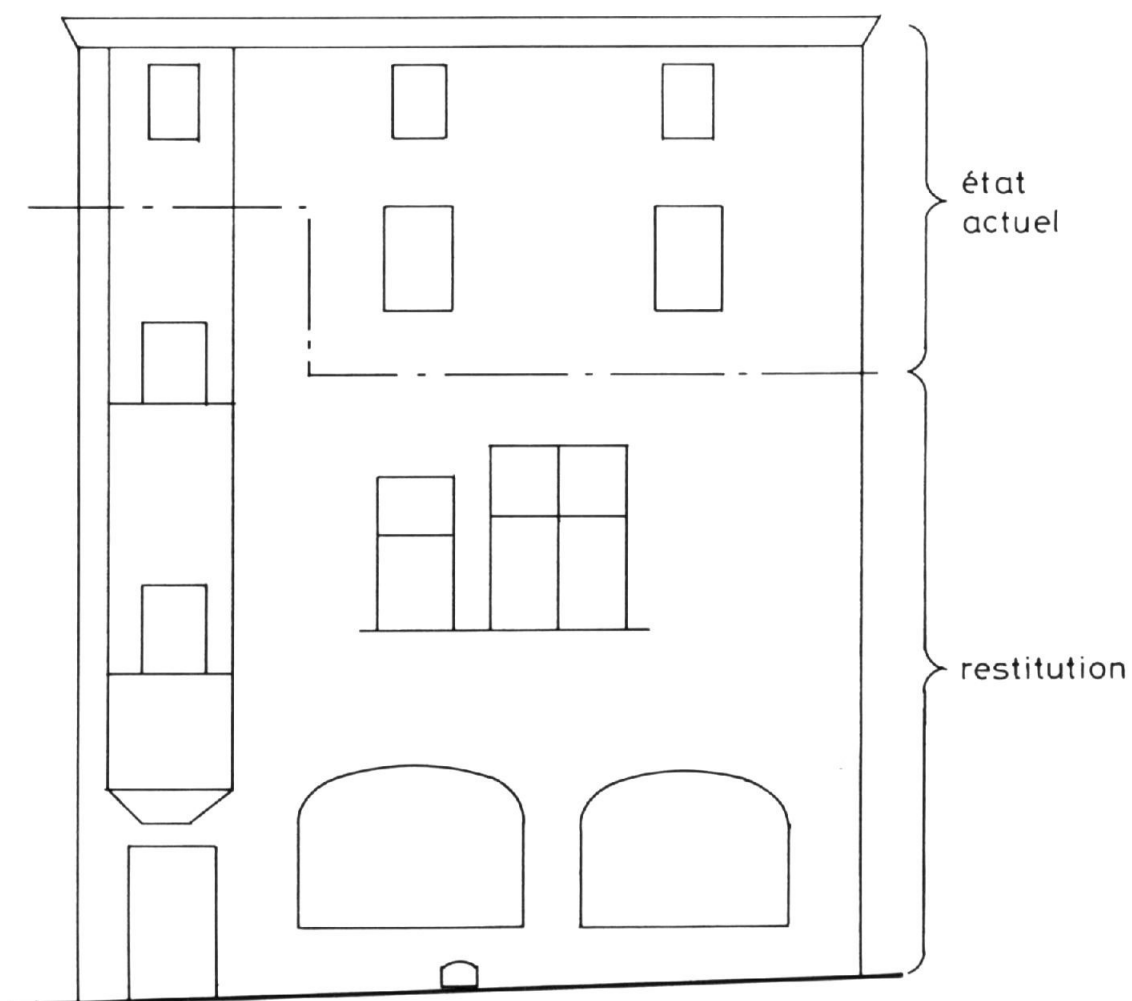

Doc. 1 Plan-masse, extrait du plan cadastral achevé en 1824. Section unique, parcelle 266 (ouest).

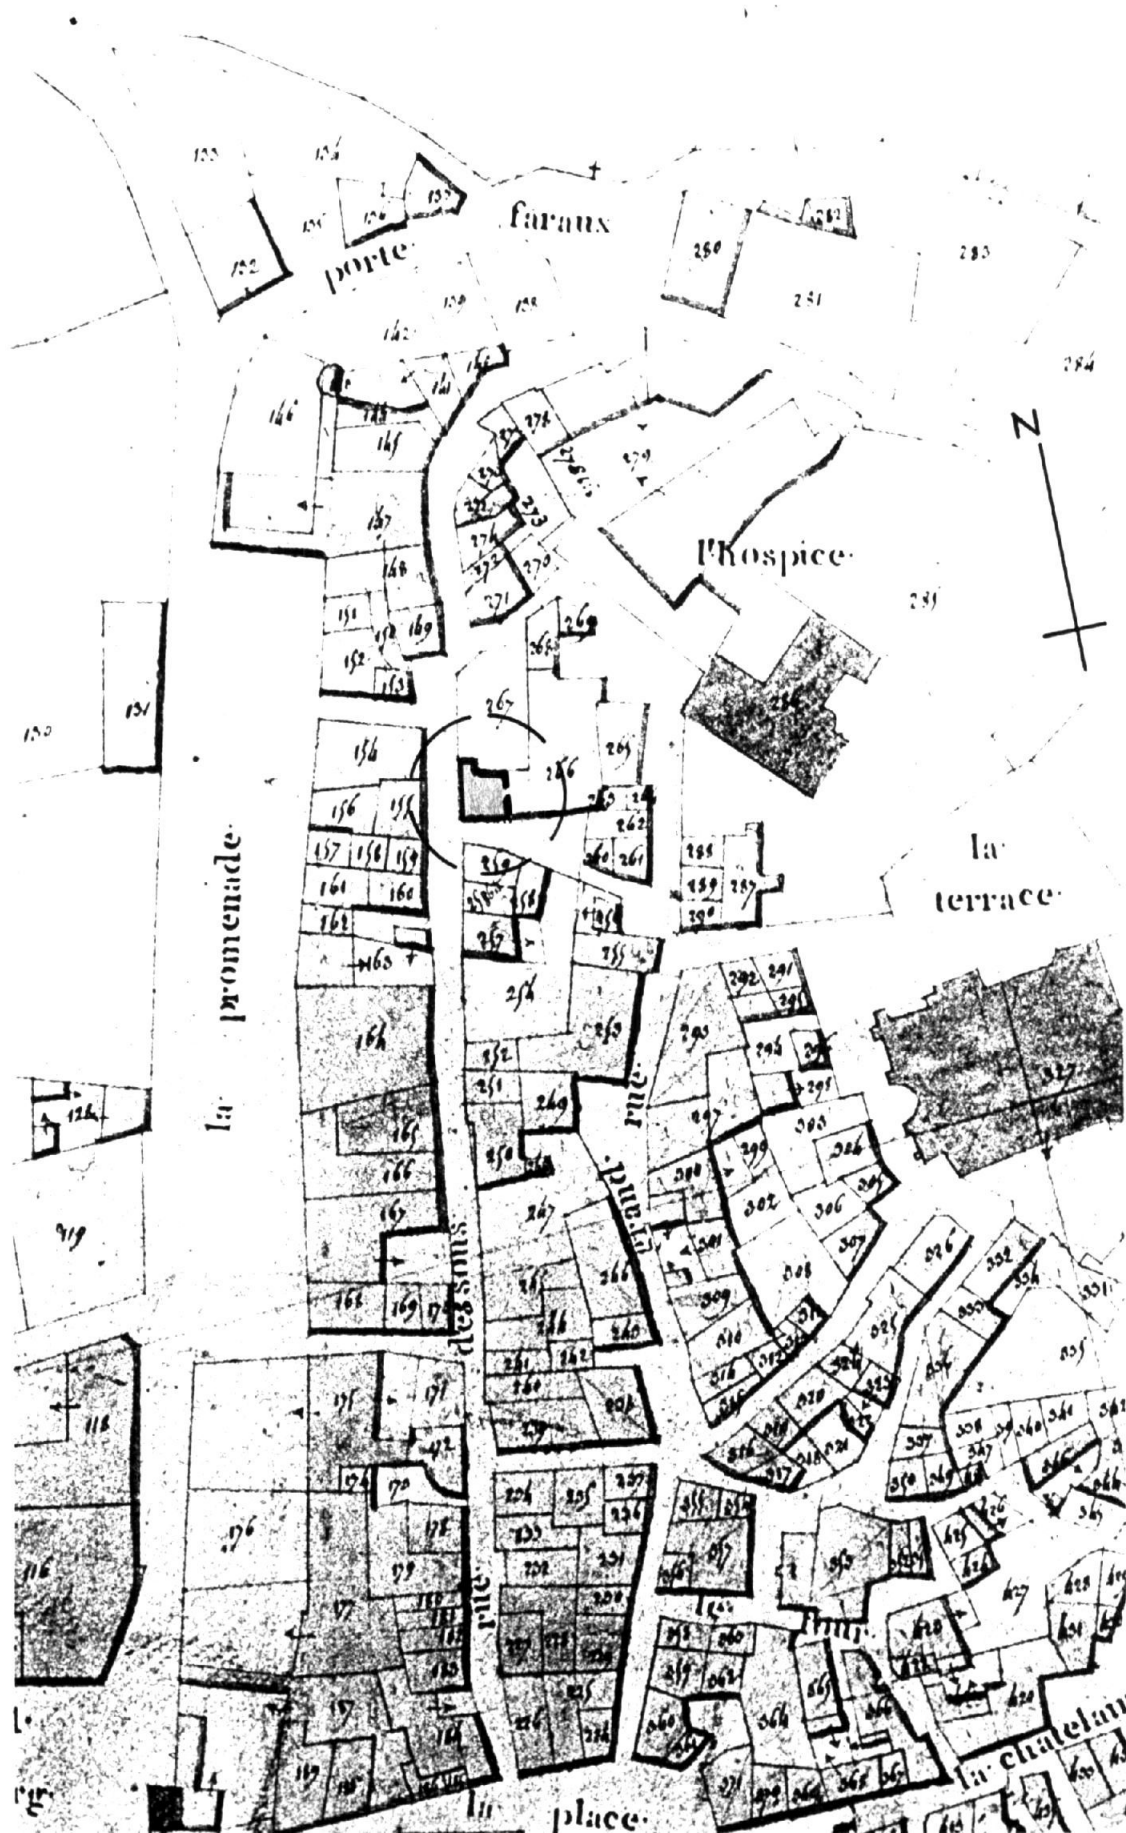


Fig. 1 Elévation sur la rue Dessous les Remparts de la façade.

Ph. Inv. J.M. Refflé
96 42 0800 X

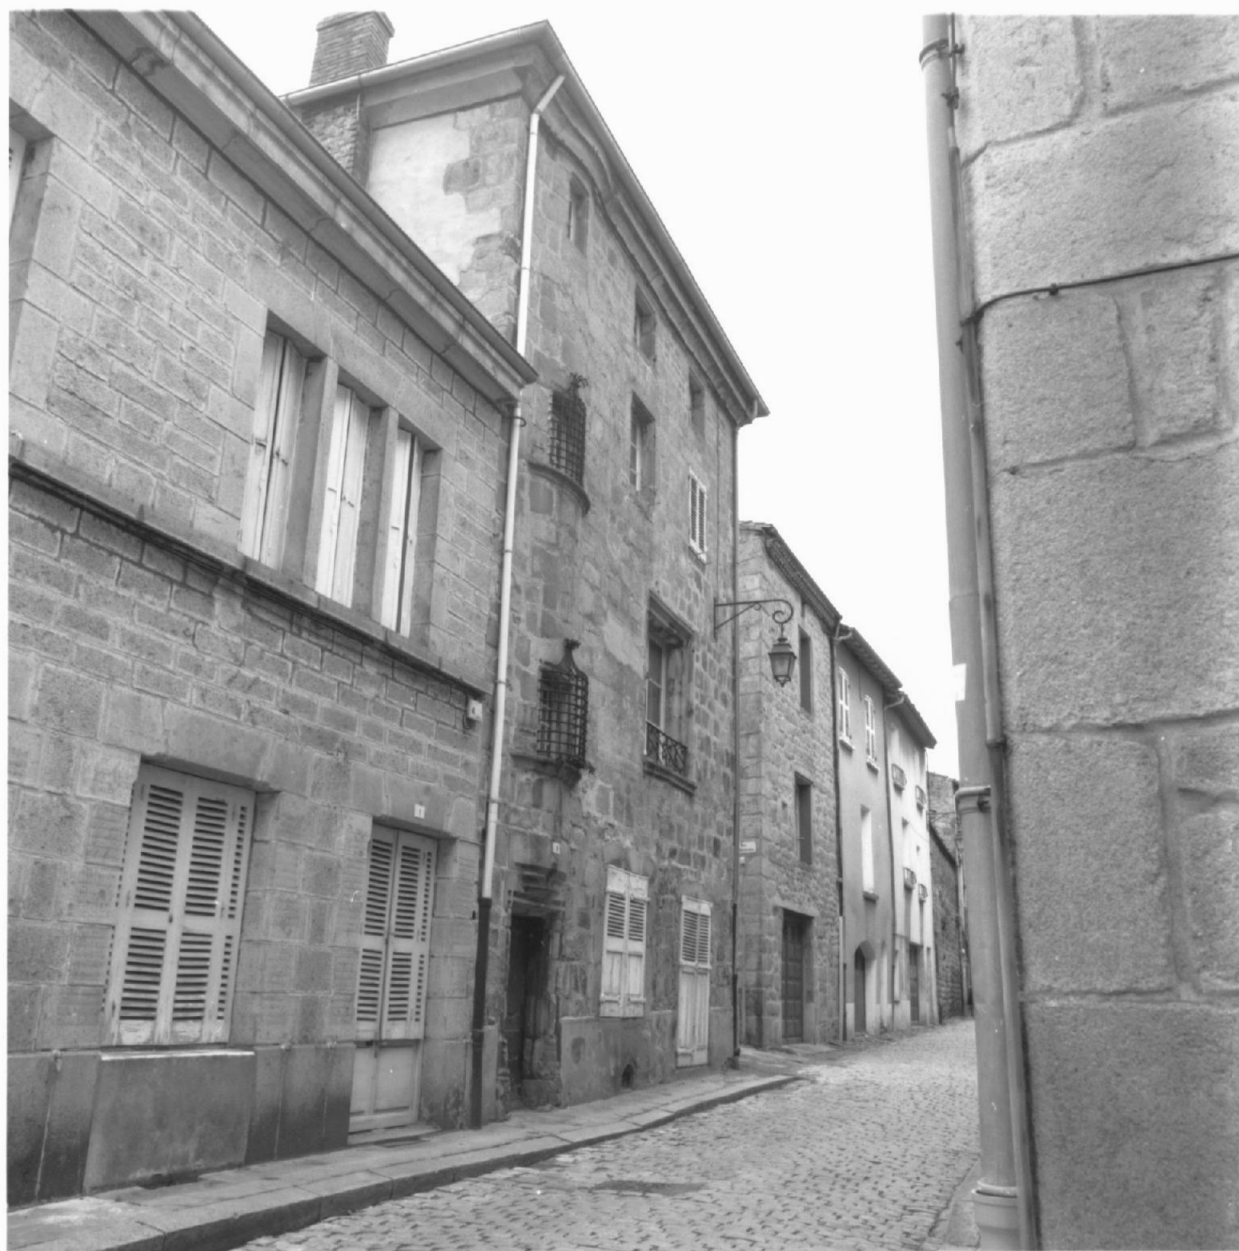


Fig. 2 Vue d'ensemble de la porte et de la baie du premier étage de la tour d'escalier demi-hors-oeuvre.

Ph. Inv. J.M. Refflé
98 42 0329 P



Fig. 3 Détail du portail d'accès à la tour d'escalier demi-hors-
oeuvre.

Ph. Inv. J.M. Refflé
99 42 0275 X

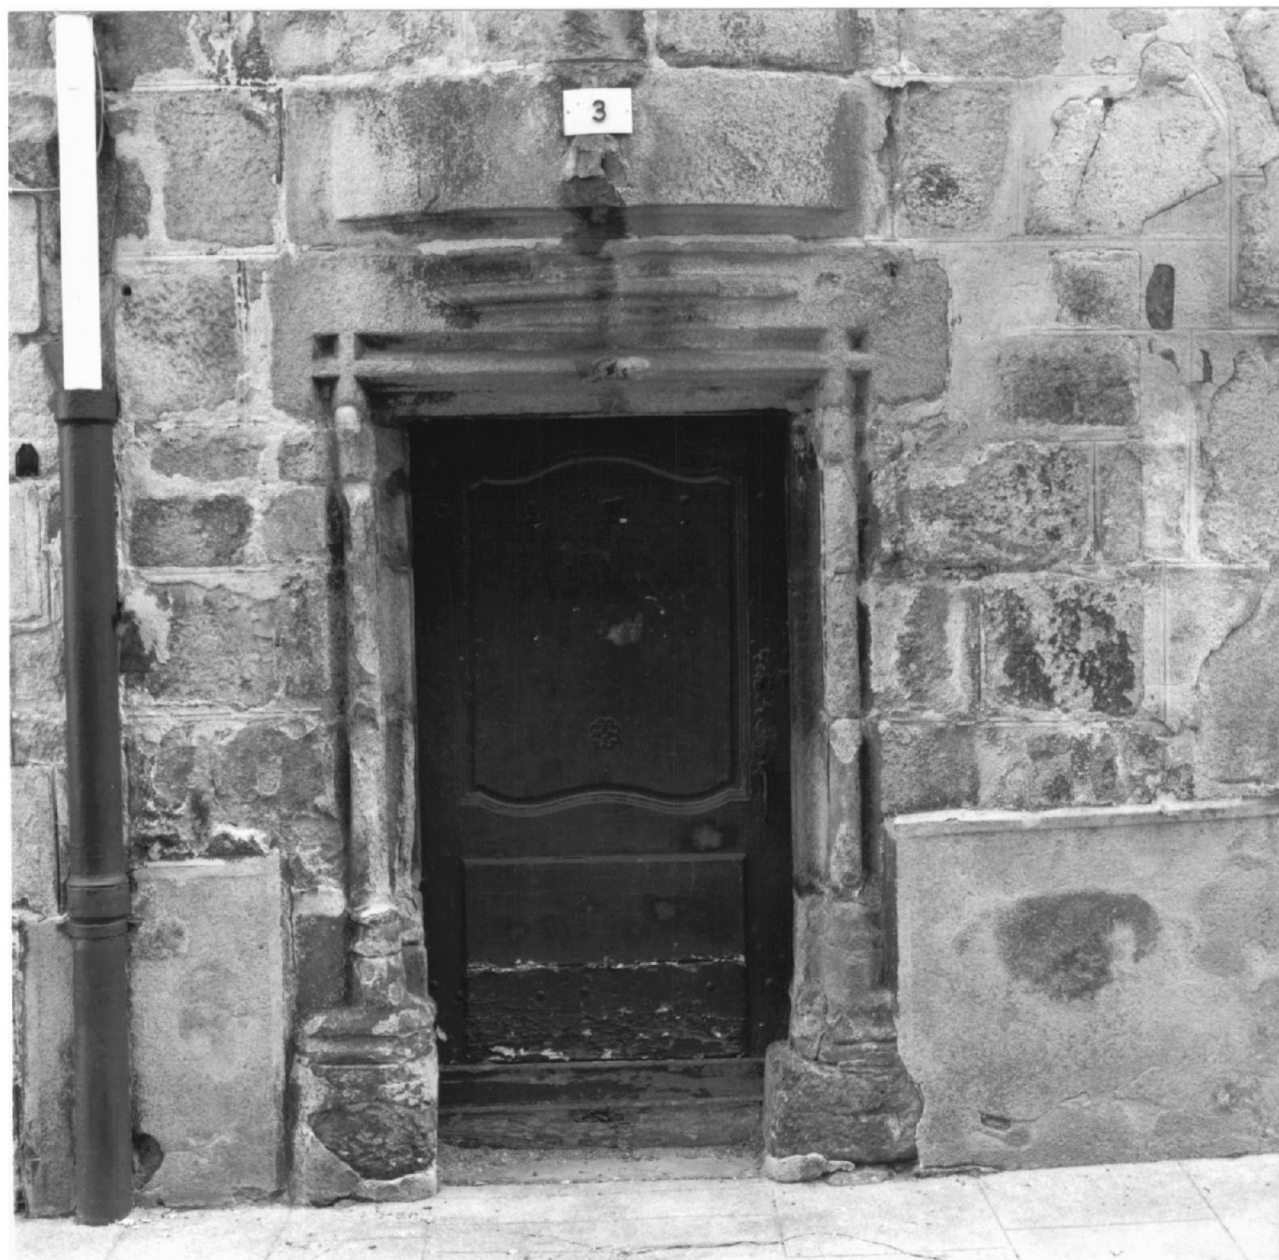


Fig. 4 Détail de la baie du premier étage de l'escalier demi-hors-
oeuvre, avec barres de fermeture.

Ph. Inv. J.M. Refflé
98 42 0387 X



Fig. 5 Détail de la baie du premier étage de la tour d'escalier
demi-hors-oeuvre.

Ph. Inv. J.M. Refflé
96 42 0796 X



Fig. 6 Détail de la baie du second étage de l'escalier demi-hors-
oeuvre.

Ph. Inv. J.M. Refflé
96 42 0797 X



Fig. 7 Détail d'une baie du premier étage de la façade sur la rue
Dessous les Remparts.

Ph. Inv. J.M. Refflé
99 42 0274 X



Fig. 8 Elévation sur la rue des Serruriers de la façade du 18^e
siècle.

Ph. Inv. J.M. Refflé
96 42 0803 X



Fig. 9 Détail du balcon avec grille en fer forgé ouvrant sur la place
Lagnier.

Ph. Inv. J.M. Refflé
99 42 0273 X

