Localisation : 42 Référence : IA42000514

Aire d´étude : Saint-Bonnet-le-Château

Commune : Saint-Bonnet-le-Château

Adresse : 29 rue Dessous les Remparts et 3 rue de la Double

Titre courant : **maison**

Dénomination : maison

Cartographie : Lambert3 X = 0735397 Y = 0348471

Cadastre : ouest 1824 SU1 239; 1986 AE 568

Statut juridique : propriété privée

Dossier d'inventaire topographique établi en 1996, 1997 par Ducouret Bernard; Monnet Thierry

(c) Inventaire général, 1996

HISTORIQUE

Datation : limite 15e siècle 16e siècle, 18e siècle, 20e siècle. (daté par travaux historiques) .

Commentaire : La maison étudiée correspondait, en 1824, à une parcelle un tiers de fois plus étendue vers l'est, à savoir la maison mitoyenne actuelle, rue de la Double, avec le numéro de parcelle 577. Le lien, encore visible, entre ces deux bâtiments est l'escalier en vis, présent à la jonction des deux parcelles. A l'origine, celui-ci ouvrait sur une petite cour débouchant sur la rue de la Double ; de cet escalier partent encore un ensemble de galeries maçonnées qui desservaient à l'est la parcelle 577. La dite cour est aujourd'hui emmurée et couverte d'une verrière moderne. La maison, datant à l'origine de la fin du 15e ou du début du 16e siècle, a été, au 18e siècle, puis en 1996, entièrement remaniée.

DESCRIPTION

SITUATION : en ville

MATERIAUX
Gros oeuvre : granite; moellon
Couverture : tuile creuse

STRUCTURE
Parti de plan : plan régulier
Vaisseaux et étages : sous-sol; rez-de-chaussée surélevé; 3 étages carrés

ELEVATIONS : élévation à travées

COUVERTURE : toit à longs pans; pignon couvert

DISTRIBUTION : escalier de distribution; escalier tournant; en maçonnerie; escalier dans-oeuvre; escalier en vis sans jour; en maçonnerie

COMMENTAIRE DESCRIPTIF
Une entrée d'escalier, déportée sur la gauche de l'édifice, donne accès à un escalier, moderne et tournant, qui

Localisation	: 42 - Saint-Bonnet-le-Château	Réf. : IA42000514
Adresse	: 29 rue Dessous les Remparts et 3 rue de la Double	
Titre courant	: maison	
Dénomination	: maison	

---

rejoint l'escalier en vis au premier étage. L'accès à la cave depuis l'escalier en vis a été muré.

TYPOLOGIE : parcelle d'angle; escalier en vis

Pl. I Plan de situation, d'après le plan cadastral, mis à jour pour 1986 section AE, éch. 1/1000è.

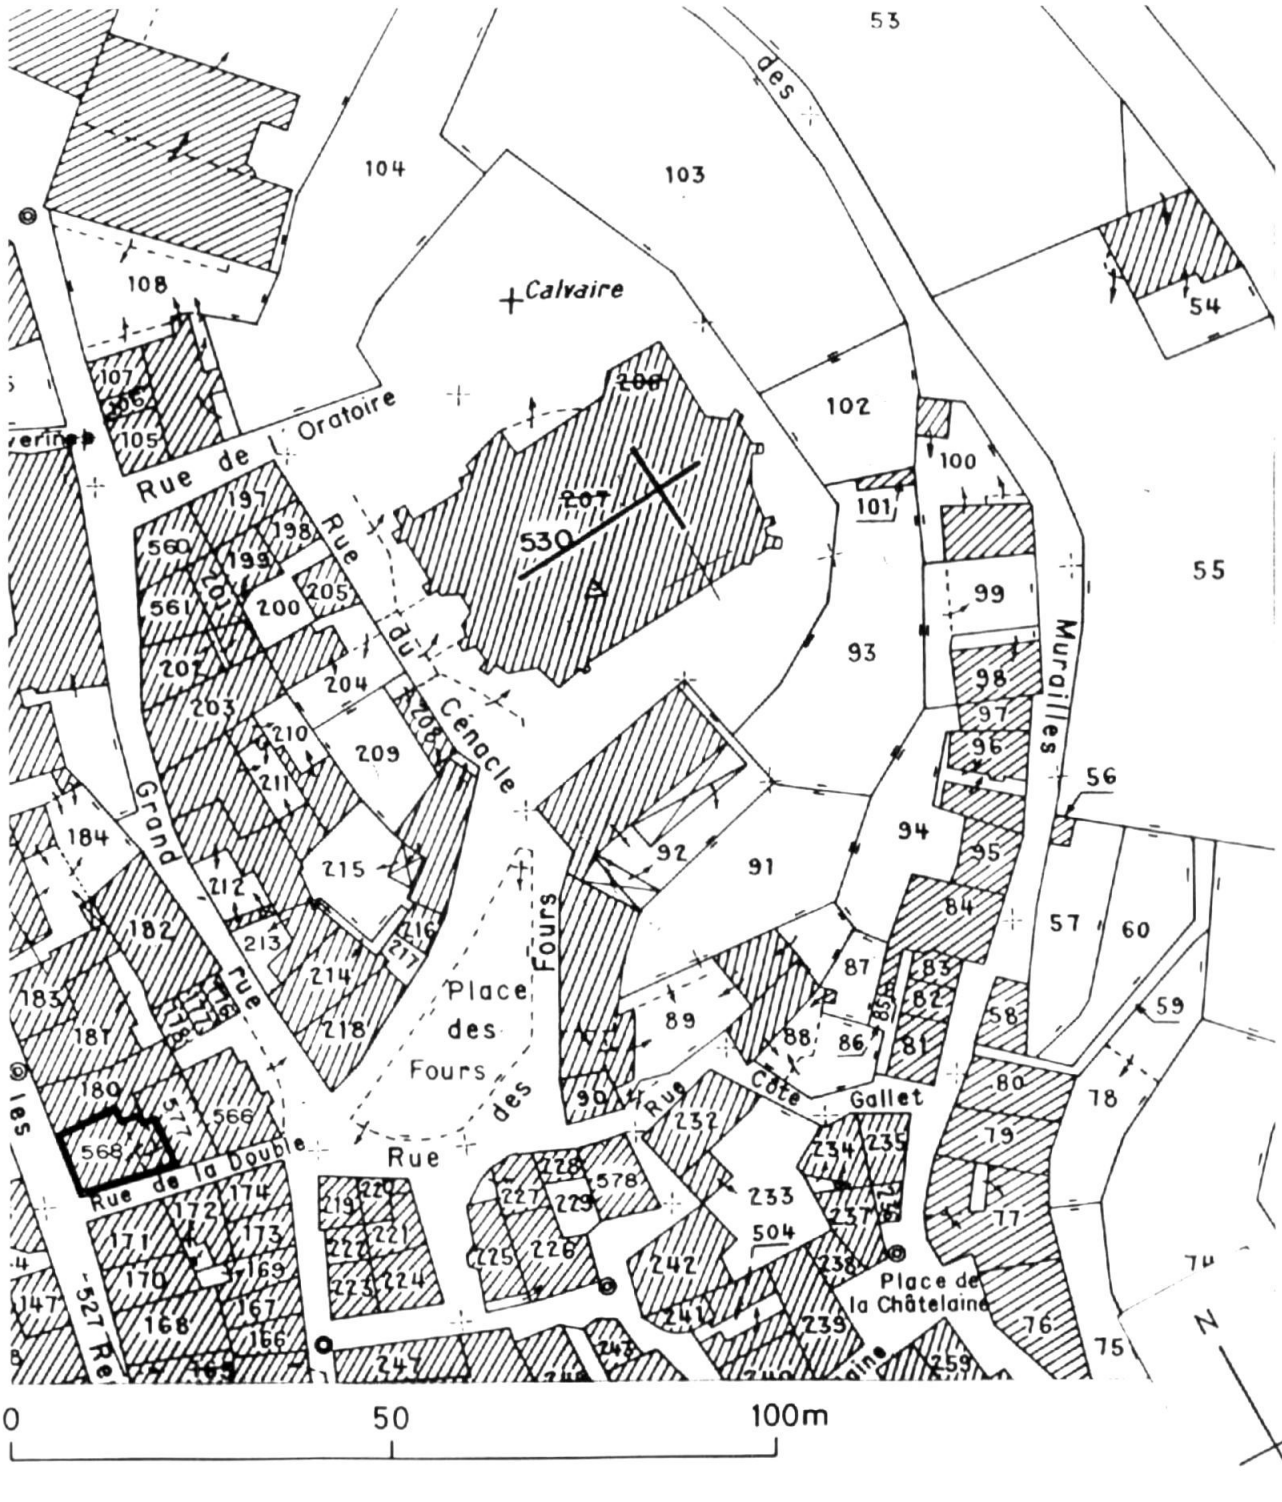

Pl. II Schéma de distribution. Essai de restitution, d'après le cadastre ancien de 1824 et d'après le plan cadastral mis à jour pour 1986.

A : ancien second corps de bâtiment (cadastre 1824), actuelle parcelle n° 577.
B : ancienne cour ouverte qui donnait sur la rue de la Double, aujourd'hui emmurée et couverte.
C : galerie maçonnée qui reliait les deux coprs de bâtiment (A et E), galerie encore existante.
D : escalier en vis, aujourd'hui dans oeuvre, dont l'entrée devait ouvrir sur la cour.
E : ancien premier corps de bâtiment (cadastre 1824), actuelle maison étudiée, parcelle n°568 (avec B, C et D).
F : éléments parcellaires, actuellement rattachés au parcellaire actuel des deux anciens corps de bâtiment, qui n'appartenaient pas à la parcelle ancienne (n°239) de 1824.
G : parcellaire environnant.

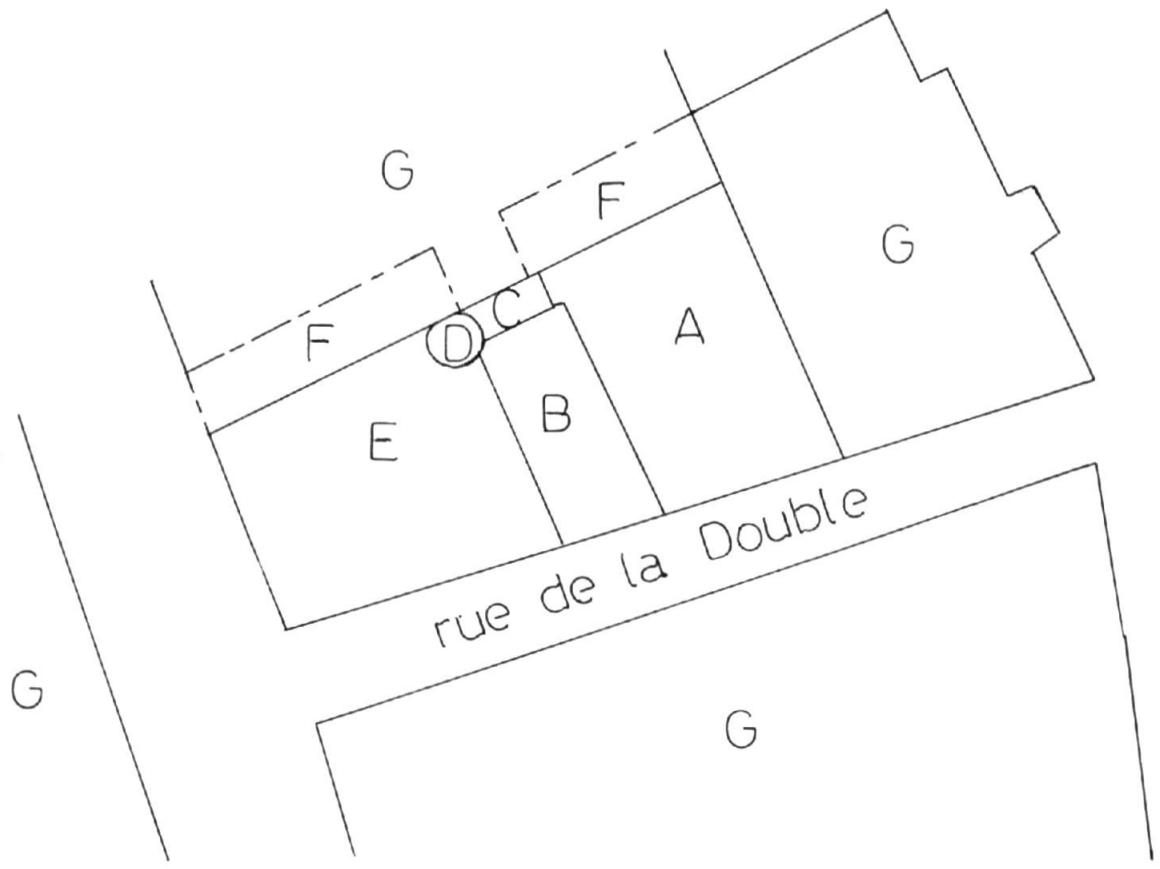

Doc. 1 Plan-masse, extrait du plan cadastral achevé en 1824. Section unique, parcelle 239 (ouest).

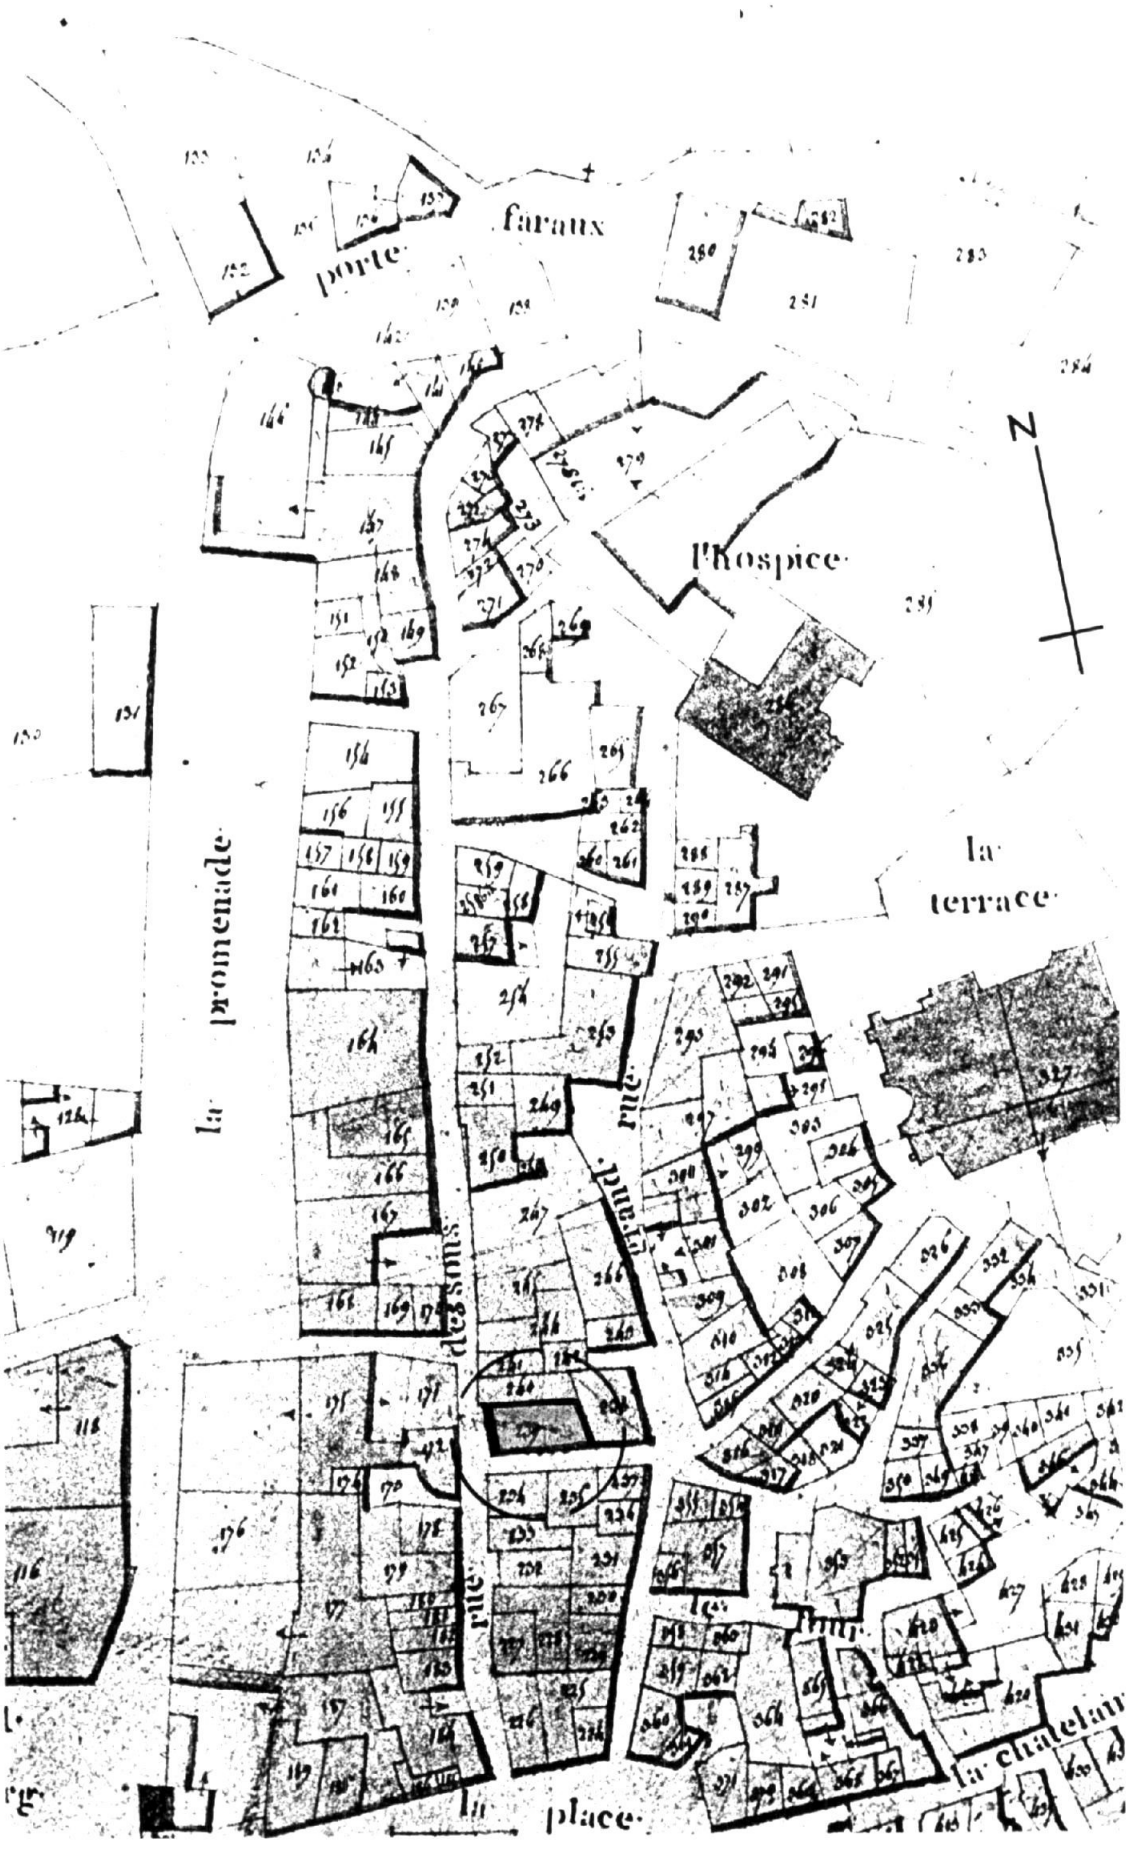

42 SAINT BONNET LE CHATEAU, 29 rue Dessous les Remparts, 03 rue de la Double MAISON

Fig. 1 Elévation de la façade sur la rue Dessous les Remparts Ph. Inv. J.M. Refflé 99 42 2102 P

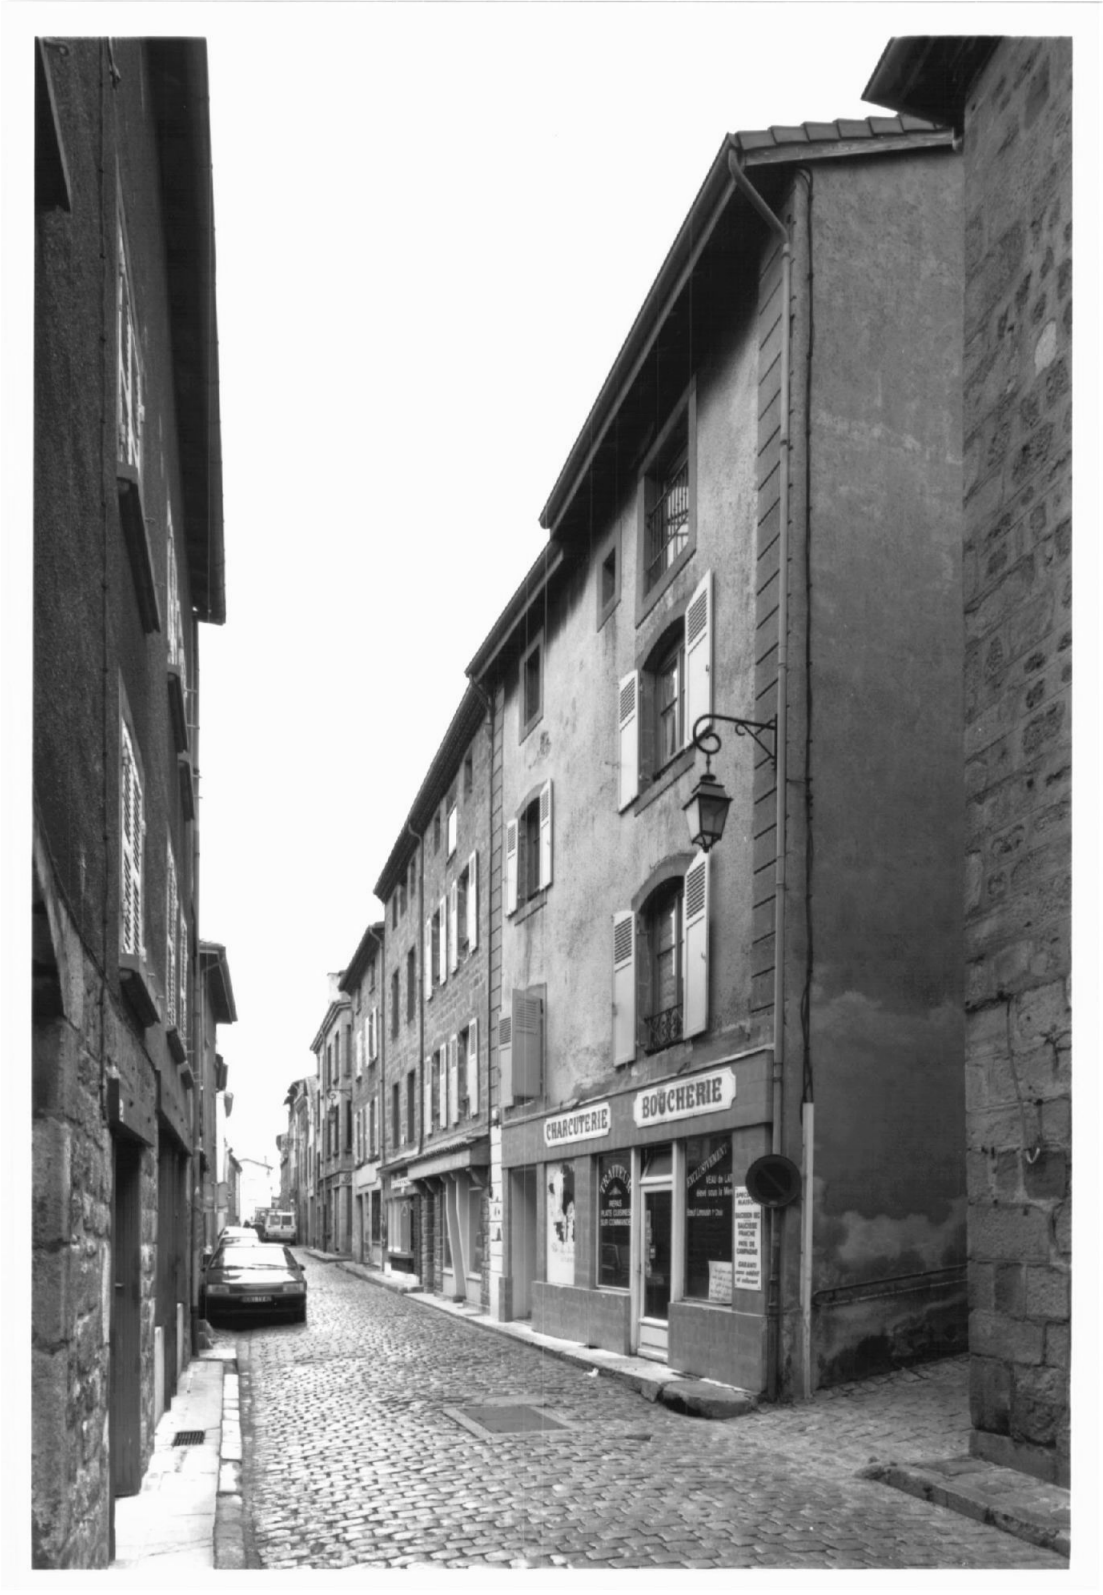

42 SAINT BONNET LE CHATEAU, 29 rue Dessous les Remparts, 03 rue de la Double MAISON

Fig. 2 Détail du départ de l'escalier en vis. Ph. Inv. J.M. Refflé 96 42 0787 X