

Localisation	: 42	Référence : IA42000516
Aire d'étude	: Saint-Bonnet-le-Château	
Commune	: Saint-Bonnet-le-Château	
Adresse	: 38 rue Dessous les Remparts et 7 place Commandant Marey	
Titre courant	: maison	
Dénomination	: maison	

Cartographie : Lambert3 X = 0735372 Y = 0348420

Cadastre : partiellement 1824 SU1 184; 1986 AE 159

Statut juridique : propriété privée

à signaler

Dossier d'inventaire topographique établi en 1996, 1997 par Ducouret Bernard; Monnet Thierry

(c) Inventaire général, 1996

HISTORIQUE

Datation : 1ère moitié 16e siècle, 19e siècle. (daté par travaux historiques) .

Commentaire : Maison datant de la première moitié du 16e siècle ; de cette époque il ne reste que la tour d'escalier en vis. L'ancien cadastre nous montre qu'en 1824, la parcelle de cette maison était plus importante à l'ouest, mais également à l'est, cette dernière partie semble avoir souffert du réalignement des façades au 19e siècle, tout comme la façade située place du Cdt Marey. L'escalier distribue alternativement, par quart de niveau, un espace situé sur la gauche puis dans l'axe des ouvertures de la cage d'escalier, et enfin sur la droite ; ces ouvertures sont actuellement parfois murées ou bien déplacées (?). L'encadrement de ces baies est alternativement homogène d'un étage à l'autre. Ces ouvertures laissent supposer un développement plus important de la parcelle d'origine, à l'est et à l'ouest (parcelle 158) de cette montée d'escalier ; par ailleurs, certains détails architecturaux, arrachements et maison masquant la continuité du décor, confirment cette constatation ; de plus, la cave, accessible depuis le bas de l'escalier en vis, se prolonge sous la parcelle actuelle n°158. La maison a une autre partie de son élévation ouvrant sur une petite cour, située au centre de l'ilot ; cette façade semble dater de la fin du 15e siècle ou du début du 16e siècle, comme en témoigne une porte au linteau en accolade, le restant de l'élevation ayant été remaniée au 19e siècle.

DESCRIPTION

SITUATION : en ville

MATERIAUX

Gros oeuvre : granite; pierre de taille; moyen appareil; granite; moellon

Couverture : tuile creuse

STRUCTURE

Parti de plan : plan régulier

Vaisseaux et étages : sous-sol; rez-de-chaussée surélevé; 3 étages carrés; comble à surcroît

Couvrement : voûte plate; voûte en berceau

Localisation : 42 - Saint-Bonnet-le-Château Réf. : IA42000516
Adresse : 38 rue Dessous les Remparts et 7 place Commandant Marey
Titre courant : maison
Dénomination : maison

ELEVATIONS : élévation à travées

COUVERTURE : toit à longs pans; croupe; appentis

DISTRIBUTION : escalier dans-œuvre; escalier en vis sans jour; en maçonnerie; escalier dans œuvre; escalier tournant; en maçonnerie

COMMENTAIRE DESCRIPTIF

Maison située à l'angle de l'îlot et dont les deux façades principales sont en pierre de taille et à travées (quatre sur la rue Dessous les Remparts et deux sur la place Cdt Marey). L'escalier en vis, à une travée de six baies, se termine intérieurement par une voûte plate composée de dalles de granite supportées par le noyau central de l'escalier, et formant plancher à un espace supérieur et circulaire accessible par un escalier tournant en pierre, aménagé dans l'épaisseur de la maçonnerie et ayant son départ derrière une porte située en haut de l'escalier en vis ; cette petite pièce sommitale pourrait avoir servi de pigeonnier. La partie basse de l'escalier en vis dessert une cave voûtée en berceau dans sa première partie, la seconde, restaurée, abrite un puits.

TYPOLOGIE : parcelle d'angle; escalier en vis

42 SAINT-BONNET-LE-CHATEAU, 38 rue Dessous les Remparts. 7 place Commandant Marcy
MAISON

DOCUMENTATION

ARCHIVES

A.C. St-Bonnet-le-Château

* Série O. Administration et comptabilité communales

1 O5 Généralités et affaires intercommunales : 1839, maison de Pierre Paul Faure dit Favier, marchand propriétaire à l'angle de la place du Centre et la rue Dessous

DOCUMENTS FIGURES

« 2. Saint-Bonnet-le-Château (alt 840 m). - La Place du Centre ». Carte postale, éd. V.M. photo H. Cluzel Jeune à St-Etienne, vers 1915. (Coll. particulière)

BIBLIOGRAPHIE

FRANCOIS, Noël. **Essai d'histoire sur St-Bonnet-le-Château - Vieilles maisons et monuments**. Saint-Bonnet-le-Château, impr. H. Crépet, 1970. Cahier n° 6, pp. 6-7

DOCUMENTATION

ANNEXE

Maison de Pierre Paul Faure dit Favier, marchand propriétaire à l'angle de la place du Centre et la rue Dessous, 1839. Etat des lieux de l'architecture (A.C. St-Bonnet-le-Château, 1 05)

Nous disons avoir
le renseignement approuvé



Aujourd'hui trois ans de l'acte susdit Cent trente neuf
nous Scassignen André joli entrepreneur de
bâtiments demeurant à St Bonnet le Château,
et Charles Christophe Massé architecte demeurant
à St Etienne rapporte nommément le premier par
Monsieur le Maire de la ville de St Bonnet le
Château y a été arrêté en date du quatorze mars
dix-huit cent trente neuf et le second par le Sieur
Pierre Paul Faure dit Favier Marchand propriétaire
en la même ville de St Bonnet le Château
Conformément à l'arrêté sus relaté au fin de
procéder à l'examen et vérification des murs
de tout le bâtiment appartenant au dit Faure dit
Favier lequel en l'ayant visité et l'ayant déclaré s'il
y a perilleusement soit pour la sûreté publique
soit pour les habitants de cette maison.

Nous Scassignen avons porté à Monsieur le Maire et le dit Sieur Faure oustant
au devant de la maison ayant façade sur la place
du Centre et face la rue dessous il a confirmé
notre nomination nous ont donné les renseignements
necessaires remis en pièce et il est et se sont
retirés après avoir signé avec nous

Massé André Faure Favier

Et de suite nous avons commencé nous nous sommes
occupés à visiter la maison intérieurement à force de
stager où nous n'avons découvert aucune fissure ni aucune
couverture entre les murs et les plafonds. L'épaisseur
est un metre trente centimètres au dessus du plancher
du grenier nous nous sommes appris que la partie de pierre
formant une assise était disjointe et faisait saillie hors
de deux centimètres.

nous avons ensuite mesuré l'épaisseur des murs
et nous avons renommé de devoir faire du rez de chaussee
jusqu'en l'appartement l'épaisseur du plancher supérieur sur
toute la longueur de la façade l'épaisseur du mur

DOCUMENTATION

ANNEXE (suite)

Maison de Pierre Paul Faure dit Favier, marchand propriétaire à l'angle de la place du Centre et la rue Dessous, 1839. Etat des lieux de l'architecture (A.C. St-Bonnet-le-Château, 1 05)

Etat de Soixante un Centimètres.

Depuis l'aire du plancher du premier étage jusqu'en haut il y a soixante du mur est de vingt sept centimètres. Le mur est construit en pierre détaillée du pays qui font toute l'épaisseur du mur depuis l'aire du plancher du premier étage jusqu'au grenier. Celui au dessous est aussi en pierre détaillée, mais en échorné seulement le reste étant très intérieurement en pierre brûlée pour parvenir à l'épaisseur de Soixante un Centimètres. Cet étage il existe dans cette façade deux parties construites en l'air entre la première près de l'angle Sud est de la maison qui a deux mètres quarante deux centimètres de largeur qui ne paraît point en échorné. Les clavaux et les jambages ont une épaisseur de trente quatre centimètres.

La seconde plus au nord est totalement ouverte en échorné à l'intérieur la largeur est de trois mètres vingt huit centimètres. Les clavaux et les jambages sont en échorné l'intérieur est formé par un arrière mur lié avec la partie intérieure.

Nous avons ensuite procédé au planchéage des murs en plâtre en droite, cette opération nous a donné le résultat suivant.

1^e à l'angle Sud est de la maison depuis le dessus du cordon jusqu'au pavé sur une hauteur de trois mètres cinquante trois centimètres le surplomb est de Soixante Sept millimètres.

2^e près de la partie ronde qui était autrefois décalée à nœau, sur la même hauteur le surplomb est de Cent trente millimètres.

3^e au même endroit depuis le pavé jusqu'au dernier cordon le surplomb est de deux cent quarante cinq millimètres si on déduisait de cette somme les cent trente millimètres il resterait un surplomb de Cent quatre millimètres du premier au dernier cordon.

4^e le surplomb à l'angle Sud est, depuis le pavé jusqu'au dernier cordon est de cinquante cinq millimètres si on déduisait de cette somme les Soixante Sept millimètres du rez de chaussée il resterait douze millimètres au premier au dernier cordon donc cette dernière partie aurait un

DOCUMENTATION

ANNEXE (fin)

Maison de Pierre Paul Faure dit Favier, marchand propriétaire à l'angle de la place du Centre et la rue Dessous, 1839. Etat des lieux de l'architecture (A.C. St-Bonnet-le-Château, 1 05)

fruit de Douze millimètres

5° Surfin au nord de la partie haute il y a au contraire un fruit de Soixante cinq millimètres absorbé par la partie sous un Surplomb de Soixante dix millimètres depuis le premier Cordoy jusqu'au pavé.

Nous avons remarqué qu'à la hauteur du Deuxième et troisième étage il existe à chaque étage trois clefs de fer dont les têtes sont adaptées aux maitresses portes que, jusqu'à la hauteur du Deuxième Cordoy, les pierres ont été rejoignées avec du mortier de chaux. Il nous a paru que ce rejoignement fut très ancien. Cependant lorsqu'il y a eu un dérangement dans les joints depuis cette opération, ayant terminé notre opération hier, en lieu, nous avons donc laissé à midi l'ouverture renvoyée à deux heures de relevé et avons signé après lecture faite.

Aujourd'hui trois avril dix huit cent trente neuf jours suivants à deux heures de relevé nous avons passé réunis suivant notre renvoi de l'après-dans un cabinet séparé de l'hôtel de voyageurs chez M. Courville ou loge de S^e Hesse. Nous nous sommes réunis toutes les personnes présentes sur le lieu. D'après l'examen et la stricte vérification rapportée dans notre première séance nous avons reconnu

1° qu'il n'existe aucun lézarde, aucune déparation entre la muraille et la plinthe tant à l'intérieur qu'à l'extérieur, soit sur la place ou l'entrée soit sur la rue dessous.


2° que le mur, du rez de chaussée et des fondations sont d'une épaisseur suffisante et offrent toute la solidité désirable. Et que le petit surplomb reconnu n'apporte nullement lieu niché.

3° que les murs de la partie supérieure sont également bien épais et sont par moments solides, puisque les angles n'offrent pas aussi dire aucun surplomb et que dans la partie où il se trouve le plus il est suivi insuffisant pour le rendre condamnable.

4° que d'ailleurs les deux étages au-dessus de l'angle

Pl. I

Plan de situation, d'après le plan cadastral, mis à jour pour 1986
section AE, éch. 1/1000è.

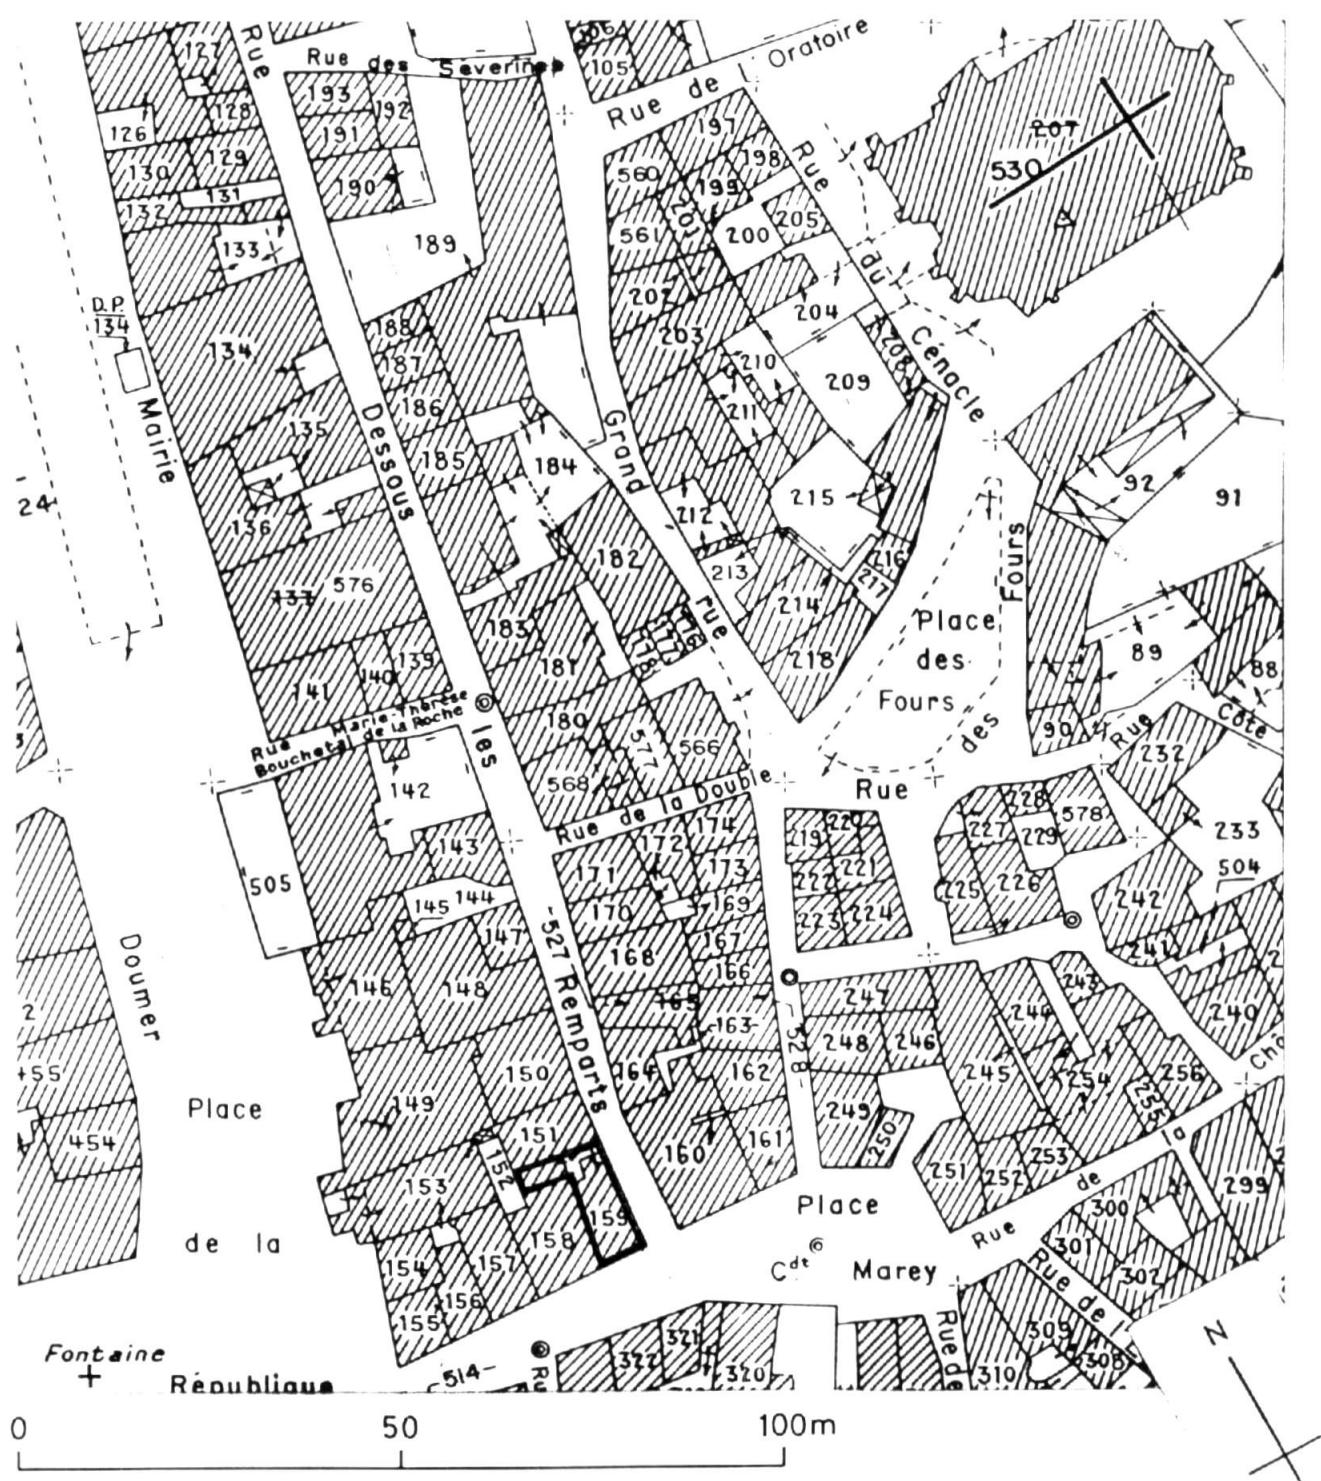

Doc. 1

Plan-masse, extrait du plan cadastral achevé en 1824. Section unique, parcelle 184 (partie)



Doc. 2 "2. Saint-Bonnet-le-Château (alt 840 m). - La Place du Centre". Carte postale, éd. V.M. photo H. Cluzel Jeune à St-Etienne, vers 1915.
(Coll. particulière)

Repr. Inv. A. Franchella
96 42 2151 X B
99 42 0510 ZB



Fig. 1 Place du Commandant Marey, élévation générale de la maison.

Ph. Inv. J.M. Refflé
99 42 2103 P



42 SAINT BONNET LE CHATEAU, 38 rue Dessous les Remparts, 07 place Commandant Marey
MAISON

Fig. 2 Place du Commandant Marey, vue partielle.

Ph. Inv. A.Franchella
95 42 0230 P
99 42 0500 ZB



Fig. 3 Détail du portail de la tour d'escalier dans-œuvre située
dans une petite cour ouvrant sur la rue Dessous les
Remparts.

Ph. Inv. J.M. Refflé
96 42 0907 X



Fig. 4 Détail de la baie du premier étage de la tour d'escalier dans-
oeuvre, située dans une petite cour ouvrant sur la rue
Dessous les Remparts.

Ph. Inv. J.M. Refflé
96 42 0898 X



Fig. 5 Détail du sommet de l'escalier et de la voûte plate au-dessus de laquelle se trouve l'espace dégagé par le sommet de la tour.

Ph. Inv. J.M. Refflé
96 42 0904 X



Fig. 6

Vue d'ensemble en élévation des baies de la cage d'escalier en vis.

Ph. Inv. J.M. Refflé
99 42 2200 X

