

Localisation : 42
Aire d'étude : Saint-Bonnet-le-Château
Commune : Saint-Bonnet-le-Château
Adresse : 10 rue Peyrard
Titre courant : **maison**
Dénomination : maison

Référence : IA42000517

Cartographie : Lambert3 X = 0735343 Y = 0348293

Cadastre : 1824 SU1 17; 1986 AE 360

Statut juridique : propriété privée

Dossier d'inventaire topographique établi en 1996, 1997 par Ducouret Bernard; Monnet Thierry

(c) Inventaire général, 1996

HISTORIQUE

Datation : 16e siècle, 3e quart 18e siècle. 1756 (daté par travaux historiques, porte la date) .

Commentaire : Maison datant vraisemblablement, à l'origine, du 16e siècle. Remaniée en 1756 (date portée sur le linteau de la baie du premier étage) elle abritait un atelier de serrurerie. La façade principale avait deux baies d'atelier au rez-de-chaussée, dont une a été transformée en porte de garage. L'élévation sur jardin a gardé son homogénéité du 16e siècle.

DESCRIPTION

SITUATION : en ville

MATERIAUX

Gros oeuvre : granite; moellon

STRUCTURE


Parti de plan : plan régulier

Vaisseaux et étages : rez-de-chaussée; 2 étages carrés

COUVERTURE : toit à longs pans; pignon couvert

TYPOLOGIE : parcelle d'angle

Plan de situation, d'après le plan cadastral, mis à jour pour 1986
section AE, éch. 1/1000è.

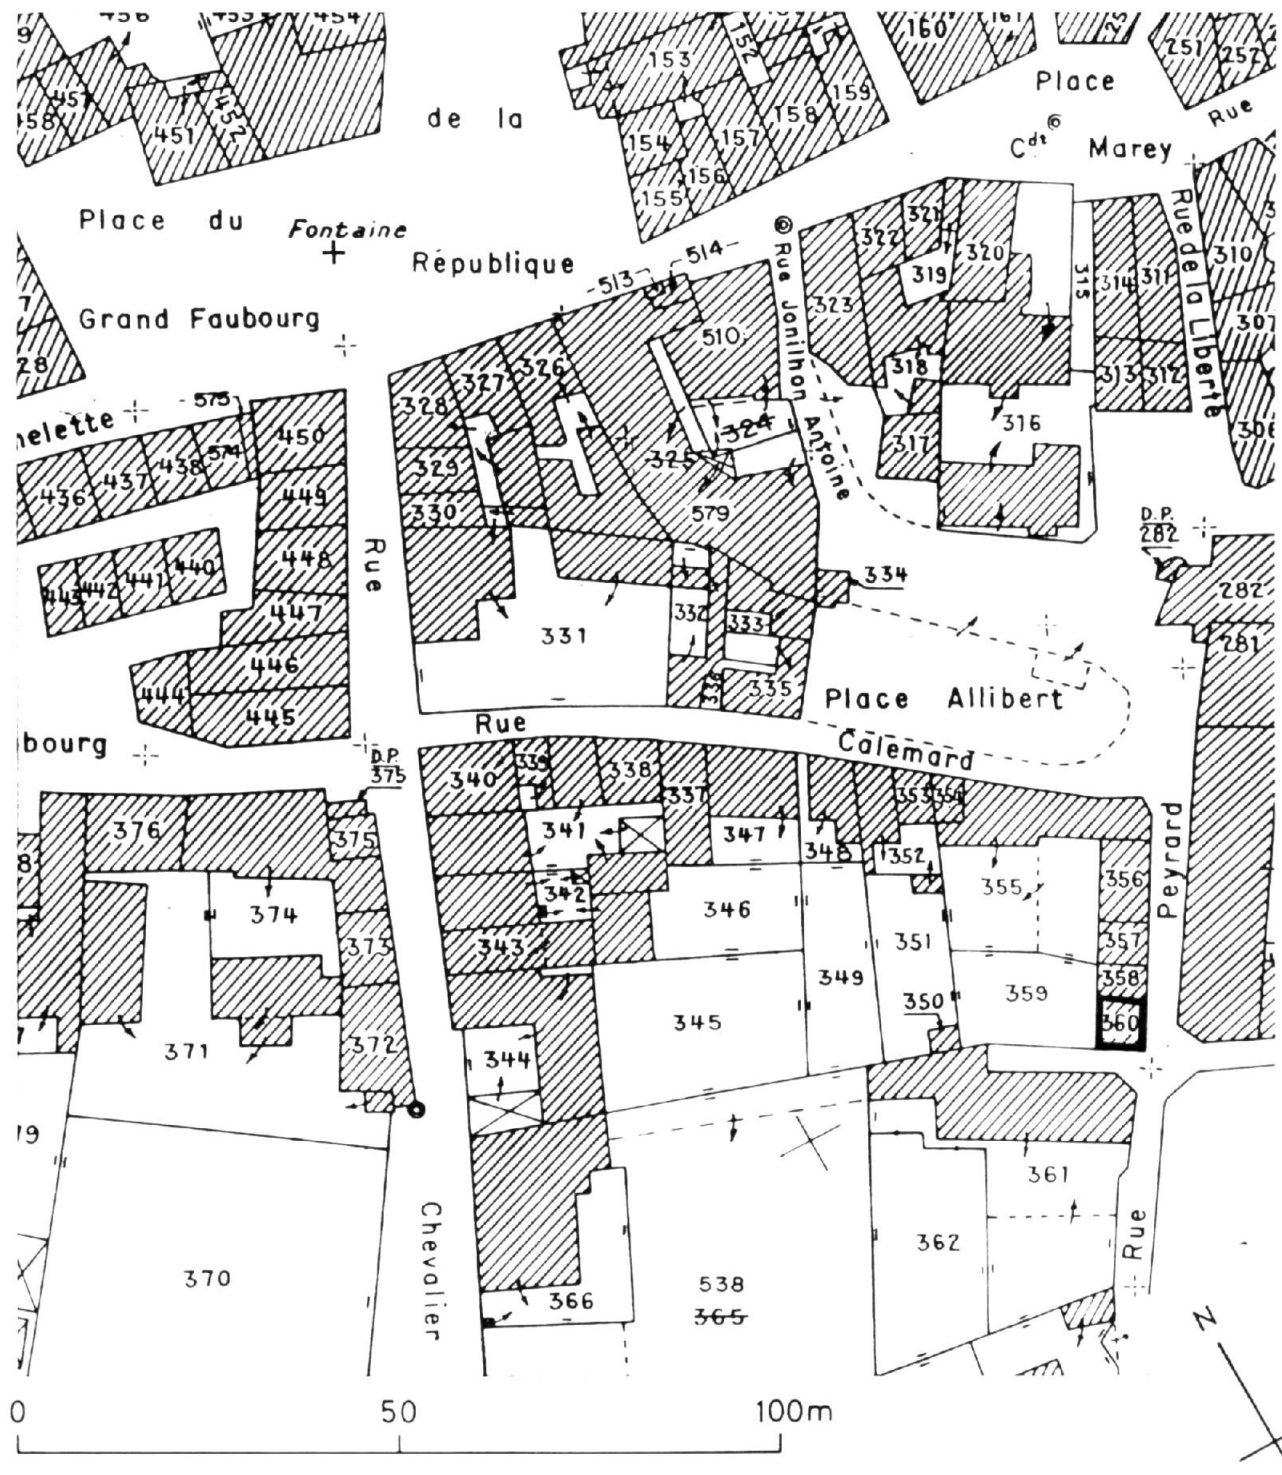

Doc. 1 Plan-masse, extrait du plan cadastral achevé en 1824. Section unique, parcelle 17.

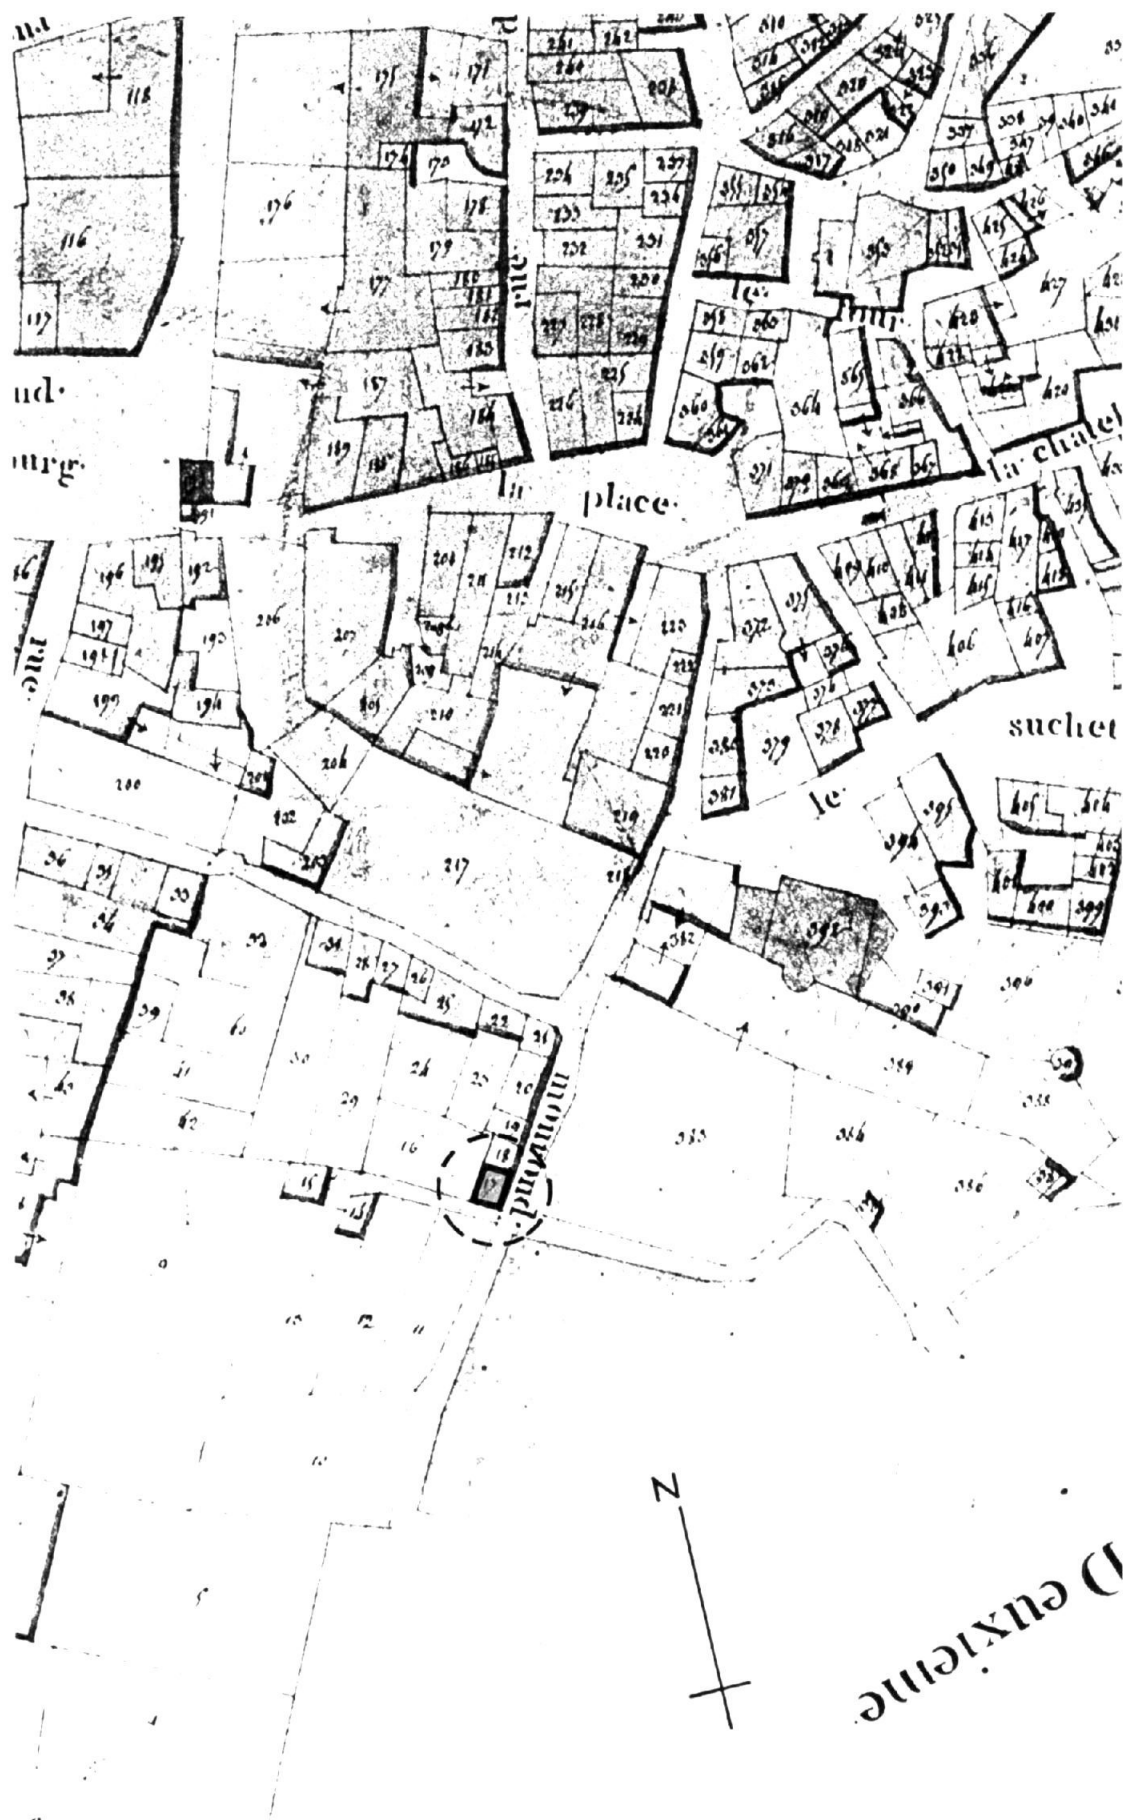


Fig. 1 Elévation de la façade sur la rue Peyrard.

Ph. Inv. A. Franchella
96 42 0650 X



Fig. 2 Elévation de la façade postérieure sur jardin.

Ph. Inv. J.M. Refflé
99 42 0298 X

