

Localisation : 42
Aire d'étude : Saint-Bonnet-le-Château
Commune : Saint-Nizier-de-Fornas
Lieu-dit : Epizol

Titre courant : **maison**
Dénomination : maison
Précision : de notable

Référence : IA42000586

Cartographie : Lambert3 X = 0734950 Y = 0346625

Cadastre : 1983 C1 26

Statut juridique : propriété privée

Dossier d'inventaire topographique établi en 1997, 1998 par Ducouret Bernard; Monnet Thierry

(c) Inventaire général, 1997

HISTORIQUE

Datation : 4e quart 19e siècle. 1879 (porte la date) .

Commentaire : La maison d'Epizol est achevée en 1879, ou 1880, date retrouvée sous la tapisserie. Le propriétaire d'origine était Mr Bourgin. Un linteau à accolades et IHS, et datant de la fin du 15e siècle, est utilisé en remploi au-dessus d'une des baies d'un des communs.

DESCRIPTION

SITUATION : en écart

PARTIES CONSTITUANTES : jardin; remise; fenil; écurie; pigeonnier; puits

MATERIAUX

Gros oeuvre : granite; moellon; pierre de taille

Couverture : tuile creuse

STRUCTURE

Parti de plan : plan rectangulaire régulier

Vaisseaux et étages : étage de soubassement; rez-de-chaussée surélevé; 1 étage carré

Couvrement : Voûte en berceau segmentaire

ELEVATIONS : élévation ordonnancée

COUVERTURE : toit à longs pans; pignon couvert; croupe

DISTRIBUTION : escalier de distribution extérieur; escalier symétrique; en maçonnerie; escalier de distribution; escalier tournant à retours avec jour; en charpente; suspendu

COMMENTAIRE DESCRIPTIF

Localisation	: 42 - Saint-Nizier-de-Fornas	Réf. : IA42000586
Lieu-dit	: Epizol	
Titre courant	: maison	
Dénomination	: maison	

La maison est située au centre d'un jardin paysager et encadrée, sur l'arrière, de deux constructions ; l'une d'entre elle est une écurie surmontée à l'étage d'un fenil et d'un pigeonnier, l'autre est une remise également surmontée d'un fenil. La façade du logis, ordonnancée, comporte un escalier en pierre à volées droites convergentes, et à l'étage une porte fenêtre ouvrant sur un balcon. Un étage de soubassement, accessible depuis le centre de l'escalier en façade, abrite des caves voûtées en berceau segmentaire sur toute la surface de l'édifice. Un toit à croupes coiffe le logis, et les communs ont un toit à deux pans. L'escalier de distribution intérieur, en bois et suspendu, est tournant à retours avec jour.

Pl. I Plan-masse et de situation, extrait du plan cadastral mis à jour en 1983, section A1, 1/2500e.

A : logis


B : écurie, pigeonnier

C : remise, fenil

D : jardin

a : puits

b : croix

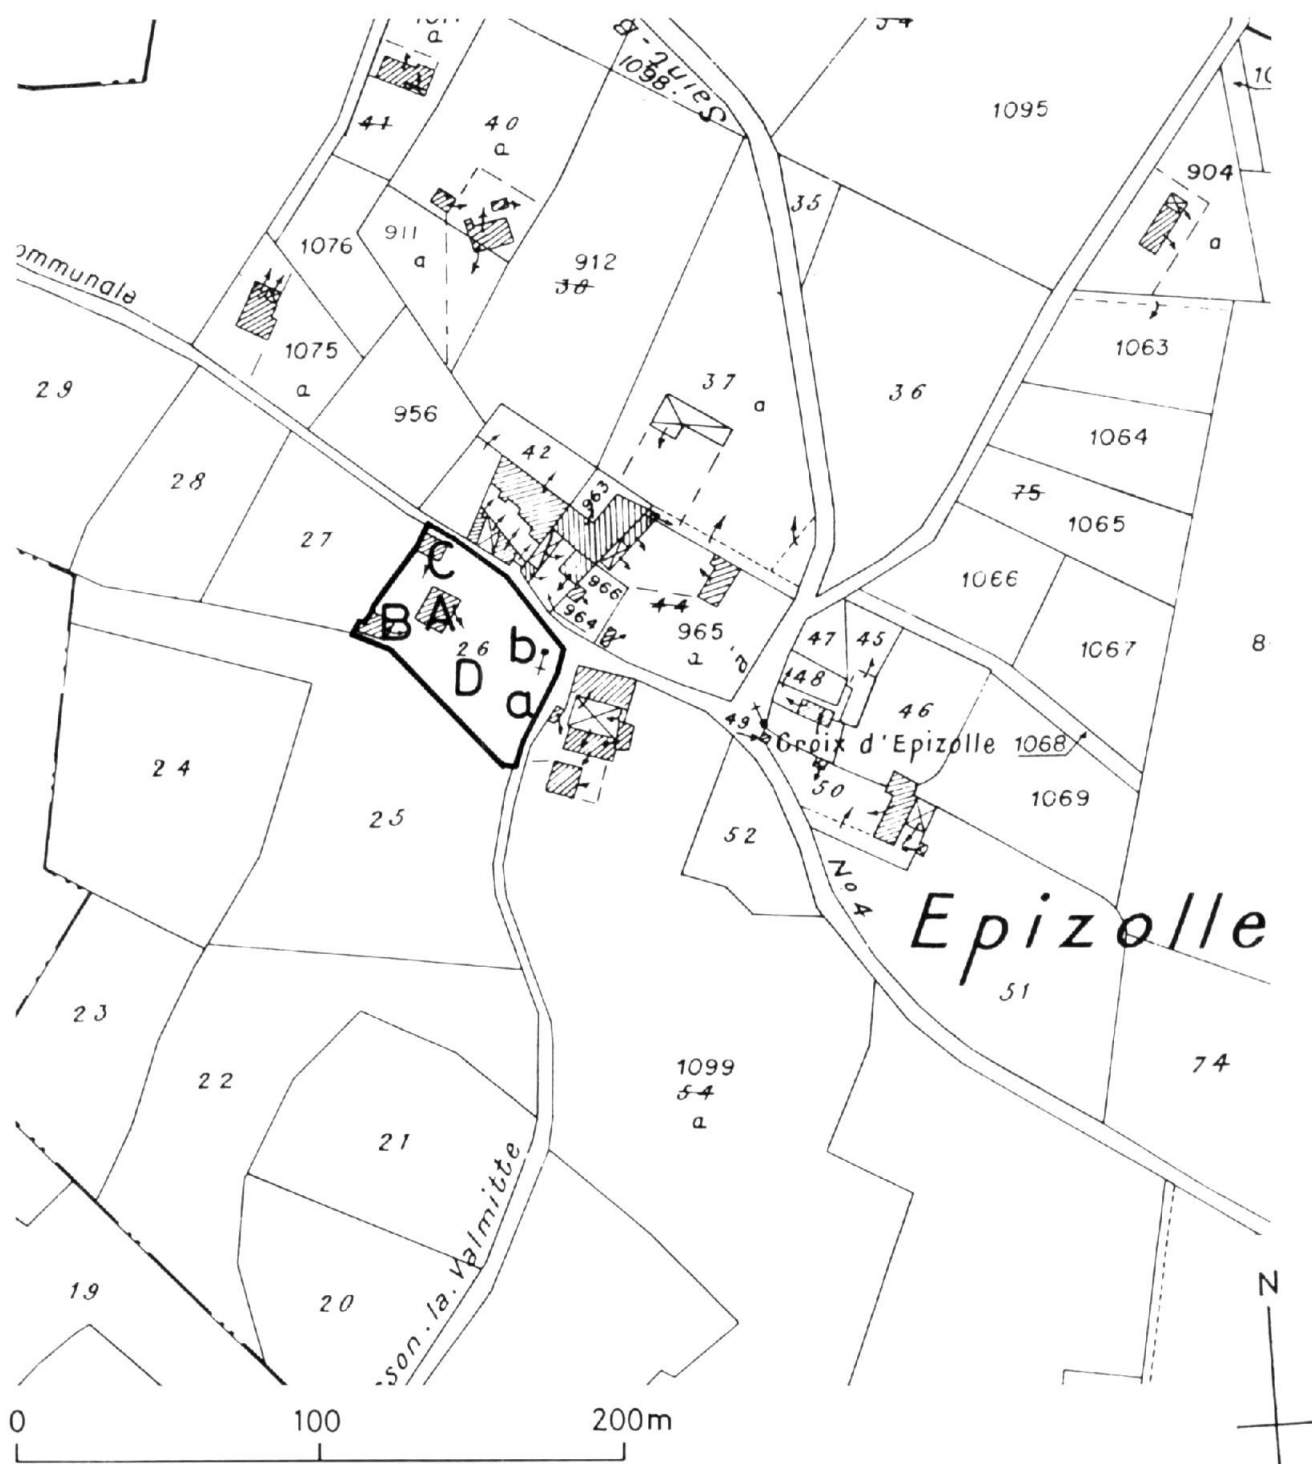

Pl. II Logis. Plan du rez-de-chaussée surélevé. Schéma

A : salon B : salle à manger C : cuisine D : lingerie

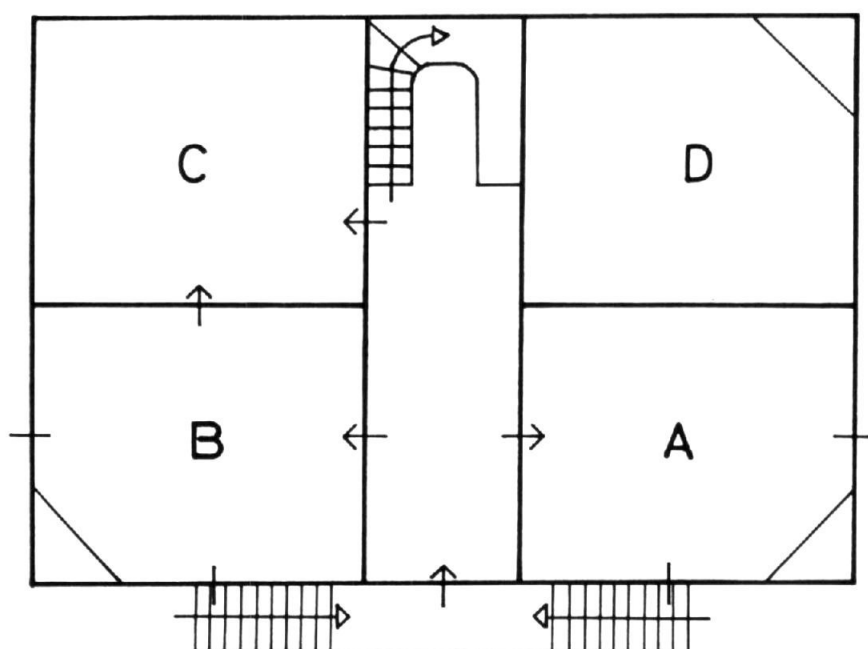


Fig. 1 Vue d'ensemble du logis.

Ph. Inv. J.M. Refflé
99 42 1466 P



Fig. 2 Vue d'ensemble d'une des dépendances de la maison.

Ph. Inv. J.M. Refflé
99 42 1467 P



Fig. 3 Détail du linteau de la baie latérale de la dépendance : écu orné d'un IHS et surmonté d'un bandeau en accolade.

Ph. Inv. J.M. Refflè
99 42 1524 X



Fig. 4 Vue d'ensemble d'une seconde dépendance de la maison.

Ph. Inv. J.M. Refflé
99 42 1468 P



Fig. 5 Vue générale du jardin entourant la maison.

Ph. Inv. J.M. Refflé
99 42 1469 X



Fig. 6 Vue générale du jardin entourant la maison.

Ph. Inv. J.M. Refflé
99 42 1470 X

