

Localisation : 42 Référence : IA42000593  
Aire d'étude : Saint-Bonnet-le-Château  
Commune : Saint-Nizier-de-Fornas  
Titre courant : école primaire ; maison des soeurs de la congrégation de saint Joseph  
Dénomination : école primaire, maison  
Destinataire : de soeurs de la congrégation de saint Joseph

---

Cartographie : Lambert3 X = 0736615 Y = 0346300

Cadastre : 1824 B2 1080, 1081; 1983 B2 863, 2059

Statut juridique : propriété privée

Dossier d'inventaire topographique établi en 1997, 1998 par Ducouret Bernard; Monnet Thierry

(c) Inventaire général, 1997

---

## HISTORIQUE

Datation : 1er quart 19e siècle, 2e quart 20e siècle. 1811 (porte la date, daté par travaux historiques) .

Commentaire : L'école primaire des soeurs de la congrégation de saint Joseph date de 1811, date portée sur une des fenêtres du rez-de-chaussée. Après la Seconde Guerre Mondiale, la partie gauche de l'aile ouest qui abritait les classes s'est écroulée, seule demeurait l'habitation des religieuses. Sur l'arrière du bâtiment, côté jardin, le hangar servait alors de préau aux écoliers, il est aujourd'hui aménagé en habitation par le propriétaire actuel qui utilise l'ensemble des bâtiments comme résidence. Dans le mur de clôture, l'encadrement de la porte piétonne est un réemploi du 16e siècle.

## DESCRIPTION

SITUATION : en village

PARTIES CONSTITUANTES : jardin; cour; four à pain; hangar; bassin

### MATERIAUX

Gros oeuvre : granite; moellon

Couverture : tuile plate mécanique

### STRUCTURE

Vaisseaux et étages : rez-de-chaussée; 1 étage carré; étage en surcroît

Couvrement : voûte en berceau segmentaire

COUVERTURE : toit à longs pans; pignon couvert

DISTRIBUTION : escalier de distribution; escalier en équerre; en charpente; suspendu

## COMMENTAIRE DESCRIPTIF

Le logis actuel, est traversé par un passage cocher qui débouche, dans l'aile en retour, dans un ancien hangar. Dans le prolongement de celui-ci, se trouve un petit bâtiment comportant un four à pain. La cour arrière

Localisation : 42 - Saint-Nizier-de-Fornas Réf. : IA42000593

Titre courant : école primaire ; maison des soeurs de la congrégation de saint Joseph

Dénomination : école primaire, maison

---

communique avec un jardin potager, clôturé d'une grille en fer forgé, et dans lequel se trouve un bassin avec une source, et au fond duquel on accède par des degrés. La cave, voûtée en berceau segmentaire, est sous le hangar primitif et de plein pied.

## DOCUMENTATION

### ARCHIVES

A.D. Saint-Etienne

V. 499 : Liste des maisons religieuses de 1861. Soeurs de St-Joseph au nombre de 4 en 1861, Ecole communale fondée en 1811.

V. 499 : Communautés religieuse hospitalière (1806 - 1859) : Tableau des communautés religieuses de Loire... [du 16 mai 1885]. : Saint-Nizier-de-Fornas : « Soeurs de St-Joseph. 9 professes. Soignent tous les malades. 25 élèves gratuits, 20 payants. Décret du 10 avril 1812. Elles sont établies dans la commune depuis plus d'un siècle. Elles ont acquis quelques propriétés à l'aide de leur dote. Elles sont d'un grand secours pour les malades, et l'instructions des indigents »

---

**TABLE DES ILLUSTRATIONS**

Pl. I	Plan-masse et de situation, extrait du plan cadastral mis à jour en 1983, section B2, 1/2500e.	
Doc. 1	Plan cadastral 1824. Section B2 de Fournier, parcelles n° 1080, 1081. (Service du cadastre, Montbrison)	95 42 0101 X
Fig. 1	Vue d'ensemble de la façade de l'habitation de l'ancienne école.	99 42 1661 X
Fig. 2	Vue d'ensemble de la partie habitation.	96 42 1887 X
Fig. 3	Détail d'une porte du XVIe siècle en remploi dans la clôture de l'ancienne école.	96 42 1896 X
Fig. 4	Façade principale de l'habitation, détail d'un élément en remploi au-dessus de la porte principale.	99 42 1662 X
Fig. 5	Façade arrière, sur jardin, de l'habitation, vue d'ensemble. Au premier plan, barrière en fer forgé de la clôture du jardin.	99 42 1663 X

Pl. I Plan-masse et de situation, extrait du plan cadastral mis à jour en 1983, section B2, 1/2500e.

A : ancien logis des soeurs  
a : puits de la cour

B : remise et cave  
b : bassin du jardin

C : four à pain

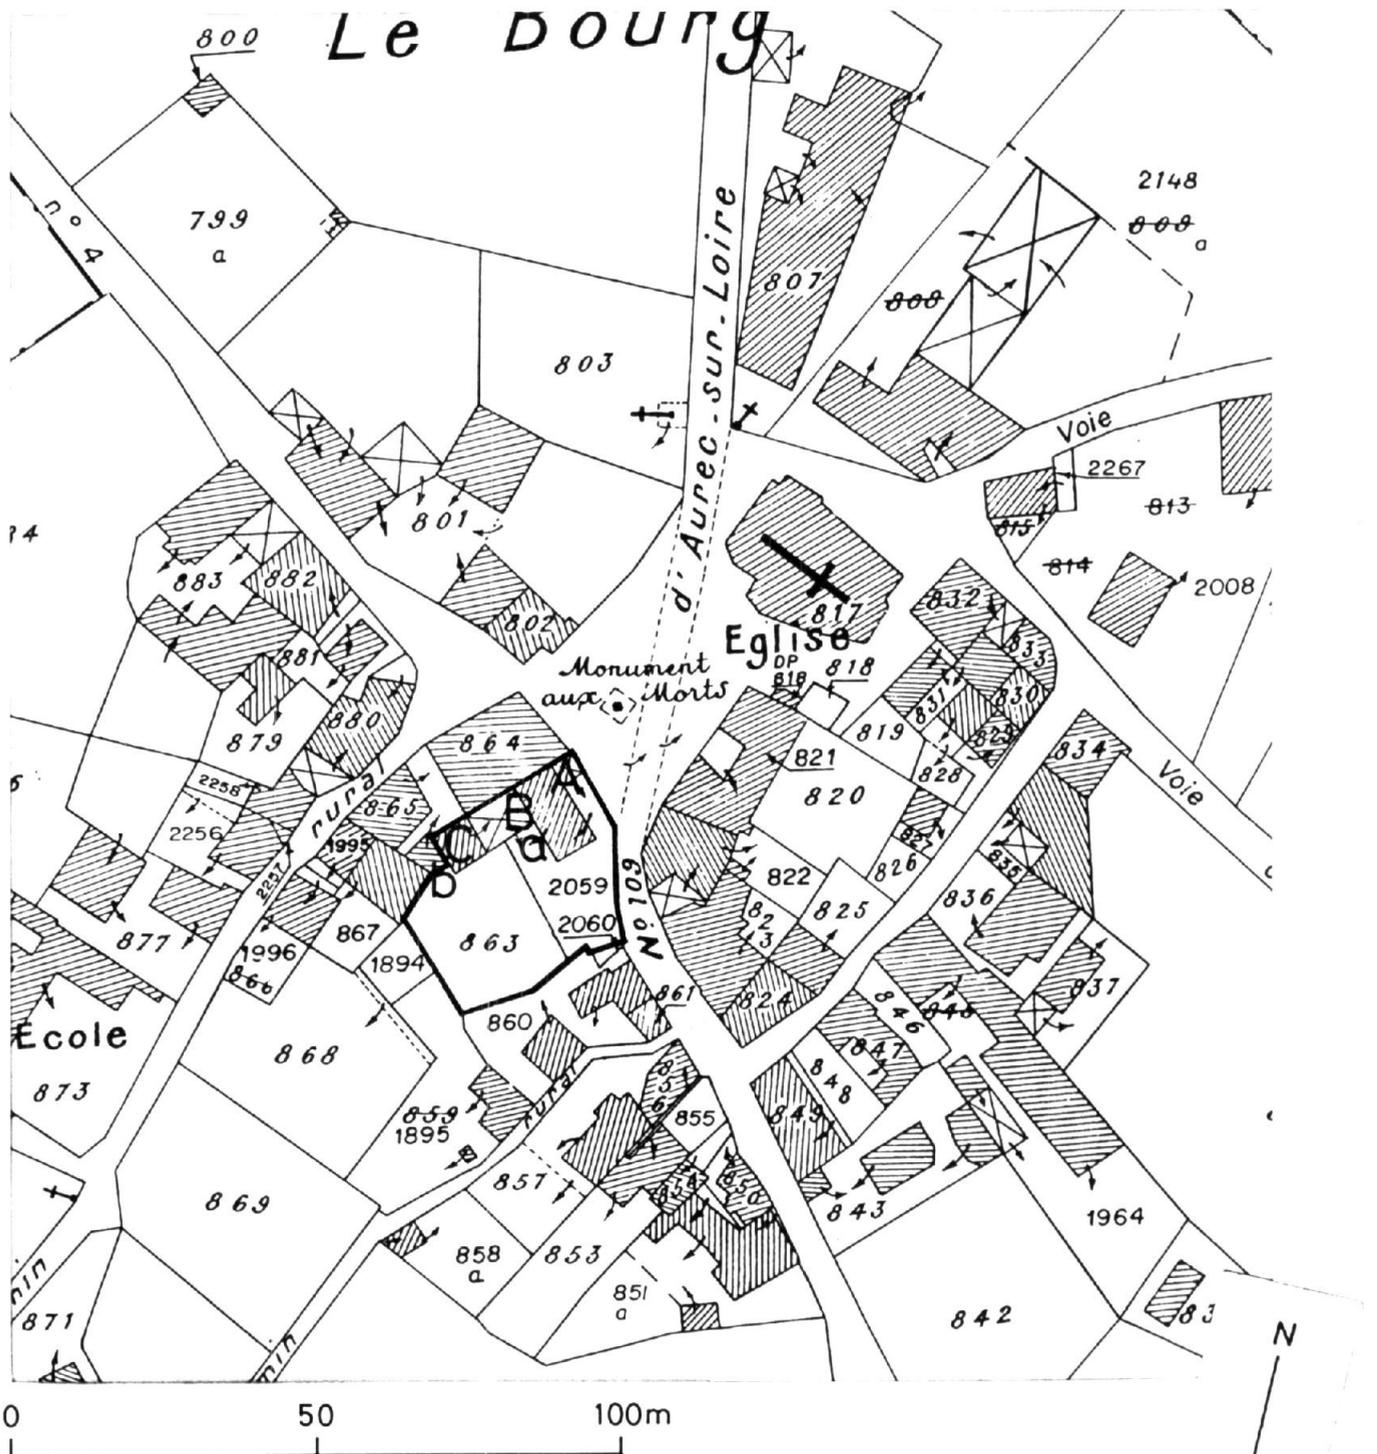




Fig. 1 Vue d'ensemble de la façade de l'habitation de l'ancienne école.

Ph. Inv. J.M. Refflé  
99 42 1661 X

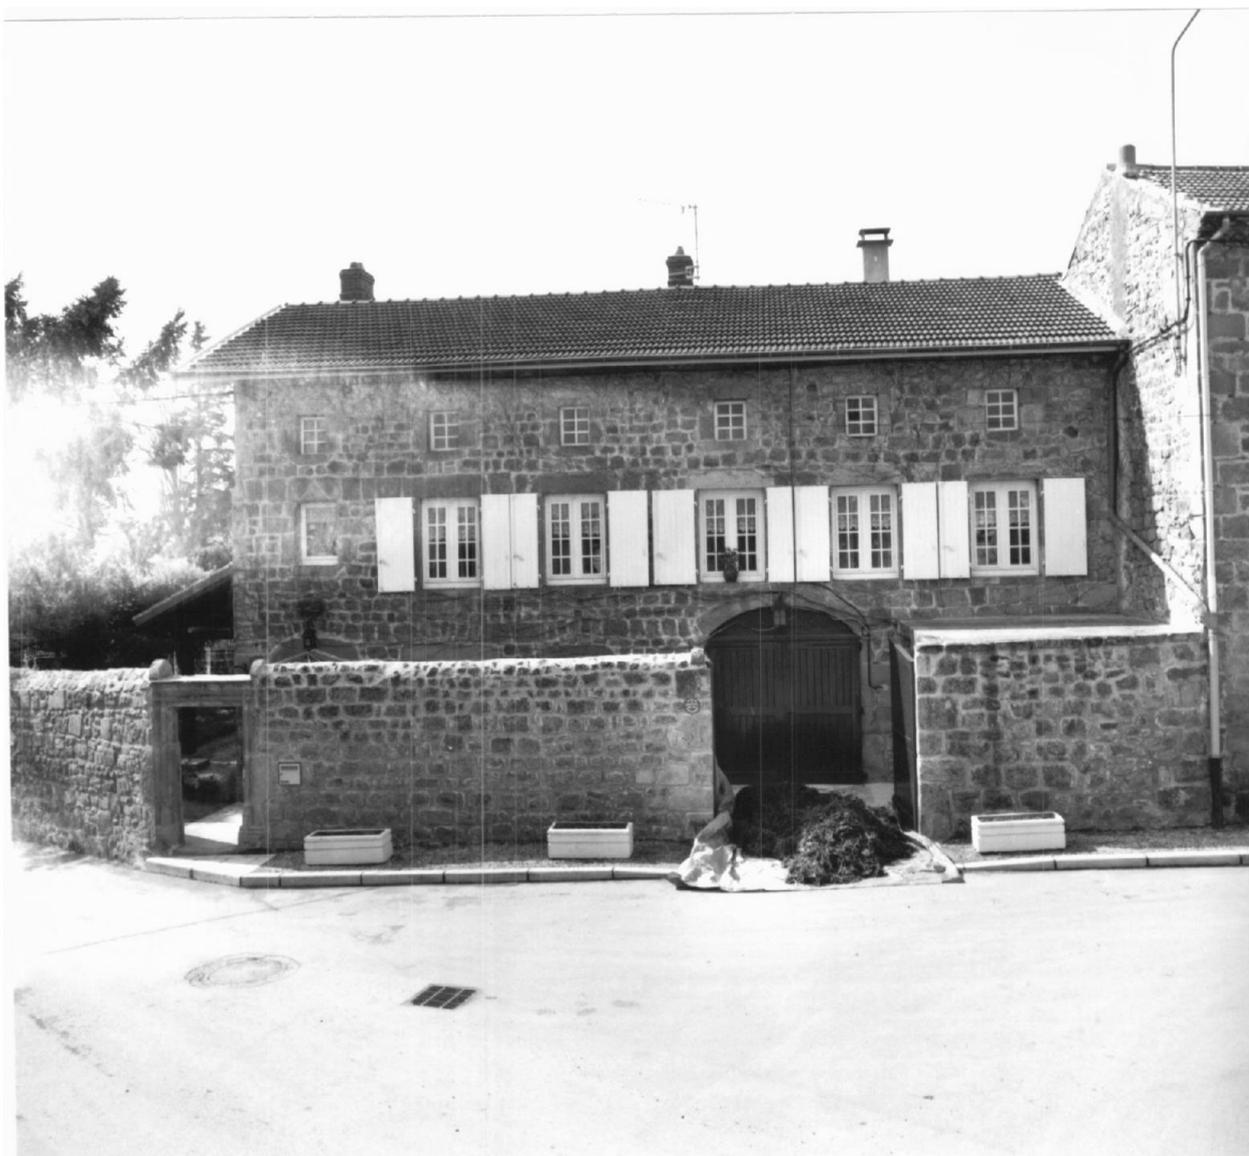


Fig. 2 Vue d'ensemble de la partie habitation.

Ph. Inv. A. Franchella  
96 42 1887 X



Fig. 3 Détail d'une porte du XVI<sup>e</sup> siècle en remploi dans la clôture de l'ancienne école. Ph. Inv. A. Franchella 96 42 1896 X

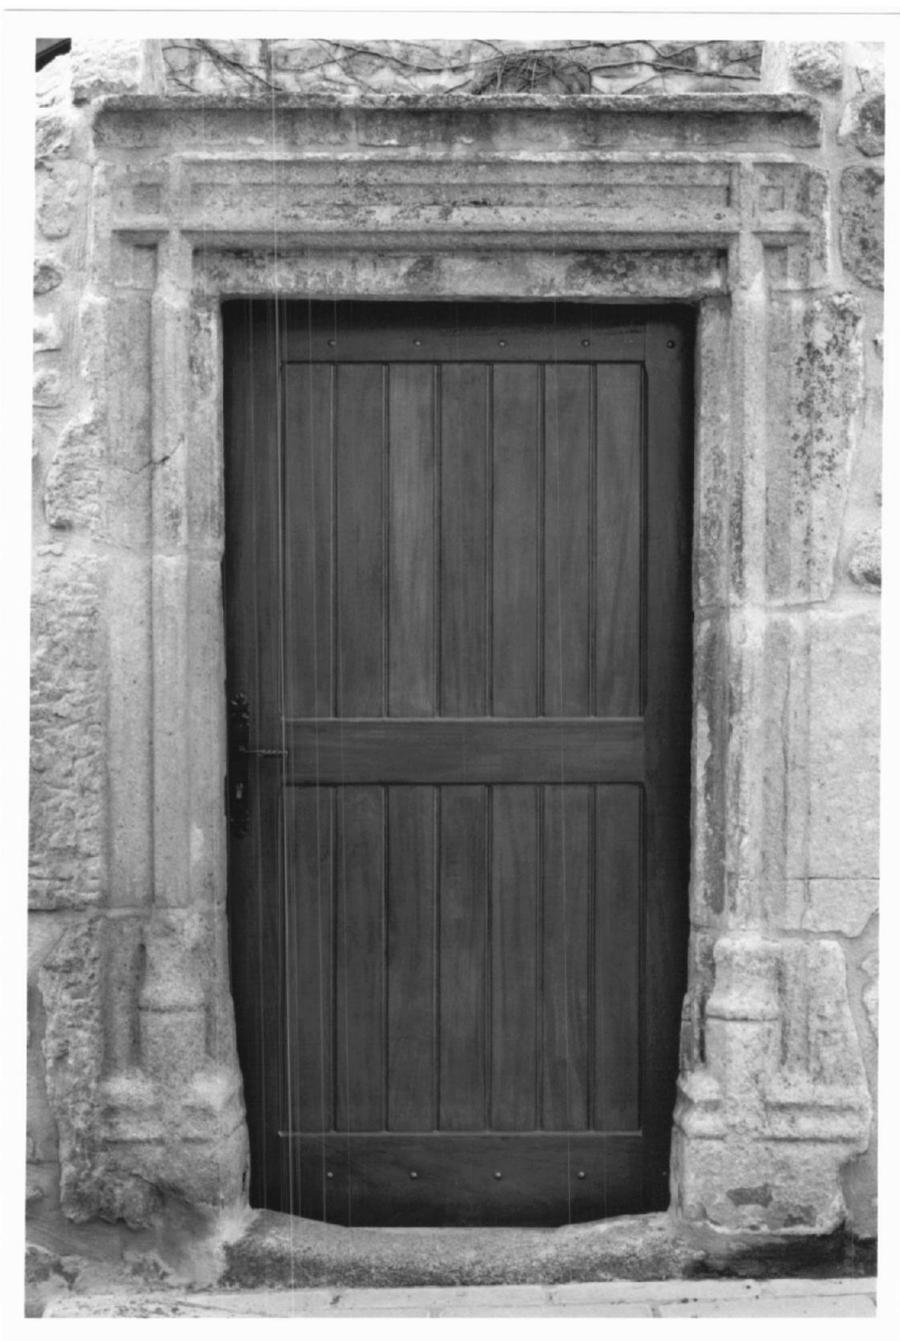


Fig. 4 Façade principale de l'habitation, détail d'un élément en remploi au-dessus de la porte principale.

Ph. Inv. J.M. Refflé  
99 42 1662 X



Fig. 5 Façade arrière, sur jardin, de l'habitation, vue d'ensemble. Au premier plan, barrière en fer forgé de la clôture du jardin. Ph. Inv. J.M. Refflé 99 42 1663 X

