91

Département : 48 0027

Aire d'étude : VILLEFORT

Commune : PIED DE BORNE

Lieu-dit : LES AIDONS

Dénomination : **MAISON**

Destinataire : DE NOTAIRE

Coordonnées : LAMBERT3 X = 0731830 Y = 0241650

Cadastre : 1955 B 355, 357, 361

PROPRIETE PRIVEE

Etat de conservation : MAUVAIS ETAT

Dossier de PRE INVENTAIRE NORMALISE établi en 1988, 1989 par DARNAS ISABELLE, GRANDJOUAN MARIE SYLVIE

(C) INVENTAIRE GENERAL, 1988

HISTORIQUE

MAISON DE NOTAIRE DE 1597 (INSCRIPTION ET DATE PORTEE) ; REFECTION D'UNE PARTIE DU LOGIS EN 1748 (DATE PORTEE).

DESCRIPTION

SITUATION : EN ECART

MATERIAUX
Gros oeuvre : GRANITE, MOELLON, PIERRE DE TAILLE
Couverture : TUILE MECANIQUE

STRUCTURE
Vaisseaux et étages : 2 ETAGES CARRES

COUVERTURE : TOIT A LONGS PANS

48. PIED DE BORNE

Les Aidons
MAISON
NOTAIRE (DE)

Plan de situation. Extrait du plan cadastral 1973, section B ; échelle : 1/1250.

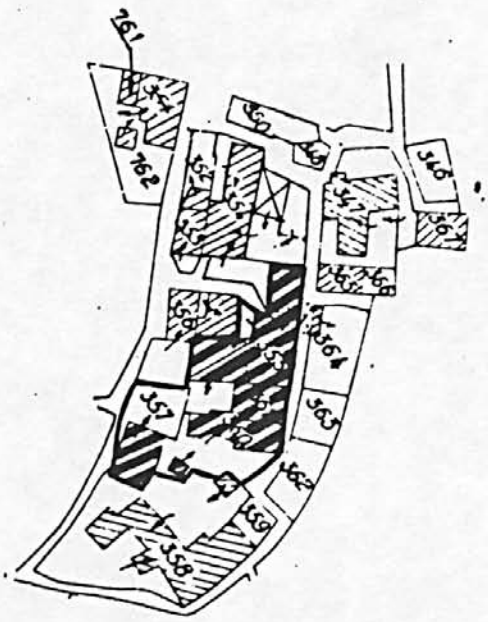

93

48 PIED DE BORNE

P. C. B355
Aidons (les)

MAISON
NOTAIRE (de)

Vue d'ensemble de l'élévation est.

Ph.Inv.Descossy
88 48 0674 Z

48 PIED DE BORNE

P. C. B355
Aidons (les)

MAISON
NOTAIRE (de)

Elévation est, la porte d'entrée.

Ph.Inv.Descossy
88 48 0673 Z

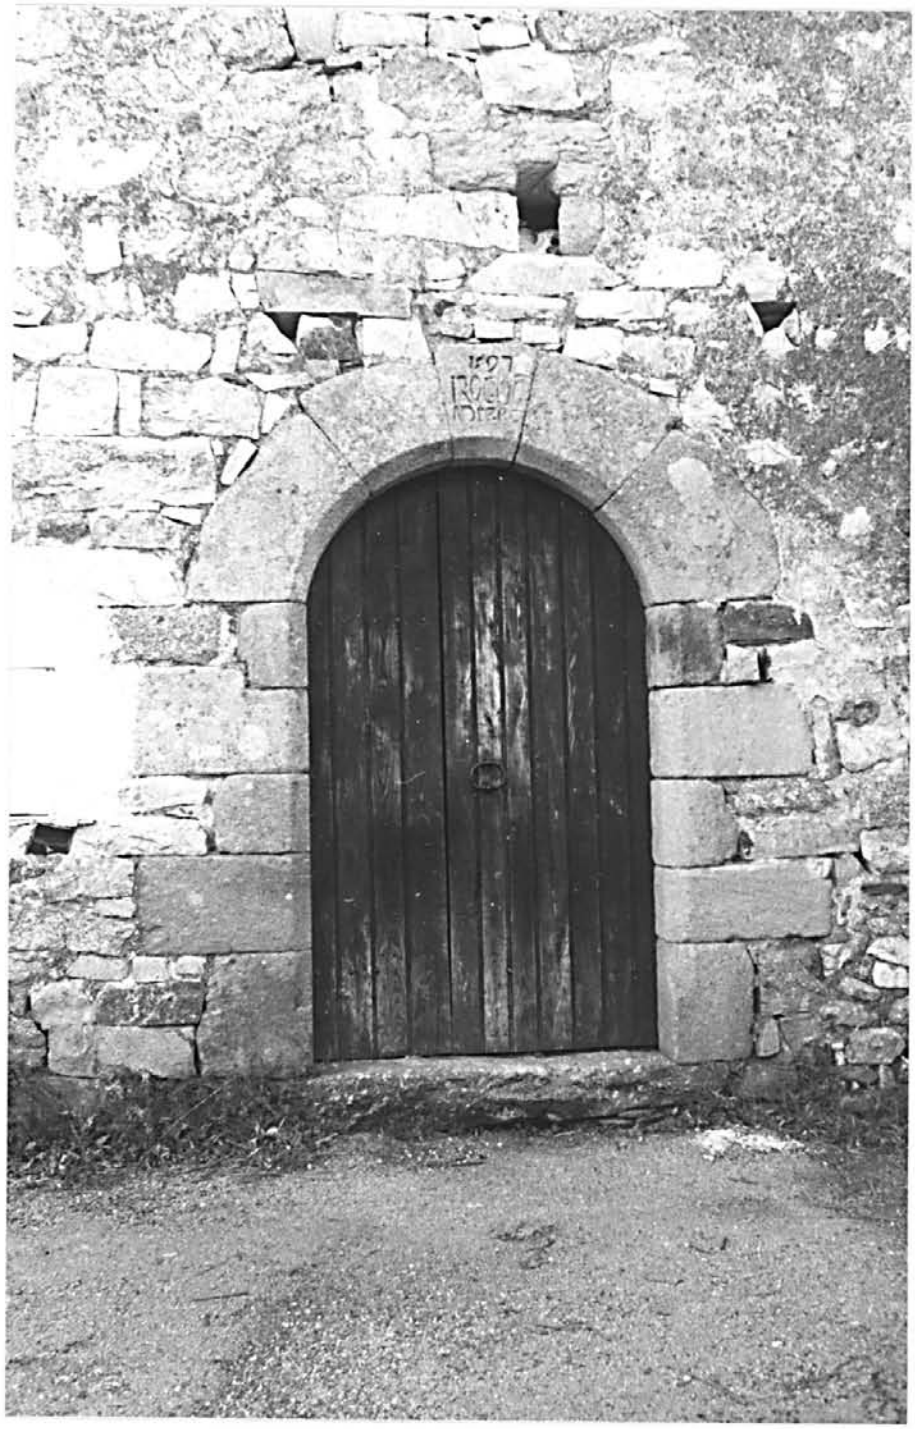

95

48 PIED DE BORNE

P. C. B355
Aidons (les)

MAISON
NOTAIRE (de)

Elévation est, détail de la porte d'entrée.

Ph.Inv.Descossy

88 48 0672 Z