

Département : 48

0030

Aire d'étude : VILLEFORT

Commune : PIED DE BORNE

Lieu-dit : LES BAUMES

Dénomination : EGLISE DITE CHAPELLE

Coordonnées : LAMBERT3 X = 0730380 Y = 0248170

Cadastre : 1955 G 187

PROPRIETE PUBLIQUE

A SIGNALER

Etat de conservation : RESTAURE

Dossier de PRE INVENTAIRE NORMALISE établi en 1988, 1989 par DARNAS ISABELLE, GRANDJOUAN MARIE SYLVIE

(C) INVENTAIRE GENERAL, 1988

HISTORIQUE

CHAPELLE CONSTRUITE AU 12E OU 13E SIECLE AVEC PORTE D'ENTREE A CLAVEAUX SCULPTES.

DESCRIPTION

SITUATION : ISOLE

MATERIAUX

Gros oeuvre : GRANITE, PIERRE DE TAILLE

Couverture : SCHISTE EN COUVERTURE, TUILE MECANIQUE

STRUCTURE

Parti de plan : PLAN ALLONGE

Vaisseaux et étages : 1 VAISSEAU

Couvrement : VOUTE EN BERCEAU PLEIN CINTRE, CUL DE FOUR

COUVERTURE : TOIT A LONGS PANS, PIGNON COUVERT, CROUPE RONDE

DECOR

Technique : SCULPTURE

Représentation : ORNEMENT GEOMETRIQUE:BATON BRISE,ETOILE,FLEUR,ANIMAL, TETE HUMAINE

SUPPORT : PORTE D'ENTREE

COMMENTAIRE DESCRIPTIF : NEF VOUTEE EN BERCEAU PLEIN CINTRE ; ABSIDE VOUTEE EN CUL DE FOUR

TPOLOGIE : CLOCHER MUR A UNE BAIE

TABLE DES ILLUSTRATIONS

Pl. I Plan de situation. Extrait du plan cadastral 1955, Section G.

Pl. II Coupe et plan de la chapelle. Relevé du service départemental de l'architecture.

Pl. III Porte de la chapelle. Relevé du service départemental de l'architecture de Lozère.

Fig. 1 Vue d'ensemble.

Fig. 2 Vue d'ensemble, prise de l'ouest.

Fig. 3 Ensemble vue du nord-ouest.

Fig. 4 Ensemble vu de l'ouest.

Fig. 5 Vue d'ensemble prise d'est en ouest.

Fig. 6 Elévation ouest, porte d'entrée.

Fig. 7 Elévation ouest : la porte d'entrée.

Fig. 8 Tympan de la porte d'entrée.

Fig. 9 Détail du décor de la voussure de la porte.

Fig. 10 Elévation ouest, détail des archivolttes et du tympan de la porte d'entrée.

Fig. 11 Détail du décor de la voussure de la porte.

Fig. 12 Détail de l'abside pris du nord-est.

M6
48. PIED DE BORNE. Baumes (Les).

EGLISE DITE CHAPELLE

Saints Philippe et Jacques

DOCUMENTATION.

DAUCET, Les églises de Lozère, p. 228.

117


48 PIED DE BORNE

Les Baumes

EGLISE DITE CHAPELLE


Plan de situation. Extrait du plan cadastral 1955, section G ; échelle : 1/2500.

Pl. I

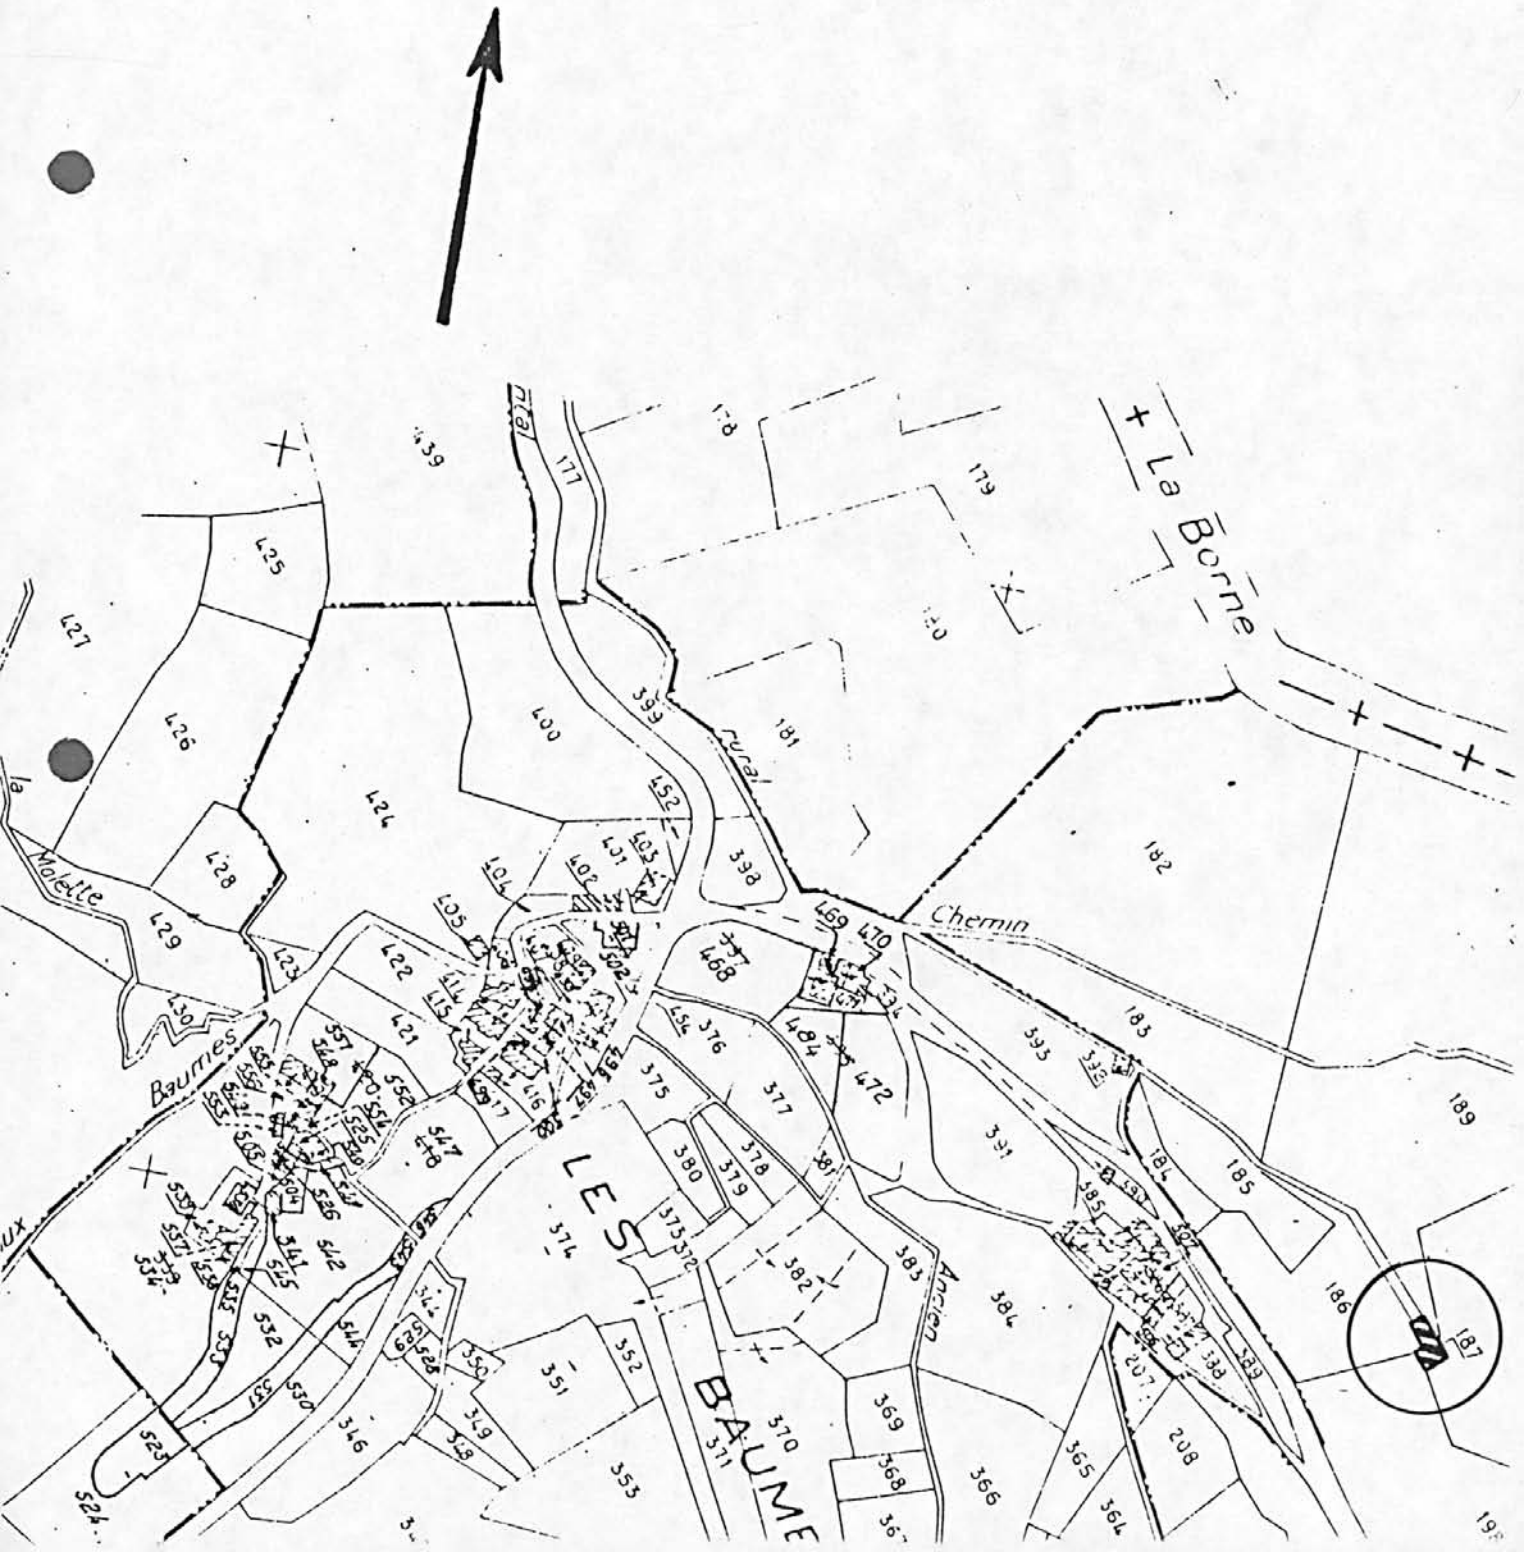


Coupe et plan de la chapelle. Relevé du service départemental de l'architecture ;
échelle : 1/100.


Pl. II

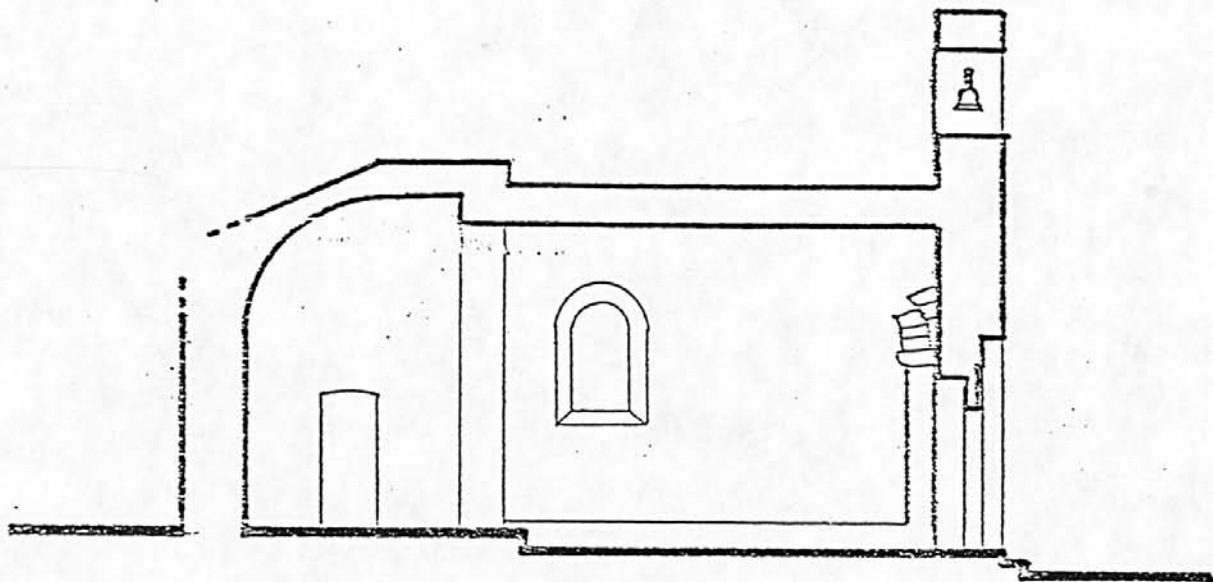

COUPE -

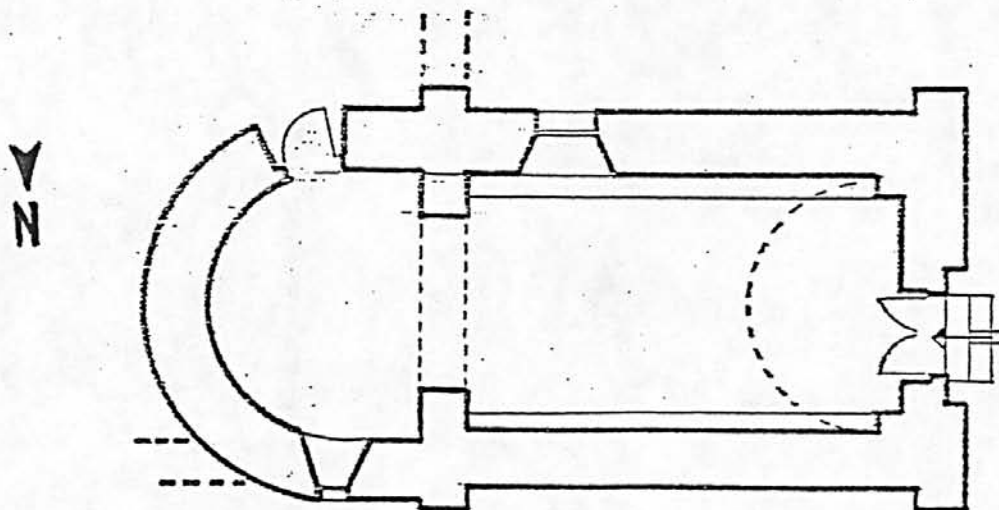


PLAN

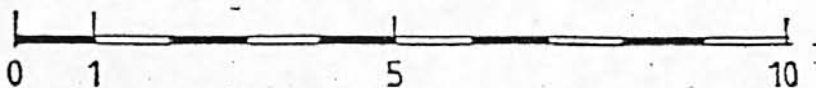

Porte de la chapelle. Relevé du service départemental de l'architecture de Lozère ;
échelle : 1/20.

Pl. III

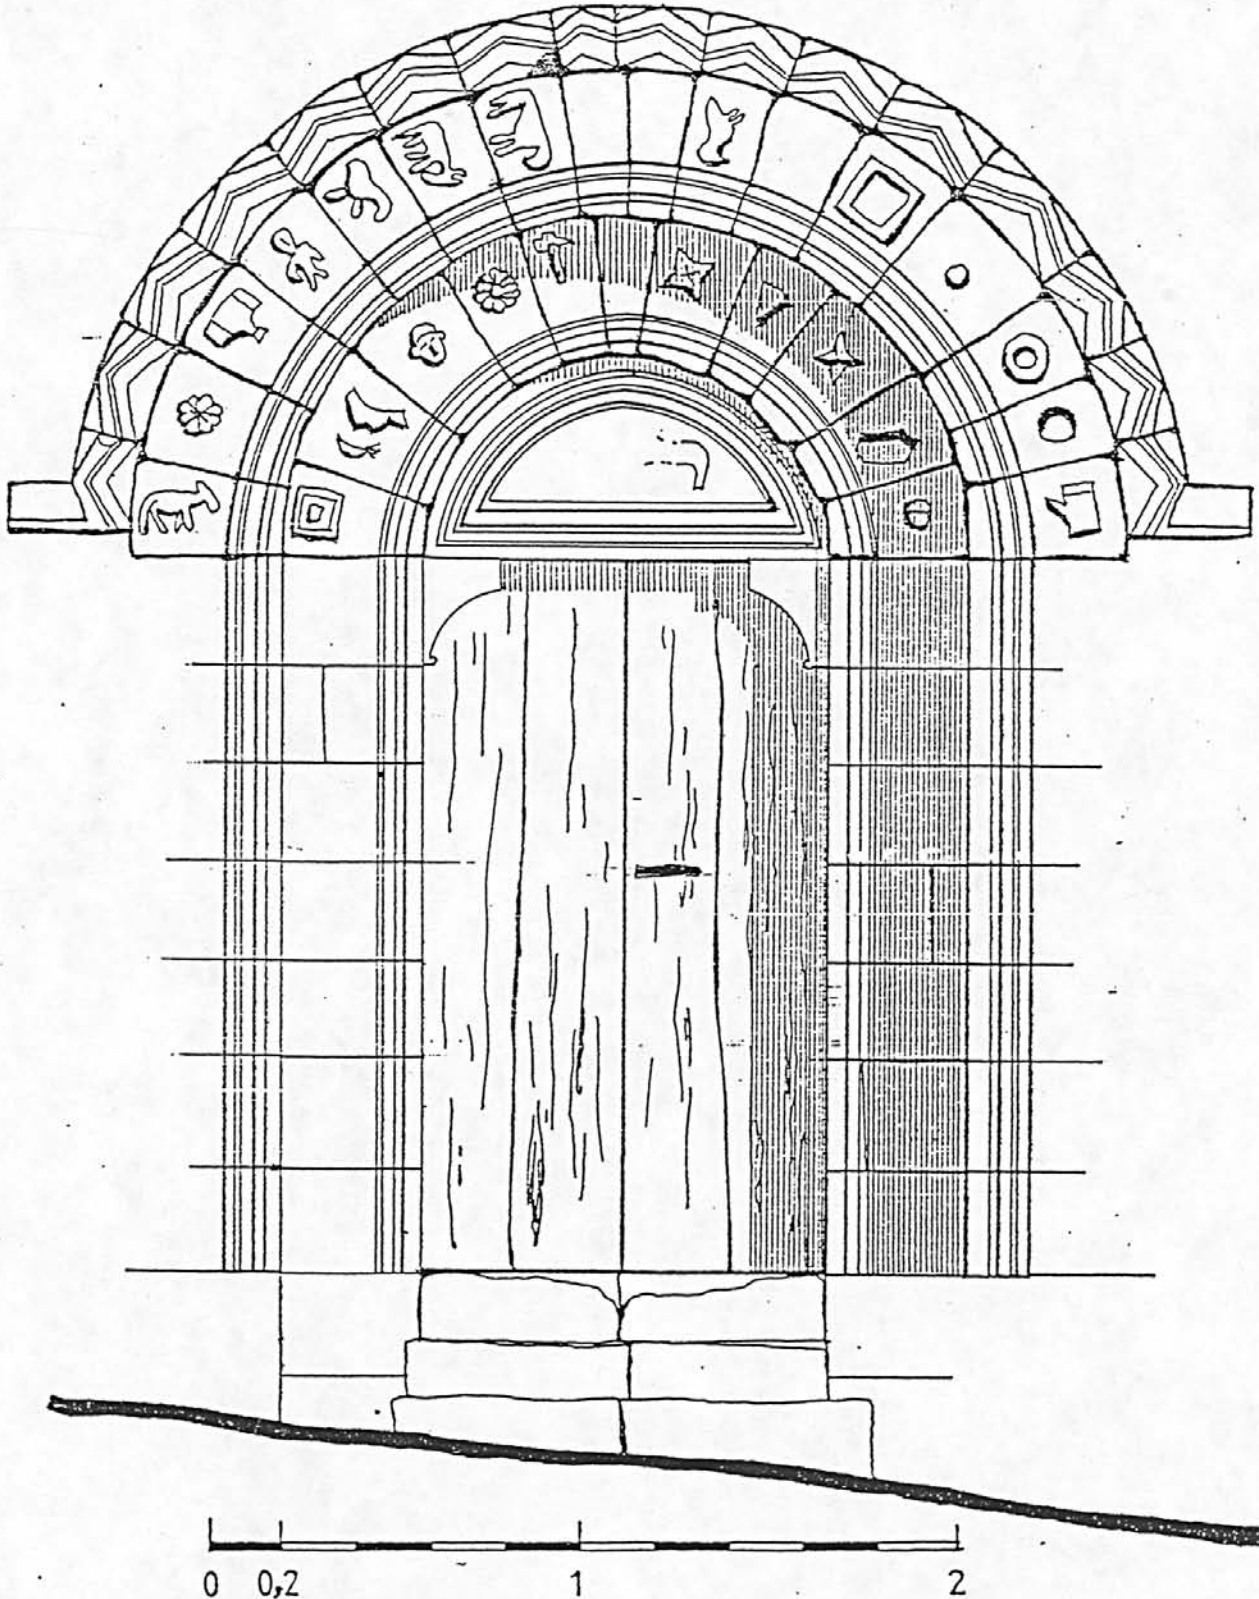

Ph. Inv. Descossy
89 48 0007 X
89 48 05 X A



121
48. PIED-DE-BORNE.

Les Baumes

EGLISE DITE CHAPELLE

Vu d'ensemble, prise de l'ouest.

Photo. Inv. M.Descossy

69.48.728.X



122
48. PIED-DE-BORNE.

Les Baumes

EGLISE dite CHAPELLE

Ensemble vu du nord-ouest.

Photo. Inv. M.Descossy

69.48.723.X



48. PIED-DE-BORNE.

Les Baumes

EGLISE dite CHAPELLE

Ensemble vu de l'ouest.

Photo. Inv. M.Descossy

69.48.725.X



124

48. PIED-DE-BORNE.

Les Baumes

EGLISE DITE CHAPELLE

Vue d'ensemble prise d'est en ouest.

Photo. Inv. M.Descossy

69.48.730.X



125
48. PIED-DE-BORNE.

Les Baumes

EGLISE DITE CHAPELLE

Elévation ouest, porte d'entrée.

Photo. Inv. M.Descosy

69.48.729.X



126
48. PIED-DE-BORNE.


Les Baumes

EGLISE dite CHAPELLE

Elévation ouest : la porte d'entrée.

Photo. Inv. M.Descossy

69.48.726.X

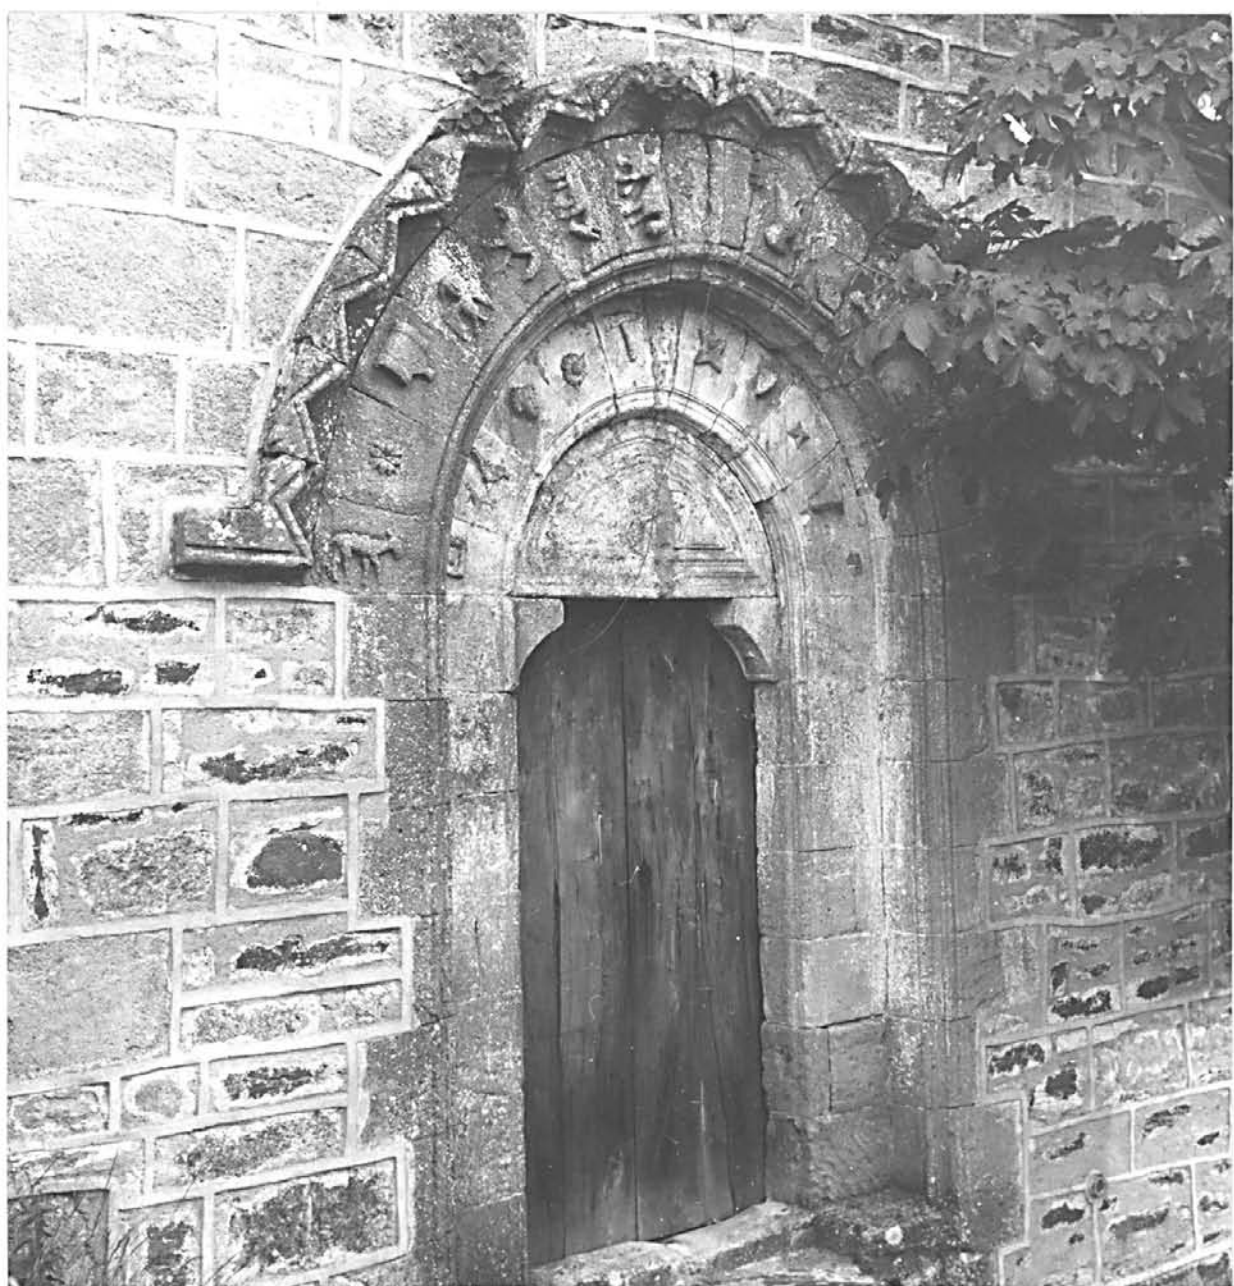

127
48. PIED-DE-BORNE.

Les Baumes
EGLISE dite CHAPELLE

Tympan de la porte d'entrée.

Photo. Inv. M.Descossy
69.48.727.X



128
48. PIED-DE-BORNE.

Les Baumes

EGLISE dite CHAPELLE

Détail du décor de la voussure de la porte.

Photo. Inv. M.Descosy

69.48.722.X



129
48. PIED-DE-BORNE.

Les Baumes

EGLISE DITE CHAPELLE

Elévation ouest, détail des archivolttes et du tympan de la porte d'entrée.

Photo. Inv. M.Descossy

69.48.732.X



48. PIED-DE-BORNE.

Les Baumes
EGLISE dite CHAPELLE

Détail du décor de la voussure de la porte.

Photo. Inv. M.Descossy
69.48.724.X



48. PIED-DE-BORNE.

Les Baumes
EGLISE DITE CHAPELLE

Détail de l'abside pris du nord-est.

Photo. Inv. M.Descosy
69.48.731.X

