

Département : 48

0044

Aire d'étude : VILLEFORT

Commune : POURCHARESSES

Lieu-dit : CASTANET

Dénomination : FERME (no 1)

Coordonnées : LAMBERT3 X = 0724250 Y = 0240180

Cadastre : 1960 B 455

PROPRIETE PRIVEE

Dossier de PRE INVENTAIRE NORMALISE établi en 1987, 1988 par DARNAS ISABELLE, GRANDJOUAN MARIE SYLVIE

(C) INVENTAIRE GENERAL, 1987

HISTORIQUE

MAISON 17E OU 18E SIECLE AVEC UN FOUR A PAIN (DISPARU) DANS LA CHEMINEE DE CUISINE, UN SECHOIR A CHATAIGNES INDEPENDANT ET UNE AIRE A BATTRE SOUS HANGAR ; AU DEBUT DU 20E SIECLE, ACHAT DE LA MAISON VOISINE, TRANSFORMEE EN GRANGE APRES L'ACHAT ; PRESENCE D'UNE CLOCHE D'APPEL DE LA COMMUNAUTE OFFERTE PAR LA COMTESSE DE CHAMBRUN A LA FIN DU 19E SIECLE.

DESCRIPTION

SITUATION : EN ECART

COMPOSITION D'ENSEMBLE

Parties constituantes : COUR, GRANGE, ETABLE, FOUR A PAIN, SECHOIR A CHATAIGNES, AIRE A BATTRE

MATERIAUX

Gros oeuvre : GRANITE, MOELLON, ENDUIT PARTIEL
Couverture : SCHISTE EN COUVERTURE

STRUCTURE

Vaisseaux et étages : 2 ETAGES CARRES

ELEVATIONS : ELEVATION A TRAVEES

COUVERTURE : TOIT A LONGS PANS


DISTRIBUTION : ESCALIER DANS OEUVRE, ESCALIER DROIT

TYOLOGIE : COUR FERMEE ; PASSAGE COUVERT

48. POURCHARESSES

Castanet
FERME
lère ferme

Plan de situation. Extrait du plan cadastral 1960, section B : échelle : 1/1250.

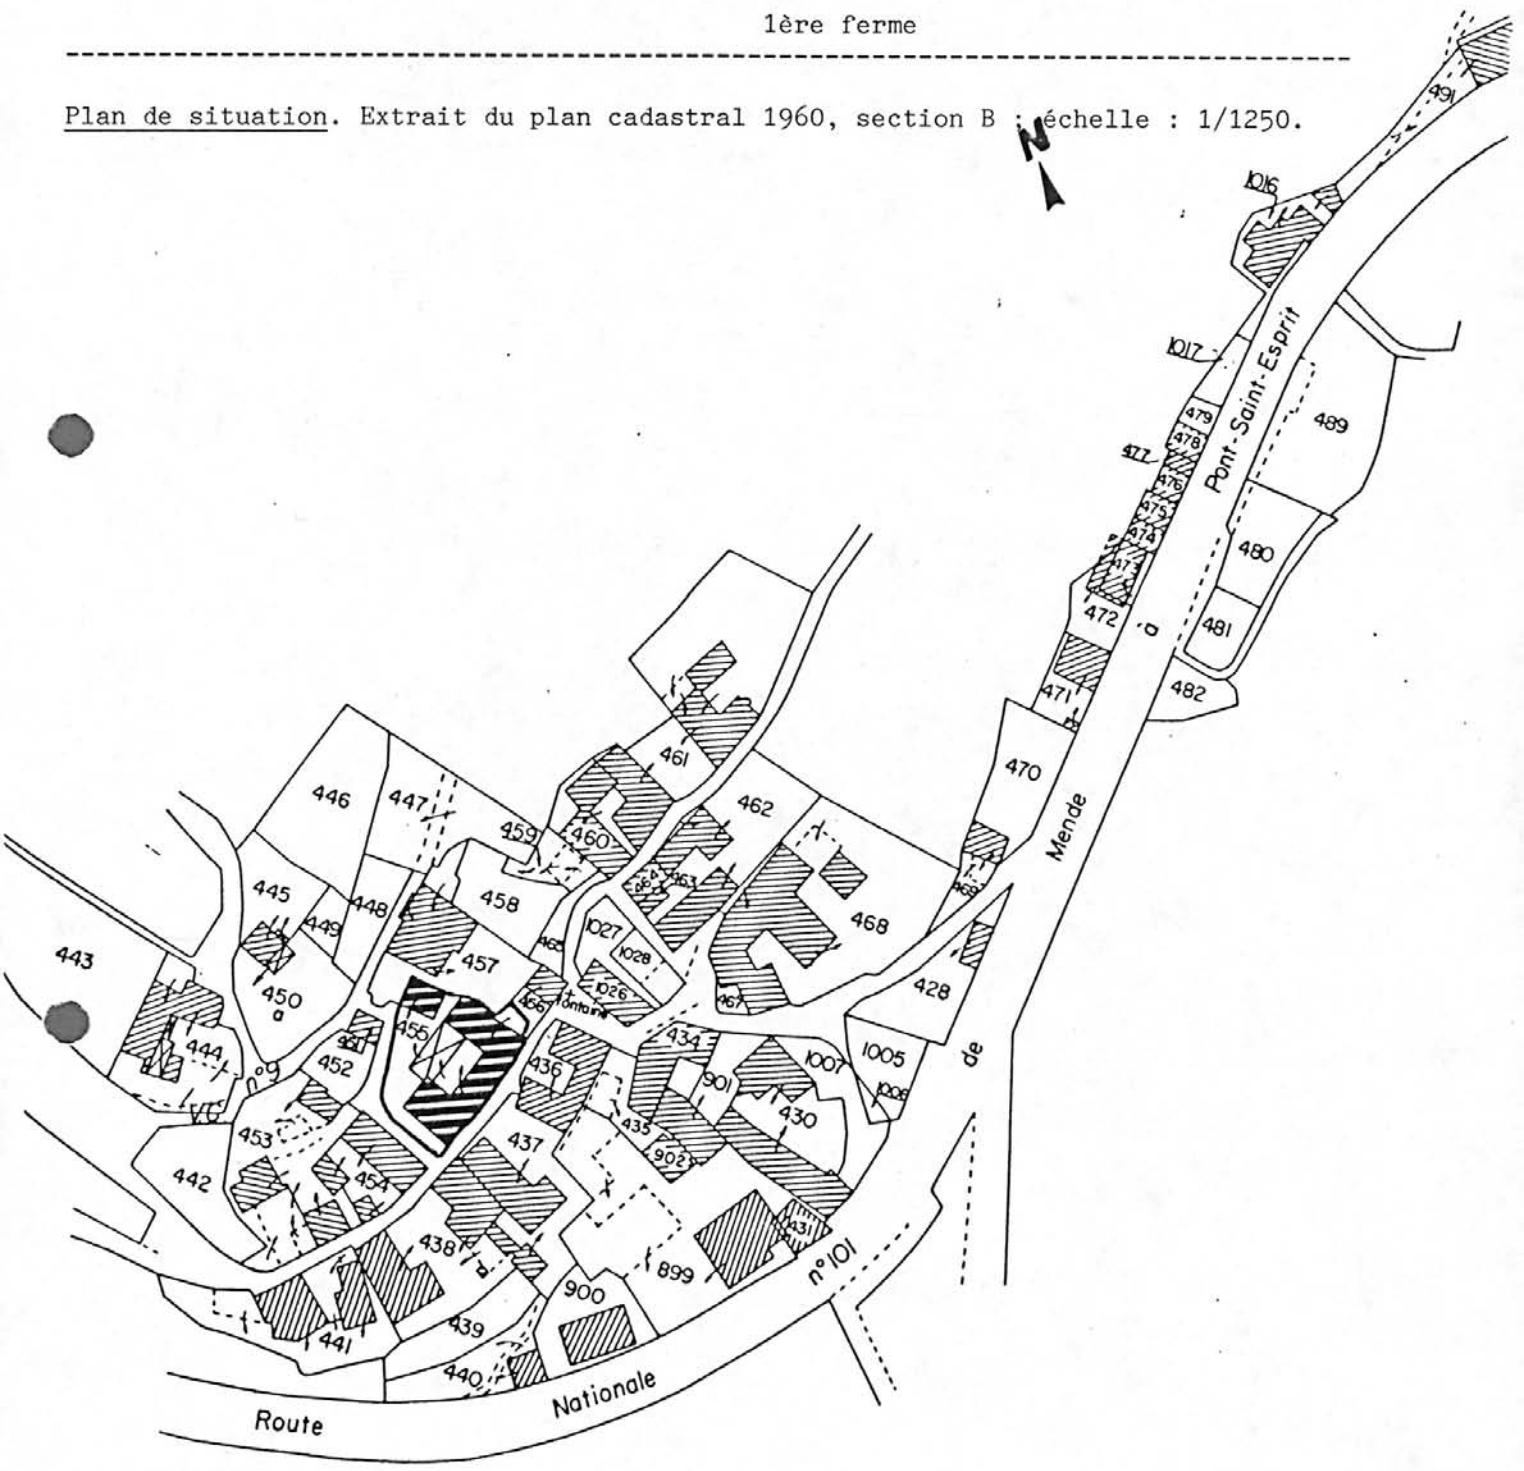

92
48. POURCHARESSES

Castanet


1ère FERME

Croquis de plan, d'après l'extrait de plan cadastral 1960, section B ; échelle : 1/1250
agrandie.

1 : logis

2 : grange étable

3 : clède, séchoir à châtaignes

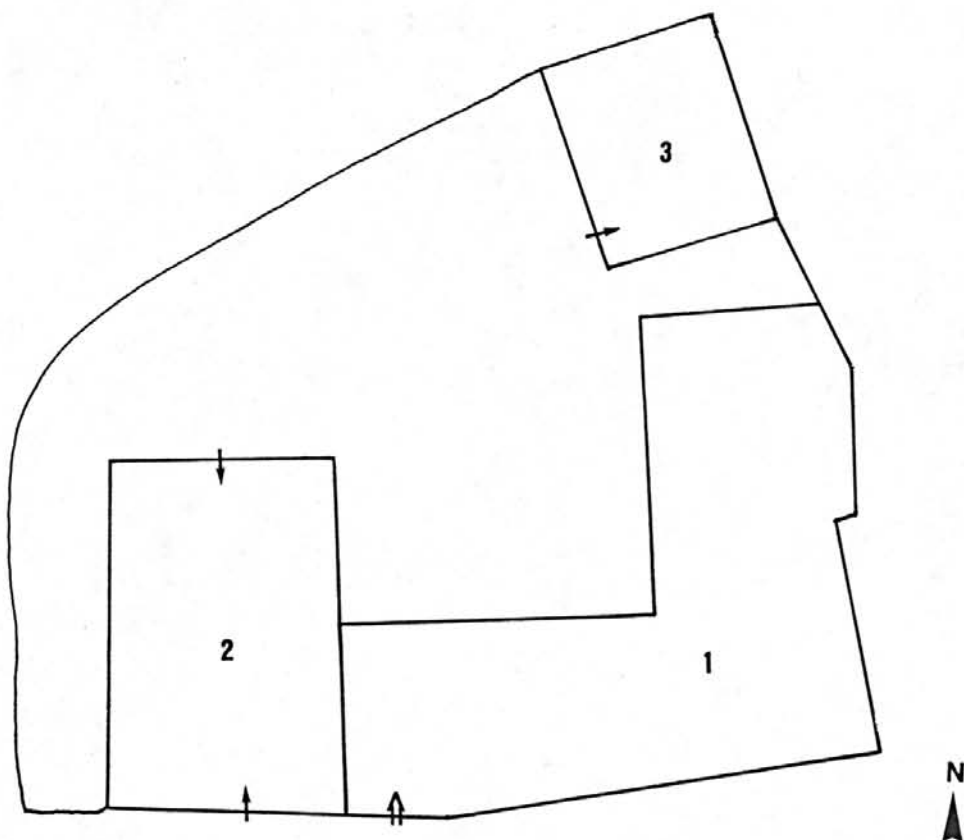

33 48 POURCHARESSES

1ère ferme
Castanet

FERME

Elévation sud du logis.

Ph. Inv. Descosy
88 48 0609 Z



94 48 POURCHARESSES

1ère ferme
Castanet

FERME

Elévation, détail de l'avant toit.

Ph. Inv. Descossy
88 48 0612 Z

*avant
toit*



95

48 POURCHARESSES

1ère ferme
Castanet

FERME

Vue d'ensemble des toits prise du
nord.

Ph.Inv.Descossy

88 48 0611 Z



36 48 POURCHARESSES

1ère ferme
Castanet

FERME

Elévation) détail de l'avant toit.

Ph. Inv. Descosy
88 48 0610 Z

sud

