

Département : 48

0047

Aire d'étude : VILLEFORT

Commune : POURCHARESSES

Lieu-dit : COSTEILADES

Dénomination : FERME

Coordonnées : LAMBERT3 X = 0723100 Y = 0235710

Cadastre : 1960 D 774

PROPRIETE PRIVEE

Etat de conservation : RESTAURE

Dossier établi en 1987, 1988 par DARNAS ISABELLE, GRANDJOUAN MARIE SYLVIE

(C) INVENTAIRE GENERAL, 1987

HISTORIQUE

FERME 18E OU 19E SIECLE.

DESCRIPTION

SITUATION : EN ECART

COMPOSITION D'ENSEMBLE

Parties constituantes : COUR, FOUR A PAIN, AIRE A BATTRE

MATERIAUX

Gros oeuvre : SCHISTE, MOELLON, GRANITE, PIERRE DE TAILLE

Couverture : SCHISTE EN COUVERTURE

STRUCTURE

Vaisseaux et étages : ETAGE DE SOUBASSEMENT, 1 ETAGE CARRE

COUVERTURE : TOIT A LONGS PANS, NOUE

DISTRIBUTION : ESCALIER DE DISTRIBUTION EXTERIEUR, ESCALIER DROIT

COMMENTAIRE DESCRIPTIF : 1ER LOGIS : ETAGE DE SOUBASSEMENT ET UN ETAGE CARRE ; 2E LOGIS : FOUR A PAIN AVEC ABSIDE SUR DEUX NIVEAUX


TYPOLOGIE : COUR FERMEE ; PORTE SOUS CHAPERON

48. POURCHARESSES

Costeillades

FERME

Plan de situation. Extrait du plan cadastral 1960, section D ; échelle : 1/1250,

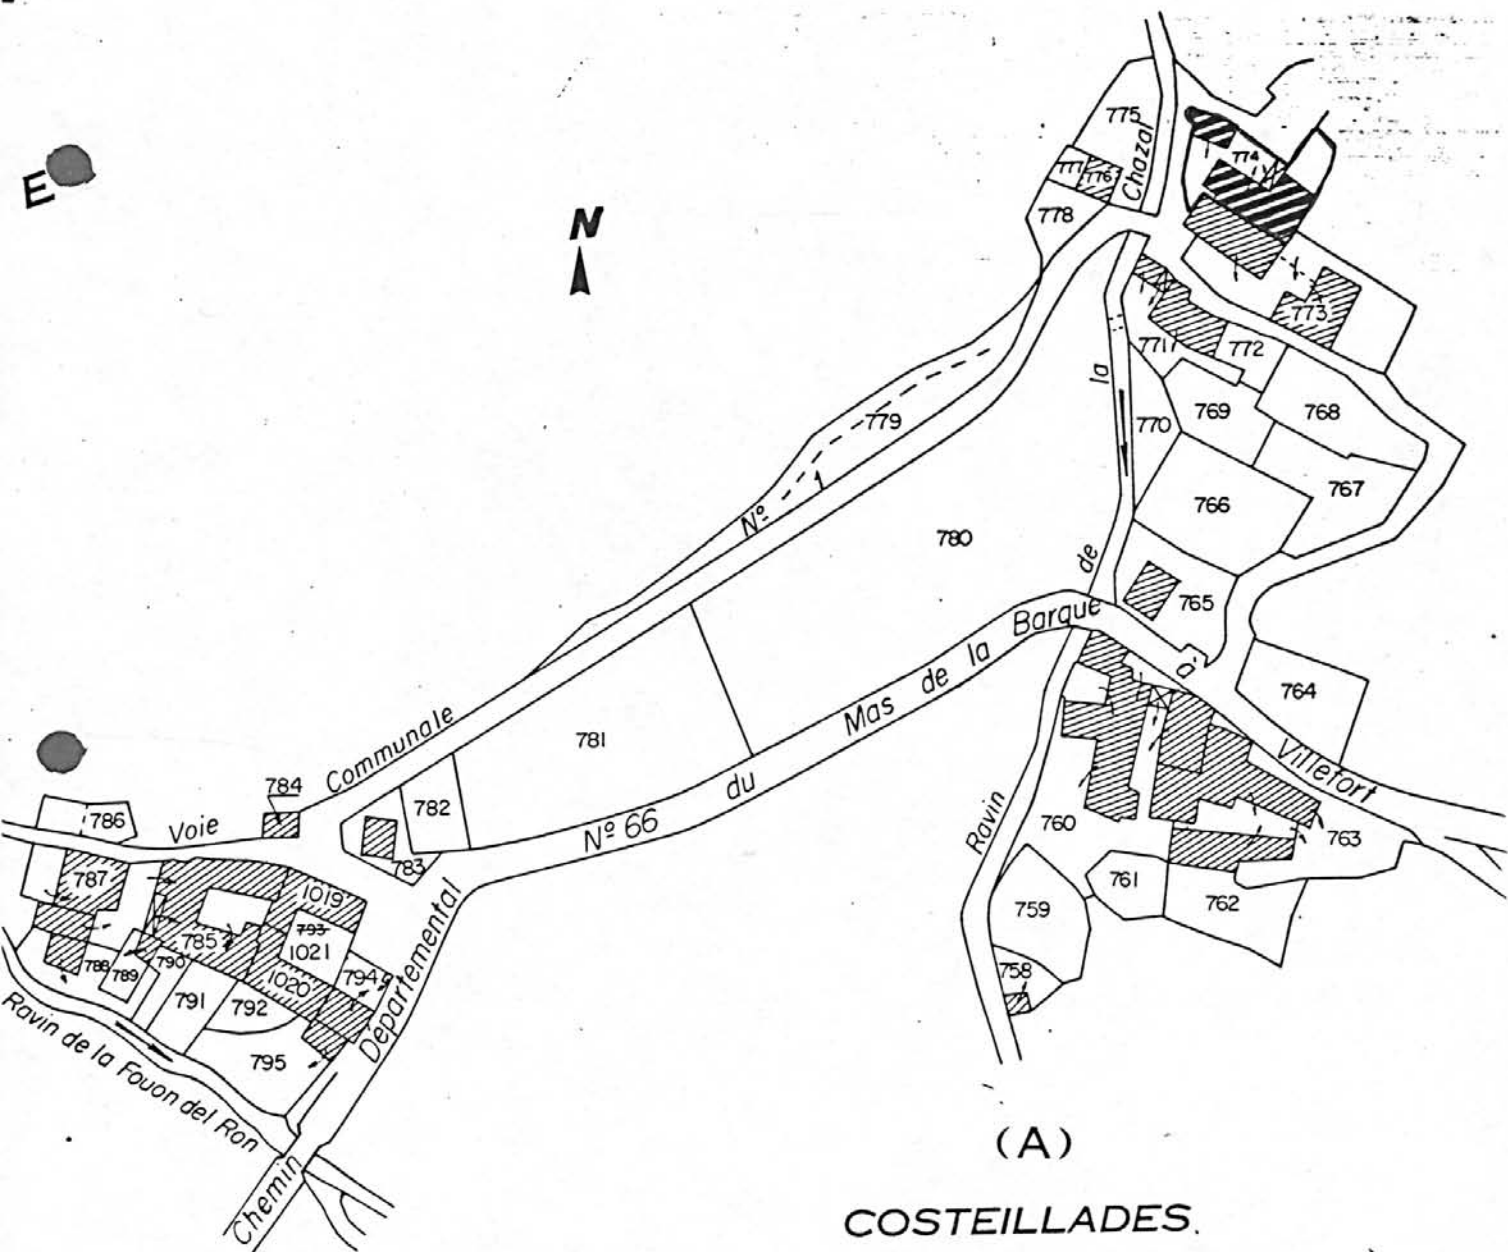


48. POURCHARESSES

Costeilades

FERME


Croquis de plan, d'après l'extrait du plan cadastral 1960, section D ; échelle : 1/1250
agrandie

- 1 : logis / grange étable
- 2 : four à pain
- 3 : aire à battre

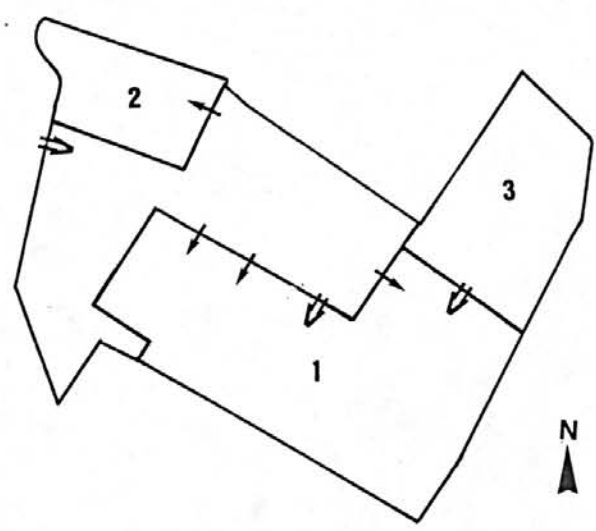

Vue d'ensemble prise du sud-ouest.

Ph. Inv. Descossy
88 48 0562 X

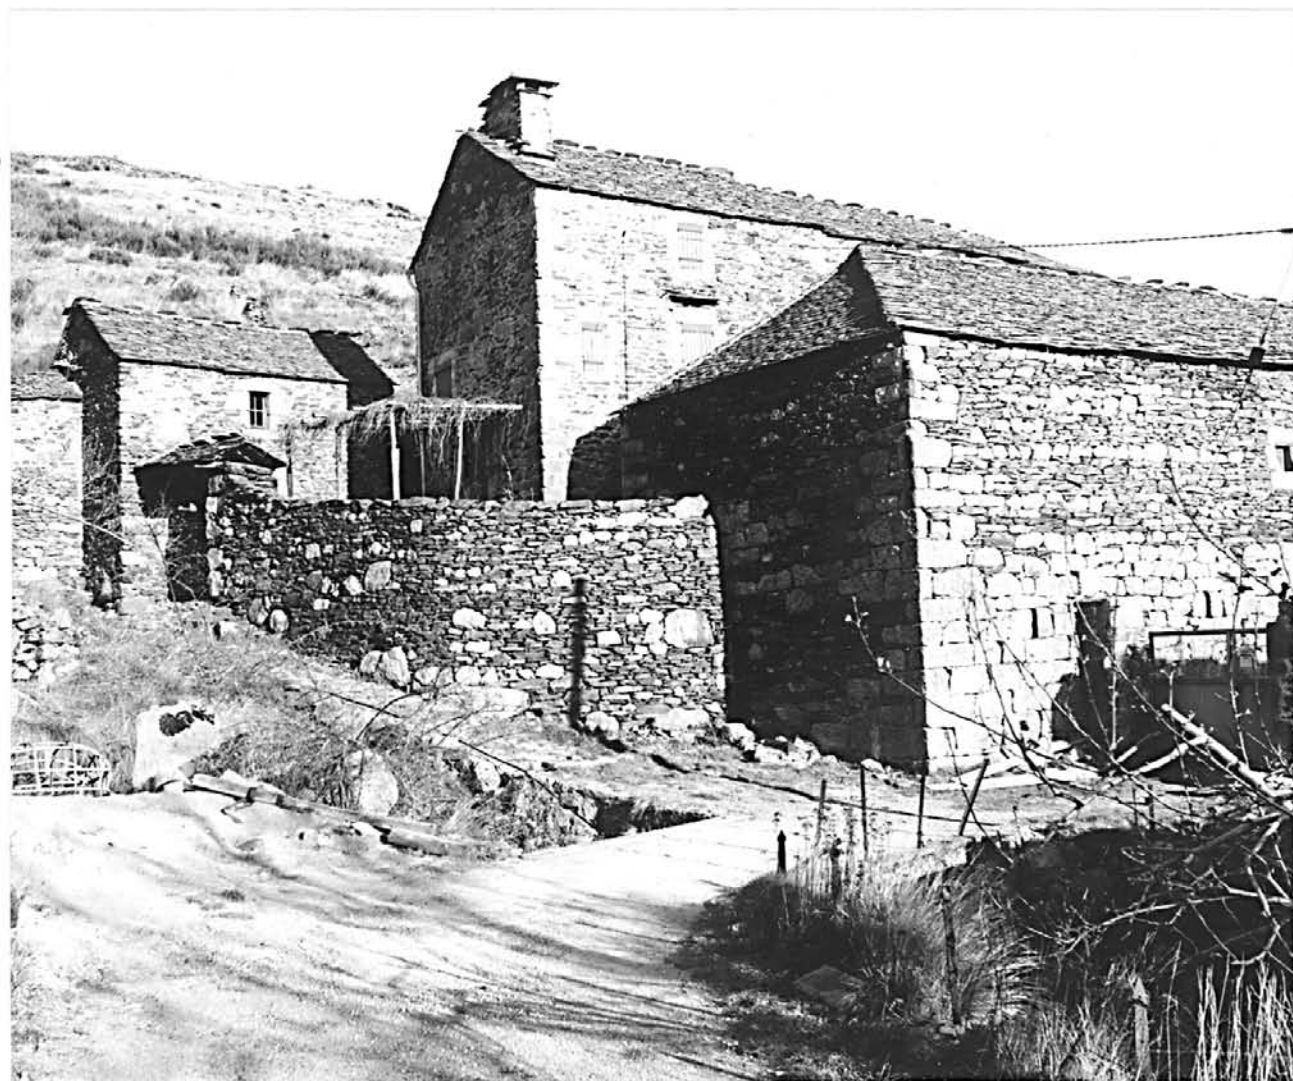

180
48 POURCHARESSES

P. C. D774
Costeilades

FERME

Vue d'ensemble prise du sud-ouest.

Ph. Inv. Descossy
88 48 0461 X



La porte d'entrée de la cour,
prise de l'ouest.


Ph.Inv.Descosy

88 48 0670 X



Four à pain vu du nord-ouest.


Ph. Inv. Descosy
88 48 0557 X

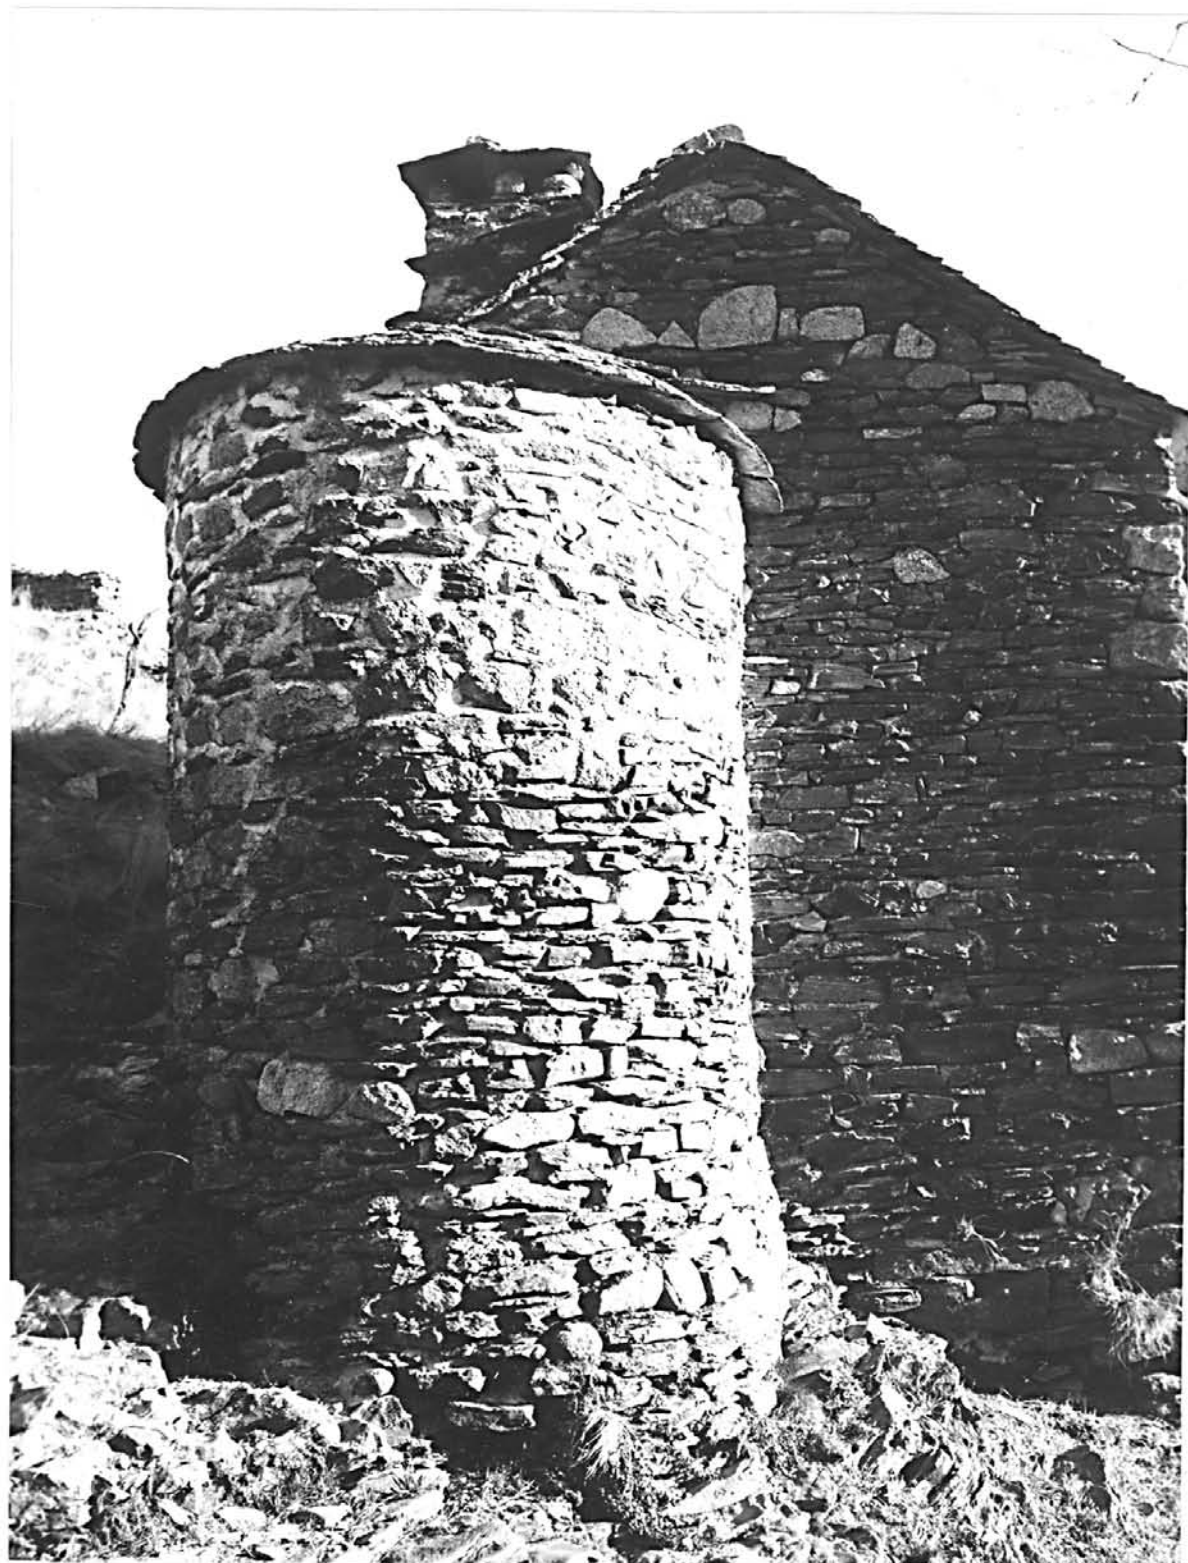

La cour intérieure et le four à
pain, vue prise de l'est.

Ph.Inv.Descossy

88 48 0558 X

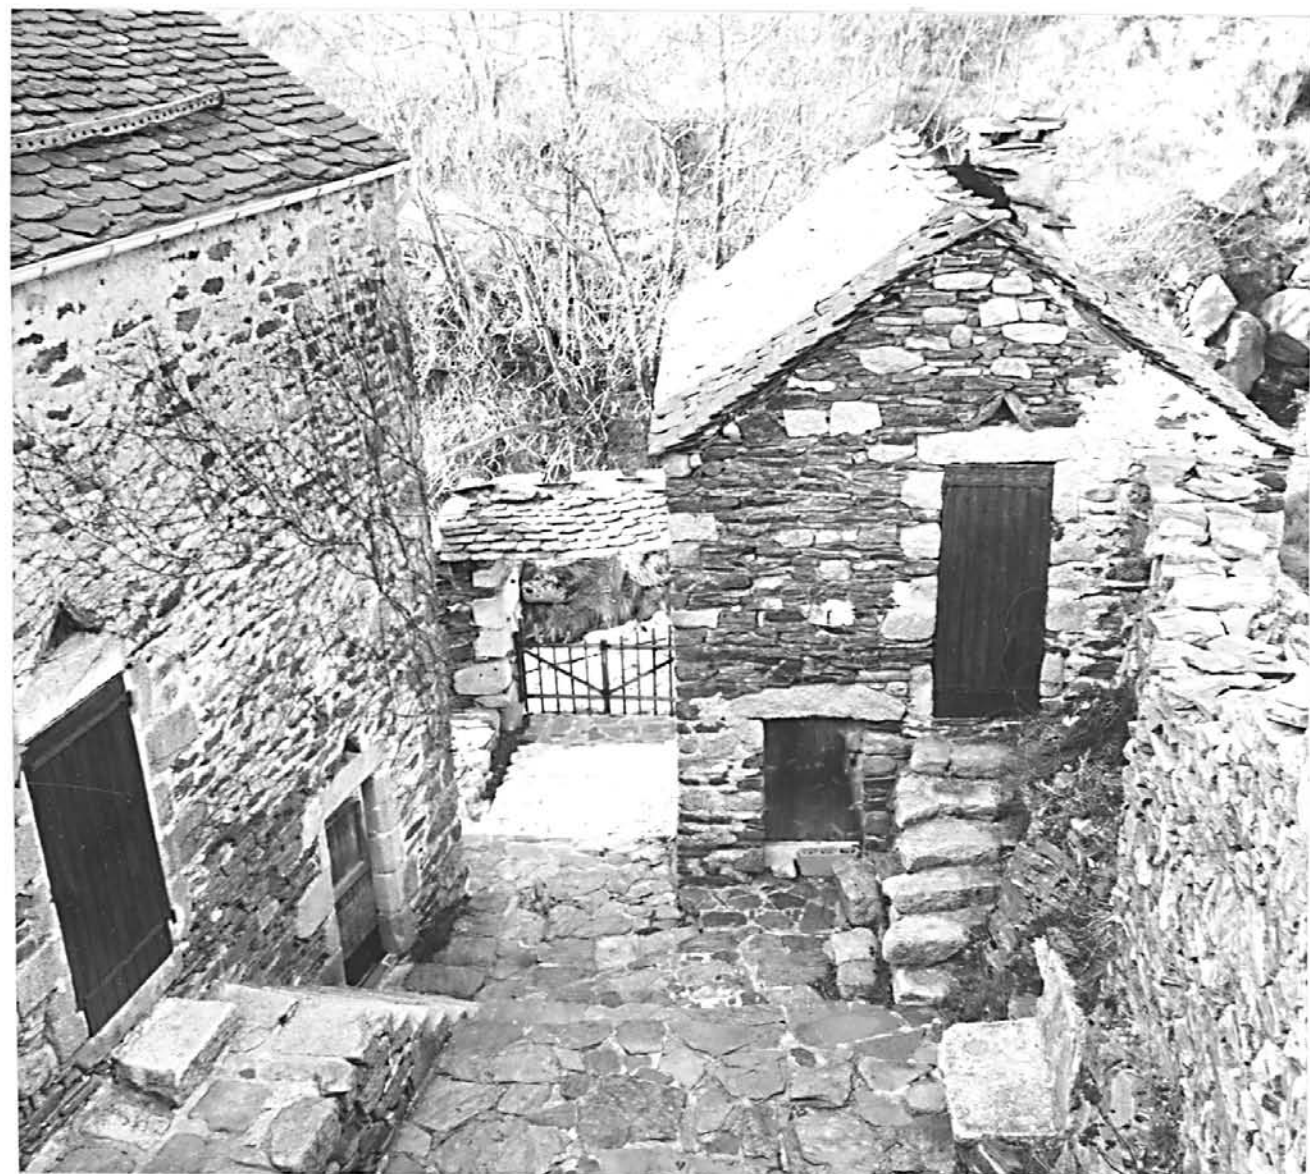

La cour intérieure vue prise du
nord-ouest.

Ph.Inv.Descosy

88 48 0560 X



Le four à pain : vue du toit.

Ph. Inv. Descossy
88 48 0559 X



Vue d'ensemble, prise du nord-est
avec l'aire à battre.

Ph. Inv. Descossy

88 48 0561 X



Mur de clôture, détail de
l'appareil.

Ph.Inv.Descossy

88 48 0465 X



Costeilades

PONT

CHAZAL (sur le ravin de la)

Vue de l'ouest à partir de la
route.

Ph.Inv.Descossy

88 48 0463 X



Arche du pont vue du sud.

Ph.Inv.Descosy
88 48 0464 X

