22

Département : 48 0095

Aire d'étude : VILLEFORT

Commune : VILLEFORT

Adresse : RUE DE LA BOURGADE

Dénomination : **MAISON (no 2)**

Coordonnées : LAMBERT3 X = 0726970 Y = 0238953

Cadastre : 1972 AC 265

PROPRIETE PRIVEE

Dossier de PRE INVENTAIRE NORMALISE établi en 1988, 1989 par DARNAS ISABELLE, GRANDJOUAN MARIE SYLVIE

(C) INVENTAIRE GENERAL, 1988

HISTORIQUE

MAISON DU DEBUT DU 17E SIECLE A PORTE PIETONNE DATEE 1620.

DESCRIPTION

SITUATION : EN VILLAGE

COMPOSITION D'ENSEMBLE
Parties constituantes : COUR

MATERIAUX
Gros oeuvre : GRES, PIERRE DE TAILLE, ENDUIT
Couverture : TUILE MECANIQUE

STRUCTURE
Vaisseaux et étages : 2 ETAGES CARRES

COUVERTURE : TOIT A LONGS PANS

TYPOLOGIE : PORTES BATARDES JUMELEES

48. VILLEFORT

Villefort
2ème maison
Rue de la Bourgade

Plan de situation. Extrait du plan cadastral 1972, section AC ; échelle : 1/1000, réduite à 71%

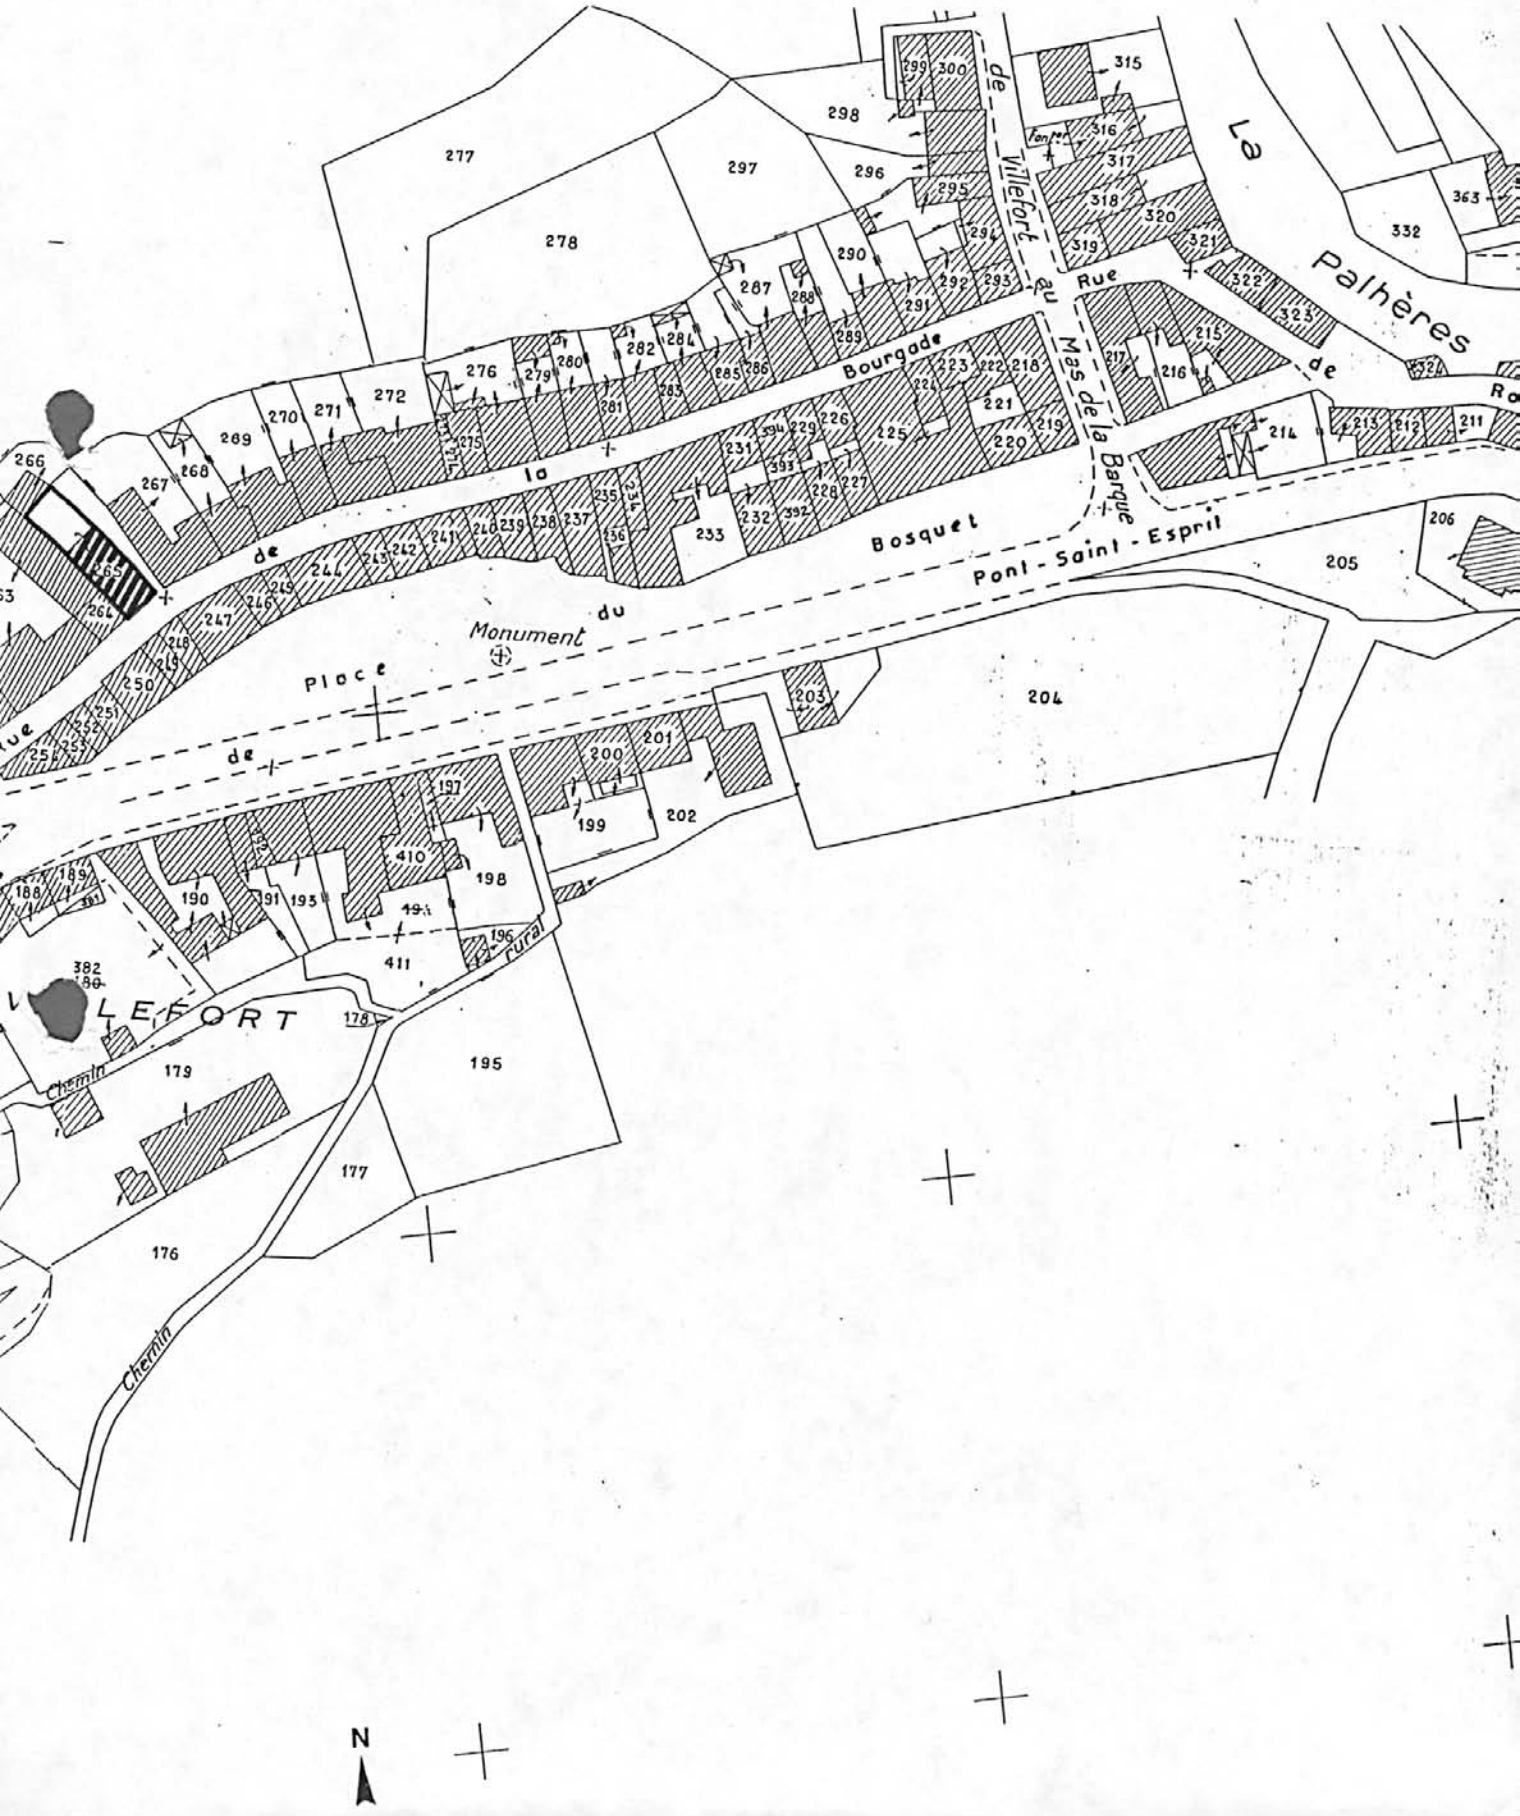

9/ 48 VILLEFORT Bourgade (rue de la)

MAISON 2e maison

Vue d'ensemble

Ph.Inv.Descossy
89 48 0531 X

95

48 VILLEFORT Bourgade (rue de la)

MAISON

Détail du linteau de la porte d'entrée

Ph.Inv.Descossy
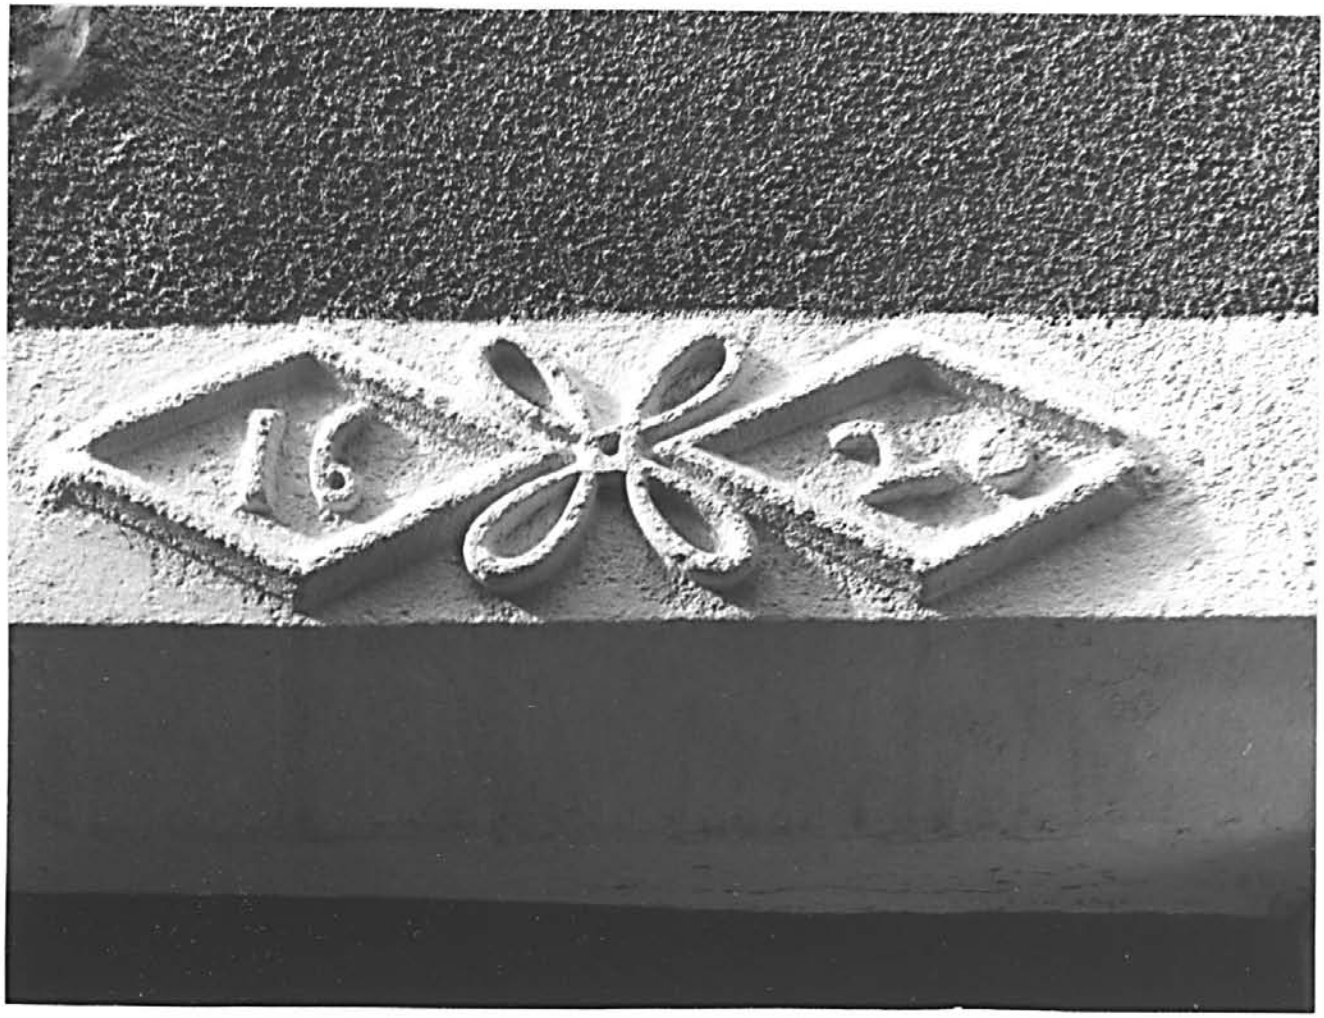
89 48 0532 X