

284

Département : 48  
Aire d'étude : CHANAC  
Commune : CHANAC  
Adresse : GRAND'RUE 3E MAISON  
Dénomination : MAISON

0113

---

Coordonnées : LAMBERT3 X = 0680100 Y = 0141200

Cadastre : 1942 B 86

PROPRIETE PRIVEE

Dossier d'INVENTAIRE TOPOGRAPHIQUE établi en 1991, 1992 par DARNAS ISABELLE, GRANDJOUAN MARIE SYLVIE

(C) INVENTAIRE GENERAL, 1991

---

#### HISTORIQUE

MAISON 17E SIECLE.

#### DESCRIPTION

SITUATION : EN VILLAGE

#### MATERIAUX

Gros oeuvre : CALCAIRE, MOELLON, BOIS, APPAREIL MIXTE

Couverture : TUILE MECANIQUE


#### STRUCTURE

Vaisseaux et étages : 2 ETAGES CARRES

COMMENTAIRE DESCRIPTIF : APPARENCE DE CONSTRUCTION EN PAN DE BOIS DUE A LA PRESENCE DE SABLIERES DE PLANCHER ET DE POTEAUX DANS LA STRUCTURE DE LA FACADE CONSTRUITE AVEC UN APPAREIL DE MOELLONS CALCAIRE

MAISON

Plan de situation. Extrait du plan cadastral : 1983, section B1 ; échelle : 1/1000

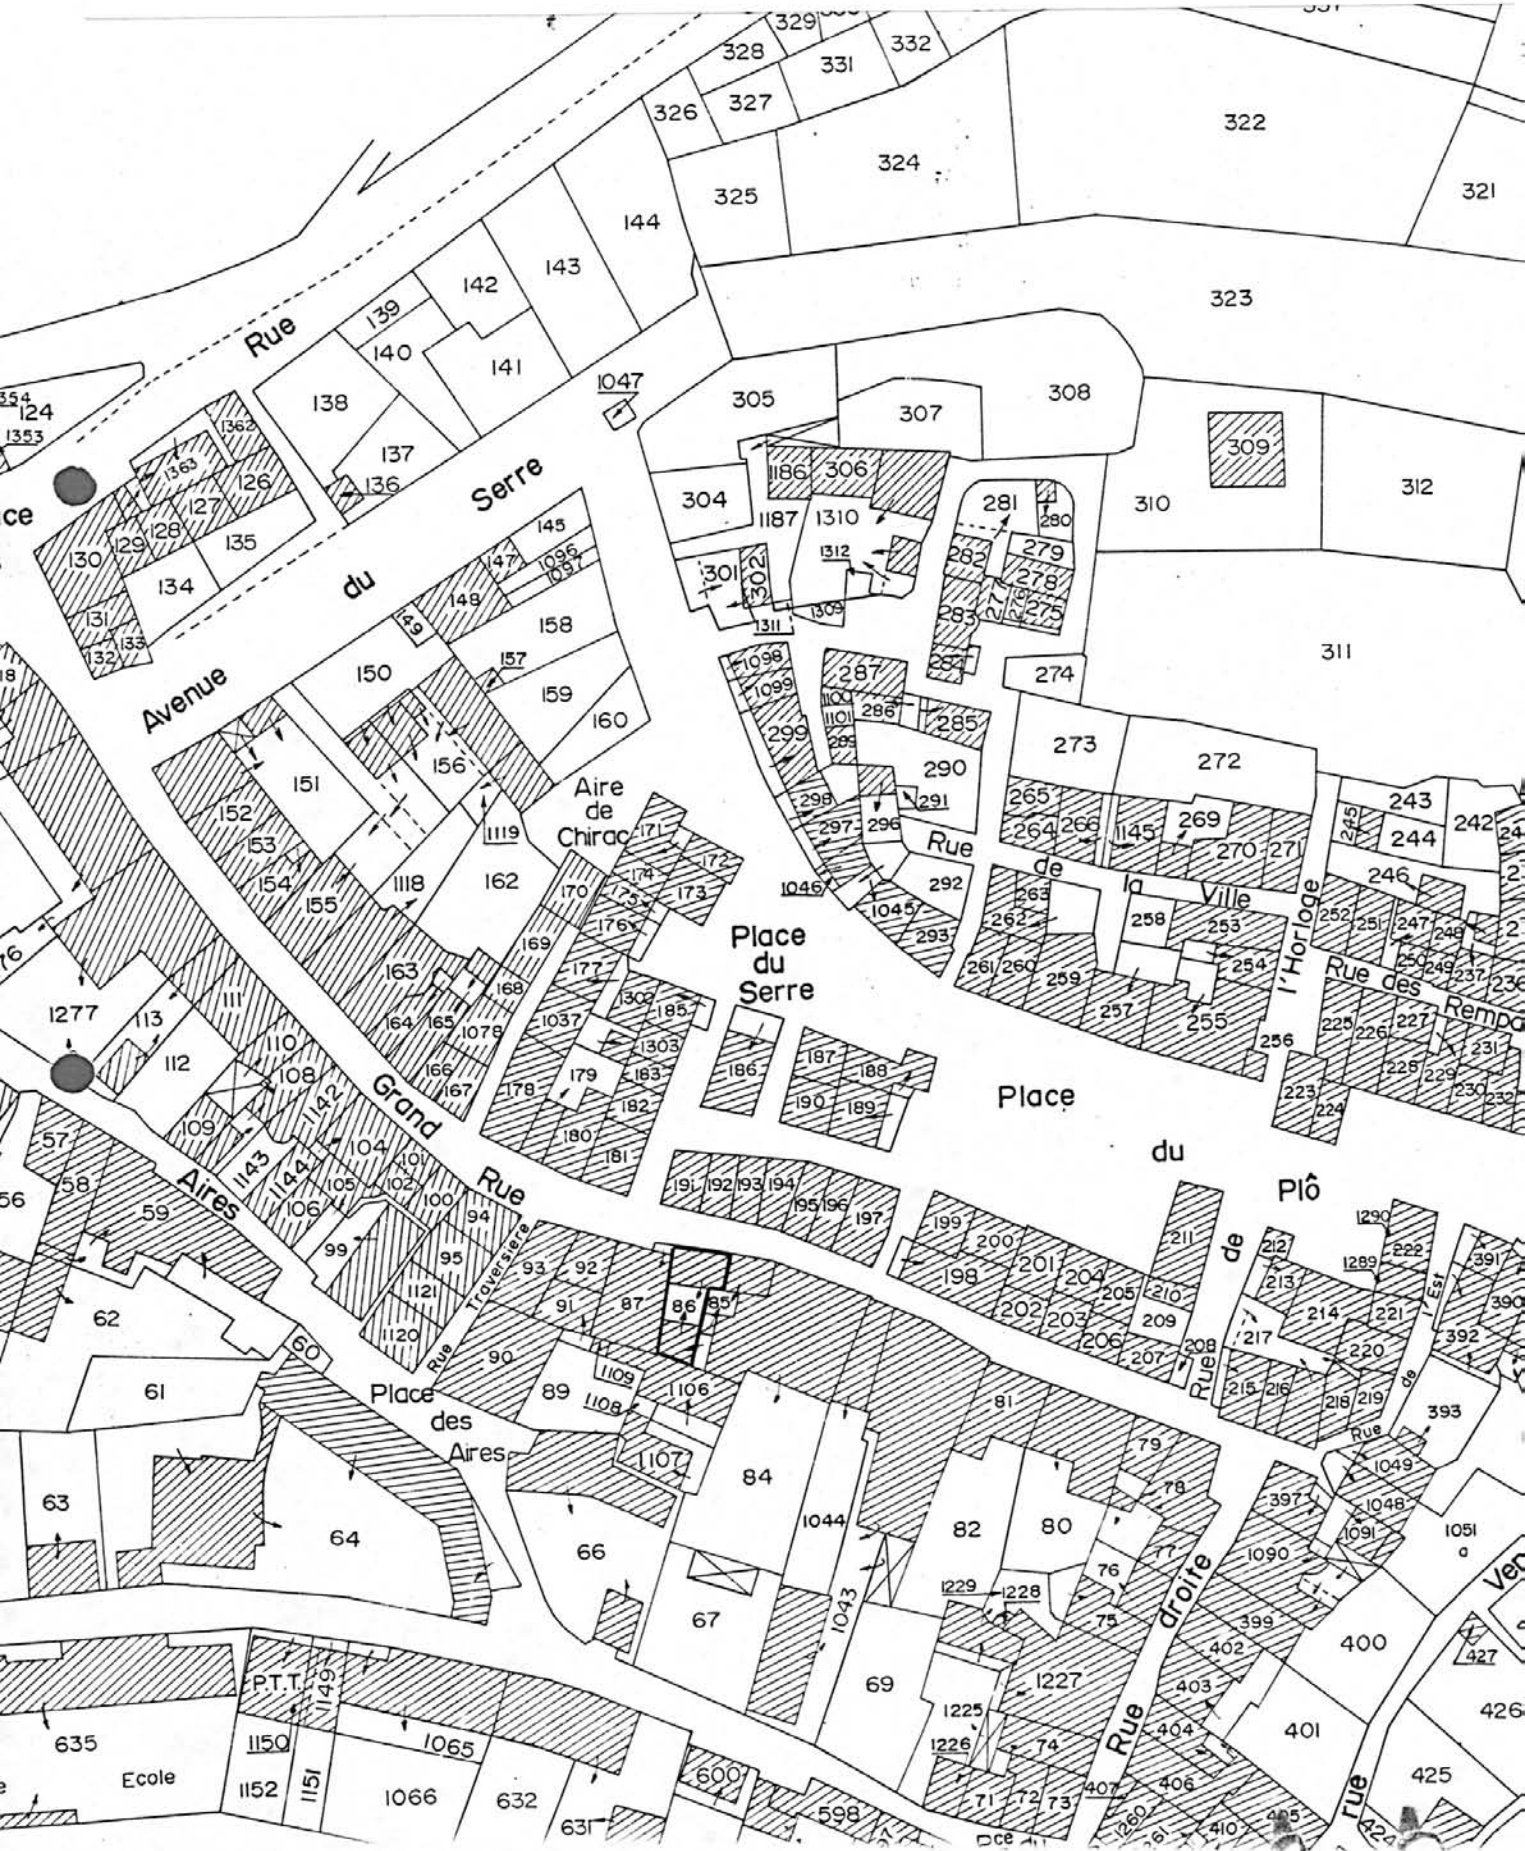

Vue d'ensemble de l'élévation sur  
rue

Ph. Inv. Périn

90 48 0405 X

