

Département : 48 0115  
 Aire d'étude : CHANAC  
 Commune : CHANAC  
 Adresse : 1ERE MAISON PLACE DES AIRES  
 Dénomination : MAISON (no 1)  
 Destinataire : DE NOTABLE  
 Destinations successives et actuelles : HOSPICE

Coordonnées : LAMBERT3 X = 0680000 Y = 0141180

Cadastre : 1942 B 64

PROPRIETE PUBLIQUE

Etat de conservation : RESTAURE

Dossier d'INVENTAIRE TOPOGRAPHIQUE établi en 1991, 1992 par DARNAS ISABELLE, GRANDJOUAN MARIE SYLVIE

(C) INVENTAIRE GENERAL, 1991

**HISTORIQUE**

MAISON PROBABLEMENT CONSTRUITE A LA FIN DU 17E SIECLE ; EN 1789 ELLE APPARTIENT AU BAILLY DE CHANAC ; ELLE EST VENDUE A LA COMMUNE EN 1871 POUR Y INSTALLER UN HOSPICE ; LE BATIMENT EST AGRANDI ENTRE 1904 ET 1906

**DESCRIPTION**

SITUATION : EN VILLAGE

COMPOSITION D'ENSEMBLE

Parties constituantes : COUR

MATERIAUX

Gros oeuvre : CALCAIRE, MOELLON, ENDUIT

Couverture : ARDOISE

STRUCTURE

Vaisseaux et étages : ETAGE DE SOUBASSEMENT, 1 ETAGE CARRE

ELEVATIONS : ELEVATION A TRAVEES

COUVERTURE : DEMI GROUPE

DISTRIBUTION : ESCALIER DANS OEUVRE, ESCALIER TOURNANT A RETOURS SANS JOUR

258

48. CHANAC. Place des Aires, 1<sup>ère</sup> maison

MAISON  
Actuellement hospice

---

#### DOCUMENTATION

##### 1- Sources


2 O 426 : - Restauration et agrandissement ; liste des travaux, cahier des charges. 1905  
- Réparations à la cave, devis, 1913

##### 2- Bibliographie

SCHEIDBACH-PAGES .- L'hospice de Chanac, in Lou Païs, janvier 1972, p. 22

MAISON  
Actuellement hôpital

Plan de situation. Extrait du plan cadastral : 1983, section B1 ; échelle : 1/1000

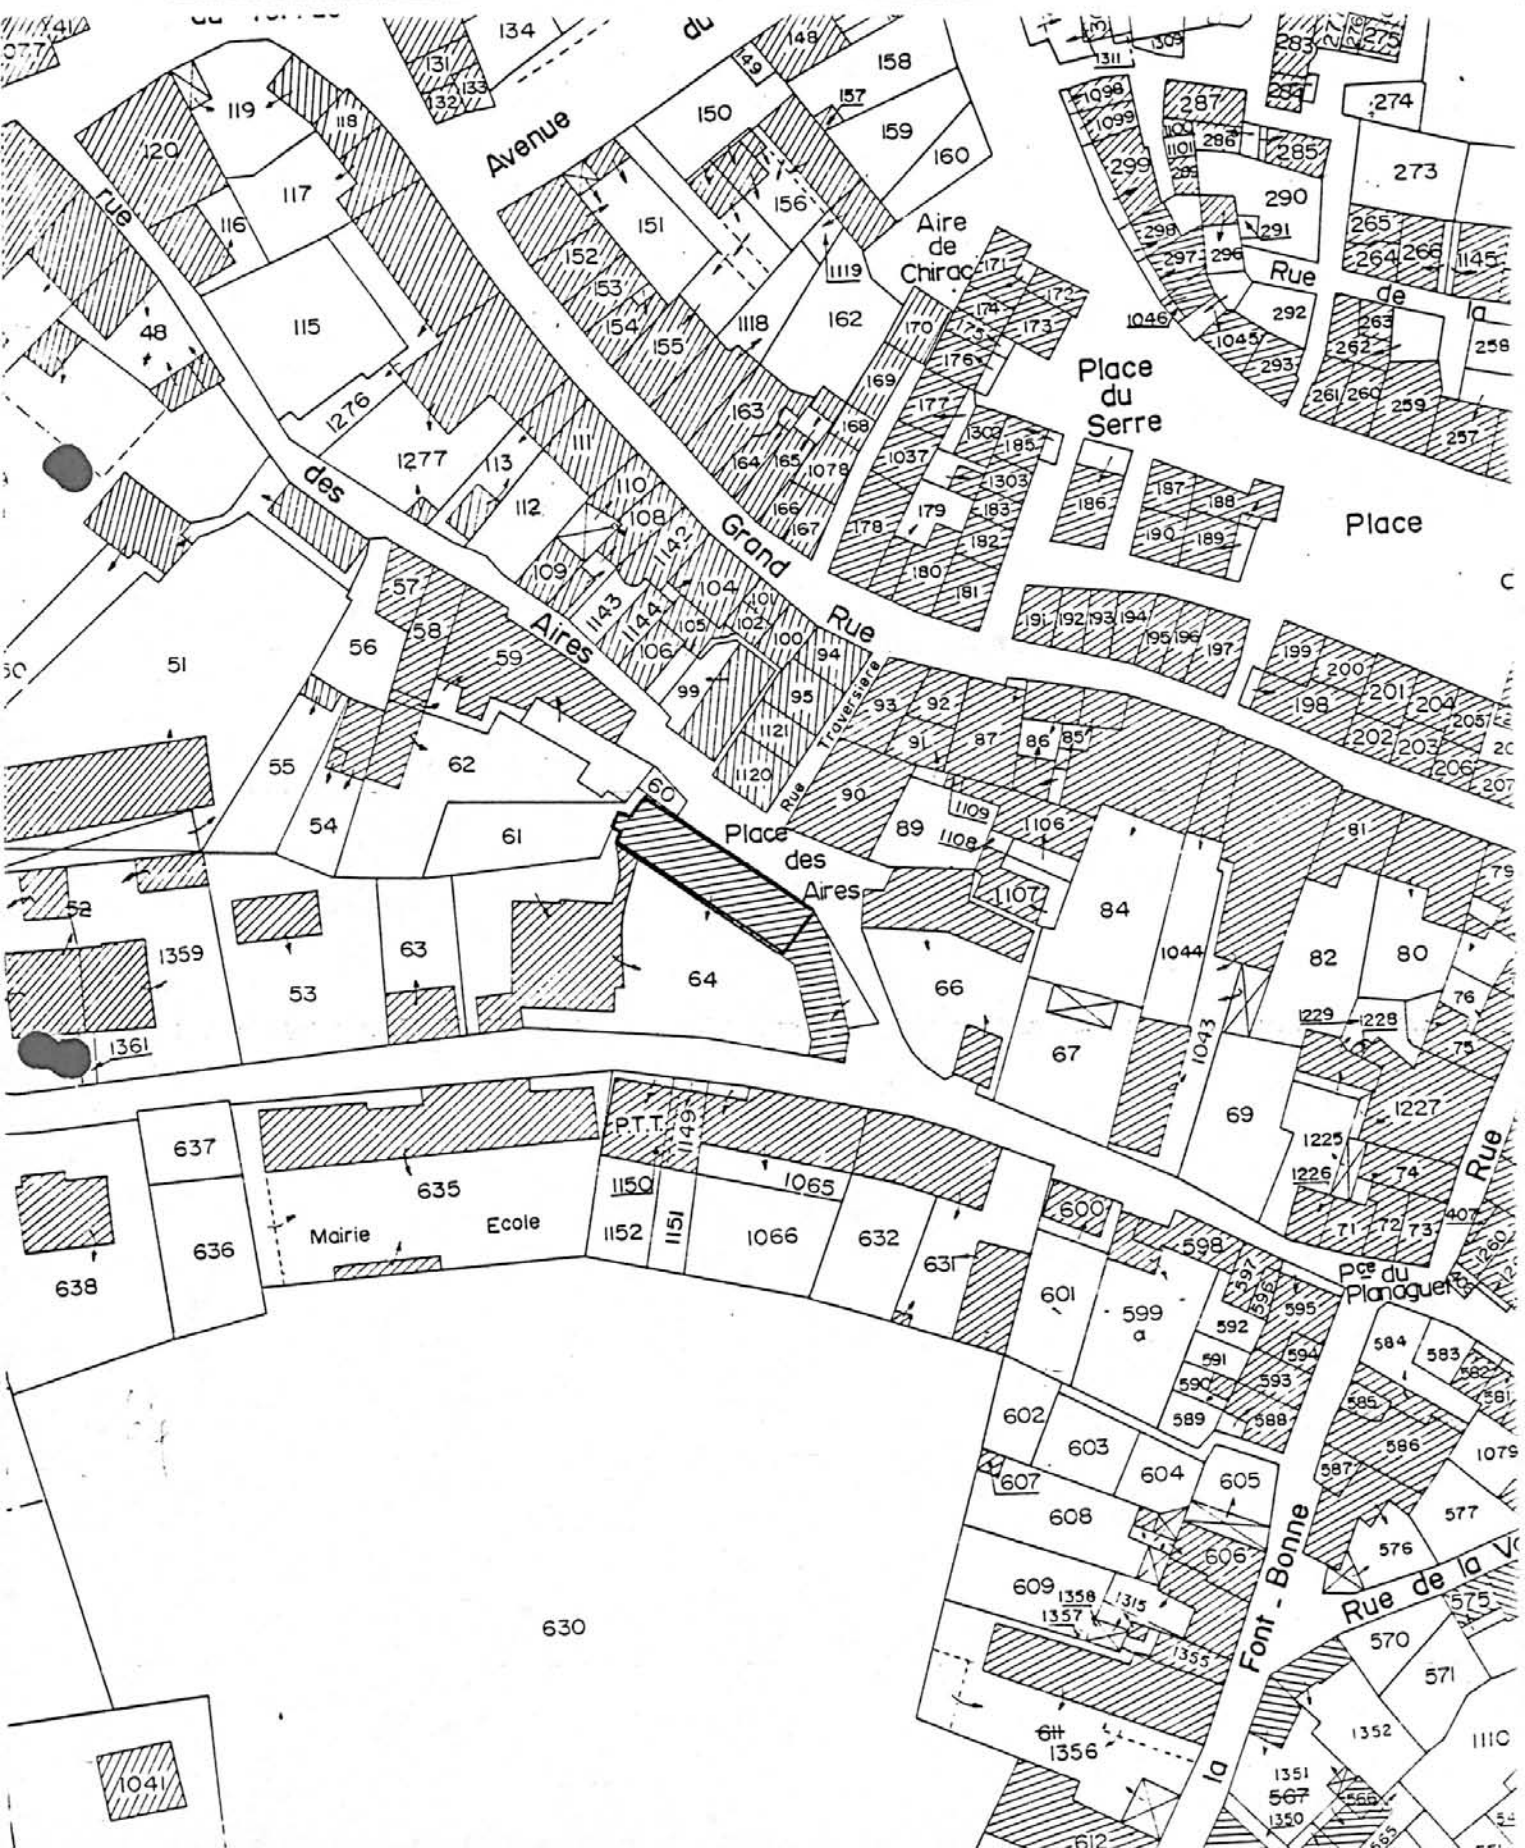


Elévation nord, vue d'ensemble

Ph. Inv. Périn  
90 48 0335 X

48- CHANAC Place des Aires

MAISON  
ACTUELLEMENT HOSPICE

Porte d'entrée

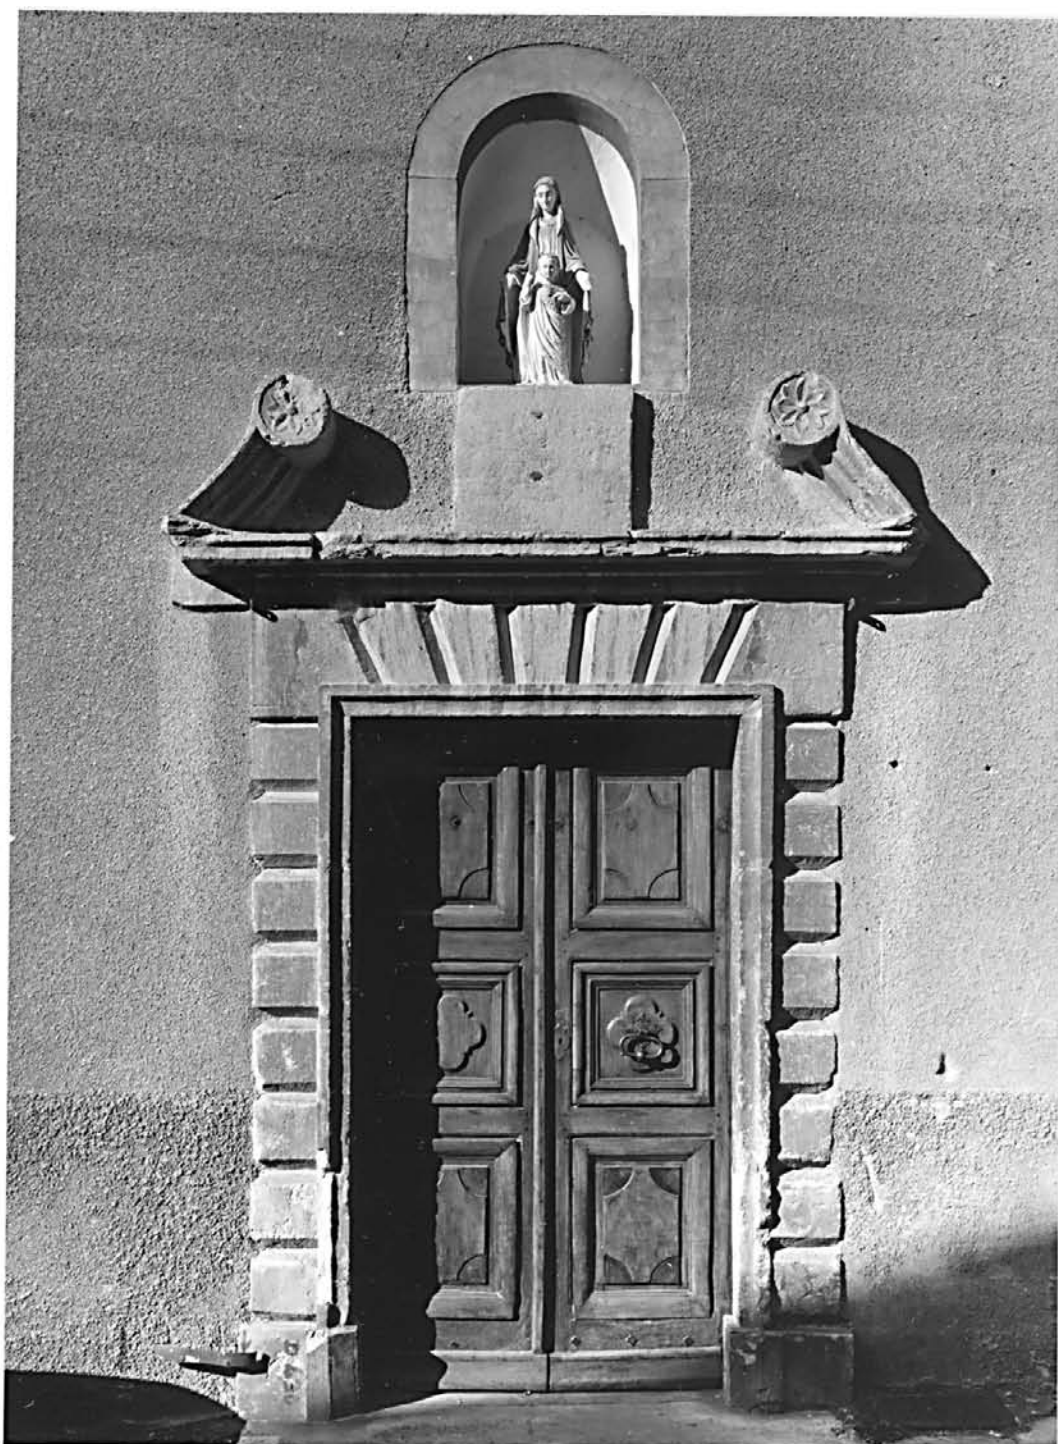
Ph. Inv. Périn  
90 48 0410 X  
90 48 0411 X A

48- CHANAC Place des Aires

MAISON  
ACTUELLEMENT HOSPICE

Porte d'entrée

Ph. Inv. Périn  
90 48 411 X A

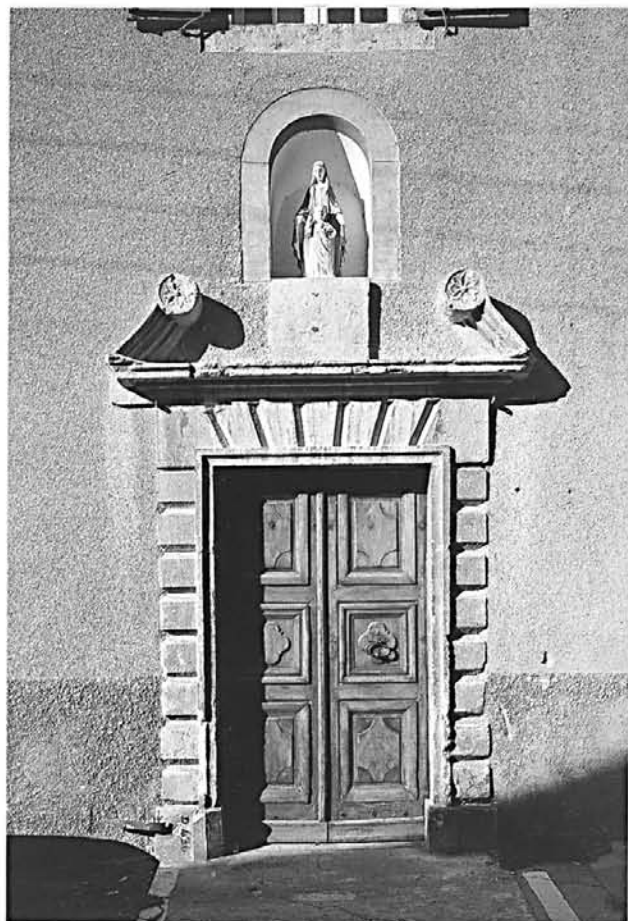

Escalier, vue du mur-noyau entre  
les deux premiers paliers

Ph.Inv. J.M.Périn

91 48 0174 X



Aires (place des)

MAISON (n° 1)  
ACTUELLEMENT HOSPICE

Escalier, le mur-noyau

Ph. Inv. J.M. Périn  
91 48 0175 X



Escalier, détail d'un pilier au  
niveau du deuxième étage

Ph. Inv. J.M.Périn

91 48 0173 X

