

Département : 48 0116
Aire d'étude : CHANAC
Commune : CHANAC
Adresse : 2E MAISON PLACE DES AIRES
Dénomination : MAISON (no 2)

Coordonnées : LAMBERT3 X = 0680020 Y = 0141200

Cadastre : 1942 B 89, 90

PROPRIETE PRIVEE

Dossier d'INVENTAIRE TOPOGRAPHIQUE établi en 1991, 1992 par DARNAS ISABELLE, GRANDJOUAN MARIE SYLVIE

(C) INVENTAIRE GENERAL, 1991

HISTORIQUE

MAISON DE LA FIN DU 18E SIECLE OU DU DEBUT DU 19E SIECLE

DESCRIPTION

SITUATION : EN VILLAGE

MATERIAUX

Gros oeuvre : CALCAIRE, TUF, MOELLON

Couverture : SCHISTE EN COUVERTURE

STRUCTURE

Vaisseaux et étages : 1 ETAGE CARRE


COUVERTURE : TOIT A LONGS PANS BRISES, CROUPE

DISTRIBUTION : ESCALIER DE DISTRIBUTION EXTERIEUR, ESCALIER DROIT

TYPOLOGIE : GALERIE HAUTE

MAISON

Plan de situation, Extrait du plan cadastral : 1983, section B1 ; échelle : 1/1000

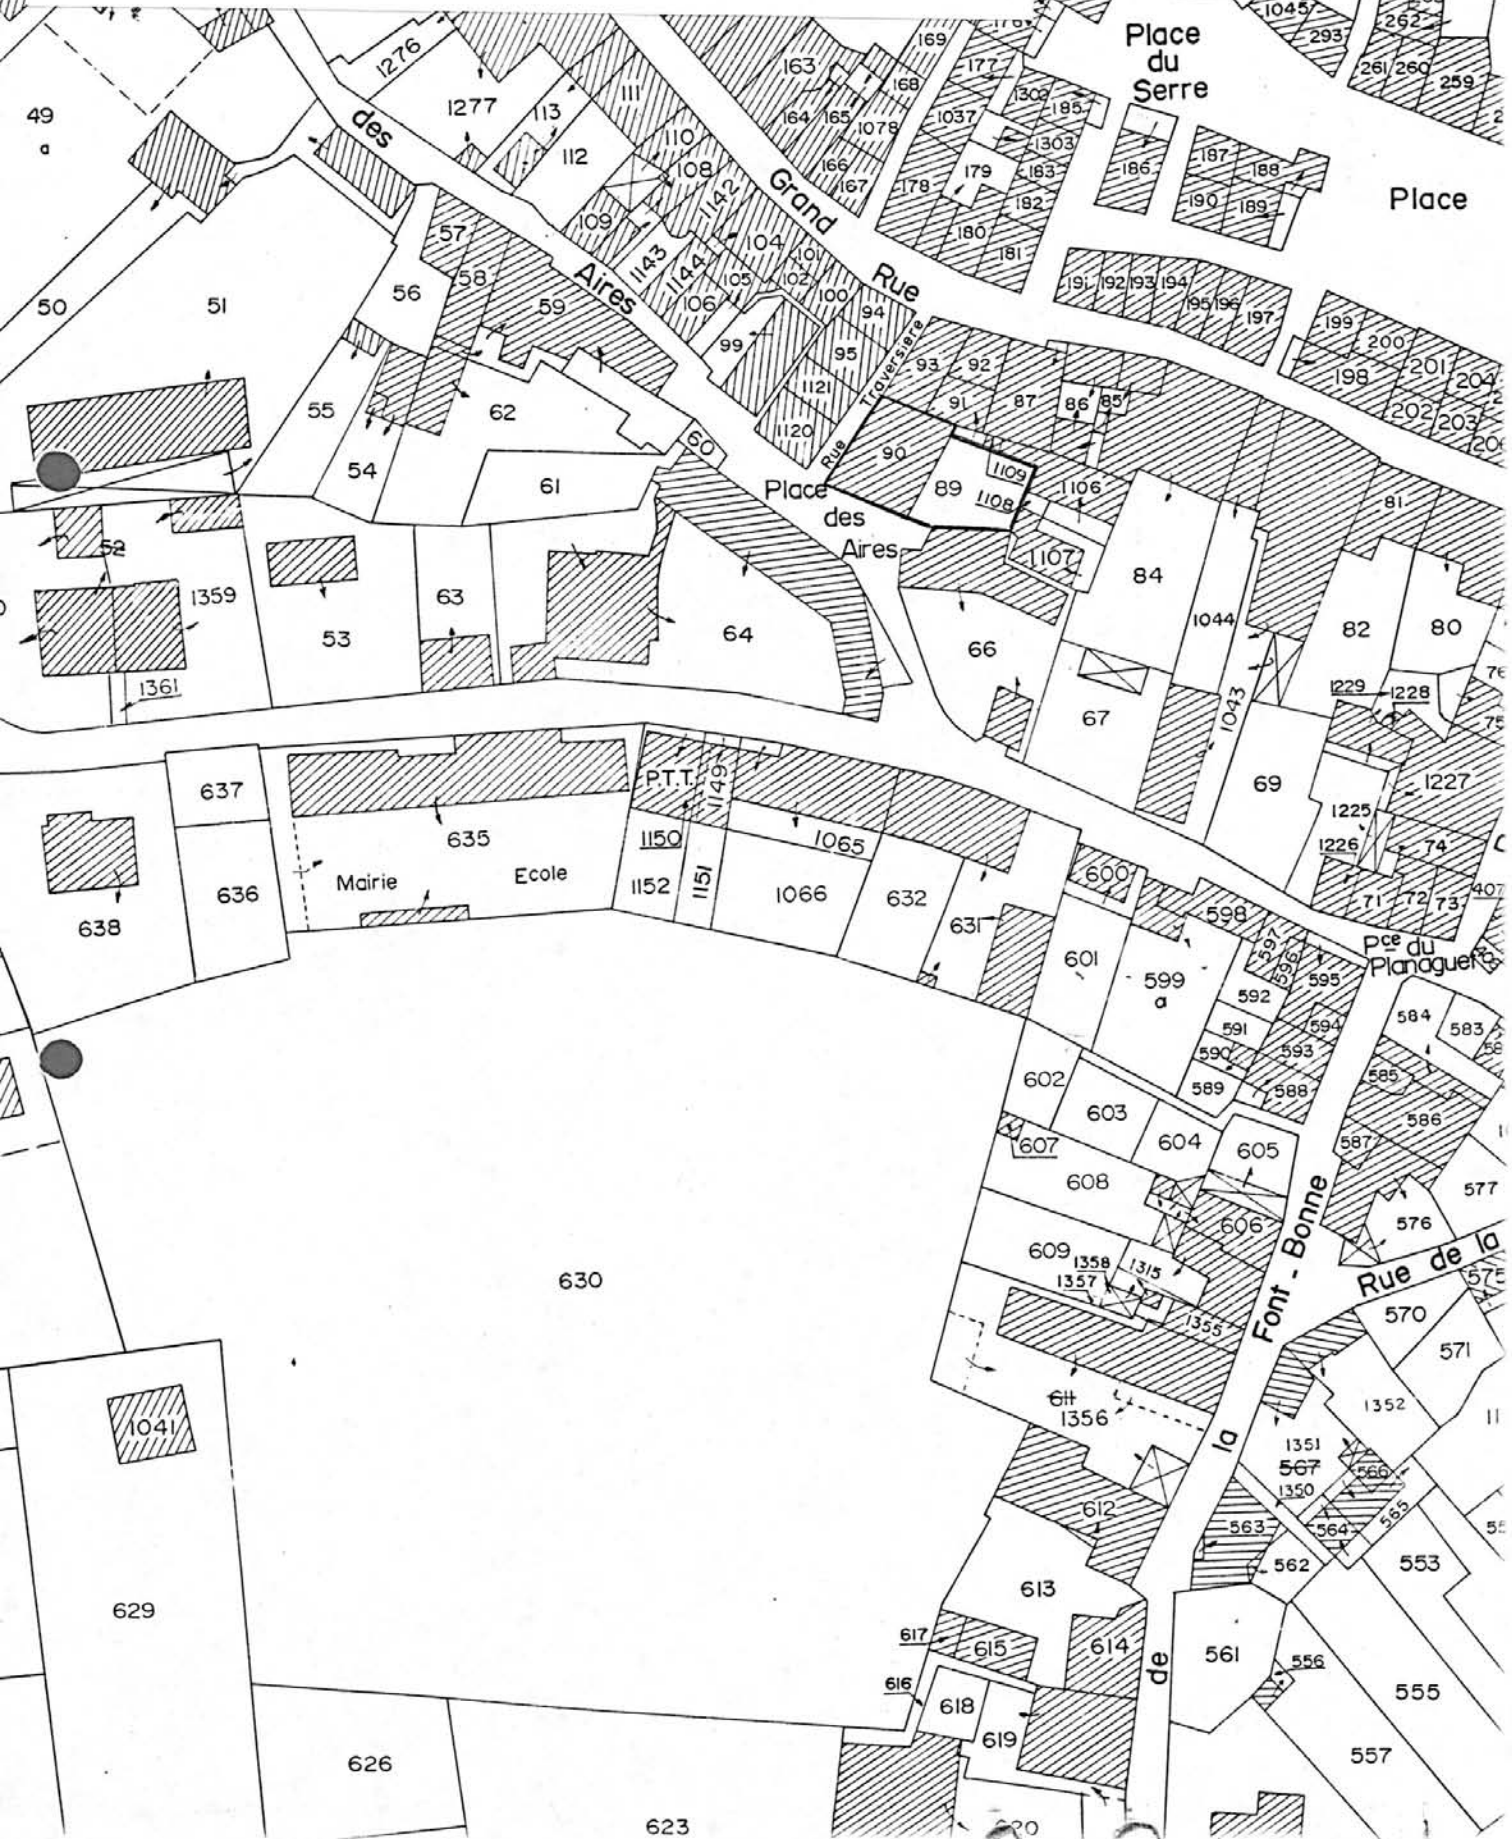



48 CHANAC

Aires (place des)

MAISON

Vue d'ensemble de l'élévation sur
cour

Ph. Inv. Périn

90 48 0346 X

90 48 0347 X A



270
48- CHANAC Place des Aires

MAISON

Vue d'ensemble de l'élévation sur cour

Ph. Inv. Périn
90 48 347 X A

