

Département : 48
Aire d'étude : CHANAC
Commune : CHANAC
Dénomination : MAISON

0120

Coordonnées : LAMBERT3 X = 0680050 Y = 0241300

Cadastre : 1942 B 283, 284

PROPRIETE PRIVEE

Etat de conservation : RESTAURE

Dossier d'INVENTAIRE TOPOGRAPHIQUE établi en 1991, 1992 par DARNAS ISABELLE, GRANDJOUAN MARIE SYLVIE

(C) INVENTAIRE GENERAL, 1991

HISTORIQUE

MAISON DE LA FIN DU 16E SIECLE OU DU DEBUT DU 17E SIECLE, EN PARTIE REAMENAGEE AU 19E SIECLE :
CONSTRUCTION D' UN ESCALIER EXTERIEUR

DESCRIPTION

SITUATION : EN VILLAGE

MATERIAUX

Gros oeuvre : CALCAIRE, MOELLON

Couverture : SCHISTE EN COUVERTURE, TUILE MECANIQUE

STRUCTURE

Vaisseaux et étages : 2 ETAGES CARRES

DISTRIBUTION : ESCALIER DEMI HORS OEUVRE, ESCALIER EN VIS SANS JOUR


DECOR

Technique : SCULPTURE

Représentation : ORNEMENT VEGETAL

COMMENTAIRE DESCRIPTIF : PETITE MAISON A TOUR D' ESCALIER DEMI HORS OEUVRE, ELEVATION : UNE TRAVEE DE
BAIES : UNE BAIE A CROISEE, UNE BAIE A TRAVERSE A ALLEGE DECOREE DE MOTIFS VEGETAUX, L' ENDUIT DE L'
ELEVATION SUR RUE A ETE ENTIEREMENT ENLEVE, ET L' APPAREIL REJOINTOYE

Plan de situation. Extrait du plan cadastral : 1983, section B1 ; échelle : 1/1000

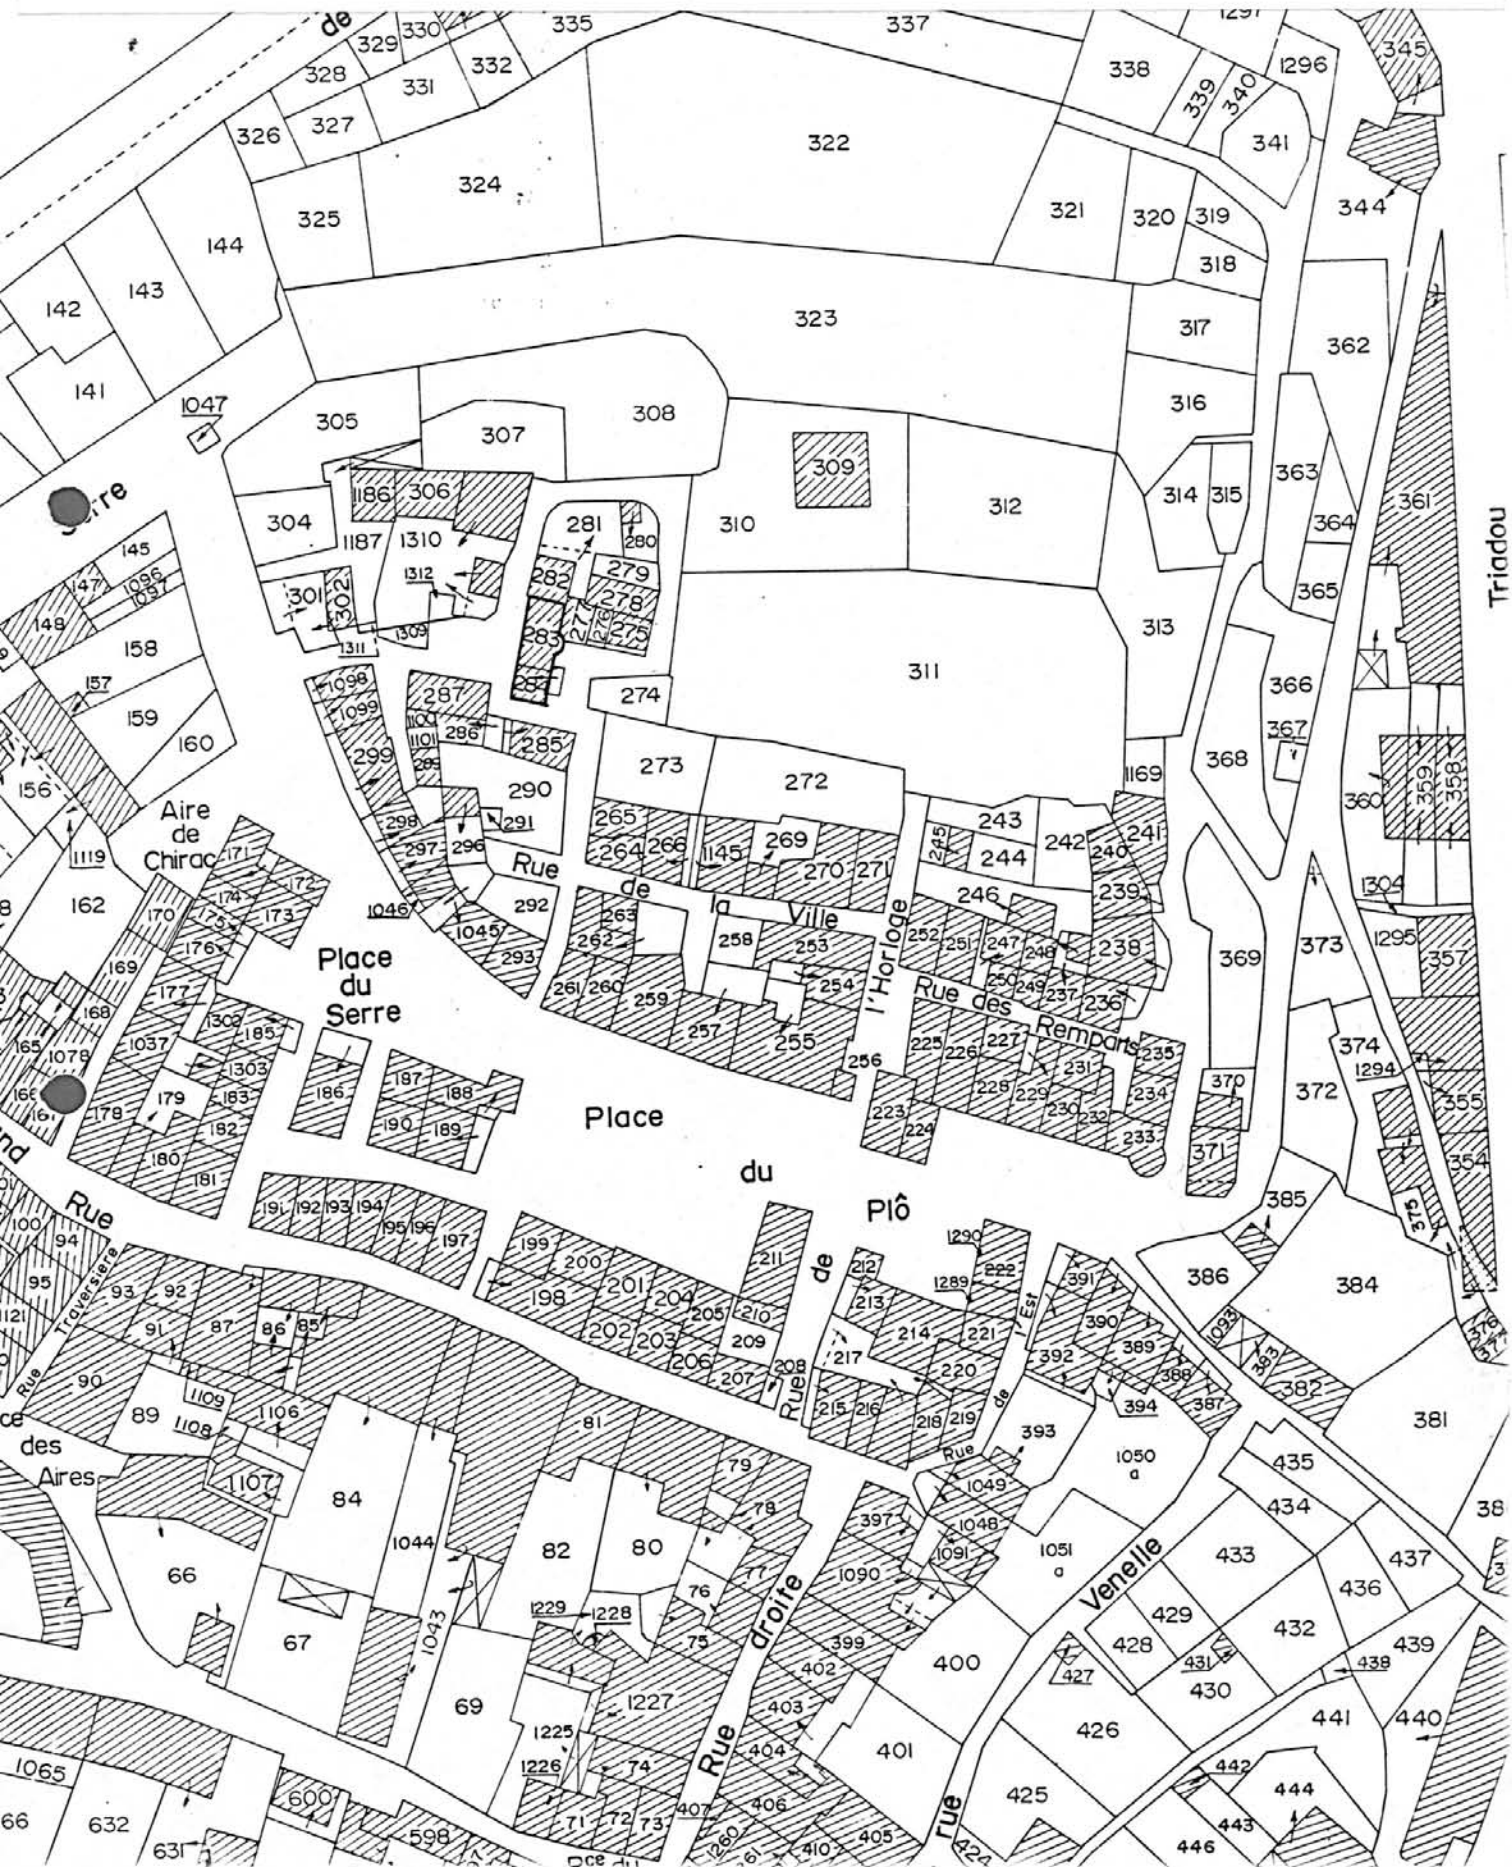

Vue d'ensemble de l'élévation est

Ph. Inv. Périn
90 48 0344 X
90 48 0345 X A

