

Département : 48 0005
Aire d'étude : LOZERE
Commune : BANASSAC
Lieu-dit : LA MOTHE
Adresse : ROUTE DE SAINT GENIEZ D'OLT
Dénomination : **USINE DE PRODUITS CHIMIQUES, USINE DE PAPETERIE**
Précision : USINE D'EXTRAITS TANNIQUES
Source d'énergie : ENERGIE THERMIQUE, PRODUITE SUR PLACE
Destinations successives et actuelles : COLONIE DE VACANCES
Appellation et titre : DITE USINE DE PRODUITS CHIMIQUES MIALOU, PUIS DE LA SOCIETE MARSEILLAISE D'EXTRAITS TANNIQUES

Canton : LA CANOURGUE

Coordonnées : LAMBERT3 X = 0668330 Y = 0238380

Cadastre : 1833 A 1249, 1256 A 1259, 1967 A 998 A 999, 1336, 1337

PROPRIETE PRIVEE

Etat de conservation : ETABLISSEMENT INDUSTRIEL DESAFFECTE, RESTAURE

Dossier de REPERAGE DU PATRIMOINE INDUSTRIEL établi en 1993, 1994 par WIENIN M.

(C) INVENTAIRE GENERAL, 1993

HISTORIQUE

USINE D'EXTRAITS TANNIQUES CONSTRUITE EN 1902 PAR MIALOU REGIS ET CIE ; 1905 PASSAGE A LA SOCIETE MARSEILLAISE D'EXTRAITS TANNIQUES QUI AJOUTE UN ATELIER DE PAPETERIE POUR LA VALORISATION DES SOUS PRODUITS ; 1914 DEVIENT SOC. CENTRALE D'EXTRAITS TANNANTS ET TINCTORIAUX, A MARSEILLE ; CESSATION D'ACTIVITE VERS 1955, DESTRUCTION DE CERTAINS ATELIERS ET TRANSFORMATION DES AUTRES BATIMENTS EN COLONIE DE VACANCES

DESCRIPTION

SITUATION : ISOLE , SUR LE LOT

COMPOSITION D'ENSEMBLE

Parties constituantes : ATELIER DE FABRICATION, LOGEMENT D'OUVRIERS, CHATEAU D'EAU, CONCIERGERIE, BUREAU

MATERIAUX

Gros oeuvre : CALCAIRE, MOELLON, BETON, PARPAING DE BETON, ENDUIT

Couverture : TUILE MECANIQUE

STRUCTURE

Dimensions : SURFACE BATIE EN M2 = 1710

Vaisseaux et étages : 1 ETAGE CARRE

Couvrement : CHARPENTE EN BOIS APPARENTE

ELEVATIONS : ELEVATION A TRAVEES

Département : 48 BANASSAC
Lieu-dit : LA MOTHE
Adresse : ROUTE DE SAINT GENIEZ D'OLT
Dénomination : USINE DE PRODUITS CHIMIQUES, USINE DE PAPETERIE

COUVERTURE : TOIT A LONGS PANS

DISTRIBUTION : ESCALIER INTERIEUR

COMMENTAIRE DESCRIPTIF : BATIMENTS CENTRAUX ET NORD EN MOELLONS DE CALCAIRE ENDUITS, SAUF SUPPORT DU CHATEAU D'EAU, LOGEMENTS OUVRIERS AU SUD OUEST EN PARPAINGS DE BETON, BAIES RECTANGULAIRES SAUF PLEIN CINTRE AU REZ DE CHAUSSEE DE L'AILE SUD DU BATIMENT PRINCIPAL

TYPLOGIE : RECTANGULAIRE, ARC PLEIN CINTRE

48. BANASSAC, La Mothe, route de Saint Géniez d'Olt,
Usine de produits chimiques MIALOU, puis SOC. MARSEILLAISE D'EXTRAITS TANNIQUES.
-

DOCUMENTATION

Archives

A.D. 48 :

M 10313 Etablissements insalubres...

Plans et matrices cadastraux de la commune de BANASSAC, 1833 - 1977.

Bibliographie

48. BANASSAC, La Mothe, route de Saint Géniez d'Olt,
Usine de produits chimiques MIALOU, puis SOC. MARSEILLAISE D'EXTRAITS TANNIQUES.
-

ILLUSTRATION

- Pl. 1 : Carte de localisation de l'oeuvre.
Carte topographique à 1/25 000, I.G.N., 1984,
Séverac le Château 2539 est.
- Pl. 2 : Plan masse et de situation
Extrait du plan cadastral, 1967,
Section A, 4ème feuille, 1/2500,
- Pl. 3 : Plan masse et de situation ancien.
Plan extrait du plan cadastral au moment de la rénovation,
1934, Section A, 4ème feuille, 1/2500,

Photographies

- Cliché 8A-9 : élévation sud et château d'eau
9A-10 : id. vue du sud-ouest (pont de l'autoroute)
10a-11 : id. vue du sud-est
11a-12 : angle sud-est et château d'eau
12a-13 : vue générale côté sud (de l'autoroute)

48. BANASSAC, La Mothe, route de Saint Géniez d'Oit,
Usine de produits chimiques MIALOU, puis SOC. MARSEILLAISE D'EXTRAITS TANNIQUES.

Pl.1 Carte de localisation de l'oeuvre.


Carte topographique à 1/25 000, I.G.N.,
1984, Séverac le Château 2539 Est,



37
48. BANASSAC, La Mothe, route de Saint G niez d'Olt,
Usine de produits chimiques MIALOU, puis SOC. MARSEILLAISE D'EXTRAITS TANNIQUES.

Pl. 2 : Plan masse et de situation.


Extrait du plan cadastral, 1967,
Section A, 4 me feuille, 1:2 500.

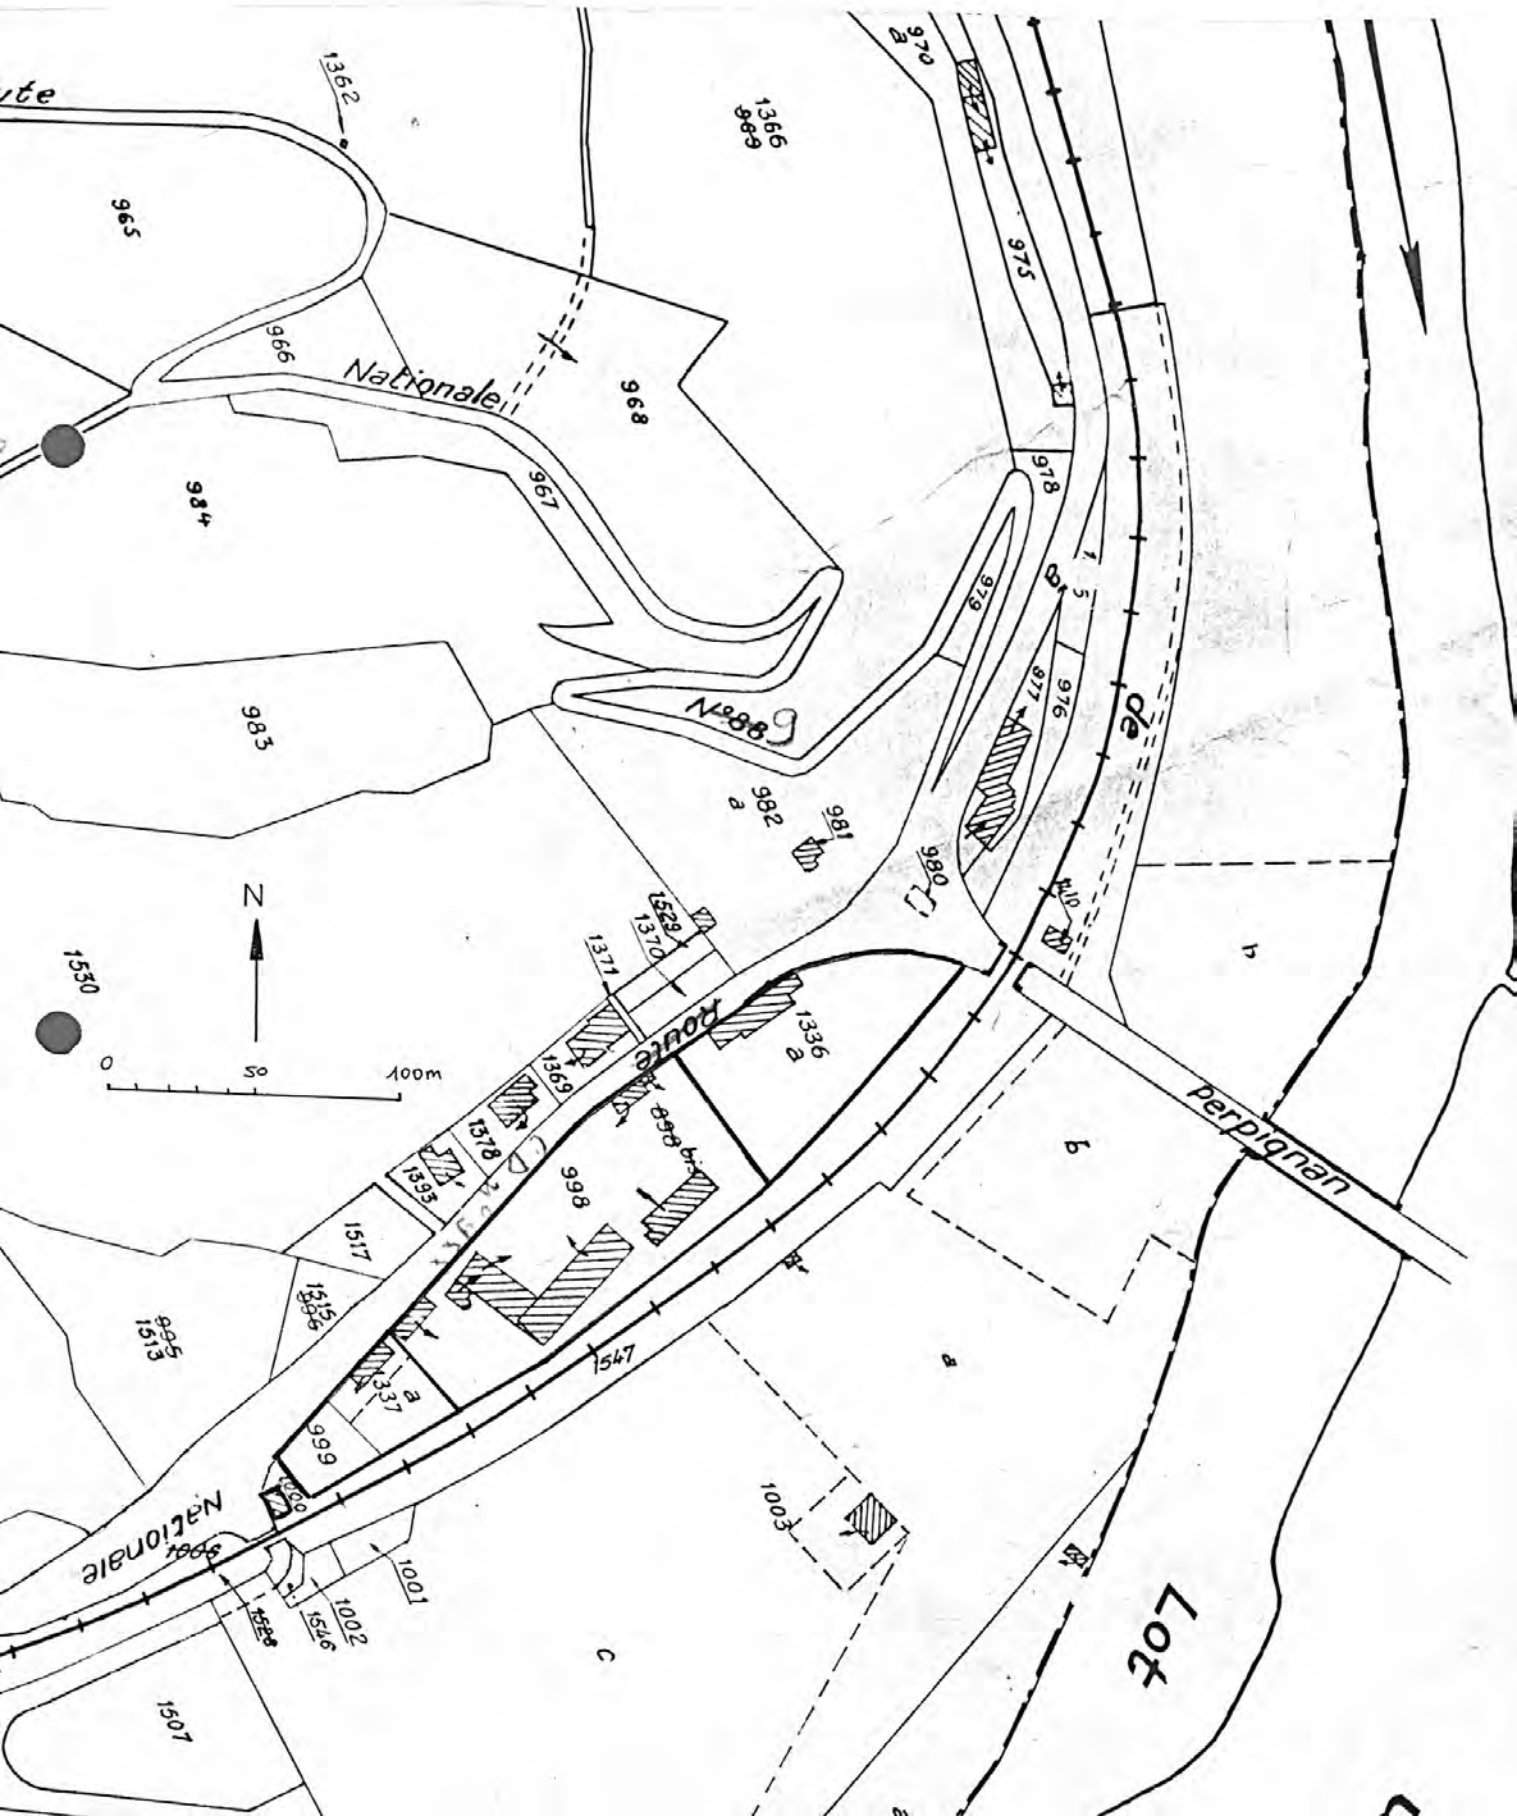

48. BANASSAC, La Mothe, route de Saint Géniez d'Olt,
Usine de produits chimiques MIALOU, puis SOC. MARSEILLAISE D'EXTRAITS TANNIQUES.

Pl. 3 : Plan masse et de situation ancien.

Plan extrait du plan cadastral au moment de la rénovation,
1934, Section A, 4ème feuille, 1/2500,

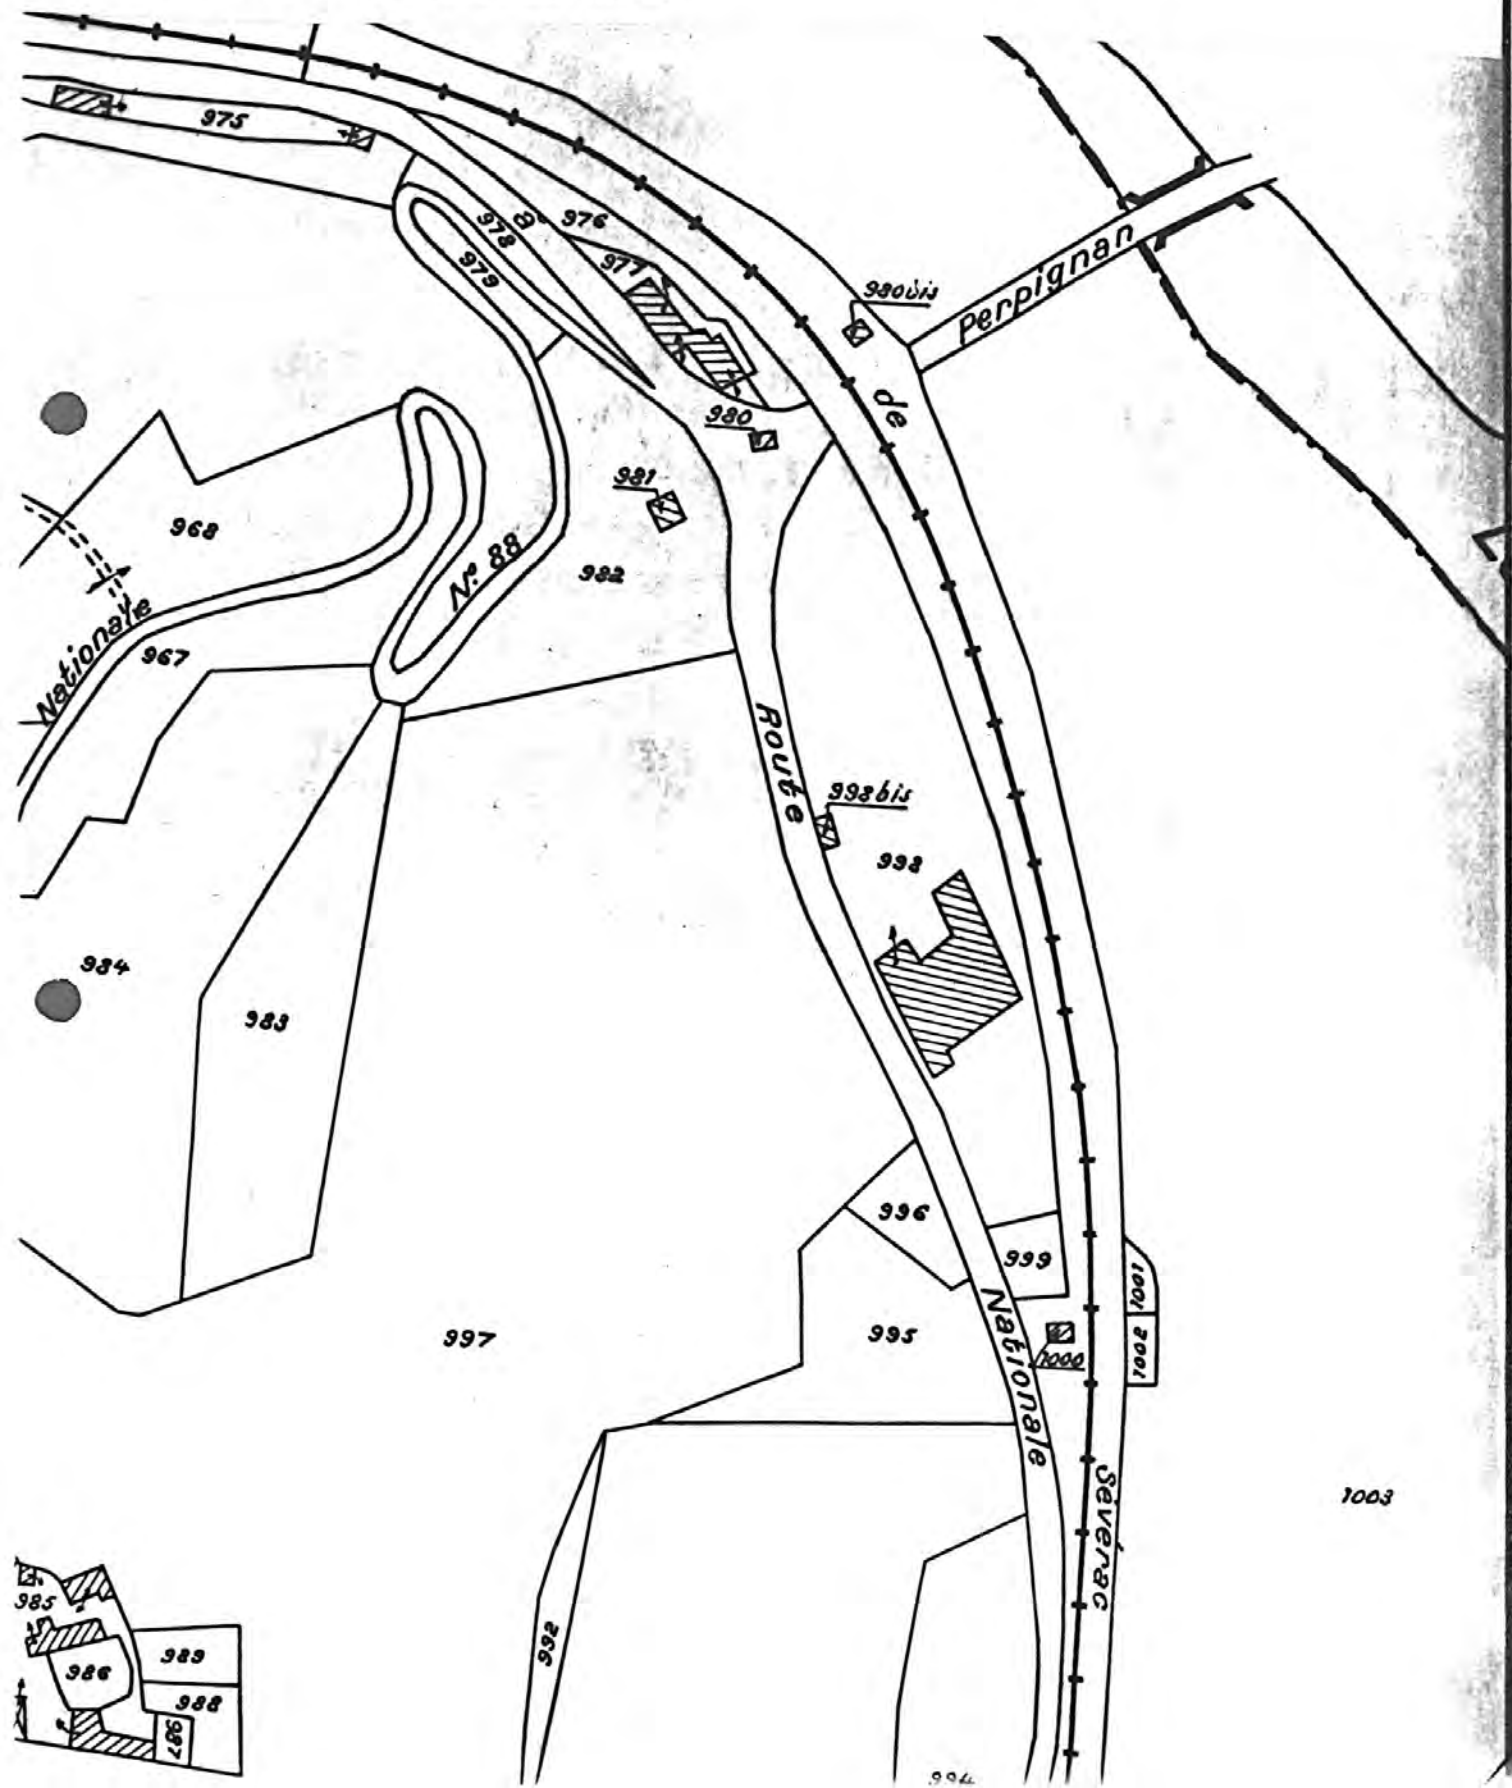

48. BANASSAC, La Mothe, route de St Géniez d'Olt,
Usine de produits chimiques MIALOU,
puis SOC. MARSEILLAISE D'EXTRAITS TANNIQUES.

Ann. 1 : Papier à en-tête de la Société Marseillaise, 1911,

Courrier administratif, A.D. 48, M 10313.

**SOCIÉTÉ MARSEILLAISE
D'EXTRAITS TANNIQUES**

EN COMMANDITE PAR ACTIONS
au Capital de 800.000 F^{rs}

Siege Social : 36, Rue St Jacques
A MARSEILLE

USINE A LA MOTHE
COMMUNE DE BANASSAC
(LOZERE)

USINE DE ST FÉLIX
A RODEZ
(AVEYRON)




ADRESSE TELEGRAPHIQUE : DOMERAL

Domergue & Cie

USINE DE LA MOTHE

GARE : BANASSAC - LA CANOURGUE - TELEGRAPHE : LA CANOURGUE

La Mothe le 23 Octobre 1911

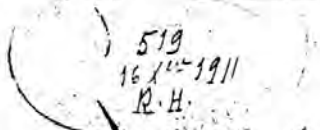

*À Monsieur le Préfet du département
de la Lozère
à Mende*

Monsieur le Préfet

*Nous avons l'honneur, de venir solliciter
de votre bienveillance, les renseignements et
conditions qu'il y aurait à remplir, pour
pouvoir exporter dans le Lot, les eaux
provenant d'une fabrique de papiers, ces eaux
étant exemptes de chlore.*

*Vous prie d'agréer, Monsieur le Préfet,
l'hommage de nos sentiments respectueux*

D^r Domergue & Cie

Préfet

M. Armand

*Communiqué à Monsieur l'ingénieur
Ponts et chaussées pour avis.
M. le Préfet*

Communiqué à M. l'ingénieur
Chalvet
pour rapport

MENDE, le 25 Octobre 1911

40
48 BANASSAC, Saint-Geniez-d'Olt (route de)
USINE DE PRODUITS CHIMIQUES dite Usine de produits chimiques Mialou

Vue générale du Nord

Ph. Inv. M. Wienin
99 48 0065 Z



Vue générale du sud-ouest

Ph. Inv. M. Wienin
99 48 0067 Z



48 BANASSAC, Saint-Geniez-d'Olt (route de)
USINE DE PRODUITS CHIMIQUES dite Usine de produits chimiques Mialou

Vue générale de l'ouest

Ph. Inv. M. Wienin
99 48 0064 Z



43

48 BANASSAC, Saint-Geniez-d'Olt (route de)
USINE DE PRODUITS CHIMIQUES dite Usine de produits chimiques Mialou

Bâtiment est et château d'eau

Ph. Inv. M. Wienin
99 48 0066 Z

