

Département : 48 0006
Aire d'étude : LOZERE
Commune : BANASSAC
Lieu-dit : MOULIN D'HUGUET
Adresse : ROUTE DE LA CANOURGUE

Dénomination : MOULIN A FOULON, MOULIN A FARINE, SCIERIE
Source d'énergie : ENERGIE HYDRAULIQUE,
Destinations successives et actuelles : MAISON
Appellation et titre : DIT MOULIN HUGUET, PUIS MOULIN ET SCIERIE FABRE

Canton : LA CANOURGUE

Coordonnées : LAMBERT3 X = 0669190 Y = 0237390

Cadastre : 1833 C 1169, 1171, 1977 C 1011, 1109, 1312, 1313

PROPRIETE PRIVEE

Etat de conservation : ETABLISSEMENT INDUSTRIEL DESAFFECTE, RESTAURE

Dossier de REPERAGE DU PATRIMOINE INDUSTRIEL établi en 1993, 1994 par WIENIN M.

(C) INVENTAIRE GENERAL, 1993

HISTORIQUE

PETIT MOULIN A FOULON EXPLOITE AU 18E SIECLE PAR LA FAMILLE HUGUET, PUIS FABRE AU 19E SIECLE ; 1835 AJOUT D'UN MOULIN A FARINE ; 1839 MAISON CONSTRUITE A COTE ; 1876 ABANDON DU FOULON ; 1878 ETABLISSEMENT D'UNE SCIERIE MECANIQUE, ATELIER DEPLACE SUR UNE PARCELLE VOISINE EN 1889 ; MOULIN ARRETE VERS 1890, REMIS EN SERVICE DE 1909 A 1914 ; SCIERIE ACTIVE JUSQUE VERS 1950
CHUTE D'EAU HAUTE DE 1, 5 M, FOULON A 2 POTS VERS 1850 ; 1880 SCIERIE AVEC DEUX LAMES CIRCULAIRES POUR BOIS DE CONSTRUCTION

DESCRIPTION

SITUATION : EN ECART , SUR L'URUGNE

COMPOSITION D'ENSEMBLE

Parti de plan d'ensemble : PLAN REGULIER

Parties constituant : ATELIER DE FABRICATION, LOGEMENT PATRONAL, CANAL

MATERIAUX

Gros oeuvre : CALCAIRE, MOELLON, GRES, PIERRE DE TAILLE, ENDUIT

Couverture : SCHISTE EN COUVERTURE

STRUCTURE

Dimensions : SURFACE BATIE EN M2 = 255

Vaisseaux et étages : 2 ETAGES CARRES, ETAGE DE COMBLE

Couvrement : CHARPENTE EN BOIS APPARENTE

ELEVATIONS : ELEVATION A TRAVEES

34

Département : 48 BANASSAC
Lieu-dit : MOULIN D'HUGUET
Adresse : ROUTE DE LA CANOURGUE
Dénomination : MOULIN A FOULON, MOULIN A FARINE, SCIERIE

COUVERTURE : TOIT A LONGS PANS, DEMI CROUPE

DISTRIBUTION : ESCALIER DE DISTRIBUTION EXTERIEUR, ESCALIER DROIT, EN MAÇONNERIE, ESCALIER INTERIEUR, ESCALIER DROIT, EN CHARPENTE

COMMENTAIRE DESCRIPTIF : MOULIN A 2 ETAGES CARRES ET ETAGE DE COMBLE, ENDUIT, ELEVATIONS A TRAVEES, 1ER ETAGE ACCESSIBLE PAR ESCALIER EXTERIEUR, SCIERIE ET HABITATION EN MOELLONS DE CALCAIRE AVEC ENCADREMENTS TAILLES EN GRES ROUGE, 1 ETAGE CARRE ET COMBLE

TPOLOGIE : RECTANGULAIRE

48. BANASSAC, Moulin d'Huguet, route de la Canourgue,
Moulin HUGUET, puis FABRE-Scierie FABRE.
-

DOCUMENTATION

Archives

A.D. 48 :

267 P 8 Patentes

Plans et matrices cadastraux de la commune de BANASSAC, 1833 - 1977.

Bibliographie

48. BANASSAC, Moulin d'Huguet, route de la Canourgue,
Moulin HUGUET, puis FABRE-Scierie FABRE.
-

ILLUSTRATION

- Pl. 1 : Carte de localisation de l'oeuvre.
Carte topographique à 1/25 000, I.G.N., 1984,
Séverac le Château 2539 est.
- Pl. 2 : Plan masse et de situation
Extrait du plan cadastral, 1967,
Section C, 3ème feuille, 1/2500,
- Pl. 3 : Plan masse et de situation ancien.
Plan extrait du plan cadastral napoléonien,
1833, Section C, 3ème feuille, 1/2500,

48. BANASSAC, Moulin d'Huguet, route de la Canourgue,
Moulin HUGUET, puis FABRE-Scierie FABRE.

Pl.1 Carte de localisation de l'oeuvre.


Carte topographique à 1/25 000, I.G.N.,
1984, Séverac le Château 2539 Est,



28
48. BANASSAC, Moulin d'Huguet, route de la Canourgue,
Moulin HUGUET, puis FABRE-Scierie FABRE.

Pl. 2 : Plan masse et de situation.

Extrait du plan cadastral, 1977,
Section C, 3ème feuille, 1:2 500.

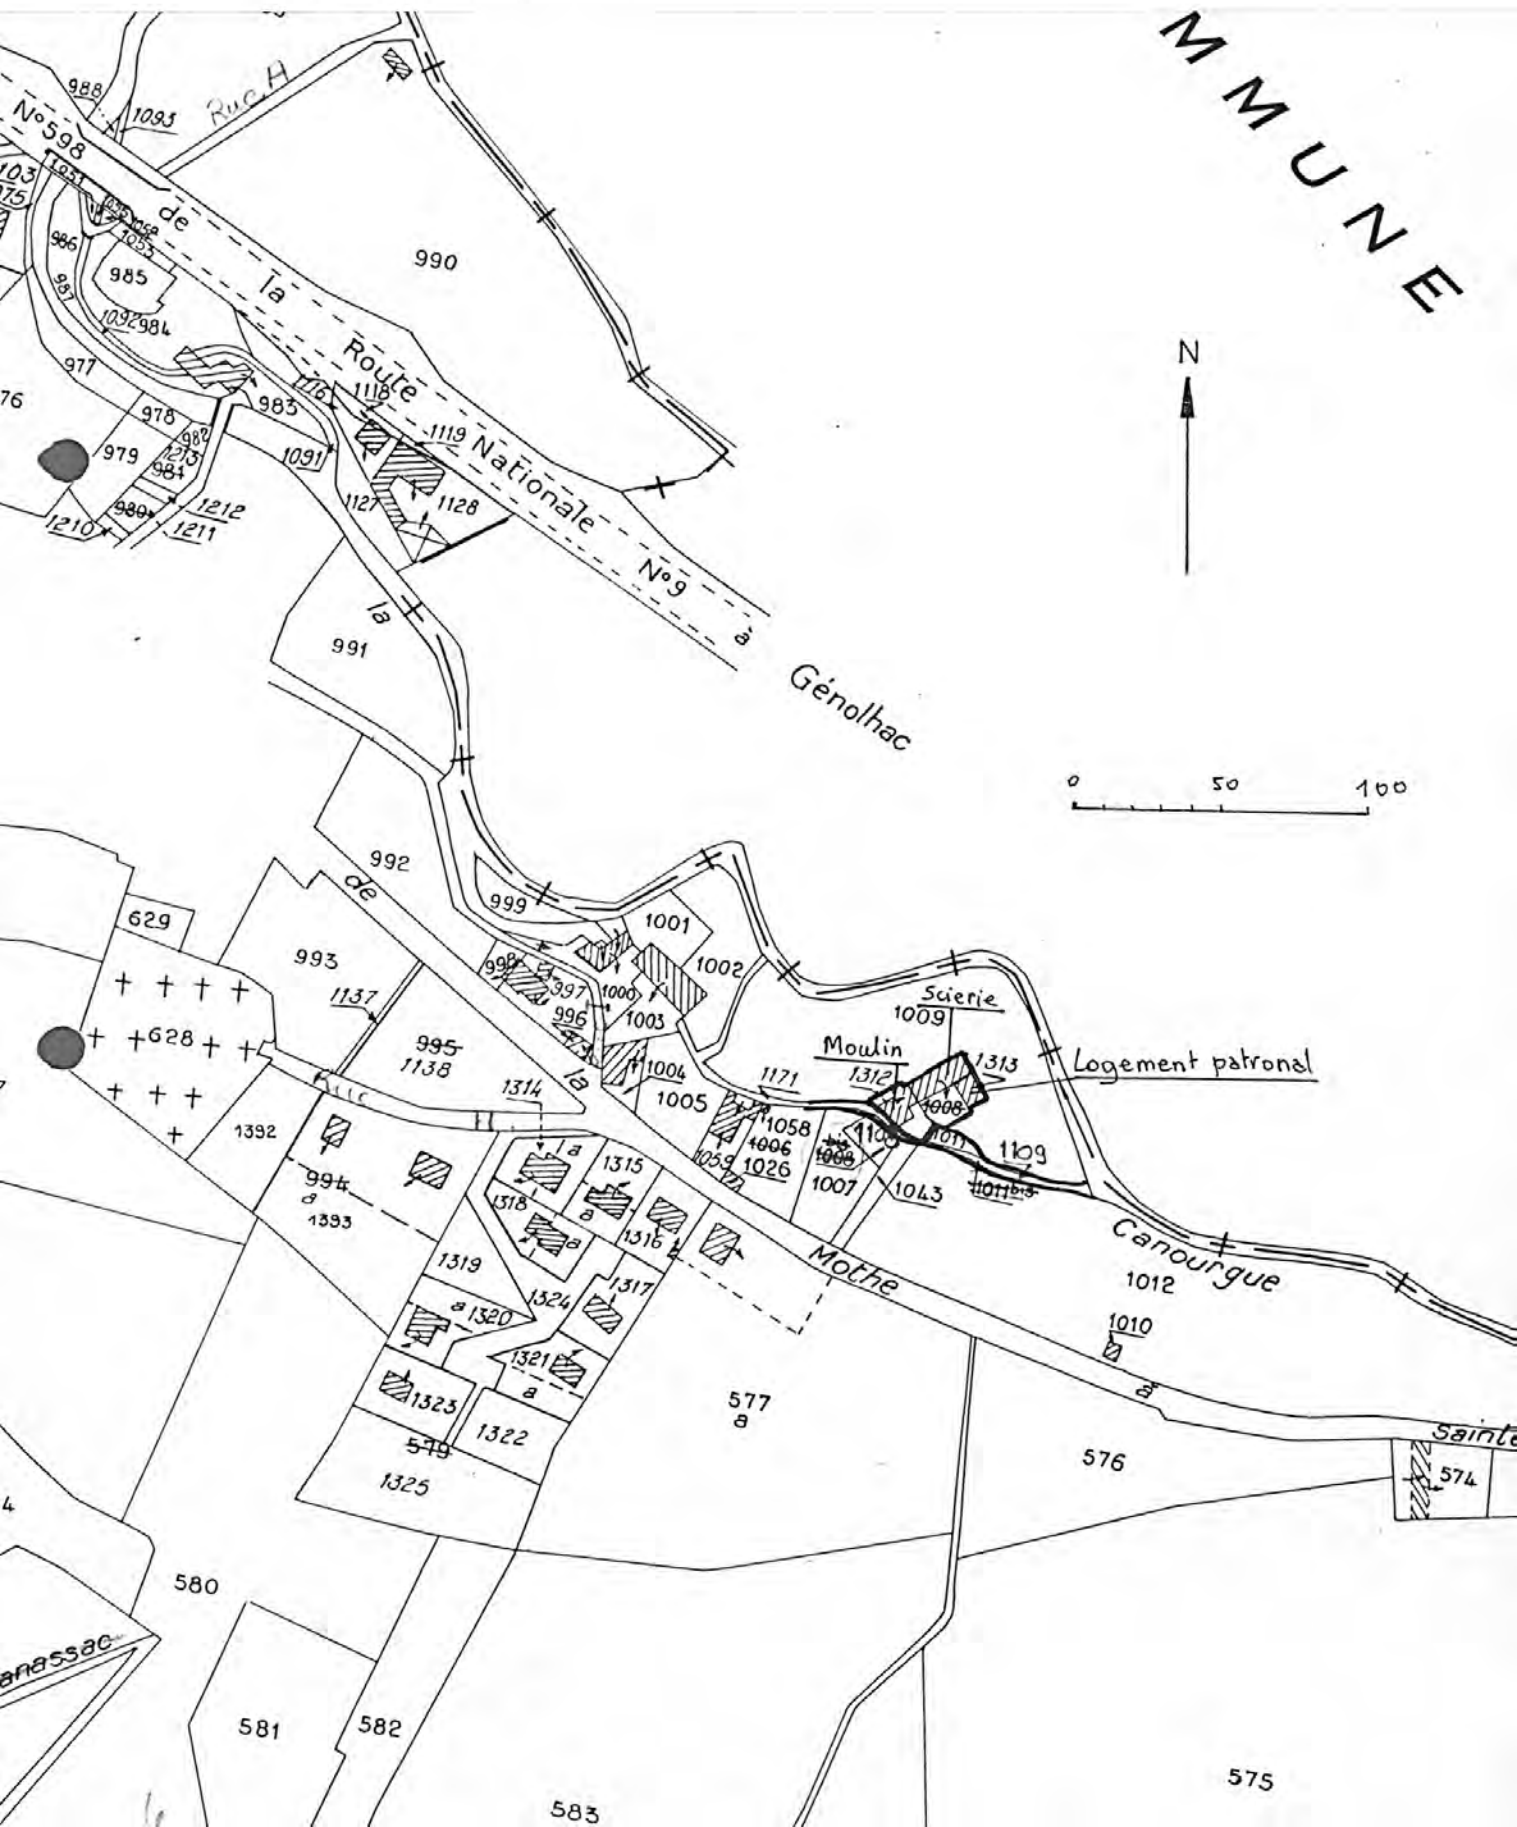

29
48. BANASSAC, Moulin d'Huguet, route de la Canourgue,
Moulin HUGUET, puis FABRE-Scierie FABRE.

Pl. 3 : Plan masse et de situation ancien.

Plan extrait du plan cadastral napoléonien,
1833, Section C, 3ème feuille, 1/2500,



Vue générale du sud : moulin, scierie et logement patronal.

Ph. Inv. J.-M. Périn
98 48 0741 X
98 48 0742 XA



31
48 Banassac
MOULIN A FARINE; SCIERIE dit Moulin d'Huguet

Pavillon 100 mètres au sud de l'usine.

Ph. Inv. Périn
98 48 0743 X
98 48 0744 XA
98 48 0745 XA

