

Département : 48 0014  
Aire d'étude : LOZERE  
Commune : LA CANOURGUE  
Adresse : RIVES DE L'URUGNE  
Dénomination : MOULIN, TANNERIE  
Source d'énergie : ENERGIE HYDRAULIQUE, ENERGIE ELECTRIQUE, TURBINE HYDRAULIQUE  
Destinations successives et actuelles : CENTRALE HYDROELECTRIQUE, MAISON  
Appellation et titre : DIT MOULIN BERGOGNE, PUIS TANNERIE CAYZAC

---

Canton : LA CANOURGUE

Coordonnées : LAMBERT3 X = 0669770 Y = 0237350

Cadastre : 1833 B 44, 1974 B 37, 38

PROPRIETE PRIVEE

Etat de conservation : ETABLISSEMENT INDUSTRIEL DESAFFECTE, RESTAURE

Dossier de REPERAGE DU PATRIMOINE INDUSTRIEL établi en 1993, 1994 par WIENIN M.

(C) INVENTAIRE GENERAL, 1993

---

## HISTORIQUE

MOULIN DE LA FAMILLE BERGOGNE ATTESTE AU CADASTRE DE 1833 AVEC SON EMPRISE ACTUELLE FORMEE DE TROIS CORPS DE BATIMENT JUXTAPOSES, REMONTANT AU MOINS AU 18E SIECLE, AU MOINS POUR LA PARTIE OUEST, LA PLUS ANCIENNE, FONCTION NON PRECISEE MAIS CERTAINEMENT A FARINE ; TRANSFORMATION EN TANNERIE PAR CAYZAC EUGENE EN 1925, DATE PORTEE SUR LE LINTEAU DE BOIS DE LA PORTE SUD, INSTALLATION D'UNE TURBINE ELECTRIQUE, MISE EN SERVICE AUTORISEE EN 1927 ; FIN DE L'ACTIVITE AVANT 1950 ; ACTUELLEMENT HABITATION ET PETITE CENTRALE HYDROELECTRIQUE  
EN 1927 8 CUVES CARRES DE LAVAGE DES PEAUX, UNE CIRCULAIRE DE LAVAGE DES LAINES, SECHOIR DES PEAUX AU PREMIER ETAGE, SECHOIR DES LAINES AU SECOND

## DESCRIPTION

SITUATION : EN VILLAGE , SUR L'URUGNE

### COMPOSITION D'ENSEMBLE

Parties constituantes : ATELIER DE FABRICATION, SECHOIR, SALLE DES MACHINES, CANAL

### MATERIAUX

Gros oeuvre : PIERRE, ENDUIT

Couverture : SCHISTE EN COUVERTURE

### STRUCTURE

Dimensions : SURFACE BATIE EN M2 = 265

Vaisseaux et étages : 1 ETAGE CARRE, ETAGE DE COMBLE, REZ DE CHAUSSEE SURELEVE, ETAGE DE SOUBASSEMENT

Couvrement : CHARPENTE EN BOIS APPARENTE

ELEVATIONS : ELEVATION A TRAVEES

COUVERTURE : TOIT A LONGS PANS, PIGNON COUVERT

Département : 48 LA CANOURGUE  
Adresse : RIVES DE L'URUGNE  
Dénomination : MOULIN, TANNERIE

---

DISTRIBUTION : ESCALIER DE DISTRIBUTION EXTERIEUR, ESCALIER DROIT, EN MACONNERIE, ESCALIER INTERIEUR, ESCALIER TOURNANT, EN CHARPENTE

COMMENTAIRE DESCRIPTIF : MURS ENDUITS, PARTIE OUEST AVEC ETAGE DE SOUBASSEMENT, REZ DE DE CHAUSSEE SURELEVE, UN ETAGE CARRE ET UN ETAGE DE COMBLE, PARTIE CENTRALE AVEC UN ETAGE CARRE ET UN ETAGE DE COMBLE, PARTIE EST A UN ETAGE CARRE SEULEMENT

TPOLOGIE : RECTANGULAIRE

48. LA CANOURGUE, Rives de l'Urugne,  
Moulin BERGOGNE, puis Mégisserie CAYZAC.
- 

DOCUMENTATION

Archives

A.D. 48 :

M 10314  
25 S 31

Etablissements insalubres...  
Droits d'eau

Plans et matrices cadastraux de la commune de  
LA CANOURGUE, 1833 - 1974.

Bibliographie

48. LA CANOURGUE, Rives de l'Urugne,  
Moulin BERGOGNE, puis Mégisserie CAYZAC.
- 

### ILLUSTRATION

- Pl. 1 : Carte de localisation de l'oeuvre.  
Carte topographique à 1/25 000, I.G.N., 1984,  
Séverac le Château 2539 est.
- Pl. 2 : Plan masse et de situation  
Extrait du plan cadastral, 1974,  
Section B, 1ère feuille, 1/1 250,
- Pl. 3 : Plan masse et de situation ancien.  
Extrait du cadastre napoléonien, 1833,  
Section B, 1ère feuille, 1/1250.
- Pl. 4 : Plan masse ancien.  
Extrait de la demande d'autorisation de transformation  
en mégisserie, 1926,  
A.D. 48, M 10314.
- Pl.5 : Plan ancien  
Extrait de la demande de transformation en mégisserie,  
1925, 1/100 x 0,72 = 1/140, A.D. 48, M 10314.
- Ann. 1 à 3 : Papiers à en tête de la maison Eugène Cayzac  
1924 et 1934, lettres administratives,  
A.D. 48, M 10314 et 25 S 31

### Photographies :

- Planche référence 6 C (1994)
- Cliché 20 : Vue générale du bâtiment, angle Sud-est.  
21 : Elévation Nord, à droite, bâtiment de la turbine
- Planche référence 6 D
- Cliché 19 : Vue du sud-ouest, bâtiment de la turbine à  
gauche  
20 : Accès à la salle de la turbine

48. LA CANOURGUE, Rives de l'Urugne,  
Moulin BERGOGNE, puis Mégisserie CAYZAC.

Pl.1 Carte de localisation de l'oeuvre.


Carte topographique à 1/25 000, I.G.N.,  
1984, Séverac le Château 2539 Est,



48. LA CANOURGUE, Rives de l'Urugne,  
Moulin BERGOGNE, puis Mégisserie CAYZAC.

Pl. 2 : Plan masse et de situation.


Extrait du plan cadastral, 1974,  
Section B, 1ère feuille, 1/1 250.

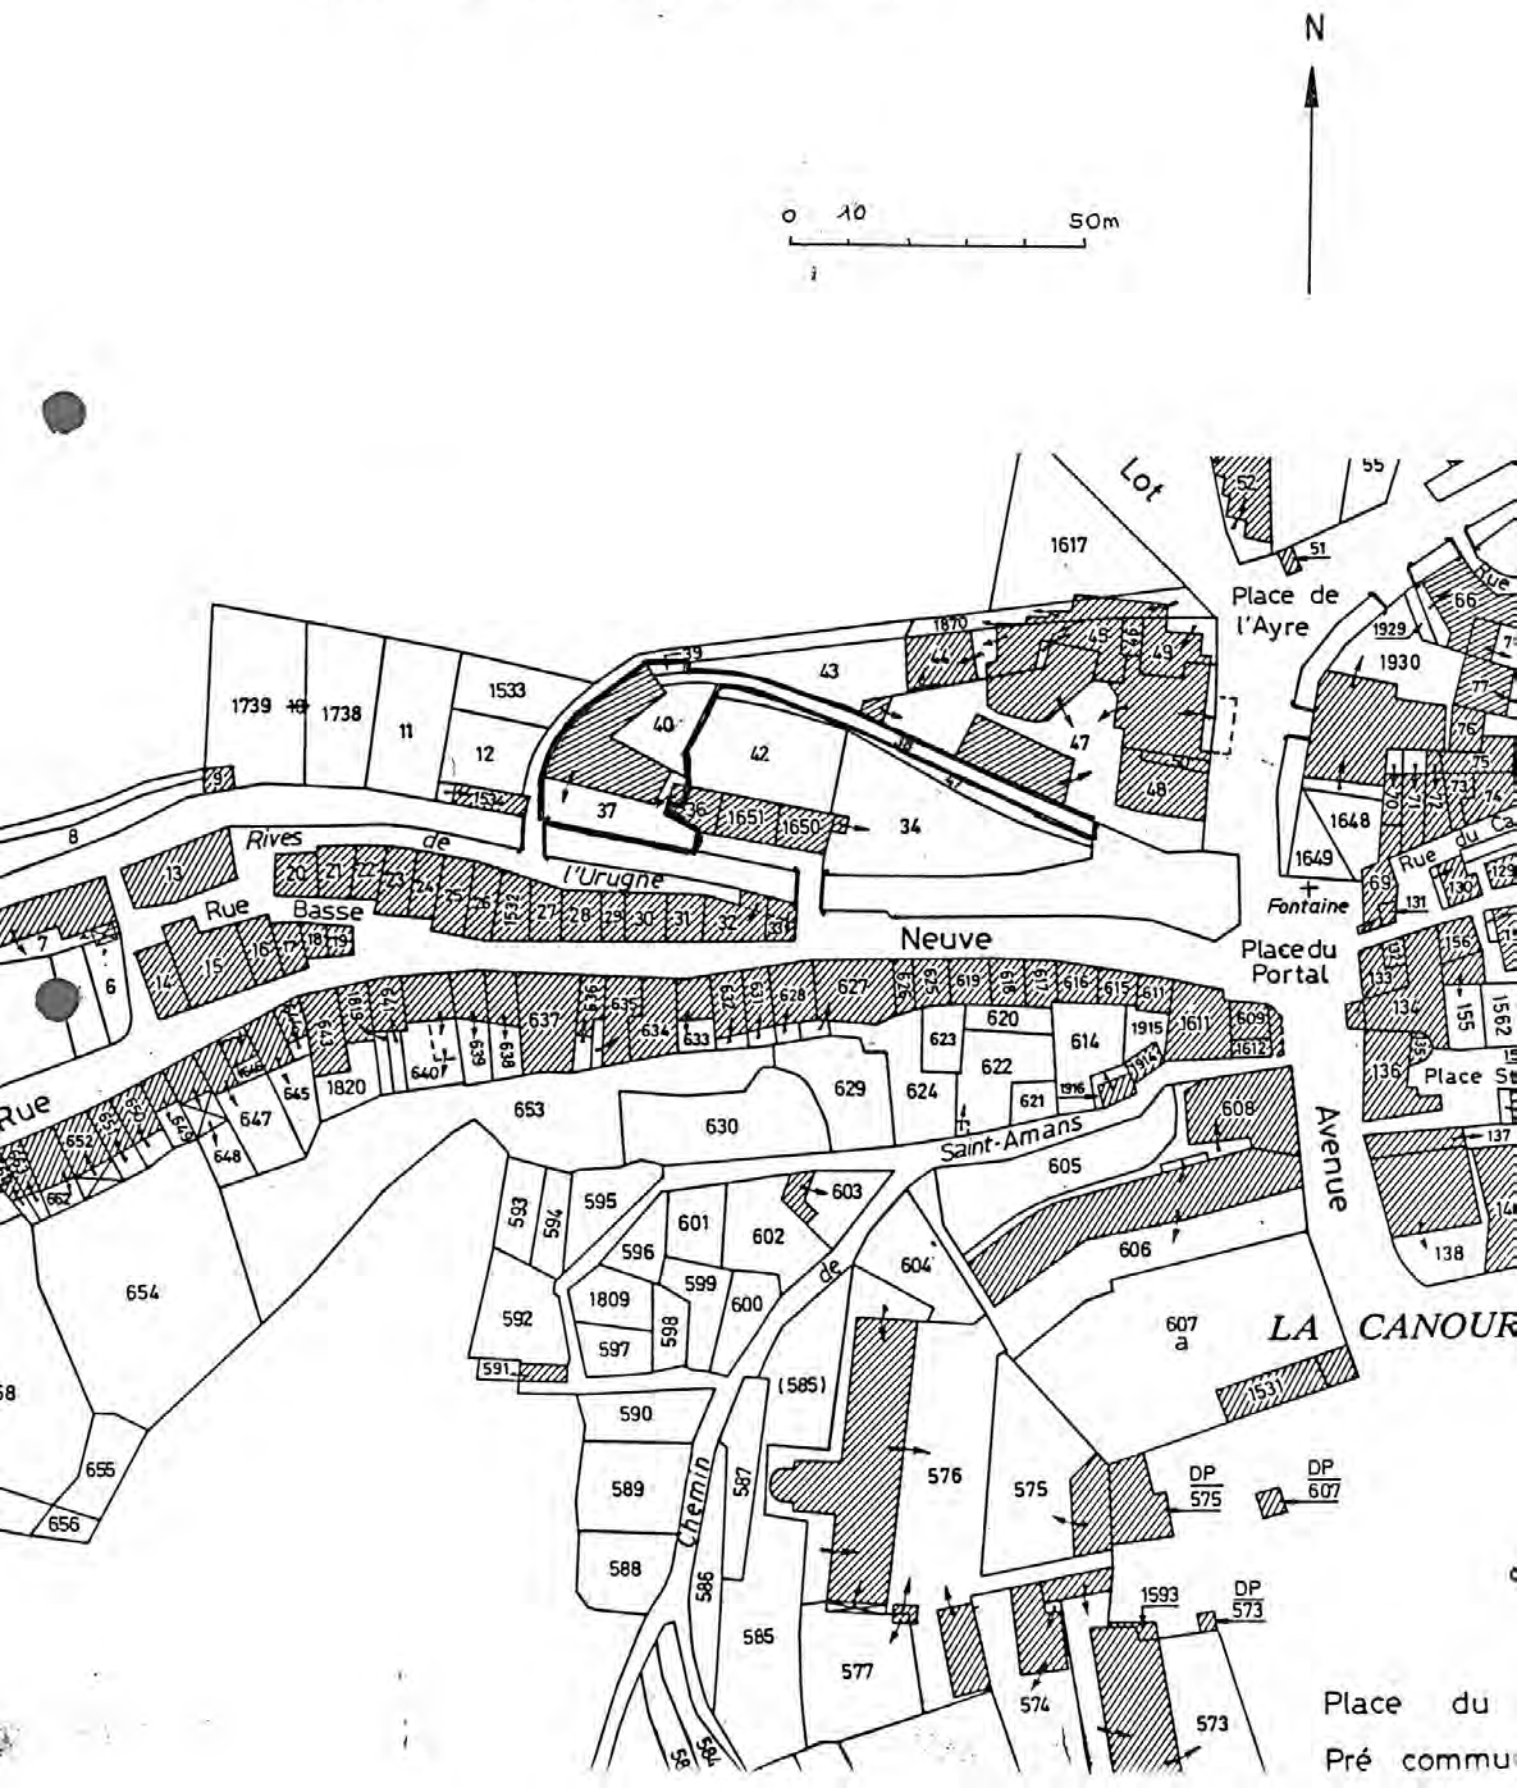

48. LA CANOURGUE, Rives de l'Urugne,  
Moulin BERGOGNE, puis Mégisserie CAYZAC.

Pl. 3 : Plan masse et de situation ancien.

Extrait du plan cadastral napoléonien, 1833,  
Section B, 1ère feuille, 1/1 250.

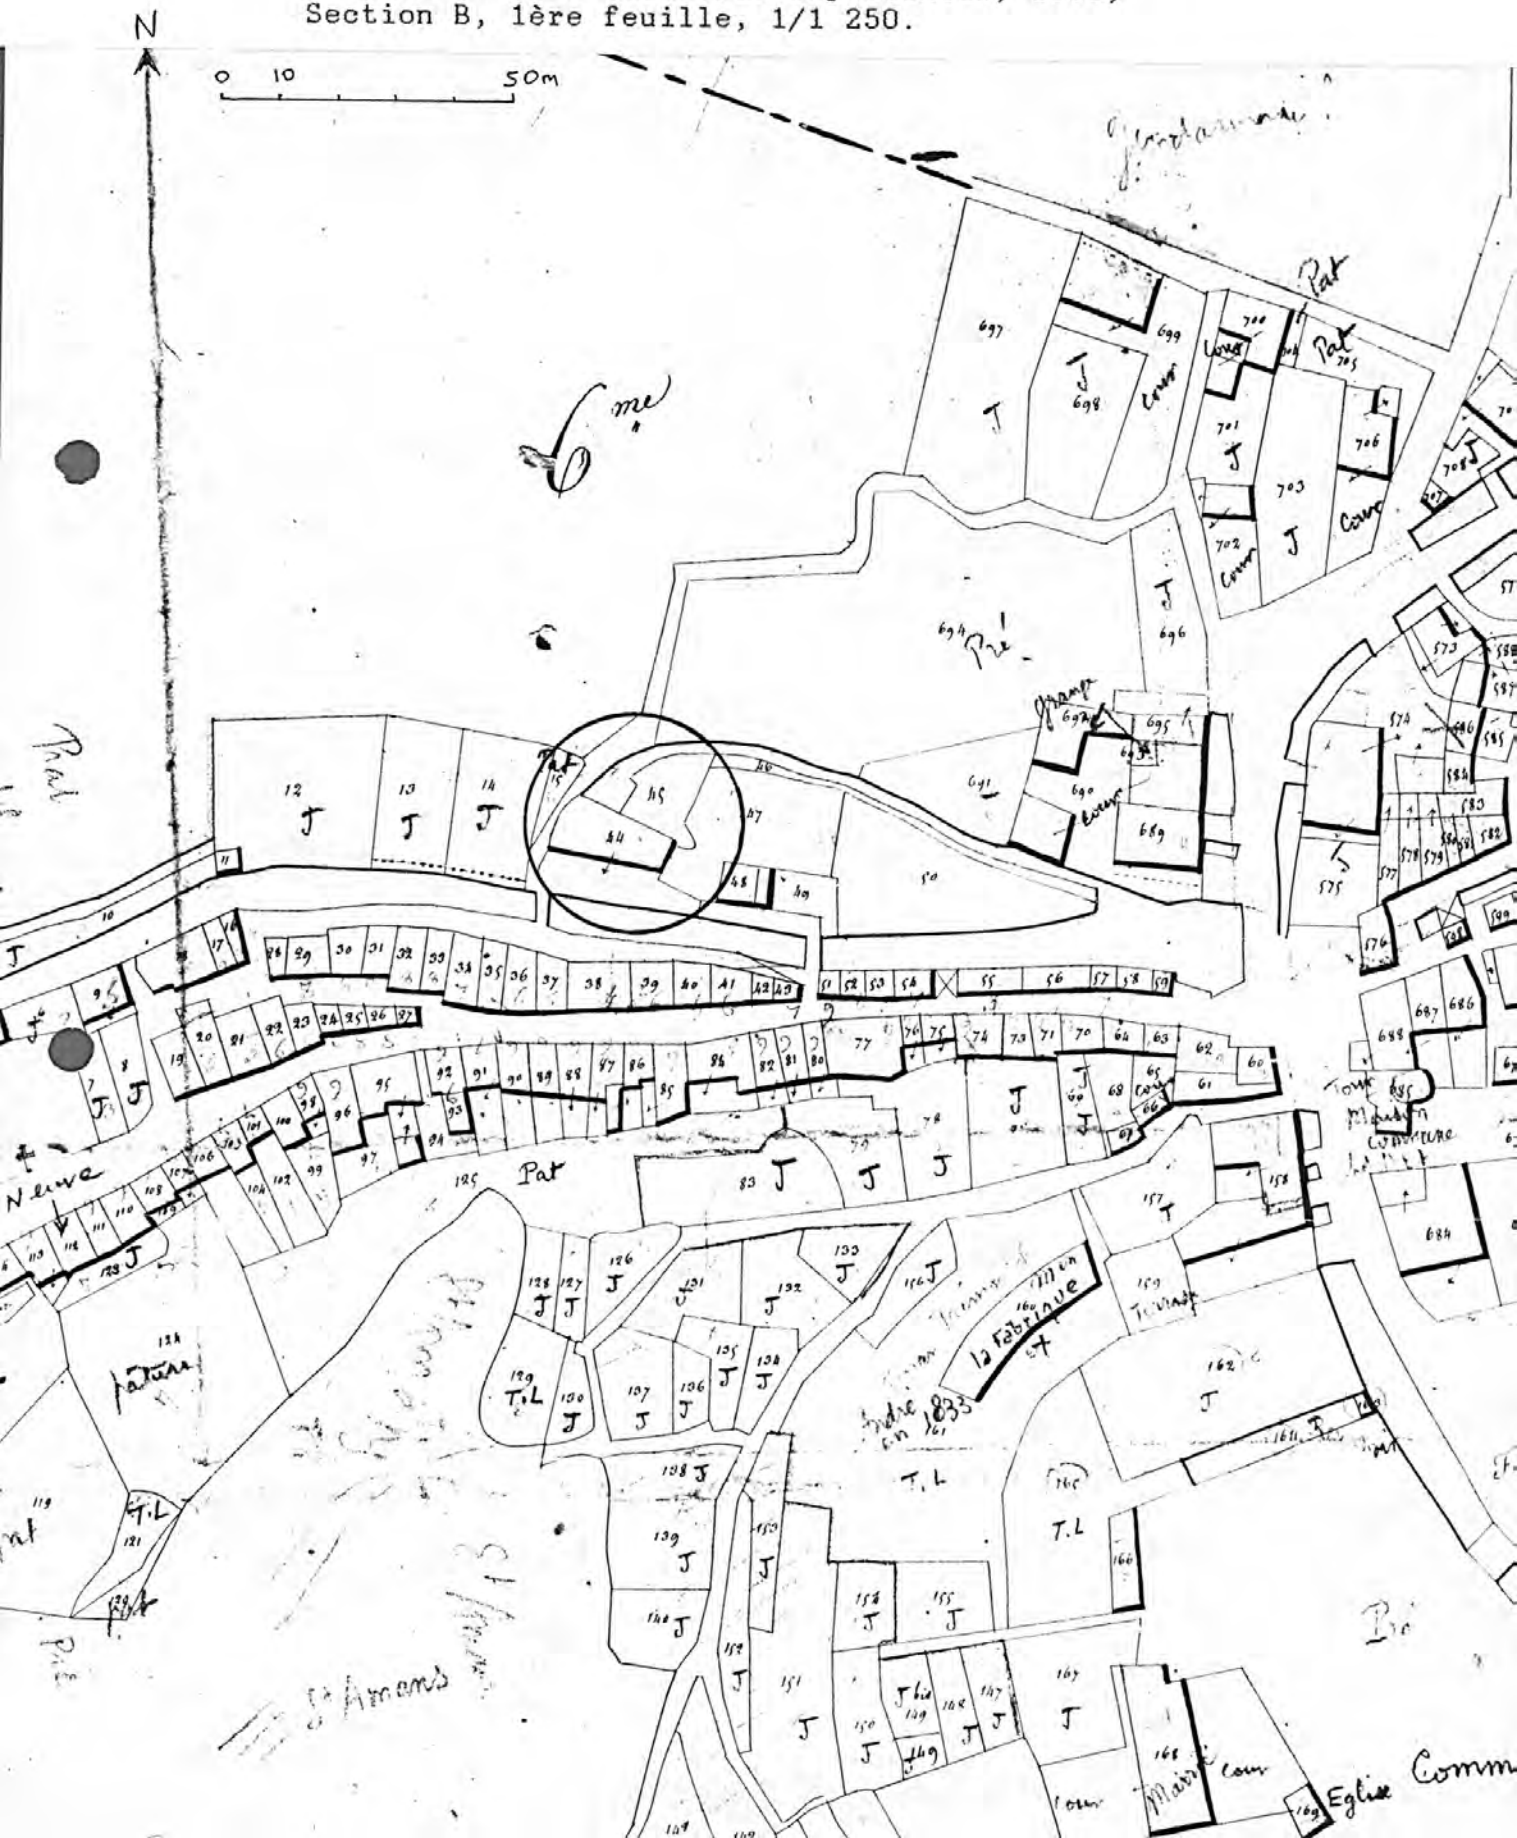


48. LA CANOURGUE, Rives de l'Urugne,  
Moulin BERGOGNE, puis Mégisserie CAYZAC.

Pl. 4 : Plan masse et de situation ancien.

Plan extrait de la demande d'autorisation de  
transformation en mégisserie, 1925,  
1/500, A.D. 48, M 10314.

# Plan d'ensemble

Echelle : 1/500<sup>e</sup>

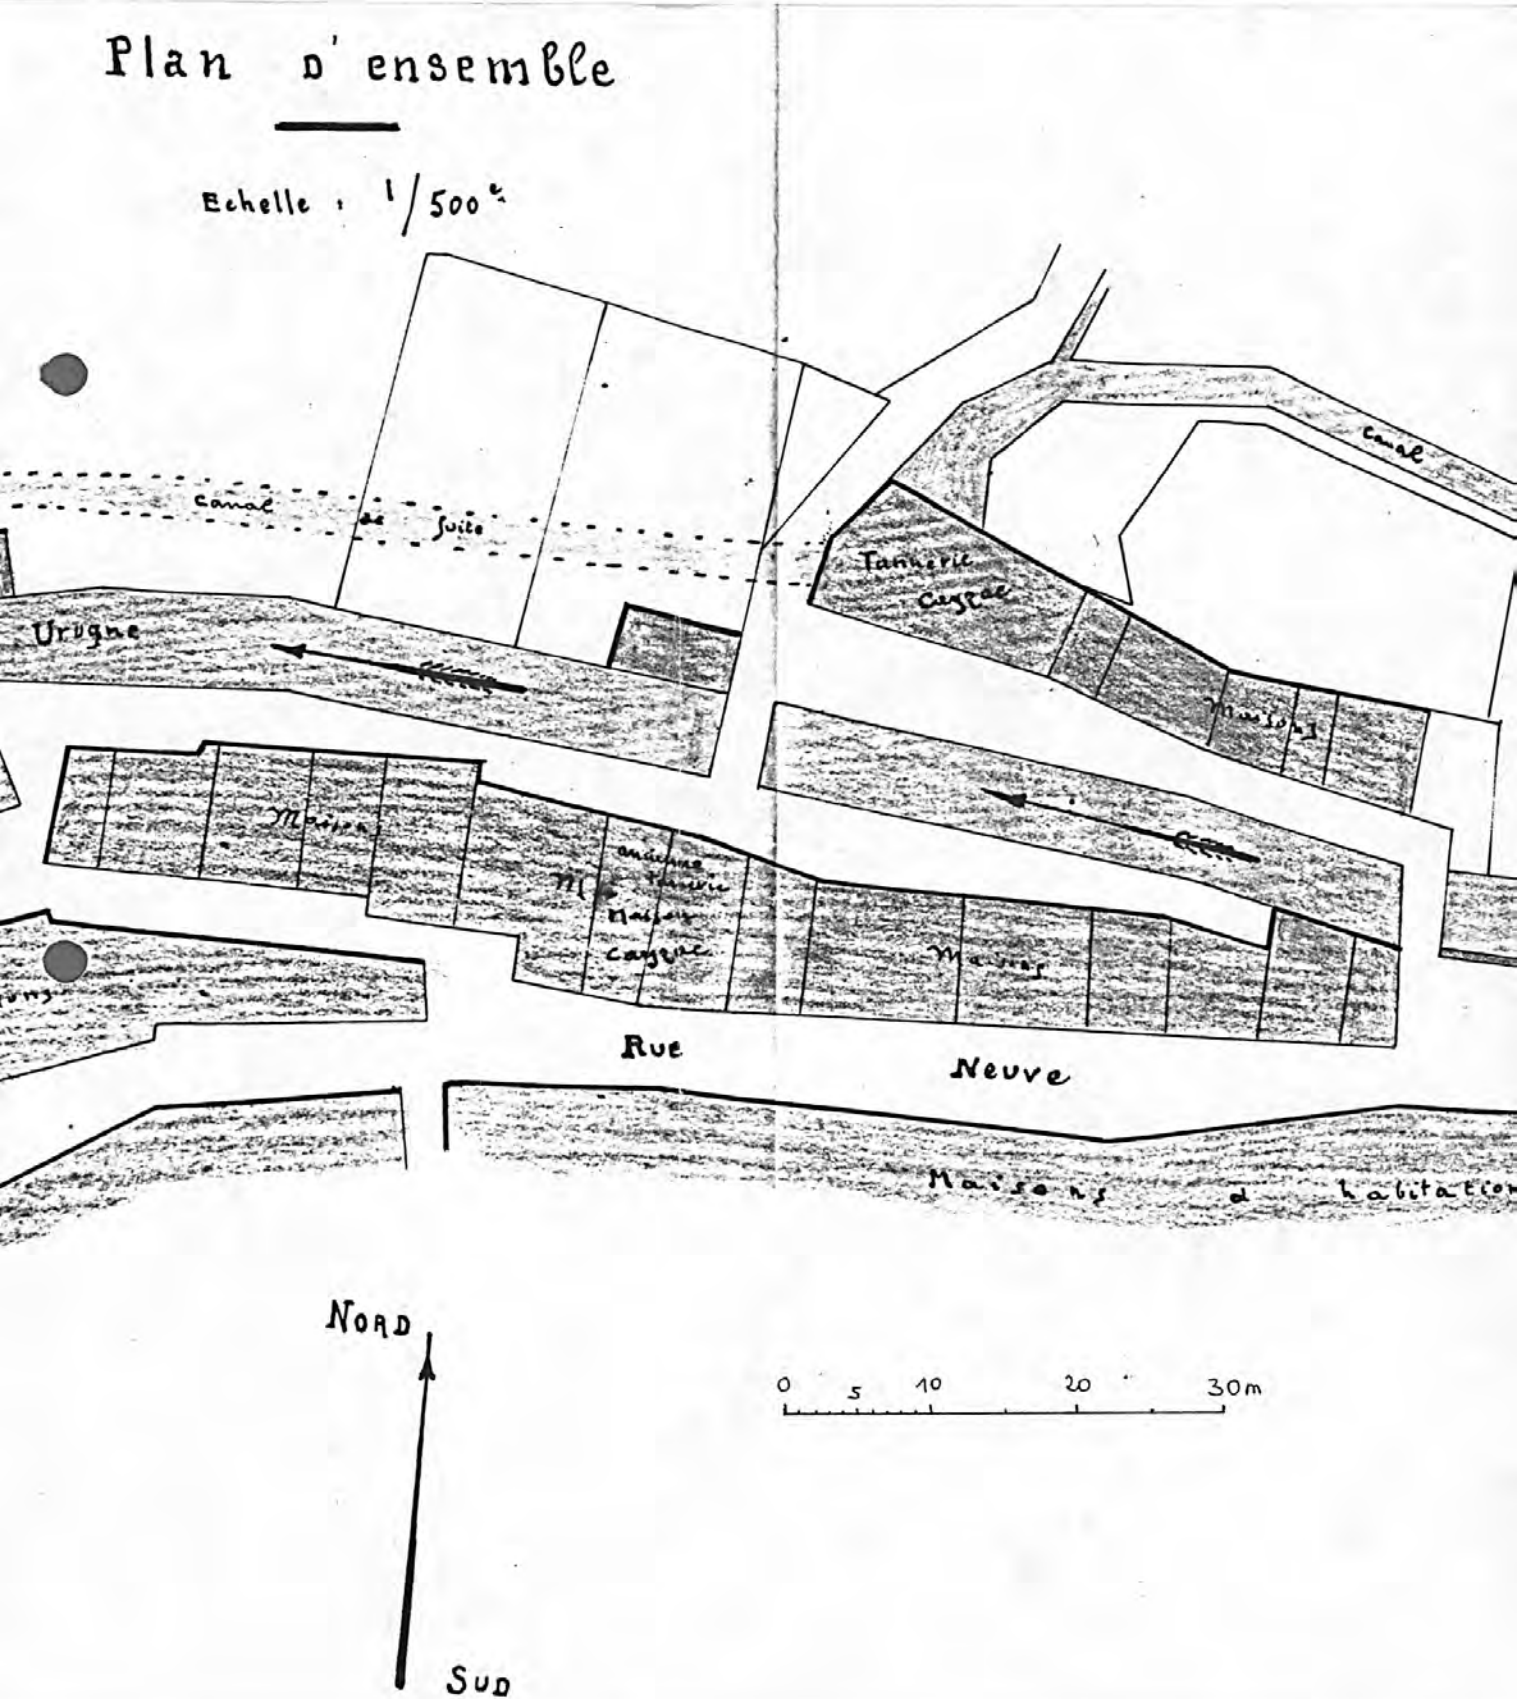




104

48. LA CANOURGUE, Rives de l'Urugne,  
Moulin BERGOGNE, puis Mégisserie CAYZAC.

Pl.5 : Plan ancien

Extrait de la demande de transformation en mégisserie,  
1925, 1/100 x 0,72 = 1/140, A.D. 48, M 10314.

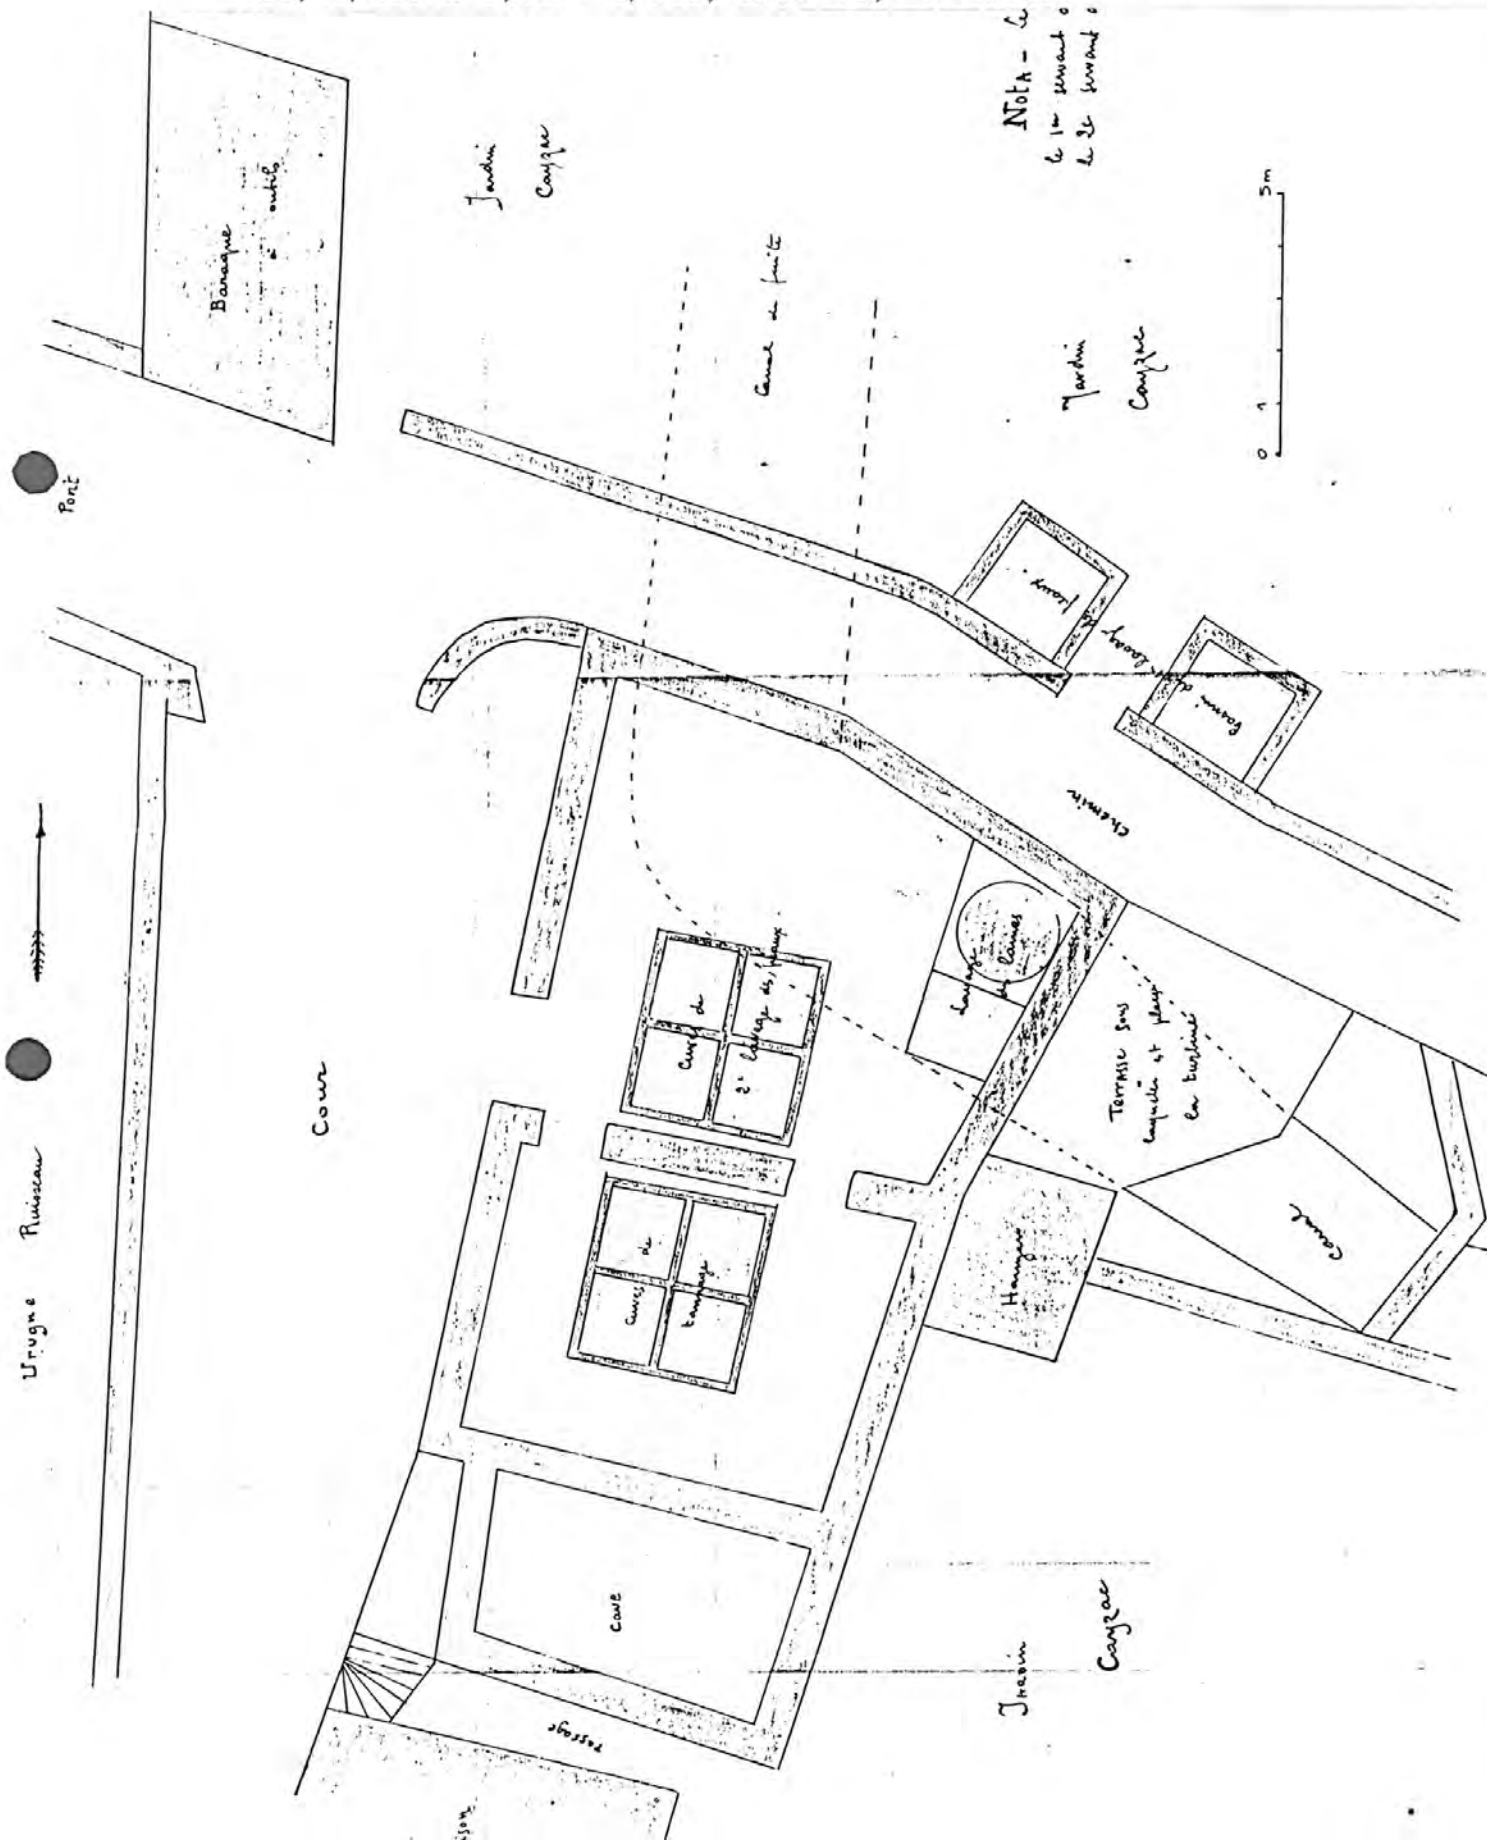

48. LA CANOURGUE, Rives de l'Urugne,  
Moulin BERGOGNE, puis Mégisserie CAYZAC.

Ann. 1 : Papier à en-tête de la maison Eugène Cayzac,

Extrait de la demande d'autorisation de transfert,  
1926, A.D. 48, 25 S 31.

Tannerie & Corroirie

VEAUX BLANCS  
ET CIRÉS

LAINES ET BASANES



Ateliers de tannerie  
et de corroirie

Eugène Cayzac

LA CANOURGUE (LOZÈRE)



La Canourgue, le 18 4<sup>th</sup> 1926

Monsieur le Préfet  
de la Lozère

J'ai l'honneur de vs. accuser  
réceptivement de votre honnête sur 18 couverts  
de laquelle je prends bonne note.  
Je vais m'occuper cette semaine  
des diverses formalités et démarches  
concernant le transfert d'un établissement  
insalubre

Je vous ferai parvenir ma  
démarche aussitôt

Dans l'attente de vous donner satisfaction  
Veuillez agréer Monsieur le Préfet  
mes respectueuses salutations

J. E. Cayzac  
Paul Cayzac fils

COMPTÉ COURANT POSTAL  
CLERMONT-FERRAND 6756

48. LA CANOURGUE, Rives de l'Urugne,  
Moulin BERGOGNE, puis Mégisserie CAYZAC.

Ann. 2 : Papier à en-tête de la maison Eugène Cayzac,

Extrait de réponse à enquête sur la pollution de  
l'Urugne, 1926, A.D. 48, M 10314.

≡ USINE HYDRAULIQUE ≡

Manufacture de Basanes  
EN TOUS GENRES  
SPÉCIALITÉ  
DE MOUTONS EN CROUTES  
POUR  
MAROQUINERIE ET VÊTEMENTS  
BASANES PAYS  
R HOUTRELLERIE - SELLERIE  
LAINES LAVÉES

COMPTÉ COURANT POSTAL  
CLERMONT-FERRAND 6756

REG<sup>IS</sup> DU COMMERCE DE MARVEJOLS N° 476

Eugène Cayzac

TANNERIE-CORROIRIE

LA CANOURGUE (LOZÈRE)



La Canourgue, le 11 Décembre 1926

Monsieur le Commissaire Enquête

Suite à la réclamation faite par  
Monsieur C. Reverat, concernant le transfert  
de mon atelier de tannerie

Je ne crois pas avoir besoin de bassin de décantation  
attendu que je rends l'eau propre à l'Urugne  
ou que sans tous mes bassins l'eau se rendrait  
constamment nuit et jour, ce que je ne pourrais  
faire sans l'ancien atelier, l'eau n'étant renouvelée  
qu'une fois au moyen d'une pompe à bras; de ce  
fait, lorsqu'on vidait les presses, l'eau était  
chargée en matières étrangères, tandis  
qu'actuellement l'eau sort limpide  
continuellement.

De plus, je possède dans mon nouvel atelier  
un canal de fuite d'une grande longueur,  
dont la moitié est couvert par une voûte, et dans  
lequel se déversent toutes les eaux de ma tannerie  
de ce fait s'il reste quelques impuretés dans l'eau

48. LA CANOURGUE, Rives de l'Urugne,  
Moulin BERGOGNE, puis Mégisserie CAYZAC.

Ann. 3 : Papier à en-tête de la maison Eugène Cayzac,  
Lettre au préfet de la Lozère, 1934,  
A.D. 48, 25 S 31.

MANUFACTURE DE BASANES  
EN TOUS GENRES

SPÉCIALITÉ  
DE MOUTONS EN CROUTES  
POUR MAROQUINERIE ET VÊTEMENTS

BASANES PAYS  
POUR BOURRELLERIE-SELLERIE

Laines Lavées

Compte courant Postal 26191  
CLERMONT-FERRAND 6756

R. C. MARVEJOLS 2449  
472



USINE HYDRAULIQUE

Eugène Cayzac

TANNERIE-CORROIRIE

LA CANOURGUE (LOZÈRE)

PAT. CAYZAC  
BREVETÉ

La Canourgue, le



1934

Monsieur le Préfet  
de la Lozère

Je fais réponse à votre lettre  
du 21 mai, me rappelant la votre du  
2 février.

Je dois vous informer Monsieur le  
Préfet, que je n'ai reçu aucune  
lettre de votre part à cette date.

Je vous prie, me faire  
adresser copie de cette lettre, et je me  
ferai un plaisir de vous donner  
les renseignements que vous m'  
demandez.

En m'excusant de ce contre-temps,  
je vous prie, Monsieur le Préfet,  
l'expression de mes sentiments les  
plus respectueux.

Eugène Cayzac

*Handwritten notes:*  
Bouley  
Cayzac  
21 mai 1934

608

48 LA CANOURGUE , Rives de l'Urugne  
MOULIN, TANNERIE dit Moulin Bergogne, puis Tannerie Cayzac

Vue générale, élévation nord. A droite, bâtiment de la turbine.

Ph. Inv. M. Wienin  
99 48 0164 Z



48 LA CANOURGUE , Rives de l'Urugne  
**MOULIN, TANNERIE dit Moulin Bergogne, puis Tannerie Cayzac**

---

Vue générale du sud-ouest, à gauche, à l'arrière, bâtiment de la turbine.

Ph. Inv. M. Wienin  
99 48 0219 Z

