

Département : 48 0017  
Aire d'étude : LOZERE  
Commune : LA CANOURGUE  
Adresse : LE PATUS  
Dénomination : CENTRALE HYDROELECTRIQUE, SCIERIE, DISTILLERIE  
Précision : DISTILLERIE D'EAU DE VIE  
Destinations successives et actuelles : IMMEUBLE  
Appellation et titre : DITE CENTRALE ELECTRIQUE, SCIERIE ET DISTILLERIE GINESTE, PUIS  
ROQUEPLO

---

Canton : LA CANOURGUE

Coordonnées : LAMBERT3 X = 0670310 Y = 0237000

Cadastre : 1833 B 246, 251, 252, 255, 1974 B 524, 526, 530, 1822

PROPRIETE PRIVEE

Etat de conservation : ETABLISSEMENT INDUSTRIEL DESAFFECTE, RESTAURE

Dossier de REPERAGE DU PATRIMOINE INDUSTRIEL établi en 1993, 1994 par WIENIN M.

(C) INVENTAIRE GENERAL, 1993

---

## HISTORIQUE

CENTRALE HYDROELECTRIQUE CONSTRUITE EN 1905 PAR GINESTE JOSEPH EN REMPLACEMENT D'UN PETIT MOULIN ATTESTE SUR LE CADASTRE NAPOLEONNIEN DE 1833 ET EXPLOITE POUR LE SCIAGE PAR BRAJON PIERRE ; 1909 USINE ENDOMMAGEE PAR UNE CRUE, RECONSTRUCTION A COTE DU BATIMENT ACTUEL AVEC SCIERIE ET MAISON CONTENANT BUREAUX AU REZ DE CHAUSSEE ET LOGEMENT PATRONAL A L'ETAGE ; 1911 HANGAR POUR ALAMBIC DE DISTILLATION D'EAU DE VIE ; APRES LA PREMIERE GUERRE MONDIALE, PASSAGE A ROQUEPLO ERNEST, FERMIER PUIS PROPRIETAIRE ; INCENDIE VERS 1950 ET TRANSFORMATION EN IMMEUBLE A APPARTEMENTS  
1906 USINE D'UNE PUISSANCE DE 18 KW

## DESCRIPTION

SITUATION : EN VILLAGE , SUR L'URUGNE

### COMPOSITION D'ENSEMBLE

Parties constituantes : ATELIER DE FABRICATION, LOGEMENT PATRONAL, BUREAU, CANAL

### MATERIAUX

Gros oeuvre : CALCAIRE, MOELLON, ENDUIT

Couverture : ARDOISE

### STRUCTURE

Dimensions : SURFACE BATIE EN M2 = 384

Vaisseaux et étages : 1 ETAGE CARRE, ETAGE DE COMBLE

Couvrement : CHARPENTE EN BOIS APPARENTE

ELEVATIONS : ELEVATION ORDONNANCEE

COUVERTURE : TOIT A LONGS PANS BRISES

Département : 48 LA CANOURGUE

Adresse : LE PATUS

Dénomination : CENTRALE HYDROELECTRIQUE, SCIERIE, DISTILLERIE

---

DISTRIBUTION : ESCALIER INTERIEUR, ESCALIER TOURNANT, EN MACONNERIE

TYPLOGIE : ARC SEGMENTAIRE

48. LA CANOURGUE, Le Patus  
Centrale électrique GINESTE, puis ROQUEPLO.

---

DOCUMENTATION

Archives

A.D. 48 :

M 10431,  
25 S 31, 41  
267 P 8

Etablissements insalubres...  
Droits d'eau  
Patentes

Plans et matrices cadastraux de la commune de  
LA CANOURGUE, 1833 - 1974.

Bibliographie

Annuaire de la Lozère, 1942.

- 43
48. LA CANOURGUE, Le Patus  
Centrale électrique GINESTE, puis ROQUEPLO.
- 

ILLUSTRATION

- Pl. 1 : Carte de localisation de l'oeuvre.  
Carte topographique à 1/25 000, I.G.N., 1984,  
Séverac le Château 2539 est.
- Pl. 2 : Plan masse et de situation  
Extrait du plan cadastral, 1974,  
Section B, 1ère feuille, 1/1 250,
- Pl. 3 : Plan masse et de situation ancien, ancien moulin.  
Extrait du cadastre napoléonien, 1833,  
Section B, 1ère feuille, 1/1250.
- Ann. 1 : Papier à en-tête d'Ernest ROQUEPLO.  
Extrait d'une lettre de plainte au préfet contre la veuve  
Viguiier (usine DURAND, de La Retz) pour détournement abusif  
de l'eau de l'Urugne, 1928, A.D. 48, 25 S 31.

Photographies (M. WIENIN)

- Planche référence 6 C (1994)  
16 : Elévation nord.  
17 : Prise d'eau.  
18 : Elévation sud.

48. LA CANOURGUE, Le Patus  
Centrale électrique GINESTE, puis ROQUEPLO.

Pl.1 : Carte de localisation de l'oeuvre.


Carte topographique à 1/25 000, I.G.N.,  
1984, Séverac le Château 2539 Est,



45  
48. LA CANOURGUE, Le Patus  
Centrale électrique GINESTE, puis ROQUEPLO.

Pl. 2 : Plan masse et de situation.


Extrait du plan cadastral, 1974,  
Section B, 1ère feuille, 1/1 250.

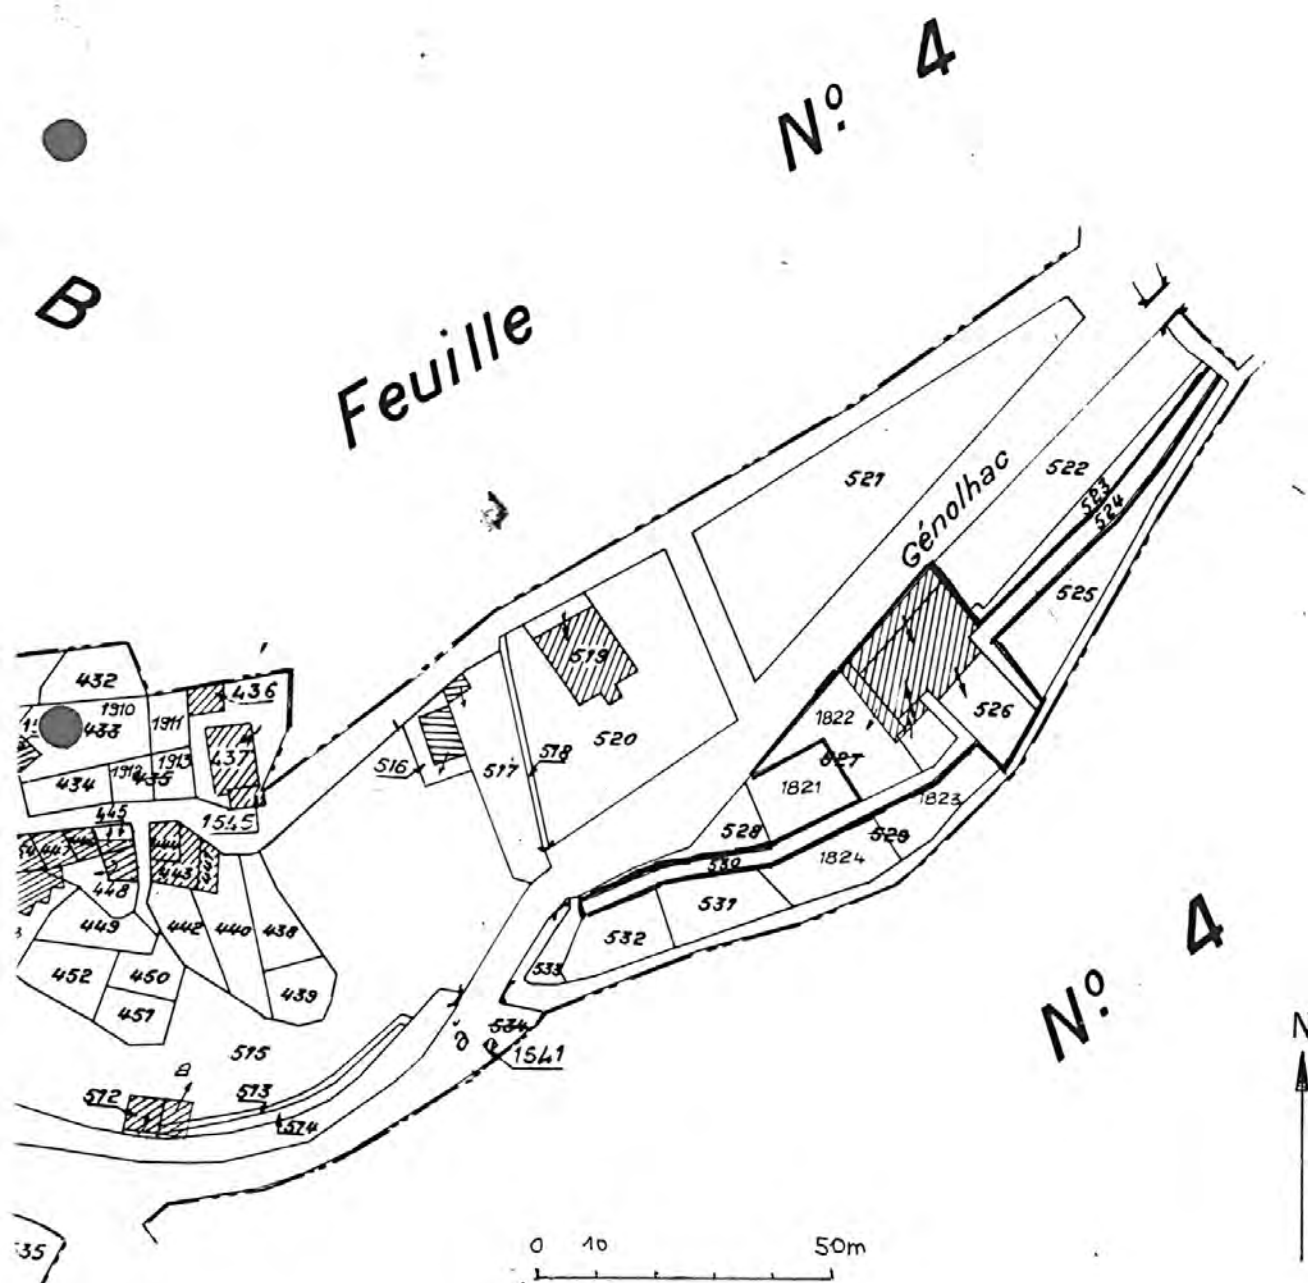

46  
48. LA CANOURGUE, Le Patus  
Centrale électrique GINESTE, puis ROQUEPLO.

Pl. 3 : Plan masse et de situation ancien, ancien moulin.

Extrait du plan cadastral napoléonien, 1833,  
Section B, 1ère feuille, 1/1 250.

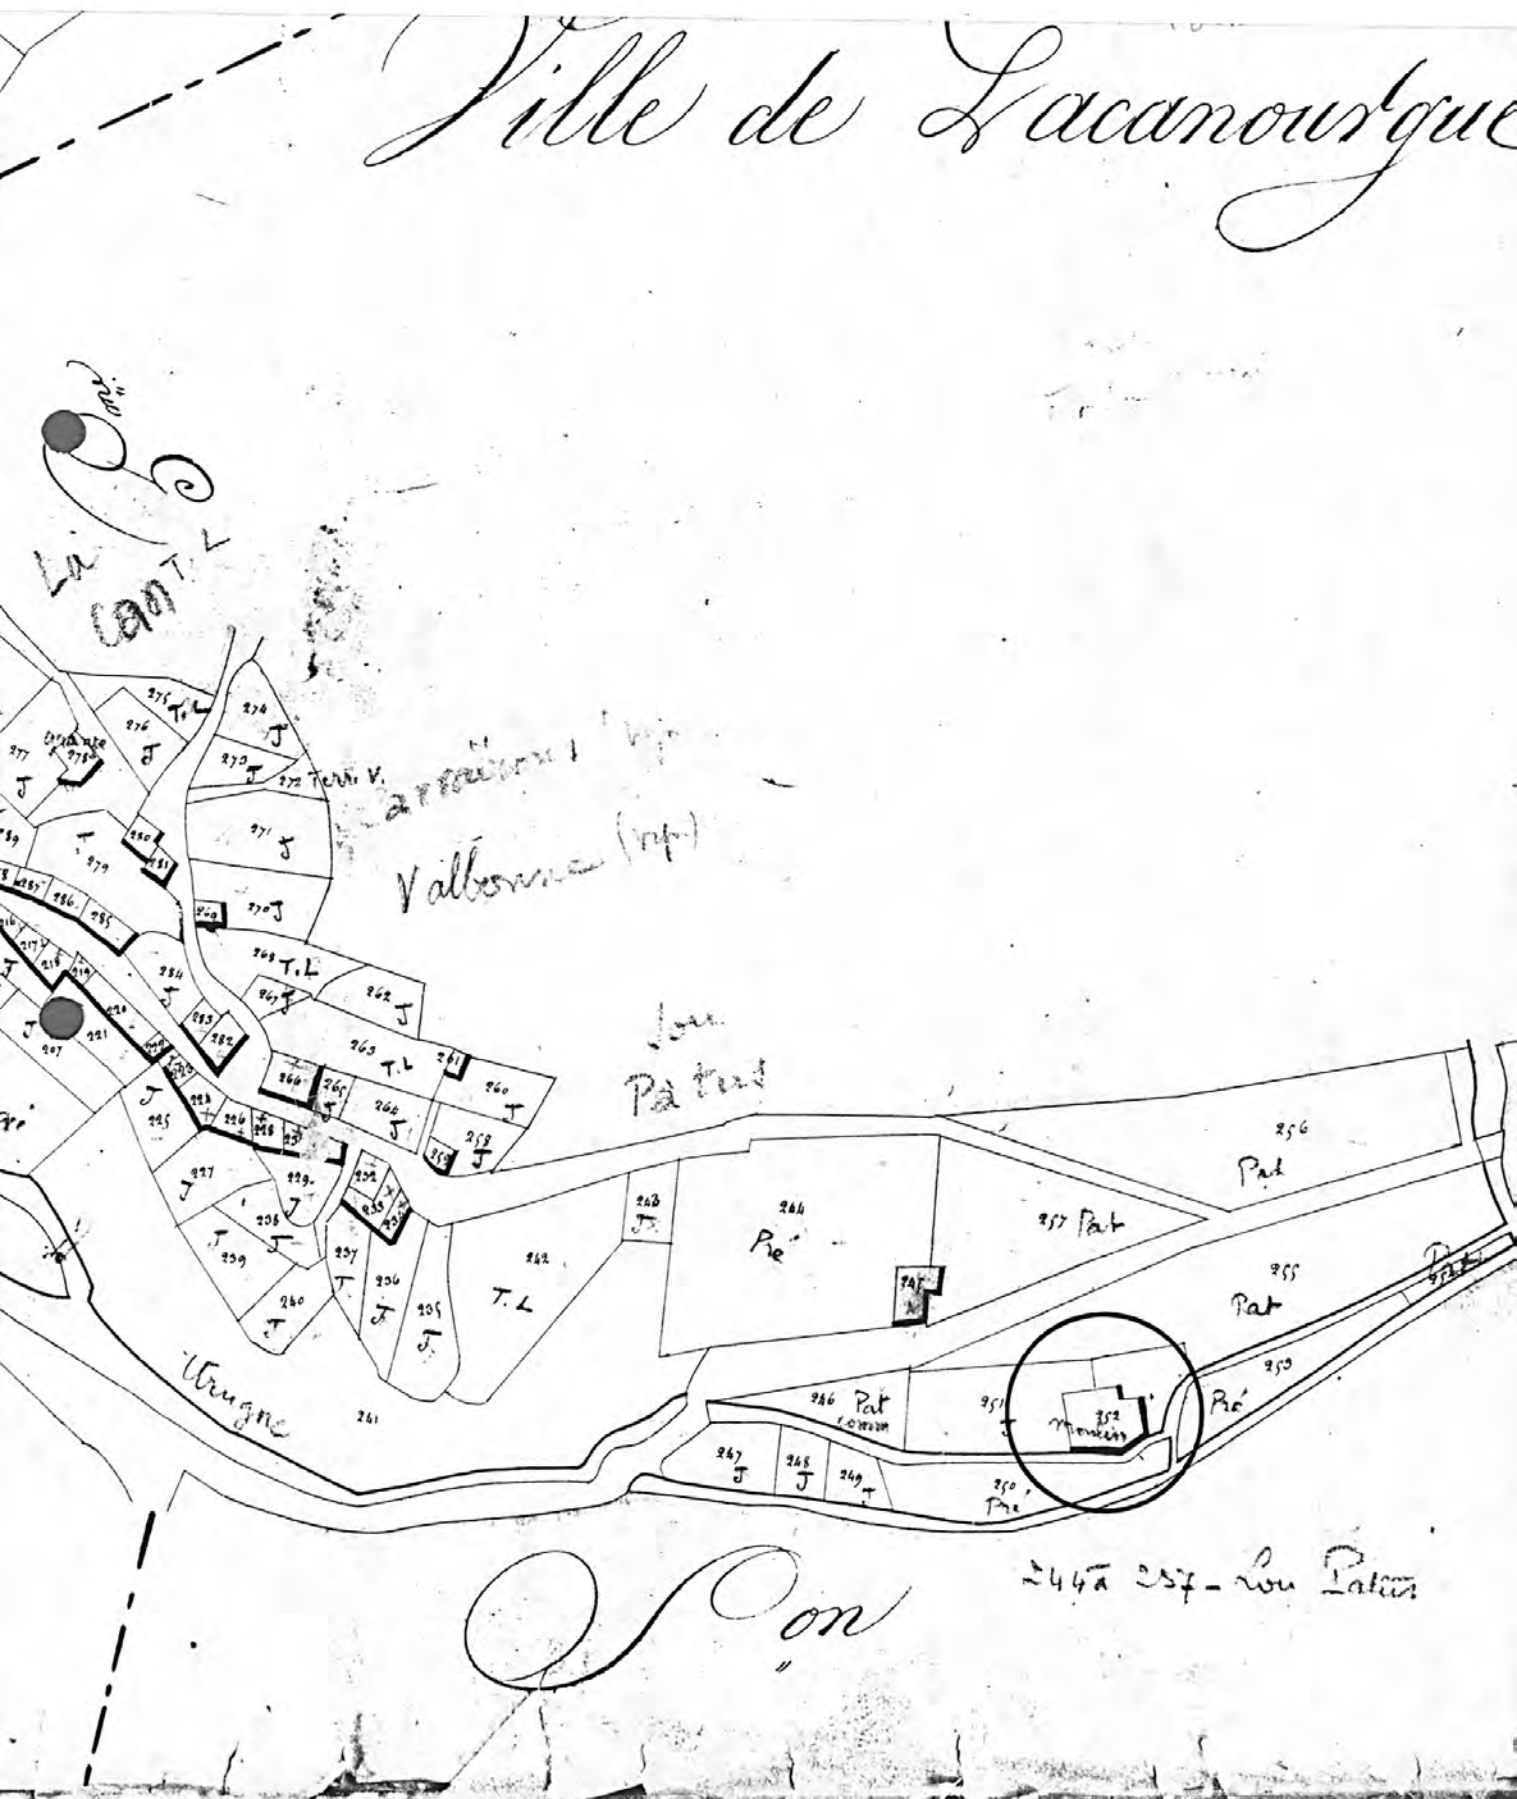

48. LA CANOURGUE, Le Patus  
Centrale électrique GINESTE, puis ROQUEPLO.

Ann. 1 : Papier à en-tête d'Ernest ROQUEPLO.

Extrait d'une lettre de plainte au préfet contre la veuve  
Viguiier (usine DURAND, de La Retz) pour détournement abusif  
de l'eau de l'Urugne, 1928, A.D. 48, 25 S 31.

ÉCLAIRAGE ÉLECTRIQUE  
USINE HYDRO-ÉLECTRIQUE  
DU PATUS

ERNEST ROQUEPLO

CONCESSIONNAIRE

LA CANOURGUE (LOZÈRE)

R. C. MARVEJOLS N° 237

LA CANOURGUE, LE 19 juillet 1928



Monsieur Roqueplo Ernest concessionnaire de  
l'éclairage électrique de la Canourgue,  
à Monsieur le Préfet de la Lozère.

Monsieur le Préfet

*M. Coiffé*

Je soussigné Ernest Roqueplo  
concessionnaire de l'éclairage électrique de la  
Canourgue, ai l'honneur de solliciter de  
votre très haute bienveillance de vouloir  
bien prendre en considération la requête  
que j'ai l'honneur de vous exposer ci-après:  
Chaque année, l'eau  
du ruisseau de l'Urugne alimentant mon  
usine est détournée au maximum sous  
prétexte d'irrigation de ses prés par M<sup>me</sup>  
Veuve Viguiier, domaine de la Rés,  
riveraine en amont du dit ruisseau.

Cette pratique me  
lèse fort. Je n'ai en effet plus assez d'eau  
pour alimenter mes turbines et assurer  
normalement l'éclairage public de la



48 LA CANOURGUE , Patus (le)  
CENTRALE HYDROELECTRIQUE, SCIERIE, DISTILLERIE dite Centrale Electrique, Scierie et Distillerie  
Gineste, puis Roqueplo

Elévation sud.

Ph. Inv. M. Wienin  
99 48 0161 Z



49

48 LA CANOURGUE , Patus (le)  
CENTRALE HYDROÉLECTRIQUE, SCIERIE, DISTILLERIE dite Centrale Electrique, Scierie et Distillerie  
Gineste, puis Roqueplo

---

Elévation nord

Ph. Inv. M. Wienin  
99 48 0154 Z



120

48 La Canourgue , Patus (le)  
Centrale hydroélectrique dite Centrale Electrique, Scierie et Distillerie Gineste, puis Roqueplo

---

Canal et prise d'eau.

Ph. Inv. M. Wienin  
99 48 0160 Z

