

302

Département : 48 0019  
Aire d'étude : LOZERE  
Commune : CHAMBON LE CHATEAU  
Lieu-dit : LA FILATURE  
Dénomination : **FILATURE**  
Précision : FILATURE DE LAINE  
Source d'énergie : ENERGIE HYDRAULIQUE, ENERGIE ELECTRIQUE, ACHETEE  
Destinations successives et actuelles : MAISON, PISCICULTURE  
Appellation et titre : DITE FILATURE EITOUR

---

Canton : GRANDRIEU

Coordonnées : LAMBERT3 X = 0704700 Y = 0285800

Cadastre : 1838 A 323, 1934 A 182

PROPRIETE PRIVEE

Etat de conservation : ETABLISSEMENT INDUSTRIEL DESAFFECTE, RESTAURE

Dossier de REPERAGE DU PATRIMOINE INDUSTRIEL établi en 1993, 1994 par WIENIN M,

(C) INVENTAIRE GENERAL, 1993

---

## HISTORIQUE

FILATURE DE LAINE CONSTRUITE EN 1900 BARNIER GUILLAUME, MARCHAND DE TISSUS, ETAGE EN SURCROIT SERVANT AU SECHAGE ; 1910 AJOUT D'UN MAGASIN ET LOGEMENT COTE NORD ; 1912 OU 1913 INSTALLATION D'UN GENERATEUR ELECTRIQUE COTE SUD ; VERS 1915 PASSAGE A EITOUR ALEXANDRE GENDRE BARNIER ; VERS 1940 PRODUCTION INTERROMPUE ET INSTALLATION D'UNE PISCICULTURE PAR DURAND ; VENTE DES MACHINES VERS 1955 ET USAGE TEMPORAIRE COMME HABITATION DE 1955 A 1980 PUIS REPRISE DE LA PISCICULTURE TOUJOURS EN ACTIVITE

## DESCRIPTION

SITUATION : ISOLE , SUR L'ANCE

COMPOSITION D'ENSEMBLE

Parties constituantes : ATELIER DE FABRICATION, SALLE DES MACHINES, LOGEMENT PATRONAL, SECHOIR

MATERIAUX

Gros oeuvre : BASALTE, GRANITE, MOELLON, BRIQUE

Couverture : MATERIAU SYNTHETIQUE EN COUVERTURE, BETON EN COUVERTURE

STRUCTURE

Dimensions : SURFACE BATIE EN M2 = 440

Vaisseaux et étages : 1 ETAGE CARRE, ETAGE EN SURCROIT, ETAGE DE SOUBASSEMENT

Couvrement : CHARPENTE EN BOIS APPARENTE

ELEVATIONS : ELEVATION A TRAVEES

COUVERTURE : TOIT A LONGS PANS, DEMI CROUPE, PIGNON COUVERT, TERRASSE

2017  
Département : 48 CHAMBON LE CHATEAU

Lieu-dit : LA FILATURE

Dénomination : FILATURE

---

DISTRIBUTION : ESCALIER INTERIEUR, ESCALIER TOURNANT, EN CHARPENTE

COMMENTAIRE DESCRIPTIF : BATIMENT CENTRAL DE 1900, UN ETAGE CARRE, UN ETAGE EN SURCROIT ET UN DE SOUBASSEMENT, TOIT A DEMI CROUPES, MURS EN MOELLONS DE BASALTE, ENCADREMENTS EN GRANITE ET BRIQUES, BAIES EN ARC SEGMENTAIRE SAUF PORTE D'ENTREE, FENETRES DU SURCROIT ET FENETRES DU MUR PIGNON SUD, BATIMENT NORD A UN ETAGE CARRE, BAIES RECTANGULAIRES, TOIT A PIGNONS COUVERTS, TOITS REFAITS EN ARDOISE RECONSTITUEE A BASE DE BITUME, BATIMENT HYDROELECTRIQUE SUD COUVERT EN TERRASSE EN BETON

TYPOLOGIE : ARC SEGMENTAIRE, RECTANGULAIRE

205  
48. CHAMBON LE CHATEAU, La Filature,  
Filature de laine EITOUR.

---

DOCUMENTATION

Archives

A.D. 48 :

M 10431

Droits d'eau

Plans et matrices cadastraux de la commune de  
CHAMBON LE CHATEAU, 1838 - 1934.

● Bibliographie

206

48. CHAMBON LE CHATEAU, La Filature,  
Filature de laine EITOUR.

---

ILLUSTRATION

Pl. 1 : Carte de localisation de l'oeuvre.  
Carte topographique à 1/25 000, I.G.N., 1992,  
Grandrieu 2737 ouest.

Pl. 2 : Plan masse et de situation  
Extrait du plan cadastral, 1934,  
Section A, 3ème feuille, 1/2 500,

Photographies M. WIENIN

Négatif référence 6E :

Cliché 5A-6 : Intérieur de l'atelier.  
6A-7 : Vue générale du Sud-Ouest.  
7A-8 : Elévation ouest du bâtiment principal.  
8A-9 : Date 1900 sur la porte principale.  
9A-10 : Vue générale du Nord-Est.

48. CHAMBON LE CHATEAU, La Filature,  
Filature de laine EITOUR.

Pl.1 : Carte de localisation de l'oeuvre.

Carte topographique à 1/25 000, I.G.N.,  
1992, Grandrieu 2737 ouest.






208  
48. CHAMBON LE CHATEAU, La Filature,  
Filature de laine EITOUR.

Pl. 2 : Plan masse et de situation.

Extrait du plan cadastral, 1934,  
Section A, 3ème feuille, 1/2 500.

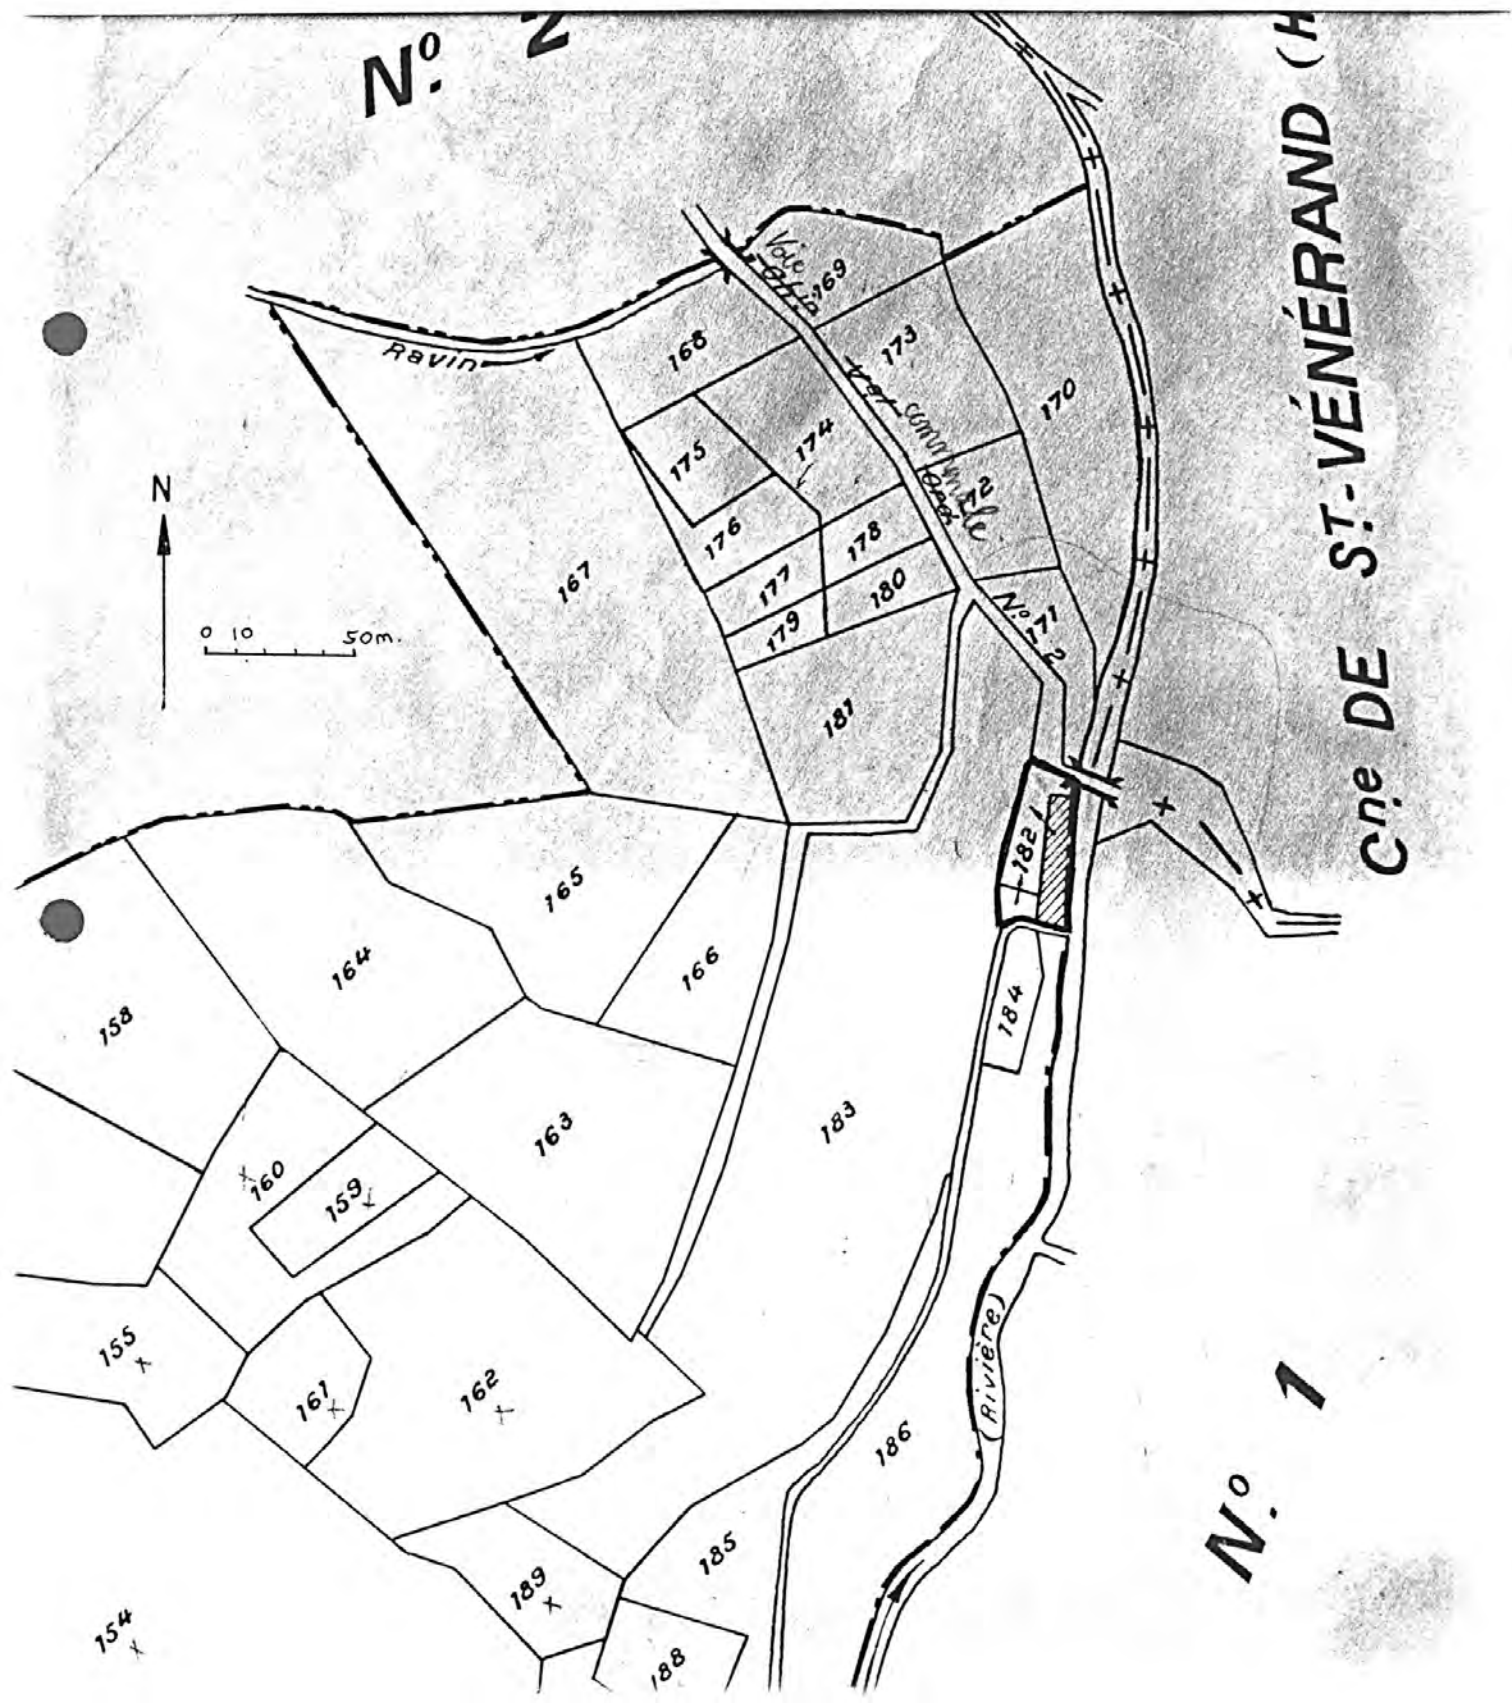

Vue générale du sud-ouest

Ph. Inv. M. Wienin  
99 48 0128 Z



Élévation ouest du bâtiment principal

Ph. Inv. M. Wienin  
99 48 0129 Z





date 1900 sur le linteau de la porte de l'atelier

Ph. Inv. M. Wienin  
99 48 0130 Z



Intérieur de l'atelier

Ph. Inv. M. Wienin  
99 48 0127 Z



Département : 48 LA CANOURGUE  
Lieu-dit : LES CLAUZES  
Adresse : ROUTE DE BANASSAC  
Dénomination : MEGISSERIE, TANNERIE

---

DROIT, EN CHARPENTE

COMMENTAIRE DESCRIPTIF : BATIMENT EST A UN ETAGE CARRE PLUS ETAGE DE COMBLE, BATIMENT OUEST A UN ETAGE CARRE ET UN ETAGE EN SURCROIT A MANSARDES, ACCES AU PREMIER ETAGE PAR ESCALIER EXTERIEUR

TYPLOGIE : RECTANGULAIRE