

Département : 48 0023
Aire d'étude : LOZERE
Commune : CHIRAC
Lieu-dit : LA BAUMETTE
Dénomination : MOULIN, FILATURE
Précision : FILATURE DE LAINE PEIGNEE
Source d'énergie : ENERGIE HYDRAULIQUE, ENERGIE THERMIQUE, PRODUITE SUR PLACE
Destinations successives et actuelles : MAISON
Appellation et titre : DITE FILATURE JORY

Canton : MARVEJOLS

Coordonnées : LAMBERT3 X = 0673600 Y = 0247930

Cadastre : 1830 F 307, 1975 F 335

PROPRIETE PRIVEE

Etat de conservation : VESTIGES, ETABLISSEMENT INDUSTRIEL DESAFFECTE

Dossier de REPERAGE DU PATRIMOINE INDUSTRIEL établi en 1993, 1994 par WIENIN M.

(C) INVENTAIRE GENERAL, 1993

HISTORIQUE

ANCIEN MOULIN DE PASCAL PIERRE ACHETE EN 1837 PAR JORY ANTOINE ET TRANSFORME PAR SON FILS JORY JEAN PIERRE EN PEIGNERIE DE LAINE EN 1848 ; FILATURE PROPREMENT DITE CONSTRUITE EN 1862 1863, MISE EN SERVICE EN 1865 PAR JORY CHARLES QUI FAIT EGALEMENT CONSTRUIRE UN LOGEMENT PATRONAL SUR LA RIVE DROITE DE LA BIOURIERE, EN FACE DE L'USINE ; PRODUCTION INTERROMPUE AVANT 1890, LES BATIMENTS SERVANT DE MAGASINS POUR LE COMMERCE LAINIER ; REPRISE VERS 1900 PUIS TRANSFORMATION EN USINE DE FIBRES DE BOIS VERS 1910 ; CESSATION D'ACTIVITE VERS 1925 ; INCENDIE ENTRE 1950 ET 1955 ET ABANDON DES BATIMENTS ; ACTUELLEMENT EN RUINES SAUF LOGEMENT PATRONAL TOUJOURS HABITE
1865 CHAUDIERE 5 ATMOSPHERES BARBIER D'AUBRIC A CLERMONT FERRAND ; 1878 720 BROCHES DE FILAGE

DESCRIPTION

SITUATION : ISOLE , SUR LA BIOURIERE

COMPOSITION D'ENSEMBLE

Parties constituantes : ATELIER DE FABRICATION, REMISE, CANAL, CHEMINEE D'USINE, LOGEMENT PATRONAL, PONT

MATERIAUX

Gros oeuvre : CALCAIRE, MOELLON, ENDUIT, ESSENTAGE DE PLANCHES

Couverture : SCHISTE EN COUVERTURE, TUILE MECANIQUE

STRUCTURE

Dimensions : SURFACE DU SITE EN M2 = 1600

Vaisseaux et étages : 2 ETAGES CARRES, ETAGE DE COMBLE

Couvrement : CHARPENTE EN BOIS APPARENTE

ELEVATIONS : ELEVATION ORDONNANCEE

240

Département : 48 CHIRAC
Lieu-dit : LA BAUMETTE
Dénomination : MOULIN, FILATURE

COUVERTURE : TOIT A LONGS PANS, PIGNON COUVERT, DEMI GROUPE

DISTRIBUTION : ESCALIER INTERIEUR

COMMENTAIRE DESCRIPTIF : ATELIER DE FILATURE EN MOELLONS DE CALCAIRE APPARENTS, TUILE MECANIQUE, PIGNONS COUVERTS, 1 ETAGE CARRE, ANCIEN MOULIN COUVERT EN LAUZES, LOGEMENT PATRONAL A 2 ETAGES CARRES PLUS ETAGE DE COMBLE MANSARDE, ENTIEREMENT ENDUIT, TOIT EN LAUZE A DEMI GROUPES, HANGAR SUD A ESSENTAGE DE BOIS, COUVERT EN TUILES MECANIQUES

TYPOLOGIE : RECTANGULAIRE

241
48. CHIRAC, La Baumette,
Filature JORY.

DOCUMENTATION

Archives

A.D. 48 :

267 P 4, 5

Patentes

32 S 2

Chaudières à vapeur

Plans et matrices cadastraux de la commune de
CHIRAC, 1830 - 1983.

Bibliographie

Annuaire de la Lozère, 1908, 1920.

48. CHIRAC, La Baumette,
Filature JORY.

ILLUSTRATION

- Pl. 1 : Carte de localisation de l'oeuvre.
Carte topographique à 1/25 000, I.G.N., 1991,
Marvejols 2638 ouest.
- Pl. 2 : Plan masse et de situation.
Extrait du plan cadastral, 1983, 1/2 500,
Assemblage des sections F, 2ème feuille (au nord du
ruisseau) et G, 2ème feuille (au sud du ruisseau).
- Pl. 3 : Plan masse et de situation ancien (moulin).
Extrait du plan cadastral napoléonien, 1830, 1/2 500,
Section F, 5ème feuille.

Photographies M. WIENIN


Planche négatifs référence 6 I (1994)

- cliché n° 24 : Logement patronal, au 1er plan écurie-remise.
25 : Filature, vue du pont de chemin de fer (sud).
26 : id. et passerelle sur le ruisseau.

48. CHIRAC, La Baumette,
Filature JORY.


Pl.1 : Carte de localisation de l'oeuvre.

Carte topographique à 1/25 000, I.G.N.,
1991, Marvéjols 2638 ouest.

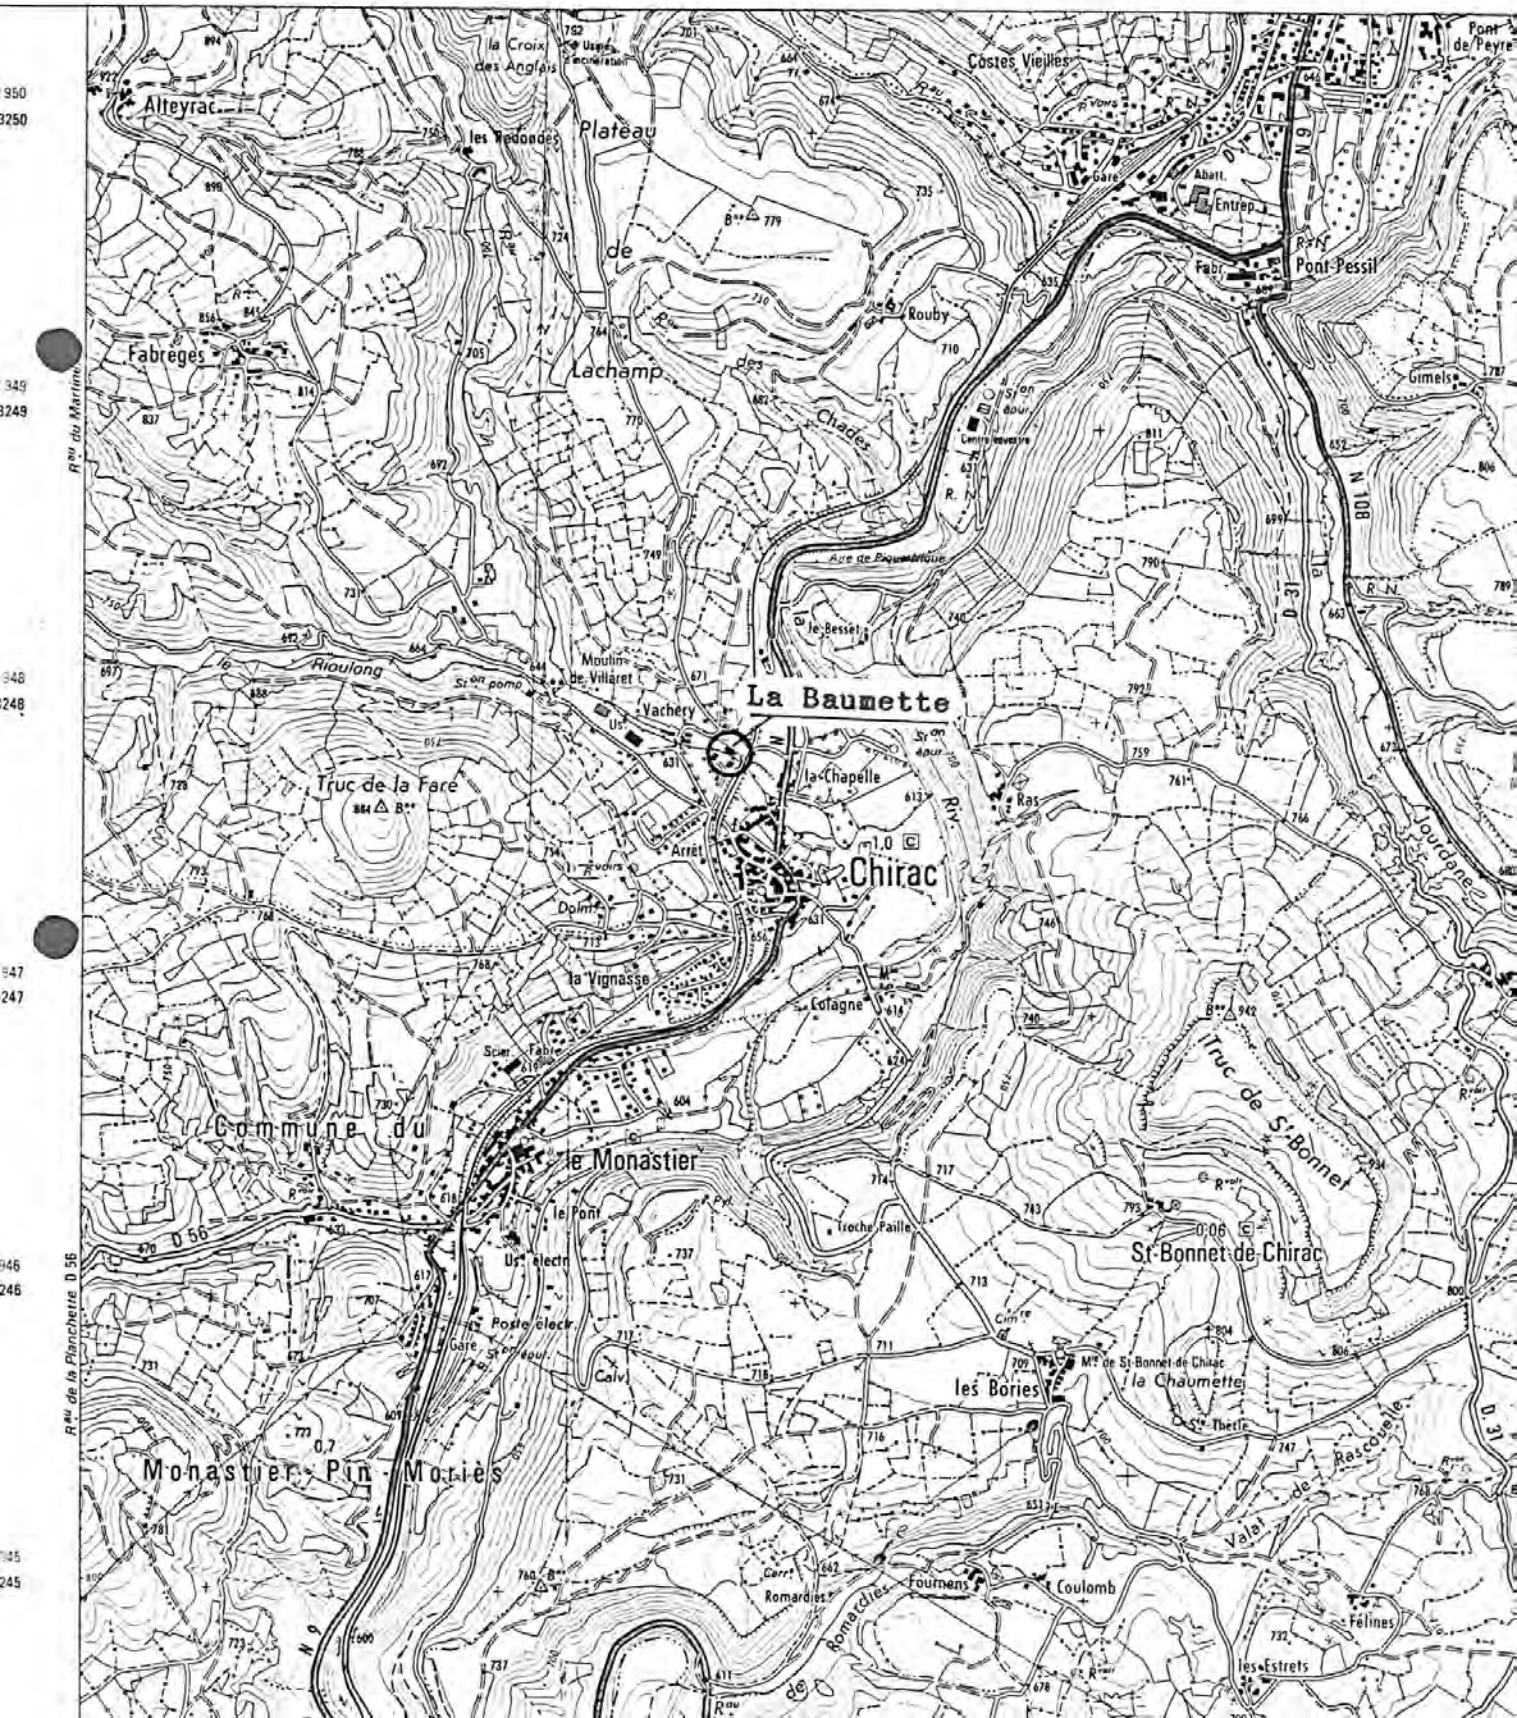

Pl. 2 : Plan masse et de situation.

Extrait du plan cadastral, 1983, 1/2 500,
Assemblage des sections F, 2ème feuille (au nord du
ruisseau) et G, 2ème feuille (au sud du ruisseau).

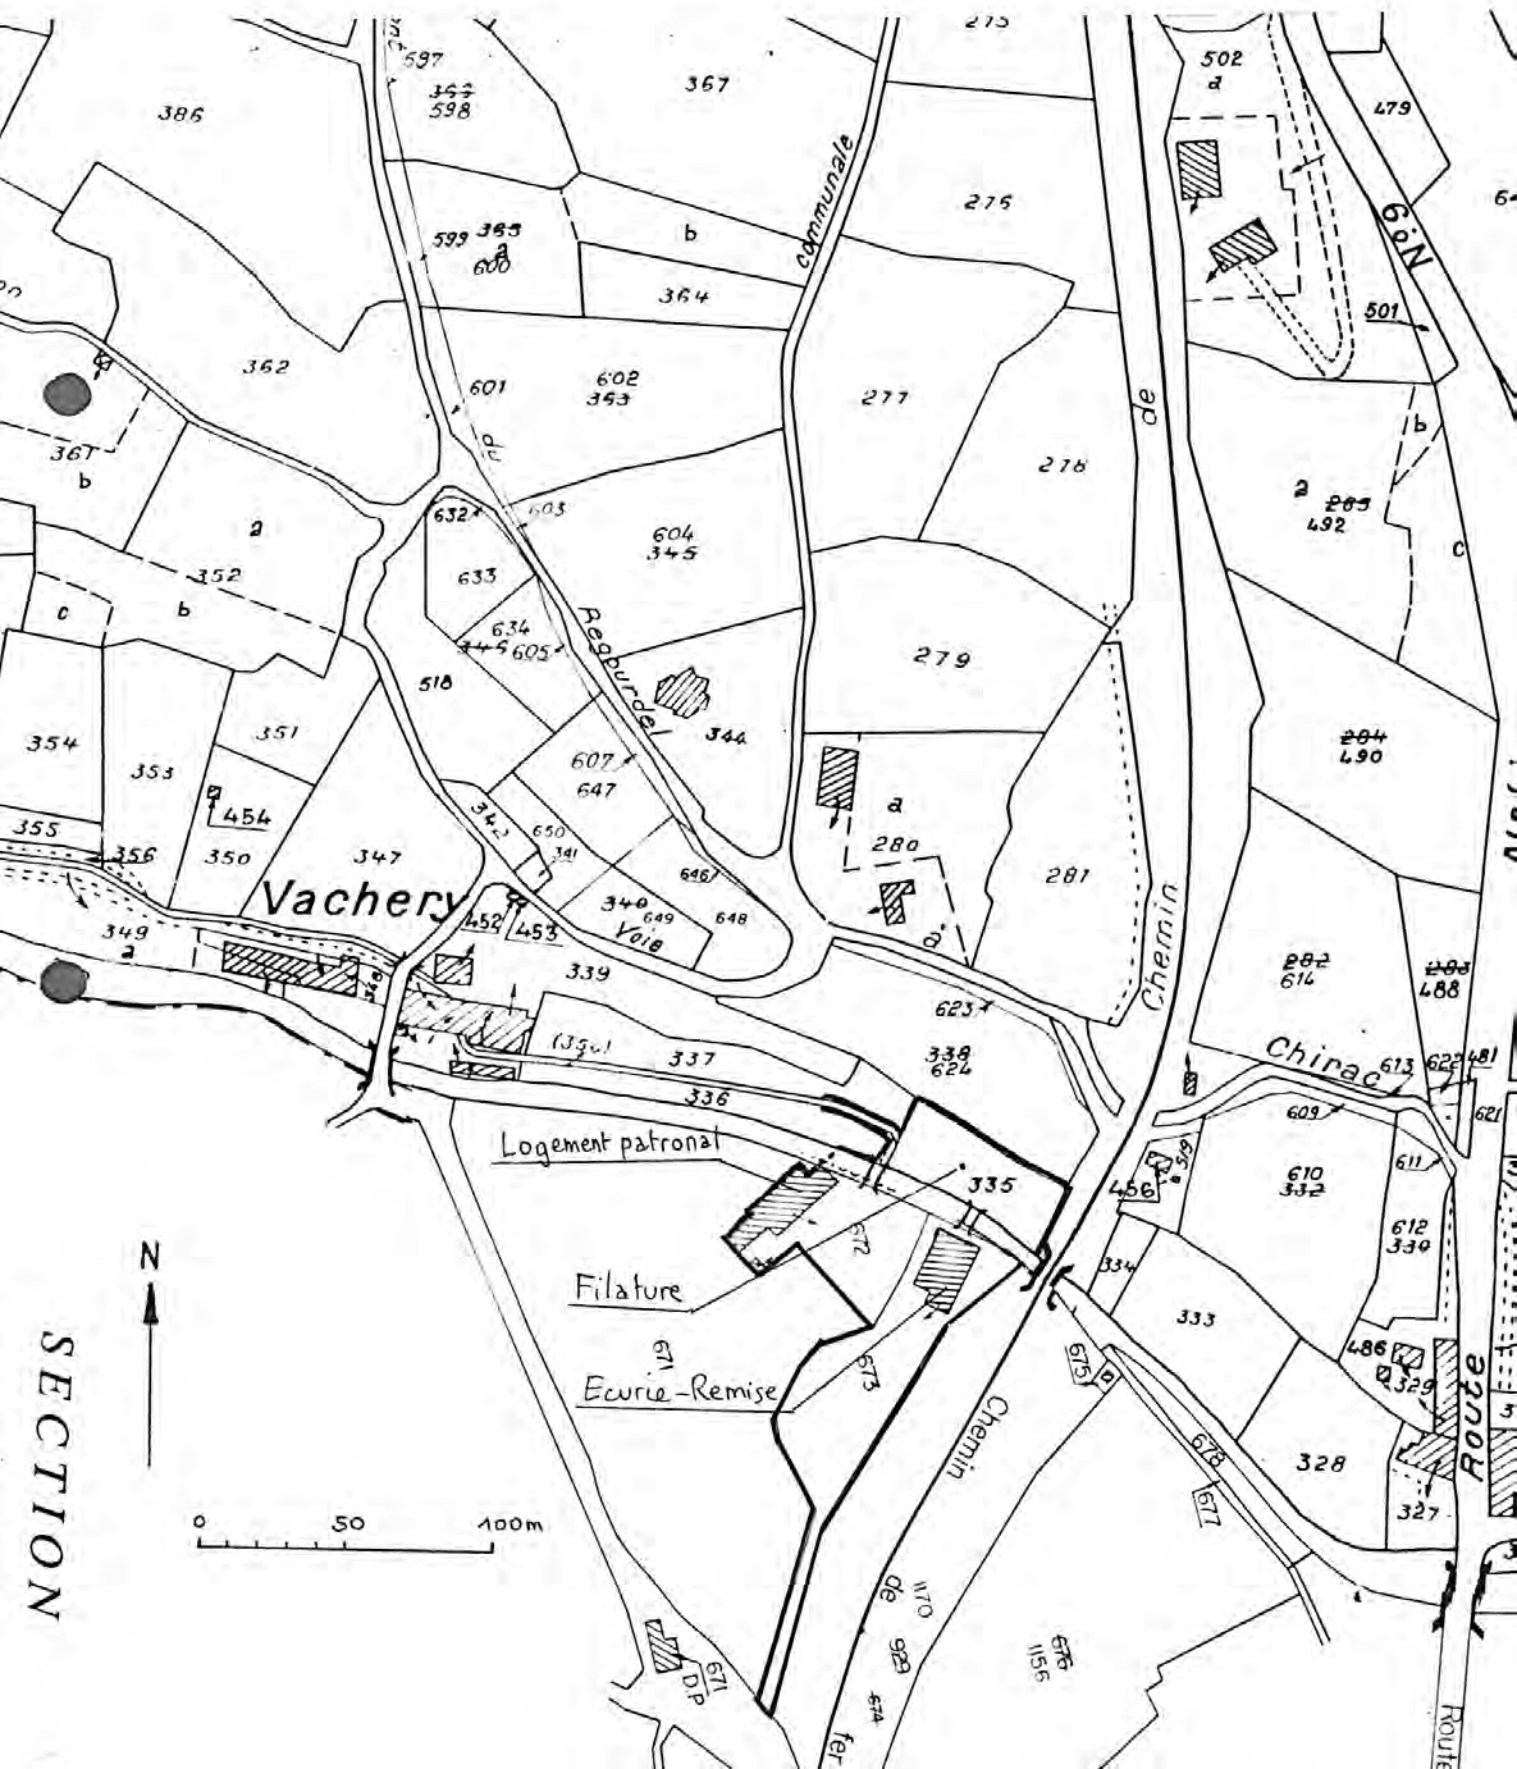

245

48. CHIRAC, La Baumette,
Filature JORY.

Pl. 3 : Plan masse et de situation ancien (moulin).

Extrait du plan cadastral napoléonien, 1830, 1/2 500,
Section F, 5ème feuille.



Elévation sud-est du logement patronal

Ph. Inv. J.M. Périn
98 48 1076 X
98 48 1077 XA



Elévation sud-est du logement patronal

Ph. Inv. J.M. Périn
98 48 1078 X
98 48 1079 XA
98 48 1080 XA



248
48 Chirac, Baumette (la)
FILATURE DE LAINE dite Filature Jory

Logement patronal, élévation nord-ouest

Ph. Inv. J.M. Périn
98 48 1081 X



48 Chirac, Baumette (la)
FILATURE DE LAINE dite Filature Jory

Mur pignon sud-ouest de la remise-écuries

Ph. Inv. J.M. Périn
98 48 1082 X



48 Chirac, Baumette (la)
FILATURE DE LAINE dite Filature Jory

Remise à véhicules

Ph.Inv. J.M.Périn
98 48 1084 X



251
48 Chirac, Baumette (la)
FILATURE DE LAINE dite Filature Jory

Remise à véhicules

Ph.Inv.J.M.Périn
98 48 1083 X

