

Département : 48 0024  
Aire d'étude : LOZERE  
Commune : CHIRAC  
Lieu-dit : MOULIN DE VILLARET  
Dénomination : FILATURE, MOULIN A TAN, MOULIN A FARINE, MINOTERIE  
Précision : FILATURE DE LAINE  
Source d'énergie : ENERGIE HYDRAULIQUE, ENERGIE ELECTRIQUE, PRODUITE SUR PLACE, ACHETEE,  
TURBINE HYDRAULIQUE  
Destinations successives et actuelles : CENTRALE HYDROELECTRIQUE  
Appellation et titre : FILATURE FIZES, PUIS MOULIN BASTIDE, PUIS MINOTERIE FIZES, PUIS  
GLEYZE, ACTUELLEMENT HUGONNET

---

Canton : MARVEJOLS

Coordonnées : LAMBERT3 X = 0673150 Y = 0248110

Cadastre : 1830 D 675, 676, 1983 D 454, 455

PROPRIETE PRIVEE

Dossier de REPERAGE DU PATRIMOINE INDUSTRIEL établi en 1993, 1994 par WIENIN M.

(C) INVENTAIRE GENERAL, 1993

---

## HISTORIQUE

FILATURE CONSTRUITE EN 1857 1858, DATE 1858 PORTEE AU LINTEAU DE LA PORTE PRINCIPALE, PAR FIZES JEAN BAPTISTE, EXPLOITEE A PARTIR DE 1860 PAR LA STE DE FILATURE DES LAINES PEIGNEES FIZES ET DESMONTS, PUIS EN 1875 PAR BACTIDE ANTOINE, EN FAILLITE EN 1878, USAGE PARTIEL COMME MOULIN A TAN ; 1878 CONSTRUCTION D'UN DEUXIEME BARRAGE ET ETABLISSEMENT D'UN MOULIN A FARINE EXPLOITE PAR FIZES XAVIER ; 1937 VENTE A GLEIZE JEAN BAPTISTE, TRANSFORMATION EN MINOTERIE ET CONSTRUCTION EN 1938 D'UNE PARTIE TRIEUR COTE SUD EST ; 1939 INSTALLATION D'UNE TURBINE ELECTRIQUE ; 1963 AMENAGEMENT DE BUREAUX COTE NORD OUEST ; 1985 LOGEMENT PATRONAL COTE NORD OUEST  
1875 CHUTE DE 2, 25 M, 3 CV, ROUE A AUGETS, 1 BATTEUR, 3 CARDES ET UNE EN CHOMAGE, UNE MULE JENNY DE 210 BROCHES ; 1938 APPAREIL A CYLINDRES SCHNEIDER ET PLANSICHTER ; 1939 2 TURBINES DUMONT TOUJOURS EN FONCTIONNEMENT  
EXISTENCE D'UN FONDS D'ARCHIVES PRIVEES

## DESCRIPTION

SITUATION : ISOLE , SUR LA BIORIERE, LE RIOULONG

### COMPOSITION D'ENSEMBLE

Parties constituantes : ATELIER DE FABRICATION, BUREAU, LOGEMENT PATRONAL, BARRAGE, PONT BASCULE

### MATERIAUX

Gros oeuvre : CALCAIRE, MOELLON, PARPAING DE BETON, ENDUIT

Couverture : SCHISTE EN COUVERTURE

### STRUCTURE

Vaisseaux et étages : 1 ETAGE CARRE, ETAGE DE SOUBASSEMENT, ETAGE DE COMBLE

Couvrement : CHARPENTE EN BOIS APPARENTE

283

Département : 48 CHIRAC  
Lieu-dit : MOULIN DE VILLARET  
Dénomination : FILATURE, MOULIN A TAN, MOULIN A FARINE, MINOTERIE

---

COUVERTURE : TOIT A LONGS PANS, PIGNON COUVERT, DEMI GROUPE, NOUE

DISTRIBUTION : ESCALIER DE DISTRIBUTION EXTERIEUR, ESCALIER DROIT, EN MACONNERIE, ESCALIER INTERIEUR, ESCALIER DROIT, EN CHARPENTE

COMMENTAIRE DESCRIPTIF : BAIES RECTANGULAIRES SAUF ARC SEGMENTAIRE DANS LA PARTIE TRANSFORMEE EN BUREAU, FILATURE EN PIERRE, TRIEUR EN PARPAINGS DE BETON, LOGEMENT PATRONAL ET PARTIE DU TRIEUR ENDUITS, ESCALIER EXTERIEUR DONNANT ACCES AUX BUREAUX ET AU LOGEMENT PATRONAL, ESCALIERS INTERIEURS DE LA PARTIE INDUSTRIELLE EN BOIS

TPOLOGIE : RECTANGULAIRE, ARC SEGMENTAIRE

- 284
48. CHIRAC, Moulin de Villaret,  
Filature, Moulin, Minoterie FIZES, GLEIZE, HUGONNET.
- 

DOCUMENTATION

Archives

A.D. 48 :

13 J 7

Création de la société FIZES-DESMONTS

267 P 4, 5

Patentes

Plans et matrices cadastraux de la commune de  
CHIRAC, 1830 - 1983.

Archives particulières de Mr HUGONNET Jean-Marc, propriétaire,  
exploitant le minoterie.

Bibliographie

Annuaire de la Lozère, 1942.

- 285
48. CHIRAC, Moulin de Villaret,  
Filature, Moulin, Minoterie FIZES, GLEIZE, HUGONNET.
- 

ILLUSTRATION

- Pl. 1 : Carte de localisation de l'oeuvre.  
Carte topographique à 1/25 000, I.G.N., 1991,  
Marvejols 2638 ouest.
- Pl. 2 : Plan masse et de situation.  
Extrait du plan cadastral, 1983,  
Section D, 2ème feuille, 1/2 500.

Photographies M. WIENIN


Planche négatifs référence 6 I (1994)

- cliché n° 19 : Bâtiment de la filature et logement patronal recent.  
20 : Filature, élévation sud.  
21 : id., angle sud-ouest.  
22 : Vue générale du sud.

48. CHIRAC, Moulin de Villaret,  
Filature, Moulin, Minoterie FIZES, GLEIZE, HUGONNET.

Pl.1 : Carte de localisation de l'oeuvre.


Carte topographique à 1/25 000, I.G.N.,  
1991, Marvéjols 2638 ouest.

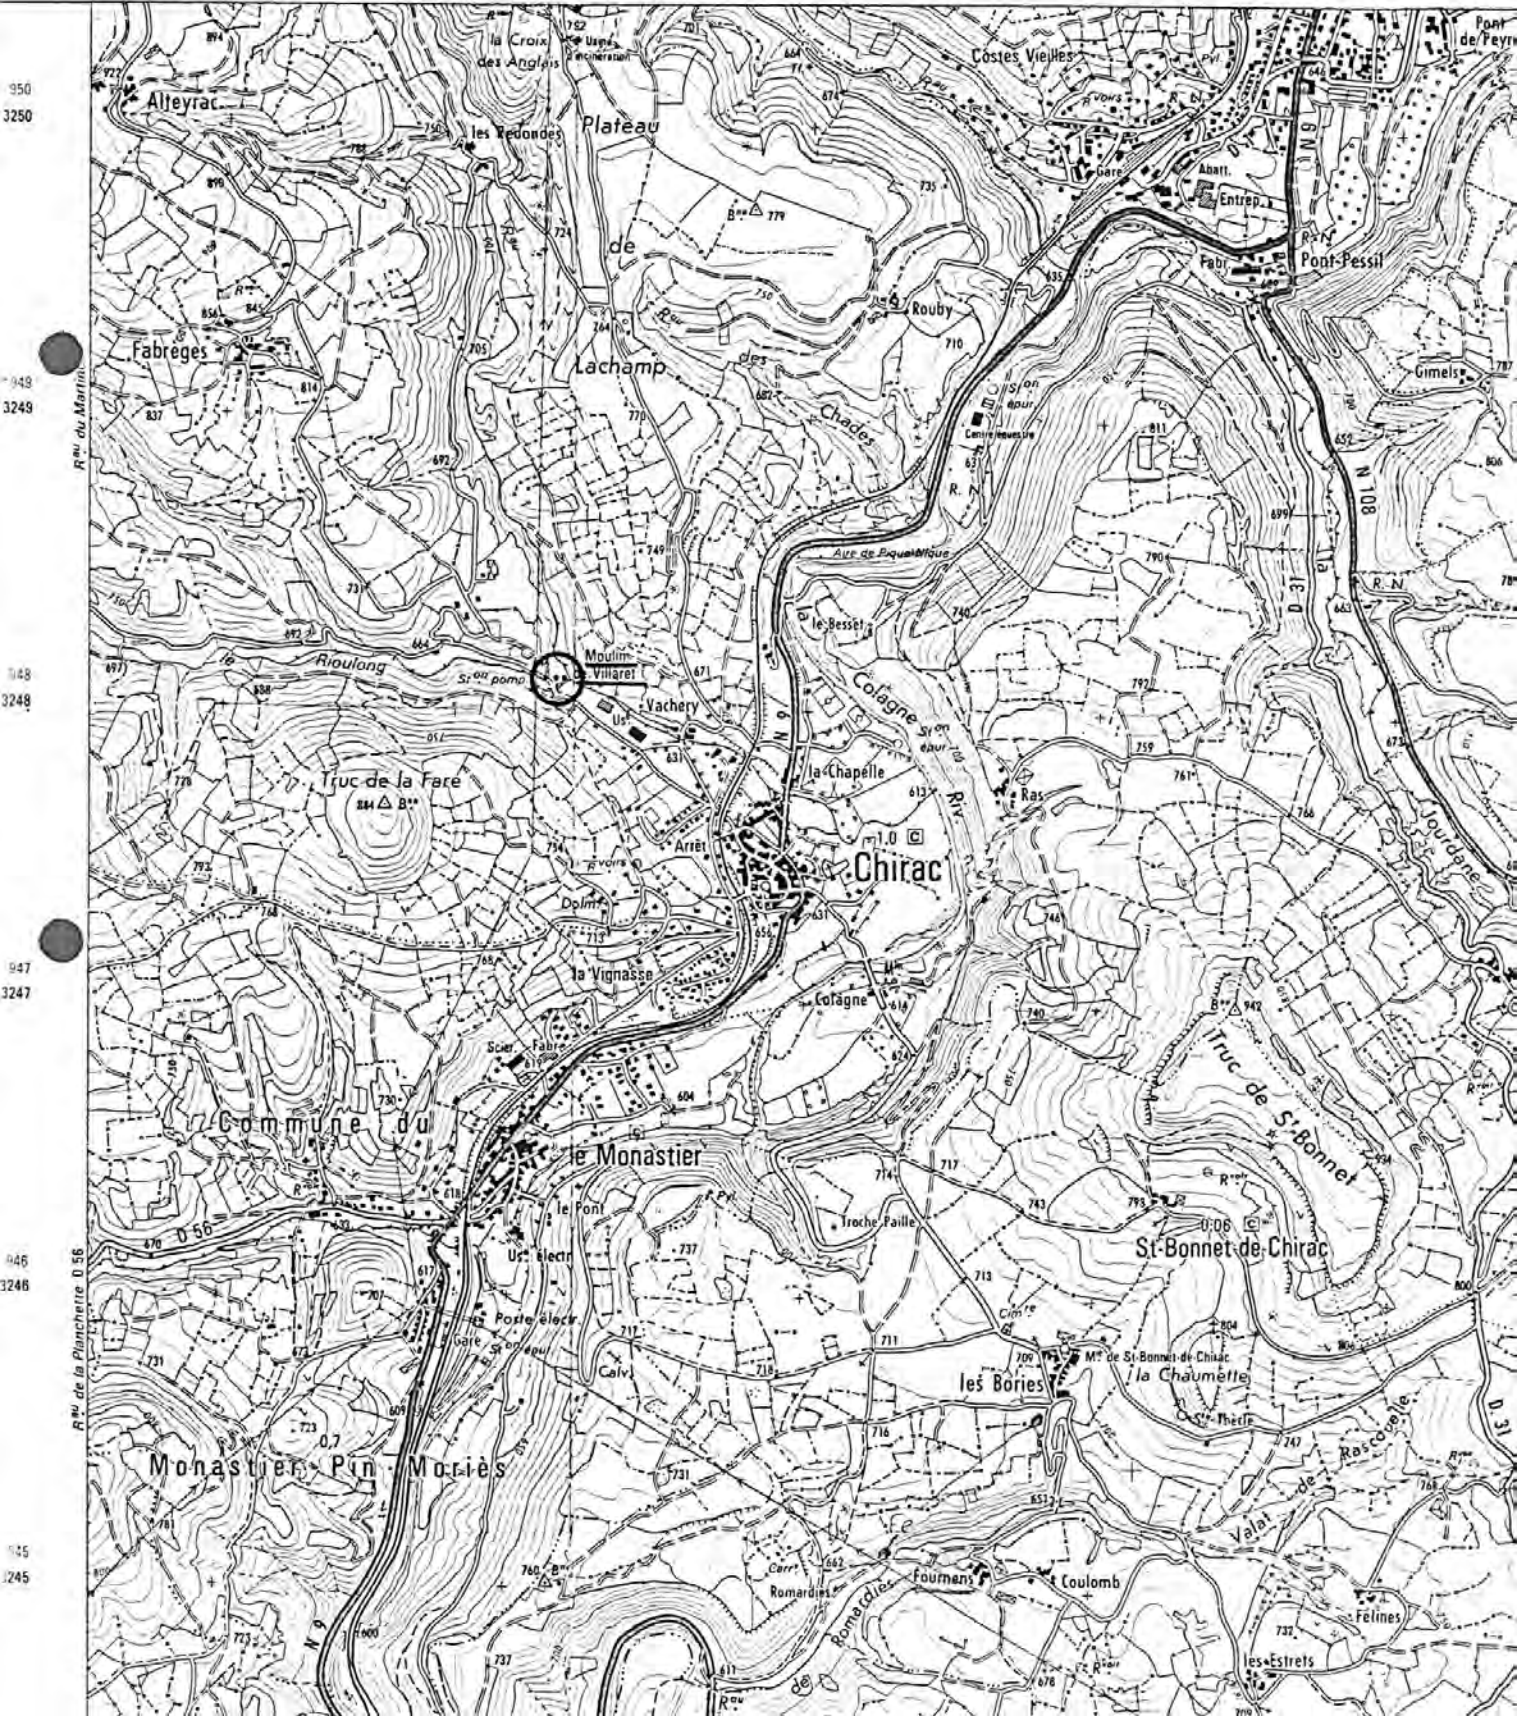

287  
48. CHIRAC, Moulin de Villaret,  
Filature, Moulin, Minoterie FIZES, GLEIZE, HUGONNET.

Pl. 2 : Plan masse et de situation.

Extrait du plan cadastral, 1983,  
Section D, 2ème feuille, 1/2 500.

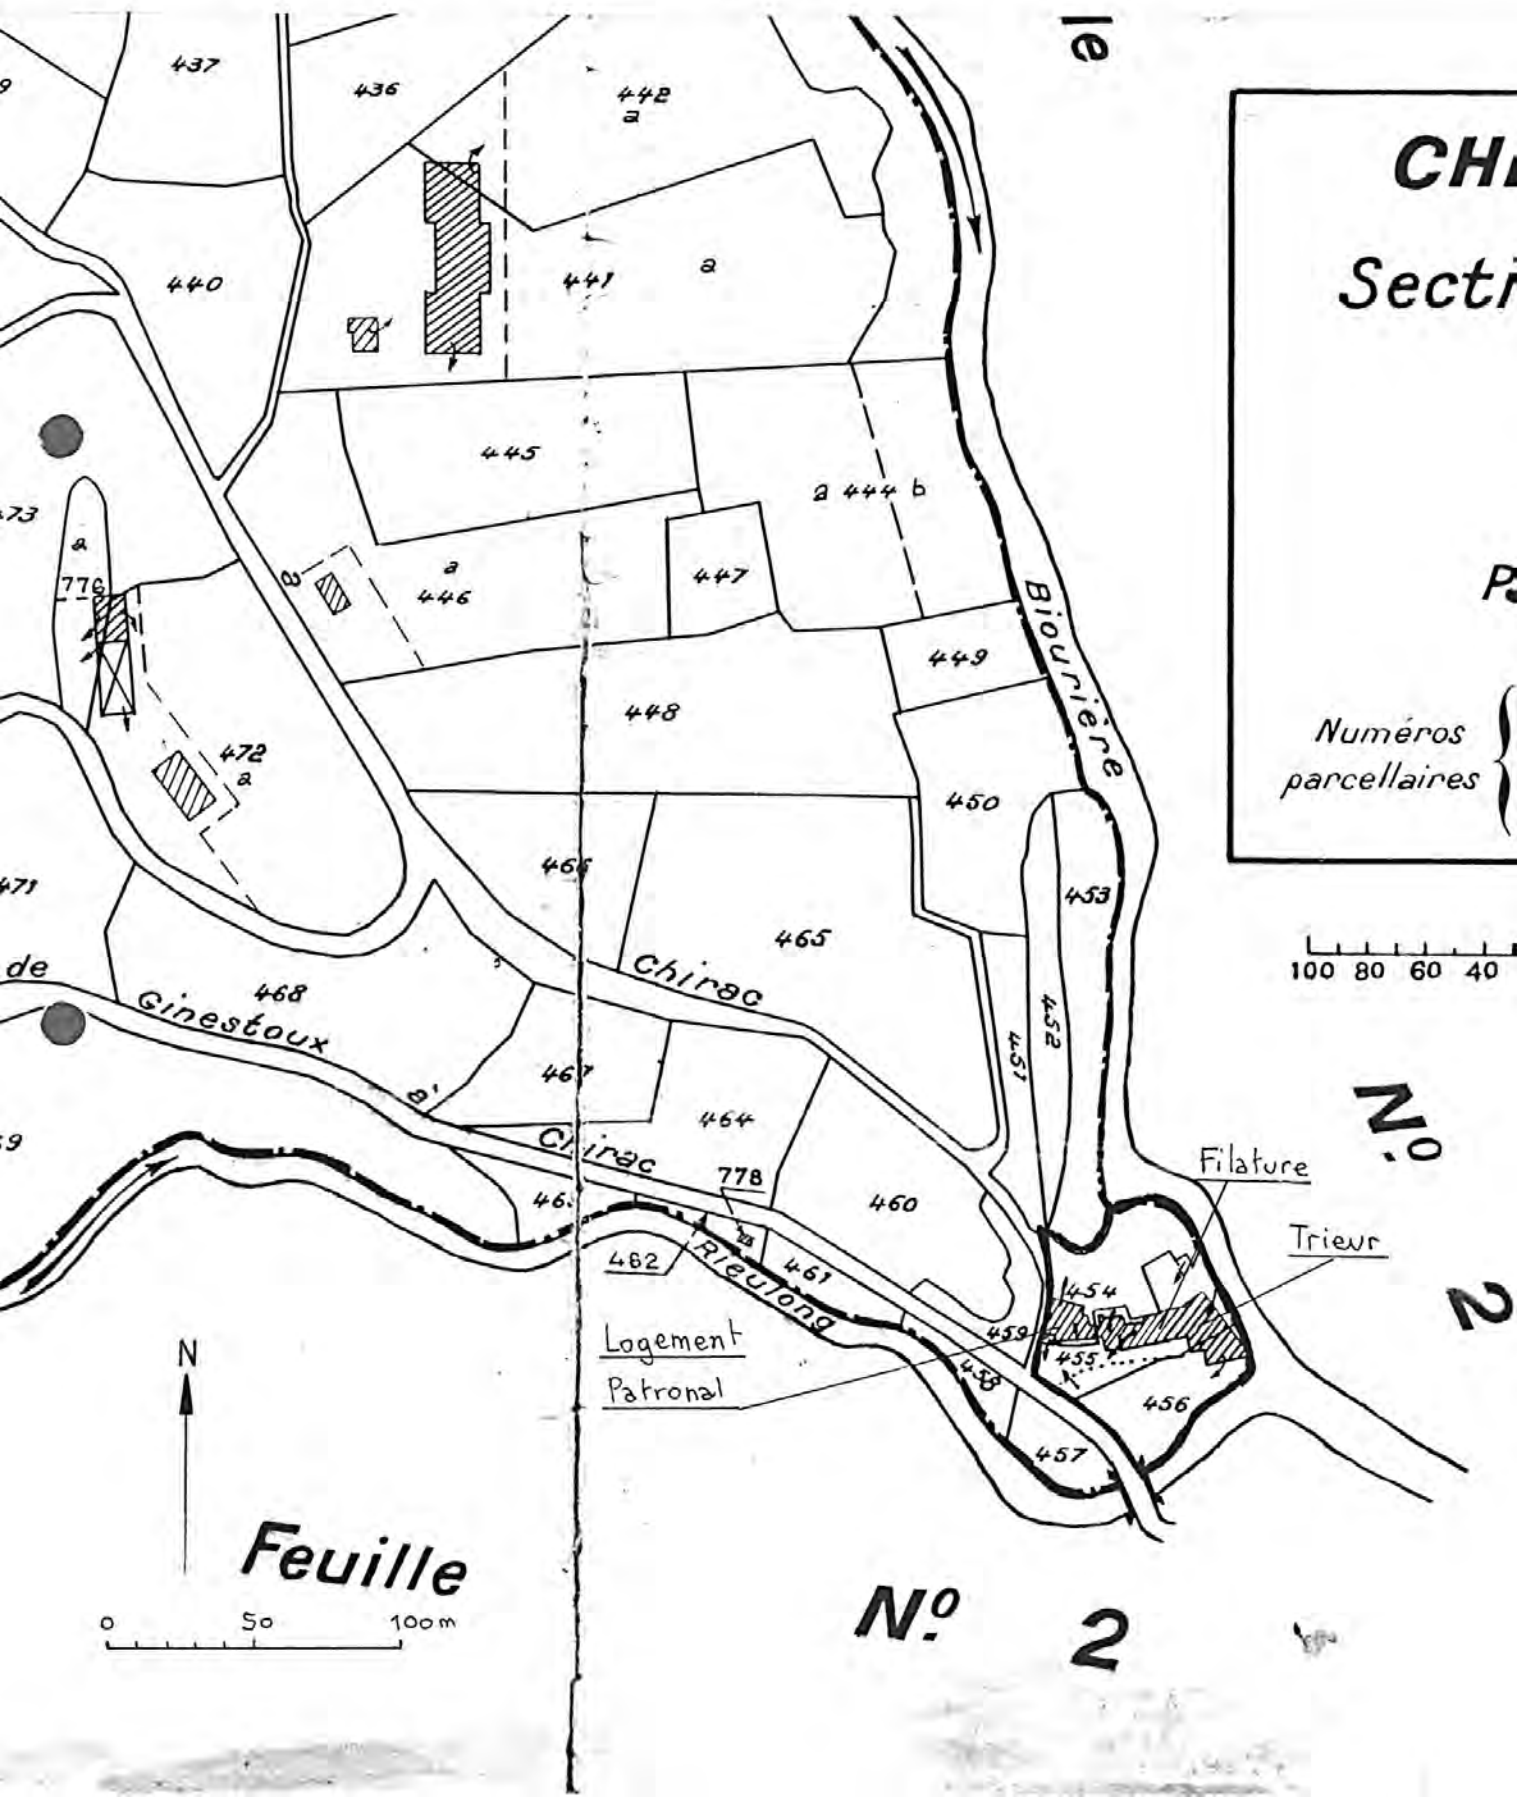

vue générale, à gauche nouveau logement patronal

Ph. Inv. M. Wienin  
99 48 0080 Z



Logement patronal

Ph. Inv. M. Wienin  
99 48 0079 Z





Vue générale, à gauche, logement patronal

Ph. Inv. M. Wienin  
99 48 0078 Z

