

313

Département : 48 0029
Aire d'étude : LOZERE
Commune : ISPAGNAC
Adresse : ROUTE DE MOLINES
Dénomination : TISSAGE
Précision : TISSAGE DE COTON
Destinations successives et actuelles : ECOLE, IMMEUBLE
Appellation et titre : DIT TISSAGE JAFFARD

Canton : FLORAC

Coordonnées : LAMBERT3 X = 0695330 Y = 0230950

Cadastre : 1810 B 141, 1963 B 3, 4, 1991 B 3, 2844

PROPRIETE PUBLIQUE

Etat de conservation : ETABLISSEMENT INDUSTRIEL DESAFFECTE

Dossier de REPERAGE DU PATRIMOINE INDUSTRIEL établi en 1993, 1994 par WIENIN M.

(C) INVENTAIRE GENERAL, 1993

HISTORIQUE

TISSAGE DE COTON ETABLI EN 1802 PAR JAFFARD JEAN PIERRE, NEGOCIANT, LE FILAGE ETANT EFFECTUE PAR DES FILEUSES TRAVAILLANT A DOMICILE ; DEVELOPPEMENT RAPIDE LES PREMIERES ANNEES PUIS DECLIN PAR SUITE DE DIFFICULTES D'APPROVISIONNEMENT ET ARRET DE LA PRODUCTION EN 1811 ; TRANSFORMATION EN MAISON VERS 1830 PUIS CESSION A LA COMMUNE ET TRANSFORMATION EN ECOLE, PORTE L'INSCRIPTION ECOLE PUBLIQUE DES FRERES DES SACRES COEURS ; REDEVIENT HABITATIONS VERS 1975
12 METIERS A L'ORIGINE, 24 EN 1803, CONSTRUCTION PREVUE POUR 50 EN 1804
POUR CHAQUE METIER, 2 PERSONNES ET 6 FILEUSES A L'EXTERIEUR

DESCRIPTION

SITUATION : EN VILLAGE

COMPOSITION D'ENSEMBLE

Parties constituantes : ATELIER DE FABRICATION, REMISE

MATERIAUX

Gros oeuvre : PIERRE, MOELLON, ENDUIT

Couverture : SCHISTE EN COUVERTURE

STRUCTURE

Dimensions : SURFACE BATIE EN M2 = 270

Vaisseaux et étages : 1 ETAGE CARRE, ETAGE DE COMBLE

Couvrement : CHARPENTE EN BOIS APPARENTE

ELEVATIONS : ELEVATION ORDONNANCEE

COUVERTURE : TOIT A LONGS PANS, PIGNON COUVERT, CROUPE, TOIT EN PAVILLON, APPENTIS

Département : 48 ISPAGNAC
Adresse : ROUTE DE MOLINES
Dénomination : TISSAGE

DISTRIBUTION : ESCALIER INTERIEUR, ESCALIER TOURNANT, EN CHARPENTE

COMMENTAIRE DESCRIPTIF : BATIMENT D'ATELIER A UN ETAGE CARRE ET ETAGE DE COMBLE, TOIT A LONGS PANS, PIGNONS COUVERTS, LUCARNES A CROUPES, 3 PETITS BATIMENTS ANNEXES EN REZ DE CHAUSSEE, UN PAVILLON AVEC TOIT A EGOUTS RETROUSSES, UNE REMISE AVEC TOIT EN APPENTIS ET UNE AUTRE EN PIERRE APPARENTE AVEC TOIT A DEUX CROUPES

TYPLOGIE : RECTANGULAIRE

321
48. ISPAGNAC, Route de Molines,
Tissage de coton JAFFARD.

DOCUMENTATION

Archives

A.D. 48 :

M 4176

Enquête industrielle...

Plans et matrices cadastraux de la commune d'ISPAGNAC :
1810-1983.

Bibliographie

BOYER G.- *Le passé industriel lainier de la Lozère, 2 : le temps des fabriques*, Mende, Service éducatif des archives de la Lozère, doc. 2.1.9.2.

322
48. ISPAGNAC, Route de Molines,
Tissage de coton JAFFARD.

ILLUSTRATION

- Pl.1 : Carte de localisation de l'oeuvre.
Carte topographique à 1/25 000, I.G.N.,
1984, Florac 2639 Est,
- Pl. 2 : Plan masse et de situation.
Extrait du plan cadastral, 1983,
Section B, 1ère feuille, 1/1 250.
- Pl. 3 : Plan masse et de situation ancien.
Extrait du plan cadastral napoléonien, 1810,
Section B, 2ème feuille, 1/2 500.
- Ann.1 : Enquête sur la manufacture de coton d'Ispagnac.
Rapport non signé issu de la sous-préfecture de Florac,
an XI = 1803, A.D. 48, M 4176.

323
48. ISPAGNAC, Route de Molines,
Tissage de coton JAFFARD.

Photographies M. WIENIN

Planche référence 6 F (1994)

Cliché 23 : Elévation principale (sud-ouest), vue du carrefour.
24 : id.
25 : Elévation principale sud-ouest vue du sud
27 : clocheton.
28 : Elévation principale vue de l'ouest.

324
48. ISPAGNAC, Route de Molines,
Tissage de coton JAFFARD.

Pl.1 : Carte de localisation de l'oeuvre.


Carte topographique à 1/25 000, I.G.N.,
1984, Florac 2639 Est,



48. ISPAGNAC, Route de Molines,
Tissage de coton JAFFARD.

Pl. 2 : Plan masse et de situation.


Extrait du plan cadastral, 1983,
Section B, 1ère feuille, 1/1 250.

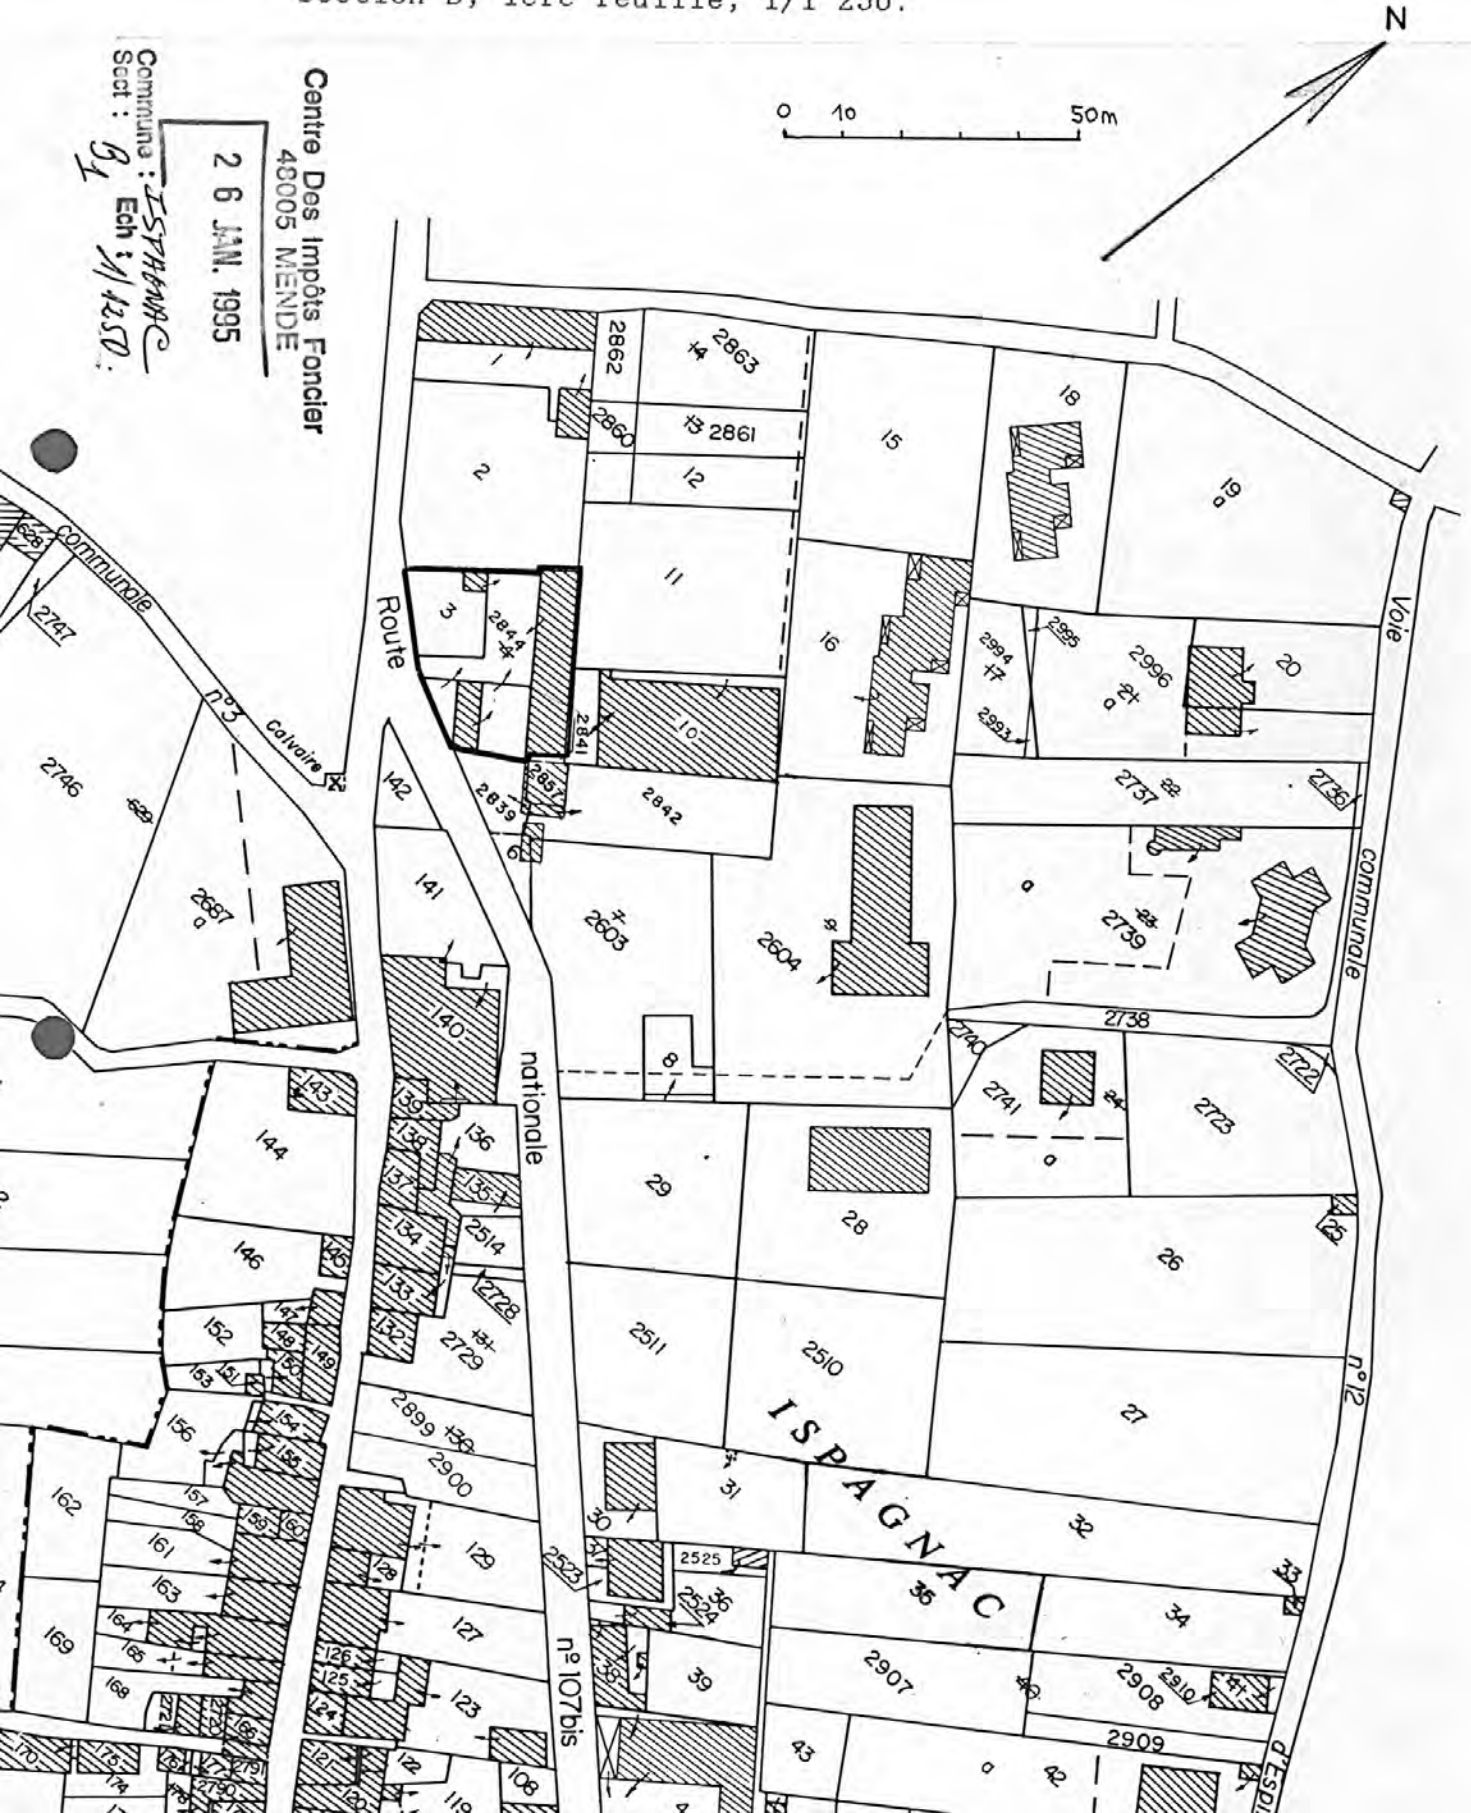

48. ISPAGNAC, Route de Molines,
Tissage de coton JAFFARD.

Pl. 3 : Plan masse et de situation ancien.

Extrait du plan cadastral napoléonien, 1810,
Section B, 2ème feuille, 1/2 500.

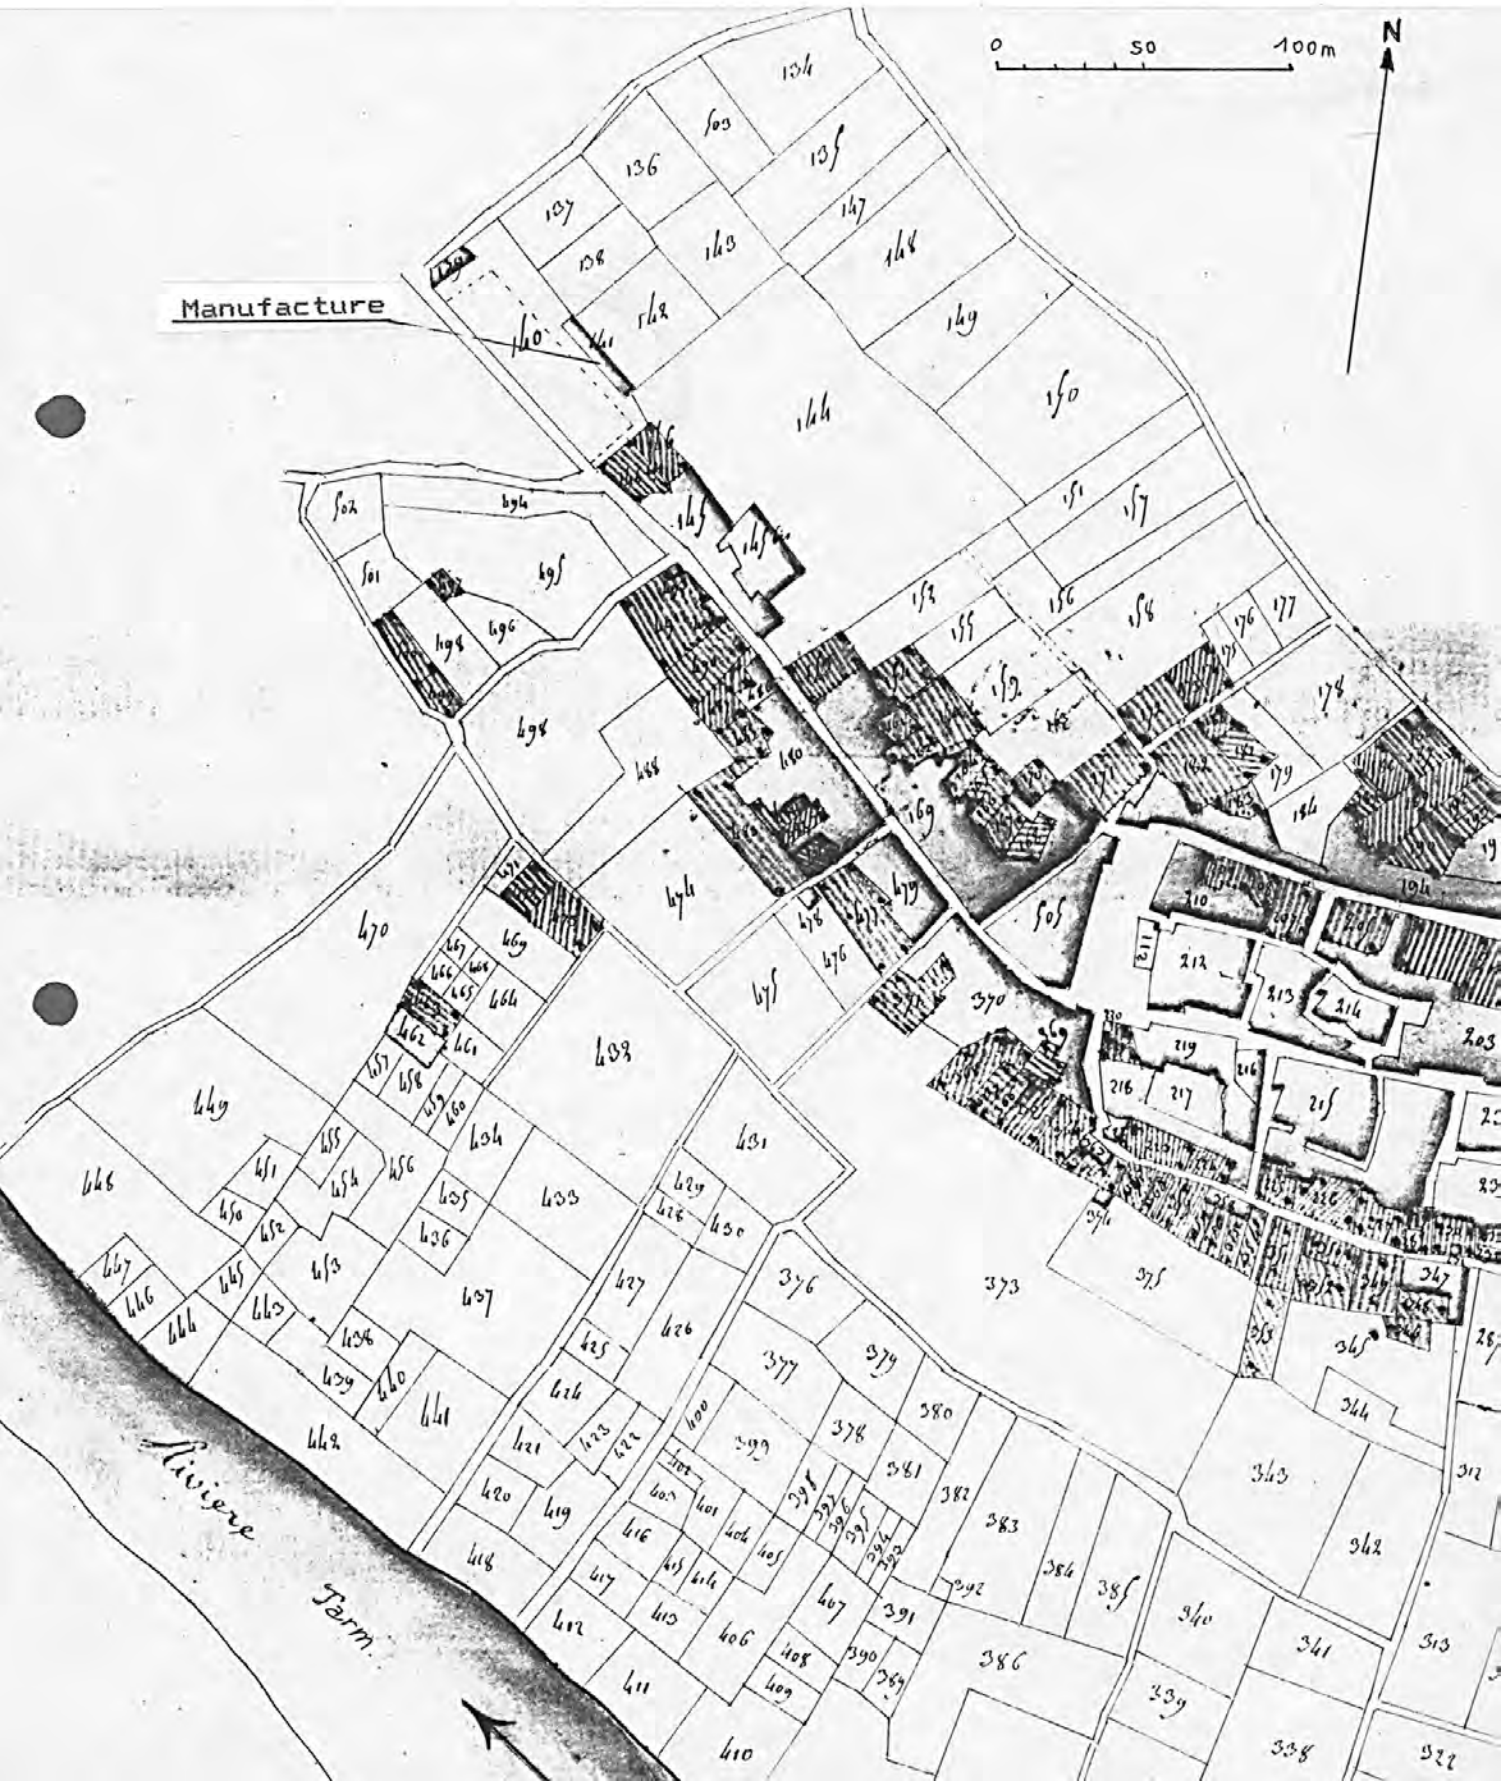

327
48. ISPAGNAC, Route de Molines,
Tissage de coton JAFFARD.

Ann.1 : Enquête sur la manufacture de coton d'Ispagnac.

Rapport non signé issu de la sous-préfecture de Florac,
an XI = 1803, A.D. 48, M 4176.

1803 --ENQUETE SUR LA MANUFACTURE DE COTON D'ISPAGNAC
(M 4176)..

*Fabrique de toiles de coton élevée à Ispagnac
par le citoyen Jean Pierre Jaffard, négociant
dudit lieu.*

Cette fabrique est encore à sa naissance et c'est dans le cours de l'an 10 que le citoyen Jaffard a fait construire l'édifice qui doit lui servir d'atelier. Douze métiers y sont déjà en pleine activité; dans le courant du mois de germinal, il y en aura vingt quatre, le sieur Jaffard, que j'ay vu dans son atelier, me l'a assuré.

Chaque métier est occupé par un maître tisserand qui travaille continuellement. Un contremaître a la direction de l'atelier.

Un ouvrier employé dans la journée le coton qu'une fileuse file dans six jours, de sorte qu'il faut habituellement six filleuses pour alimenter un métier.

Chaque ouvrier employé annuellement deux quintaux et demi et trois quintaux au plus de coton filé.

Il faut encore une dévideuse ou un appareilleur par métier, de sorte qu'on peut compter qu'il faut journallement le travail de huit personnes pour alimenter un métier.

Il résulte de ce calcul que la fabrique du citoyen Jaffard donne un travail habituel à quatre vingt dix sept personnes, y compris le contremaître et que dans le courant de germinal de la présente année ou pour le plus tard au 15 floréal prochain, cette fabrique occupera journallement environ deux cents personnes.◊

Le citoyen Jaffard se propose encore d'augmenter considérablement cette fabrique. Il fait continuer ses constructions, édifices, bâtiments; il veut porter son atelier jusqu'à cinquante métiers dans le courant de l'année prochaine. Le zèle et l'activité de ce négociant méritent des éloges et des encouragements.

Certifié par nous (1) en ce 9 germinal an 11.

◊ N.B. Les cotons se teignent à Montpellier et ce sont encore des ouvriers employés pour cette fabrique.

(1) Non identifié, le rapport n'étant pas signé.

48 Ispagnac
TISSAGE dit Tissage de coton JAFFARD

Vue générale du sud-ouest

Ph. Inv. Périn
98 48 0703 X
98 48 0704 XA
98 48 0705 XA



Elévation principale

Ph. Inv. M. Wienin
99 48 0122 Z



48 Ispagnac
TISSAGE dit Tissage de coton JAFFARD

Partie centrale du bâtiment.

Ph. Inv. Périn
98 48 0709 X



Travée centrale et clocheton de l'école.

Ph. Inv. Périn
98 48 0706 X
98 48 0707 XA
98 48 0708 XA



Clocheton portant l'inscription ECOLE COMMUNALE
DES FRERES DES SACRES COEURS.

Ph. Inv. Périn
98 48 0710 X

