

425

Département	: 48	0030
Aire d'étude	: LOZERE	
Commune	: LANGOGNE	
Lieu-dit	: MOULIN DE MARCE	
Dénomination	: MOULIN A FARINE, TANNERIE	
Source d'énergie	: ENERGIE HYDRAULIQUE, PRODUITE SUR PLACE, ENERGIE ELECTRIQUE, ACHETEE	
Destinations successives et actuelles	: MAISON	
Appellation et titre	: DIT MOULIN DE MARCE, PUIS PUECH, TANNERIE CEBELIEU	

---

Canton : LANGOGNE

Coordonnées : LAMBERT3 X = 0719190 Y = 0269550

Cadastre : 1836 D 869, 1967 ZL 156

PROPRIETE PRIVEE

Etat de conservation : ETABLISSEMENT INDUSTRIEL DESAFFECTE

Dossier de REPERAGE DU PATRIMOINE INDUSTRIEL établi en 1993, 1994 par WIENIN M.

(C) INVENTAIRE GENERAL, 1993

---

## HISTORIQUE

MOULIN, FIGURANT SUR LE CADASTRE DE 1836, APPARTENANT A LA FAMILLE MARCE DE LA ROCHETTE JUSQU'A SA VENTE VERS 1860 A PUECH PIERRE ; PASSAGE VERS 1920 A CEBELIEU ADRIEN ET ALPHONSE QUI CONSTRUISENT UN BATIMENT DE TANNERIE A COTE, CUVES ET ATELIER A L'ETAGE DE SOUBASSEMENT, LE REZ DE CHAUSSEE SURELEVE SERVANT DE SECHOIR DES PEaux ET CORROIERIE, L'ETAGE EN SURCROIT DE SECHOIR A LAINE ; EN MEME TEMPS LE MOULIN EST TRANSFORME POUR L'ECORCE ET LE LOGEMENT DU MEUNIER SITUE AU DESSUS AFFECTE AUX OUVRIERS ; FIN DE LA PRODUCTION VERS 1960 ET TRANSFORMATION EN MAISON ET BATIMENTS AGRICOLES

## DESCRIPTION

SITUATION : ISOLE , SUR LE LANGOUYROU

### COMPOSITION D'ENSEMBLE

Parti de plan d'ensemble : PLAN REGULIER

Parties constituantes : ATELIER DE FABRICATION, SECHOIR, LOGEMENT, ECURIE, CANAL, BARRAGE

### MATERIAUX

Gros oeuvre : PIERRE, MOELLON, PARPAING DE BETON

Couverture : TUILE MECANIQUE

### STRUCTURE

Dimensions : SURFACE BATIE EN M2 = 385

Vaisseaux et étages : REZ DE CHAUSSEE SURELEVE, ETAGE DE SOUBASSEMENT, ETAGE EN SURCROIT

Couvrement : CHARPENTE EN BOIS APPARENTE

ELEVATIONS : ELEVATION A TRAVEES

COUVERTURE : TOIT A LONGS PANS, PIGNON COUVERT

426

Département : 48 LANGOGNE  
Lieu-dit : MOULIN DE MARCE  
Dénomination : MOULIN A FARINE, TANNERIE

---

COMMENTAIRE DESCRIPTIF : ANCIEN MOULIN ET ECURIE EN PIERRE, TANNERIE EN PARPAINGS DE BETON

TYPLOGIE : RECTANGULAIRE

- 427  
48. LANGOGNE, Moulin de MARCÉ,  
Moulin de MARCÉ puis PUECH-Tannerie CEBELIEU.
- 

DOCUMENTATION

Archives

A.D. 48 :

M 10314

Etablissements insalubres...

Plans et matrices cadastraux de la commune de  
LANGOGNE, 1836 -1987.

● Bibliographie

Annuaire de la Lozère, à partir de 1920.

- 428
48. LANGOGNE, Moulin de MARCÉ,  
Moulin de MARCÉ puis PUECH-Tannerie CEBELIEU.
- 

### ILLUSTRATION

- Pl. 1 : Carte de localisation de l'oeuvre.  
Carte topographique à 1/25 000, I.G.N.,  
1992, Langogne 2737 Est,
- Pl. 2 : Plan masse et de situation.  
Extrait du plan cadastral, 1987,  
Section ZL, 1/2 000.
- Pl. 3 : Plan masse et de situation ancien (moulin).  
Extrait du plan cadastral napoléonien, 1836,  
Section D, 8ème feuille, 1/2 500.
- Pl. 4 : Plan masse ancien.  
Plan extrait de la demande d'autorisation d'établissement  
d'une tannerie, 1922, 1/500, A.D. 48, M 10314.
- Pl. 5 : Plan, coupe et élévation anciens.  
Plan extrait de la demande d'autorisation d'établissement  
de tannerie, 1922, 1/200, A.D. 48, M 10314.
- Ann. 1 : Notice descriptive ancienne  
Demande d'autorisation d'établissement de tannerie, 1922,  
A.D. 48, M 10314.
- Ann. 2 : Papier à en-tête de CÉBELIEU Frères, 1928.  
Lettre de plainte contre un autre utilisateur,  
A.D. 48, M 10 314.
- Ann. 3 : Papier à en-tête de René CÉBELIEU, 1928.  
Tentative de reconversion dans la prospection d'uranium,  
A.D. 48, M 10 314.
- Photographies M. WIENIN
- Planche référence 5 T (1993)  
30 : Elévation ouest.  
31 : Vue générale du site.
- Planche référence 6 L (1994)  
29 : Elévation ouest.  
30 : Vue générale du site.  
31 : Elévation ouest.

48. LANGOGNE, Moulin de MARCÉ,  
Moulin de MARCÉ puis PUECH-Tannerie CEBELIEU.

Pl.1 : Carte de localisation de l'oeuvre.


Carte topographique à 1/25 000, I.G.N.,  
1992, Langogne 2737 Est,



48. LANGOGNE, Moulin de MARCÉ,  
Moulin de MARCÉ puis PUECH-Tannerie CEBELIEU.

Pl. 2 : Plan masse et de situation.

Extrait du plan cadastral, 1987,  
Section ZL, 1/2 000.

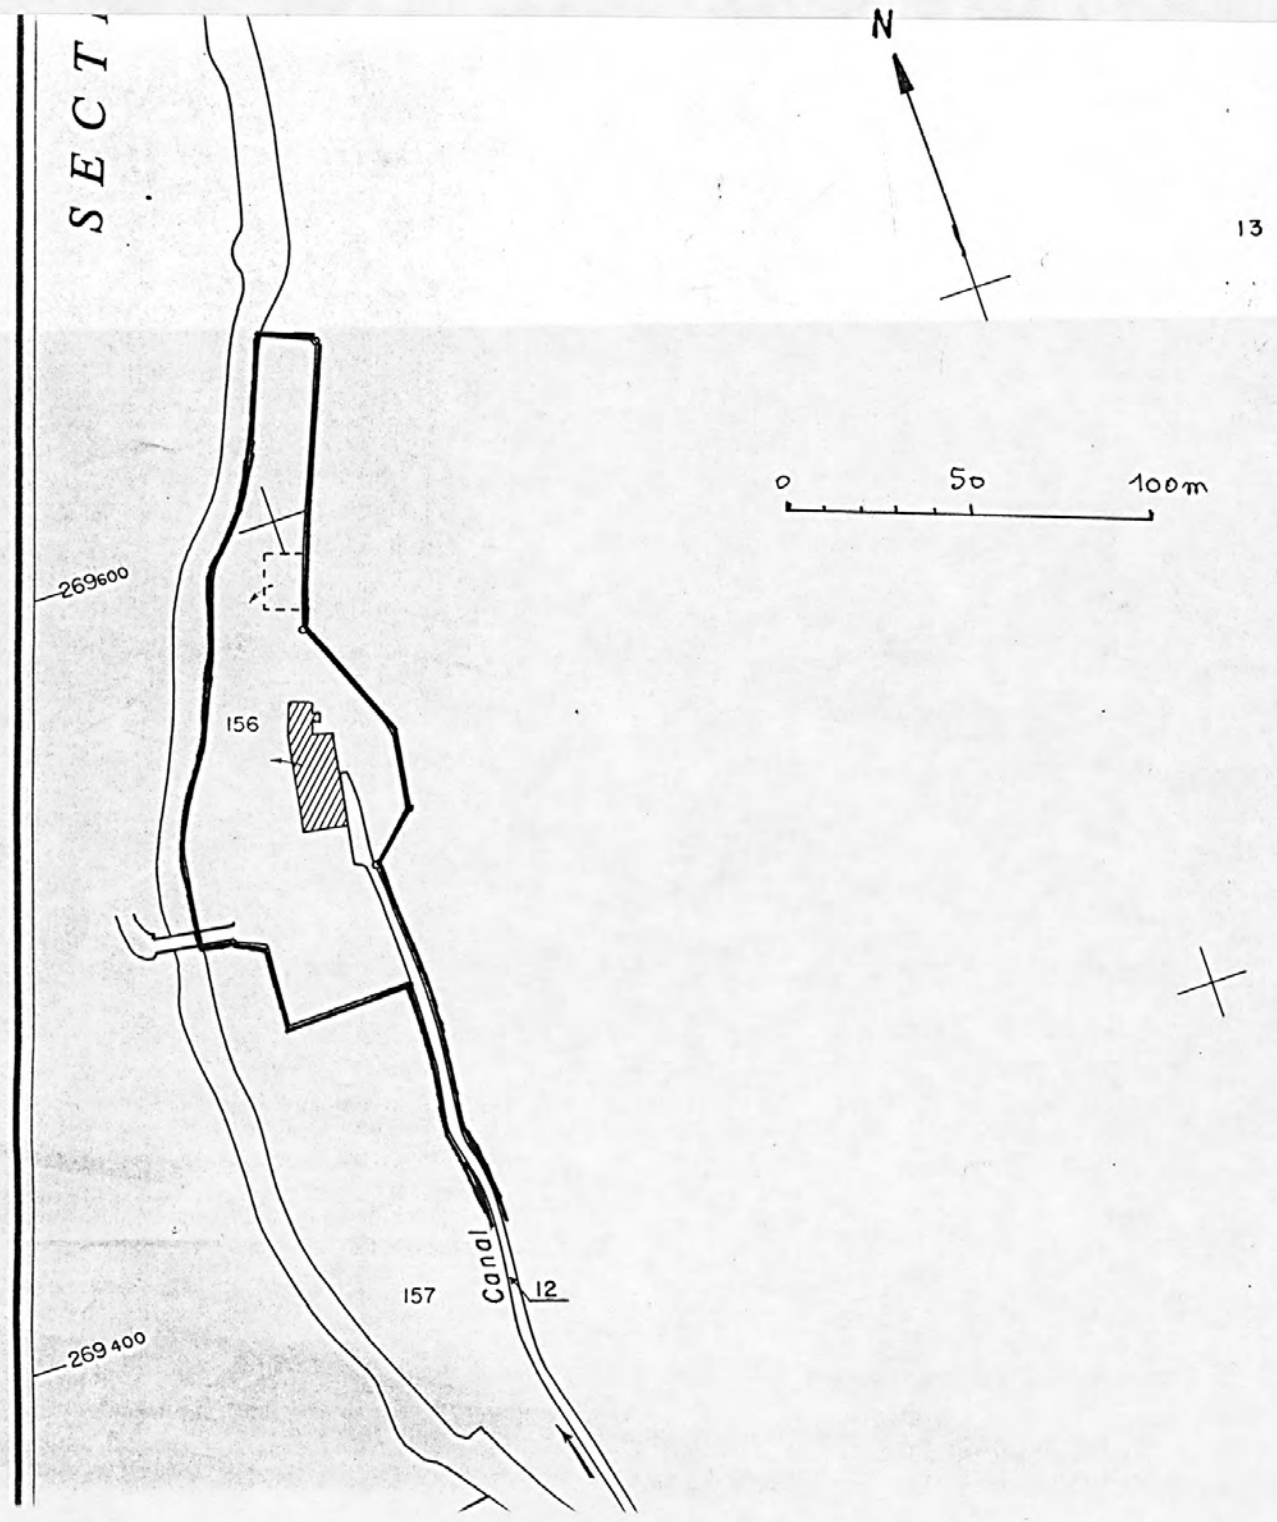

48. LANGOGNE, Moulin de MARCÉ,  
Moulin de MARCÉ puis PUECH-Tannerie CEBELIEU.

Pl. 3 : Plan masse et de situation ancien (moulin).

Extrait du plan cadastral napoléonien, 1836,  
Section D, 8ème feuille, 1/2 500.




48. LANGOGNE, Moulin de MARCÉ,  
Moulin de MARCÉ puis PUECH-Tannerie CEBELIEU.

Pl. 4 : Plan masse ancien.

Plan extrait de la demande d'autorisation d'établissement  
d'une tannerie, 1922, 1/500, A.D. 48, M 10314.

# Plan sommaire au 1/500 des abords de la Tannerie

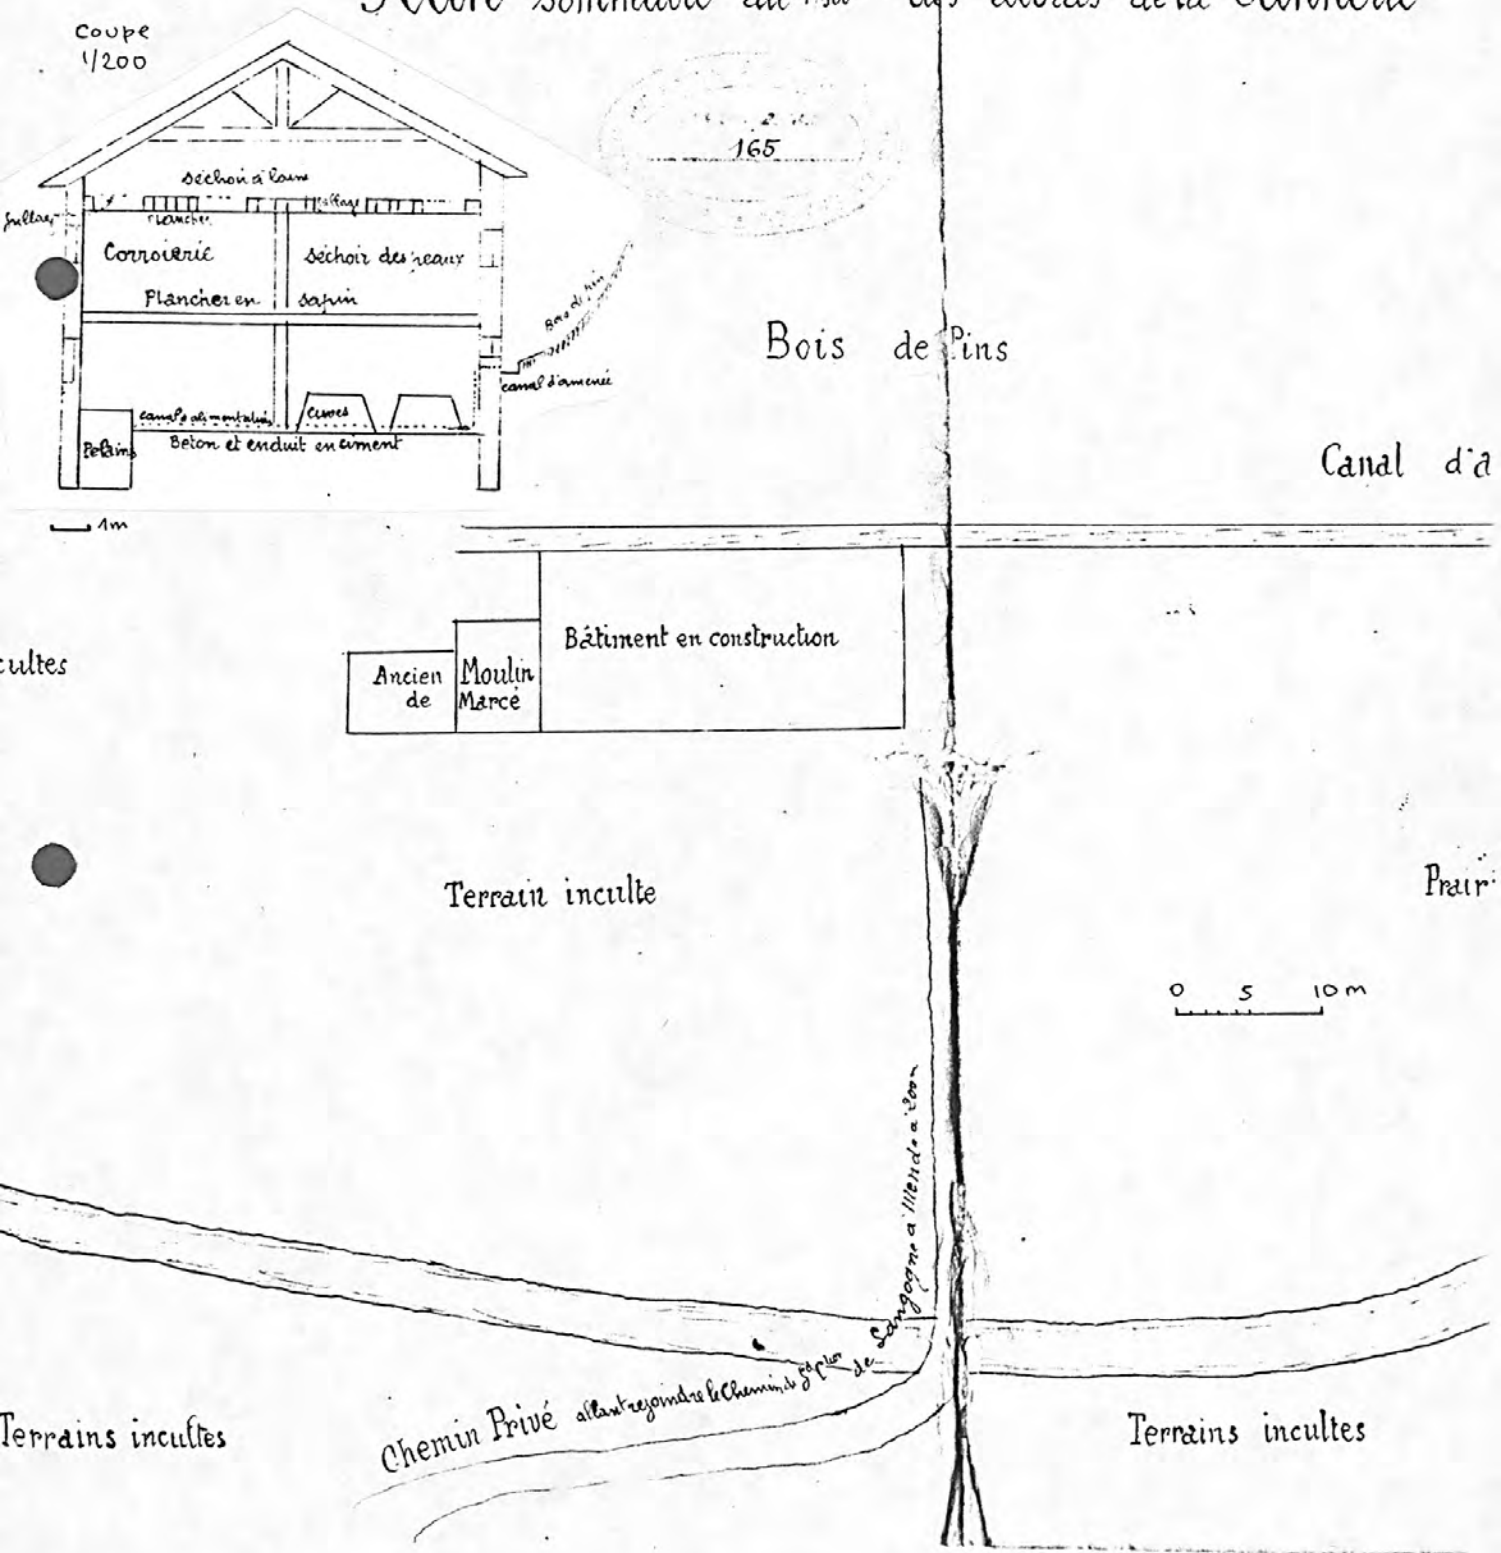




48. LANGOGNE, Moulin de MARCÉ,  
Moulin de MARCÉ puis PUECH-Tannerie CEBELIEU.

Pl. 5 : Plan, et élévation anciens.


Plan extrait de la demande d'autorisation d'établissement  
de tannerie, 1922, 1/200, A.D. 48, M 10314.

# Plan d'ensemble au 1/200<sup>e</sup>.

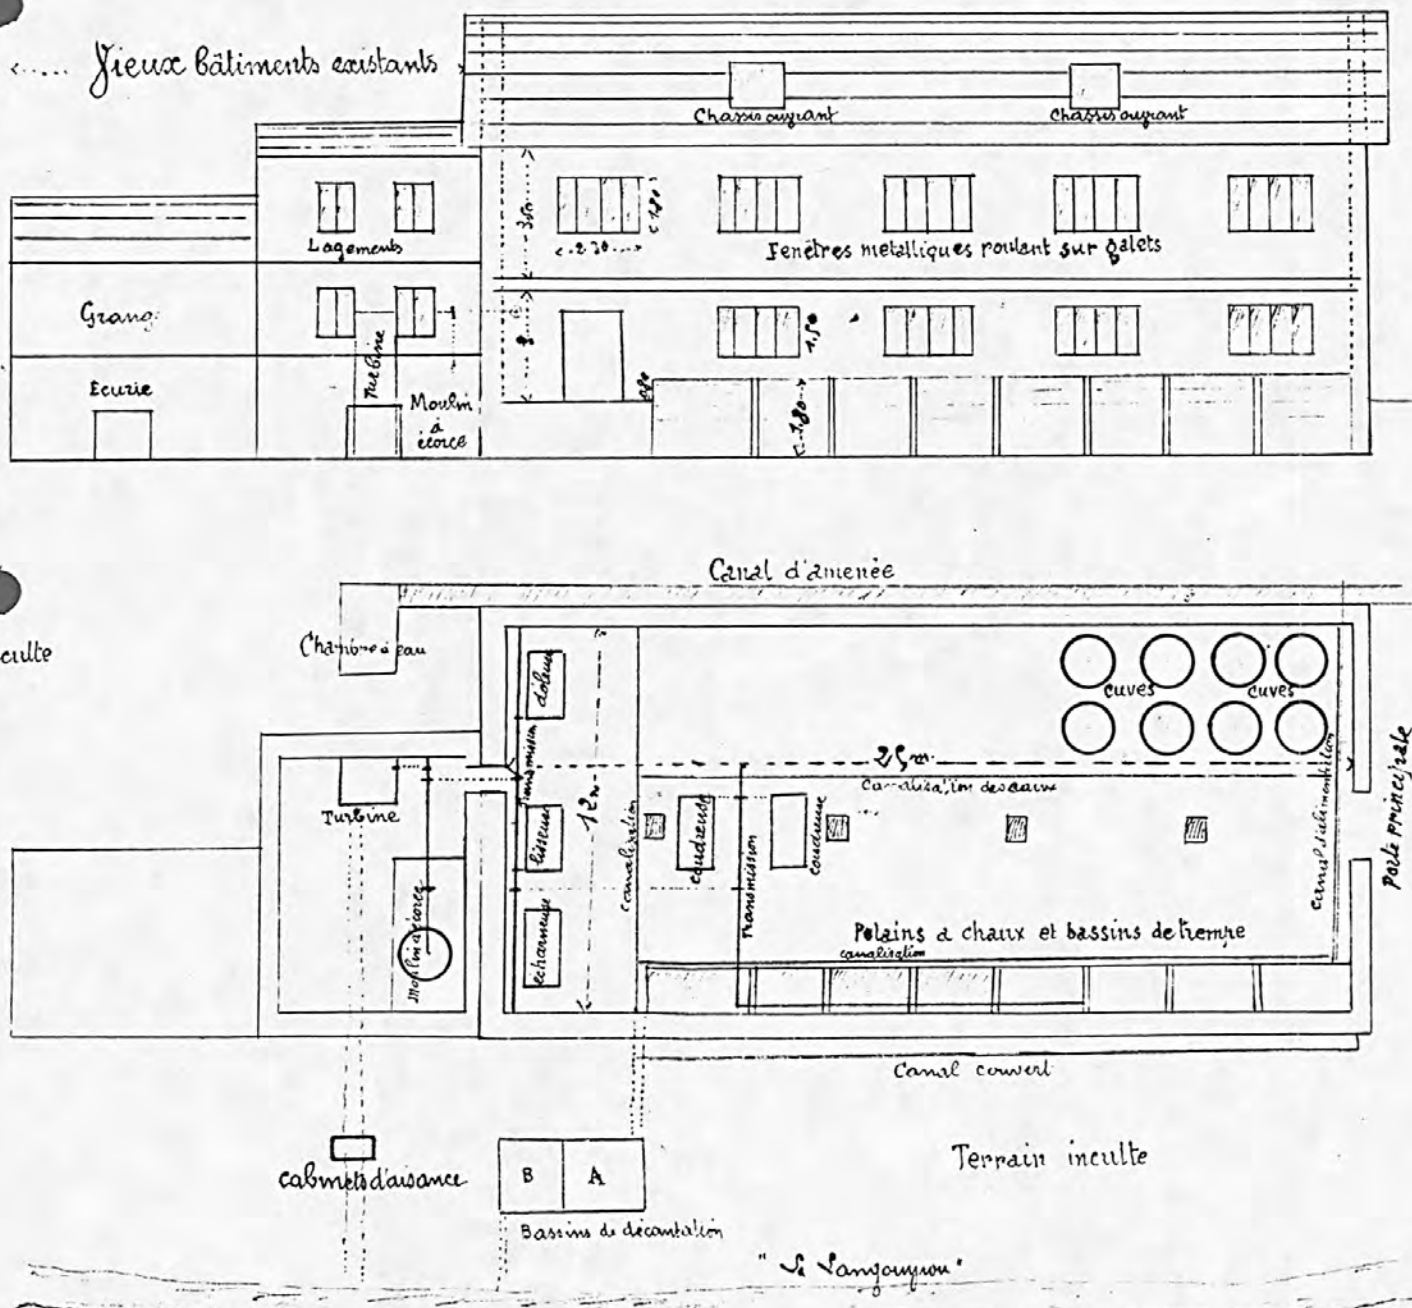

Ann. 1 : Notice descriptive ancienne

Demande d'autorisation d'établissement de tannerie, 1922,  
A.D. 48, M 10314.

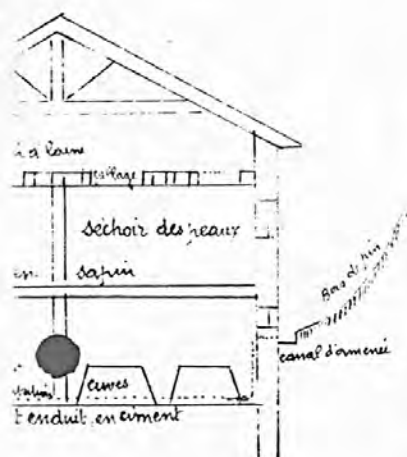

La tannerie se trouvera à 2 kilomètres en amont de Langogne et à 750 mètres de toute maison d'habitation. Le chemin qui la desservira est privé. Le chemin public le plus à proximité est le Chemin de 4<sup>e</sup> Cl. n° 1 en Langogne à Mendé et passe à 200 mètres de distance. Les abords de la tannerie, sur un rayon de plus de 200 mètres, sont des terrains incultes sans une haie appartenant à la tannerie.

L'établissement présente donc toutes les garanties désirables de sécurité contre le danger des mouches et des odeurs et n'incommode en rien le voisinage, ni l'agriculture.

#### Hygiène et sécurité du personnel.

Le sol de la tannerie et les murs seront recouverts d'un enduit uni en ciment qui empêchera la stagnation de l'eau et facilitera les hygiènes fréquentes.

Les locaux seront vastes par rapport au nombre d'ouvriers occupés.

L'aération sera largement assurée à chaque étage par dix grandes fenêtres métalliques coulantes sur galets permettant de régler la ventilation selon les besoins.

Les ouvriers travailleront en gilet. Ils prendront leurs repas dans le bâtiment indépendant de la tannerie désigné sur le plan ci-contre "Logement" (1).

Les machines seront placées aux distances réglementaires. La turbine sera isolée n'étant pas dans le bâtiment de la tannerie. Le bord supérieur des bassins et réservoirs sera en saillie de 0-20 au dessus du niveau du sol.

Les machines employées ne seront pas dangereuses, néanmoins les courroies, engrenages, aciers et volants seront munis d'appareils protecteurs. En un mot toutes les précautions relatives à l'hygiène et à la sécurité des ouvriers seront rigoureusement observées.

#### Eaux résiduaires.

Le tannage sera purement végétal, à l'écorce de chêne, sans acides. Les eaux ne seront pas surcouloirées dans des cuves. Elles seront canalisées et conduites dans un bassin de décantation. Dès qu'elles seront déposées et clarifiées elles passeront dans le bassin F où elles acheveront de se clarifier et de là elles iront à la rivière.

Les résidus et déchets putrescibles ne séjourneront pas dans la tannerie. Ils seront immédiatement séchés sur des claies extérieures et déposés ensuite dans le vieux bâtiment (baurie) qui servira de dépôt.

(1) Dans ce bâtiment seront aménagés un vestiaire et des lavabos.

Prairie

435  
48. LANGOGNE, Moulin de MARCÉ,  
Moulin de MARCÉ puis PUECH-Tannerie CEBELIEU.

Ann. 2 : Papier à en-tête de CÉBELIEU Frères, 1928.

Lettre de plainte contre un autre utilisateur,  
A.D. 48, M 10 314.

**TANNERIE & CORROIERIE**  
**CÉBELIEU FRÈRES & NOËL**  
LANGOGNE (LOZÈRE)  
ADRESSE TÉLÉGRAPHIQUE : CÉBELIEU-NOËL      TÉLÉPHONE : 34

**SPÉCIALITÉ DE BASANES POUR BOURRELIERS**  
TANNAGE ET MONTAGE DE FOURRURES

**CUIRS & PEaux**  
LAINES  
FOURNITURES POUR CHAUSSURES & CRÉPINS

*Langogne, le 9 Aout 1928*

COMPTE CHÈQUES POSTAUX  
CLERMONT-FERRAND N° 8953

R. C. MENDE N° 1028



Messieurs CEBELIEU Freres & NOEL  
a M. Le P R E F E T de la Lozere  
a M E N D E

Monsieur le PREFET,

Nous avons l'honneur de vous exposer que pendant la guerre M. SEROUL, propriétaire de la digue edifiée sur le " LANGOUYROU " a 150 metres en aval de notre tannerie, sise au lieu dit " MOULIN de MARCE " a exhaussee la dite digue de 0,50 environ.

Cette operation qui parait -il a ete faite sans autorisation des EAUX & FORETS, en elevant indument le niveau d'eau, peut en cas de fortes crues provoquer l'immersion de notre tannerie.

76  
Nous vous serions bien obliges M. Le PREFET de vouloir bien saisir de cette affaire les services interessés pour que la digue soit mesuree et ramenee ,le cas echeant a sa hauteur normale.

Veillez agreer M. LE PREFET nos respectueuses salutations.

*Revel*

436  
48. LANGOGNE, Moulin de MARCÉ,  
Moulin de MARCÉ puis PUECH-Tannerie CEBELIEU.

Ann. 3 : Papier à en-tête de René CÉBÉLIEU, 1928.

Tentative de reconversion dans la prospection d'uranium,  
A.D. 48, M 10 314.

MEGISSERIE



DE MARCÉ

**RENÉ CÉBÉLIEU**  
**LANGOGNE (LOZÈRE)**

Specialité Moutons Pays  
A L'ECORCE DE CHÈNE  
NATUREL & COULEURS  
POUR AMEUBLEMENT, MAROQUINERIE  
CHAUSSURES, ETC.

MOUTON EN CROUTE

TABLIERS & GANTS  
DE PROTECTION

LAINES

TÉLÉPHONE : 110  
Boîte Postale 10 - R. C. Mende 3037  
Dom. Banc. : Société Lyonnaise, Langogne  
C. C. P. Clermont-Ferrand 519-30  
Répertoire Producteur : N° 2 Lozère

Le 2 Février 1956 195

M. PREFECTURE DE LA LOZERE

MENDE

Doit

les marchandises ci-après payables dans Langogne.

IMP. BARBARAY - LANGOGNE

Monsieur le Chef de Service,

J'ai l'honneur de vous faire connaître que d'après les renseignements qui me sont fournis par le Commissariat à l'Energie atomique il apparaît que votre service peut fournir des renseignements sur la prospection en Lozère.

Si ce renseignement est exact, je vous prie de bien vouloir me communiquer une notice et si possible sur la prospection dans la région de LANGOGNE .

Espérant que vous voudrez bien me donner ces renseignements, je vous prie de bien vouloir agréer Monsieur mes remerciements et mes salutations très distinguées.

437

48 Langogne, Marcé (moulin de)  
Moulin à Farine, Tannerie dit Moulin de Marcé, puis Puech, Tannerie Cébéliou

---

Vue générale du site

Ph. Inv. M. Wienin  
93 48 1002 Z



48 LANGOGNE, Moulin de Marcé  
MOULIN;TANNERIE dit Moulin de Marcé;puis Tannerie Cébéliou

---

vue générale.

Ph. Inv. M. Wienin  
99 48 0194 Z



439  
48 LANGOGNE, Moulin de Marcé  
MOULIN, TANNERIE dit Moulin de Marcé; puis Tannerie Cébélieu

---

Elévation principale ouest.

Ph. Inv. M. Wienin  
99 48 0191 Z

