

345

Département : 48 0032
Aire d'étude : LOZERE
Commune : LANGOGNE
Adresse : RUE DU CANAL

Dénomination : MOULIN, MOULIN A FARINE, SCIERIE, MINOTERIE
Source d'énergie : ENERGIE HYDRAULIQUE, TURBINE HYDRAULIQUE, ENERGIE ELECTRIQUE
Destinations successives et actuelles : BRASSERIE
Appellation et titre : MOULIN CHAUVET, PUIS ROCHER, PUIS SABATIER, SCIERIE SABATIER, MINOTERIE PAGES, PUIS JAFFUEL

Canton : LANGOGNE

Coordonnées : LAMBERT3 X = 0720000 Y = 0270180

Cadastre : 1834 E 432 A 434, 1987 AK 391 A 399, 535, 536

PROPRIETE PRIVEE

Dossier de REPERAGE DU PATRIMOINE INDUSTRIEL établi en 1993, 1994 par WIENIN M.

(C) INVENTAIRE GENERAL, 1993

HISTORIQUE

MOULIN APPARTENANT AU 18E SIECLE A LA FAMILLE CHAUVET, PUIS ROCHER AU DEBUT DU 19E SIECLE ; PLUSIEURS PARTAGES ET CHANGEMENTS DE PROPRIETAIRES ENTRE 1865 ET 1905 ; VERS 1860 CREATION D'UNE SCIERIE ANNEXE AU MOULIN, BATIMENT SPECIAL CONSTRUIT EN 1884, MAIS ABANDON DU SCIAGE VERS 1901 ET DEMOLITION DE CE BATIMENT, DE 1902 A 1904 AGRANDISSEMENT ET MODERNISATION DU MOULIN PAR AUGUSTE PAGES ; VERS 1888 TRANSFORMATION D'UNE PARTIE EN BRASSERIE PAR HEITZ JACQUES, ACTIVITE ABANDONNEE EN 1894 ; 1928 PASSAGE A JAFFUEL VITAL QUI TRANSFORME EN 1935 LE MOULIN EN MINOTERIE ELECTRIQUE TOUJOURS EN ACTIVITE ; SELON LES SAISONS PRODUIT OU ACHETE DE L'ELECTRICITE
EN 1863 CHUTE DE 2 M, 4 ROUES A AUGETS D'UNE PUISSANCE TOTALE DE 4 CV, 4 PAIRES DE MEULES DONT UNE POUR MONDER L'ORGE ET 2 LAMES DE SCIE

DESCRIPTION

SITUATION : EN VILLE , SUR LE LANGOUYROU

COMPOSITION D'ENSEMBLE

Parties constituantes : ATELIER DE FABRICATION, LOGEMENT PATRONAL, MAGASIN INDUSTRIEL, TRANSFORMATEUR, CANAL

MATERIAUX

Gros oeuvre : PIERRE, BRIQUE, PARPAING DE BETON

Couverture : TUILE CREUSE, TUILE MECANIQUE, CIMENT AMIANTE EN COUVERTURE

STRUCTURE

Dimensions : SURFACE BATIE EN M2 = 1735

Vaisseaux et étages : 3 ETAGES CARRES, ETAGE EN SURCROIT

Couvrement : CHARPENTE EN BOIS APPARENTE

COUVERTURE : TOIT A LONGS PANS, PIGNON COUVERT

346

Département : 48 LANGOGNE
Adresse : RUE DU CANAL
Dénomination : MOULIN, MOULIN A FARINE, SCIERIE, MINOTERIE

COMMENTAIRE DESCRIPTIF : ANCIEN MOULIN EN PIERRE, TOIT EN TUILES CREUSES, AJOUTS DU DEBUT DU 20E SIECLE PRINCIPALEMENT EN BRIQUE AVEC TOIT EN TUILES MECANQUES, BATIMENTS PRINCIPAUX DE LA MINOTERIE EN PARPAINGS DE BETON ET CIMENT AMIANTE EN COUVERTURE

TYPOLOGIE : RECTANGULAIRE

347
48. LANGOGNE, Rue du Canal,
Moulin CHAUVET, ROCHER, SABATIER-Minoterie PAGES puis JAFFUEL.

DOCUMENTATION

Archives

A.D. 48 :

M 10314

Etablissements insalubres...

267 P 2 à 4

Patentes

19 S 7

Energie

Plans et matrices cadastraux de la commune de
LANGOGNE, 1836 -1987.

Bibliographie

Annuaire de la Lozère, à partir de 1920.

48. LANGOGNE, Rue du Canal,
Moulin CHAUVET, ROCHER, SABATIER-Minoterie PAGES puis JAFFUEL.

ILLUSTRATION

- Pl. 1 : Carte de localisation de l'oeuvre.
Carte topographique à 1/25 000, I.G.N.,
1992, Langogne 2737 Est,
- Pl. 2 : Plan masse et de situation.
Extrait du plan cadastral, 1987,
Section AK, 1/1 000.
- Pl. 3 : Plan masse et de situation ancien (moulin).
Extrait du plan cadastral napoléonien, 1836,
Section 3, 3ème feuille, 1/2 000.
- Pl. 4 : Plan masse ancien.
Plan extrait de la demande d'autorisation de réparation du
barrage après inondation, 1888, 1/2 000, A.D. 48, 19 S 7.
- Pl. 5 : Plan ancien.
Extrait de la demande d'autorisation de réparation du
barrage après l'inondation du 31.12.1888, 1/200.
A.D. 48, 19 S 7.

Photographies M. WIENIN

- Planche référence 6 L (1994)
- 32 : Vue générale de l'ouest.
 - 33 : Vue générale du bord du Langouyrou (Nord-est).
 - 34 : Trieur
 - 35 : id.
 - 36 : Logement patronal vu de l'ouest.

48. LANGOGNE, Rue du Canal,
Moulin CHAUVET, ROCHER, SABATIER-Minoterie PAGES puis JAFFUEL.

Pl.1 : Carte de localisation de l'oeuvre.

Carte topographique à 1/25 000, I.G.N.,
1992, Langogne 2737 Est,



48. LANGOGNE, Rue du Canal,
Moulin CHAUVET, ROCHER, SABATIER-Minoterie PAGES puis JAFFUEL.

Pl. 2 : Plan masse et de situation.

Extrait du plan cadastral, 1987,
Section AK, 1/1 000.



201
48. LANGOGNE, Rue du Canal,
Moulin CHAUVET, ROCHER, SABATIER-Minoterie PAGES puis JAFFUEL.

Pl. 3 : Plan masse et de situation ancien (moulin).

Extrait du plan cadastral napoléonien, 1836,
Section E, 3ème feuille, 1/2 000.




352
48. LANGOGNE, Rue du Canal,
Moulin CHAUVET, ROCHER, SABATIER-Minoterie PAGES puis JAFFUEL.

Pl. 4 : Plan masse ancien.

Plan extrait de la demande d'autorisation de réparation du
barrage après inondation, 1888, 1/2 000, A.D. 48, 19 S 7.


PLAN GENERAL

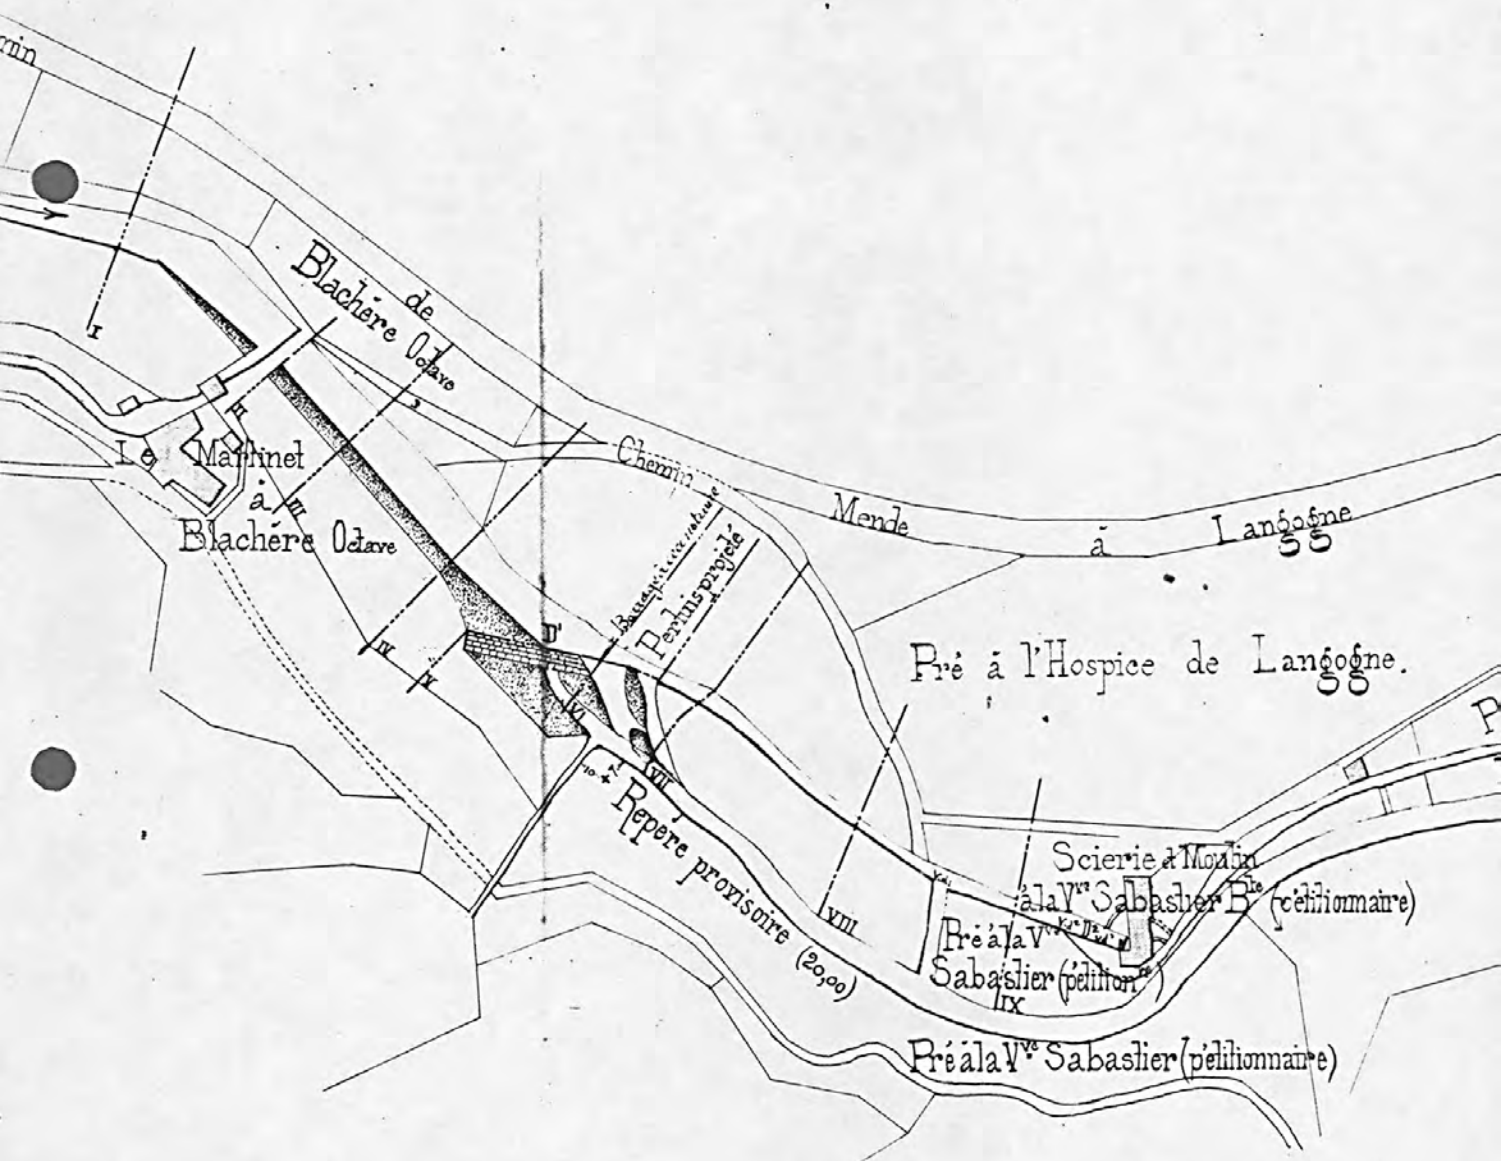

353
48. LANGOGNE, Rue du Canal,
Moulin CHAUVET, ROCHER, SABATIER-Minoterie PAGES puis JAFFUEL.

Pl. 5 Plan ancien.

Extrait de la demande d'autorisation de réparation du
barrage après l'inondation du 31.12.1888, 1/200.
A.D. 48, 19 S 7.

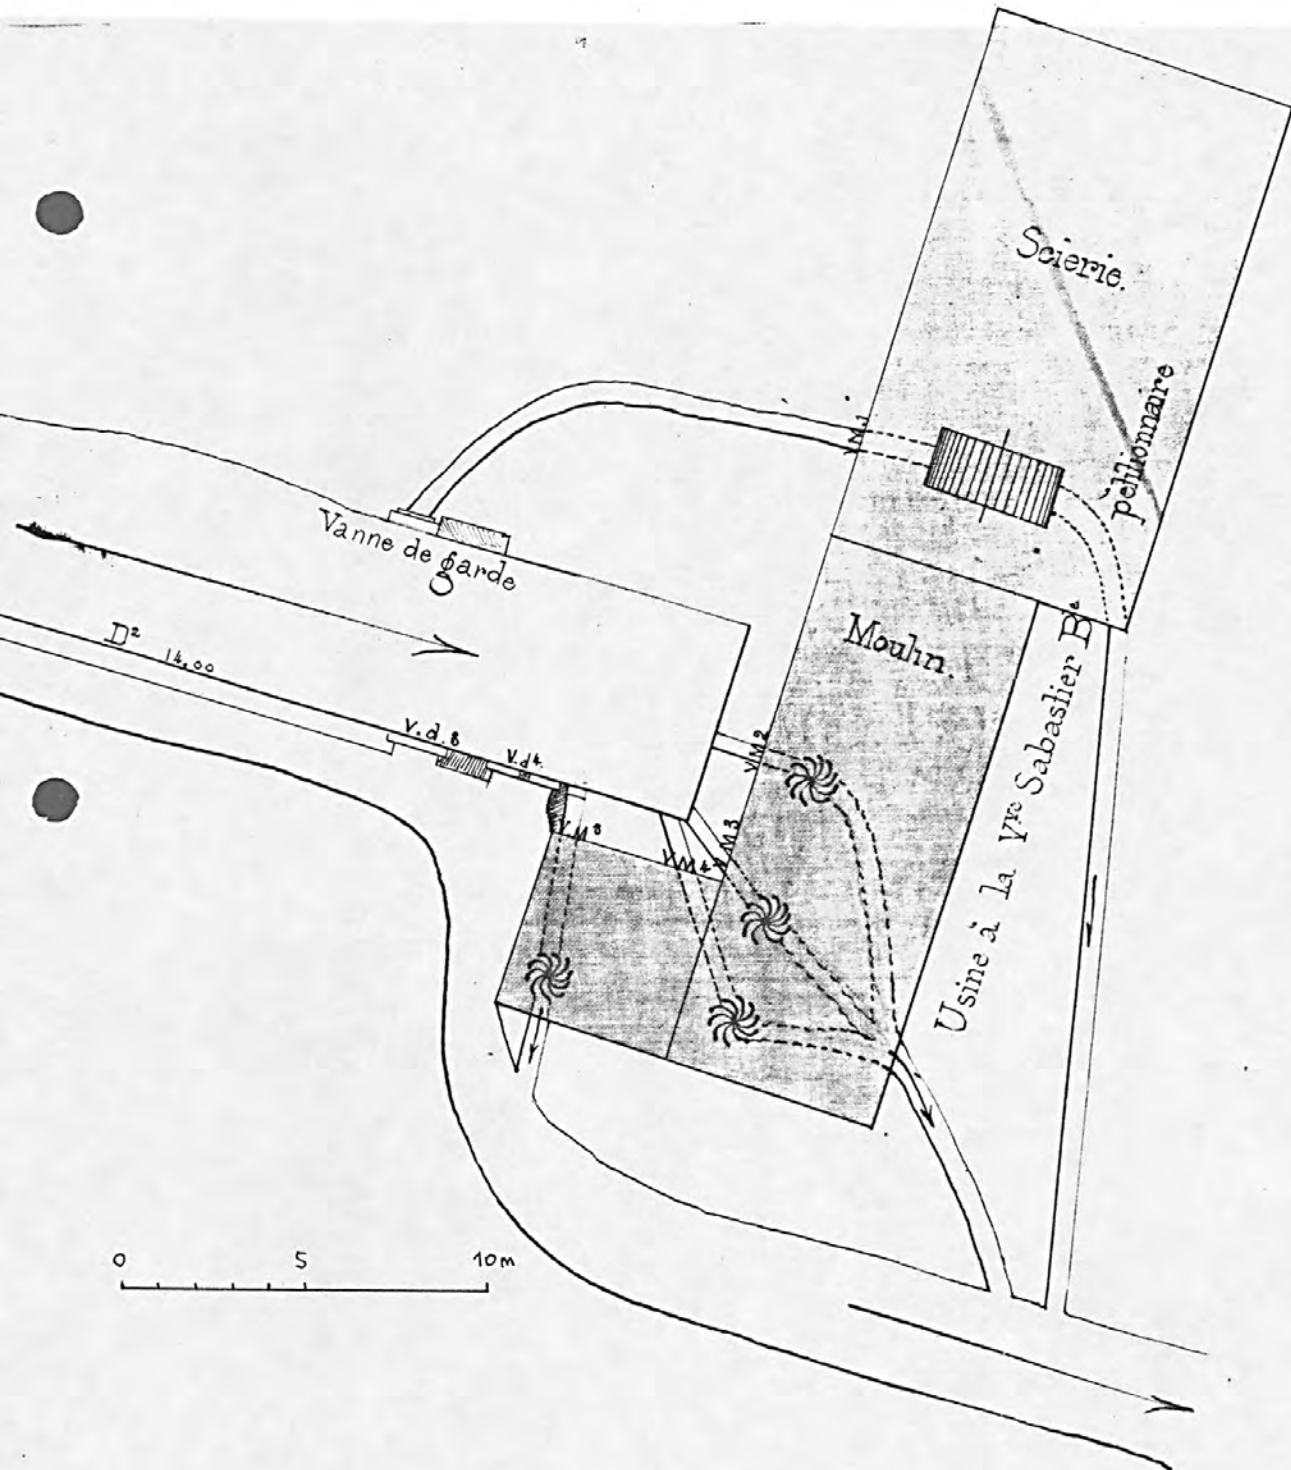

Bâtiment de la minoterie

Ph.Inv.J.M.Périn
98 48 1256 X



Partie centrale (atelier de fabrication) du bâtiment de la minoterie

Ph.Inv.J.M.Périn
98 48 1257 X



Arrière (élévation nord) de la minoterie

Ph. Inv. J.M. Périn
98 48 1260 X



Canal, élévation nord de la minoterie et transformateur

Ph. Inv. J.M. Périn
98 48 1258 X



Logement patronal

Ph.Inv.J.M.Périn
98 48 1259 X

