

514

Département	: 48	0039
Aire d'étude	: LOZERE	
Commune	: LE MALZIEU VILLE	
Adresse	: PLACE DU FOIRAIL	
Dénomination	: USINE DE TEINTURERIE	
Destinations successives et actuelles	: SECHOIR A PEAUX, MAGASIN DE COMMERCE, MAISON, REMISE	
Appellation et titre	: DITE TEINTURERIE ASTRUC	

Canton : LE MALZIEU VILLE

Coordonnées : LAMBERT3 X = 0678610 Y = 0284280

Cadastre : 1819 A 36, 1983 A 276

PROPRIETE PRIVEE

Etat de conservation : ETABLISSEMENT INDUSTRIEL DESAFFECTE, RESTAURE

Dossier de REPERAGE DU PATRIMOINE INDUSTRIEL établi en 1993, 1994 par WIENIN M.,

(C) INVENTAIRE GENERAL, 1993

HISTORIQUE

MAISON DE TUZET PIERRE, PORTANT LA DATE 1824 SUR LE LINTEAU DE LA PORTE, ACHETEE EN 1874 PAR ASTRUC ALPHONSE QUI CONSTRUIT UN ATELIER DE TEINTURERIE A COTE ; NOUVEL AGRANDISSEMENT ACHEVE EN 1895, NOUVELLE MAISON VERS 1905 ; AU 20E SIECLE L'ACTIVITE SE TOURNE VERS LE SALAGE ET LE SECHAGE DES CUIRS VERTS ET LE COMMERCE DE PRODUITS LAINIERS DIVERS ; FIN DE L'ACTIVITE APRES LA 2EME GUERRE MONDIALE ; RESTAURATION ASSEZ RECENTE, L'ATELIER DE FABRICATION EST TRANSFORME EN REMISE POUR LA PARTIE HABITATION

DESCRIPTION

SITUATION : EN VILLAGE , SUR LA TRUYERE

COMPOSITION D'ENSEMBLE

Parties constituantes : ATELIER DE FABRICATION, LOGEMENT PATRONAL

MATERIAUX

Gros oeuvre : PIERRE, MOELLON

Couverture : TUILE CREUSE

STRUCTURE

Dimensions : SURFACE BATIE EN M2 = 273

Vaisseaux et étages : 2 ETAGES CARRES, ETAGE EN SURCROIT

Couvrement : CHARPENTE EN BOIS APPARENTE

ELEVATIONS : ELEVATION A TRAVEES

COUVERTURE : TOIT A LONGS PANS, PIGNON COUVERT

DISTRIBUTION : ESCALIER INTERIEUR

COMMENTAIRE DESCRIPTIF : ATELIER DE FABRICATION EN REZ DE CHAUSSEE ET ETAGE EN SURCROIT, FENETRES CARREES,

SIS

Département : 48 LE MALZIEU VILLE
Adresse : PLACE DU FOIRAIL
Dénomination : USINE DE TEINTURERIE

MAISON DATEE 1824 A UN ETAGE CARRE, ELEVATION EN GROS MOELLONS REGULIERS, MAISON DE 1905 A 2 ETAGES CARRES

TYPLOGIE : RECTANGULAIRE, CARRE

48. LE MALZIEU VILLE, Place du Foirail,
Usine de teinturerie ASTRUC.

DOCUMENTATION

Archives

A.D. 48 :

M 10313, 10314

Etablissements insalubres

267 P 9

Patentes

Plans et matrices cadastraux de la commune du MALZIEU VILLE,
1819-1983.

Bibliographie

- 517
48. LE MALZIEU VILLE, Place du Foirail,
Usine de teinturerie ASTRUC.
-

ILLUSTRATION

- Pl.1 : Carte de localisation de l'oeuvre.
Carte topographique à 1/25 000, I.G.N., 1983,
Le Malzieu ville - Mont Mouchet 2636 ouest.
- Pl. 2 : Plan masse et de situation.
Extrait du plan cadastral, 1986,
Section A, 1ère feuille, 1/1 250.
- Ann.1 : Papier à en-tête d'Alexandre Astruc.
Lettre administrative, 1939, A.D. 48, M 10314.
- Ann.2 : Lettre administrative avec plan sommaire du bâtiment, 1939
A.D. 48, M 10314.

518

48. LE MALZIEU VILLE, Place du Foirail,
Usine de teinturerie ASTRUC.

Photographies M. WIENIN

Planche référence 5 Q (1993)

Cliché 32 : Elévation est du bâtiment
33 : id.

48. LE MALZIEU VILLE, Place du Foirail,
Usine de teinturerie ASTRUC.

Pl.1 : Carte de localisation de l'oeuvre.


Carte topographique à 1/25 000, I.G.N., 1983,
Le Malzieu ville - Mont Mouchet 2636 ouest.



48. LE MALZIEU VILLE, Place du Foirail,
Usine de teinturerie ASTRUC.

Pl. 2 : Plan masse et de situation.

Extrait du plan cadastral, 1986,
Section A, 1ère feuille, 1/1 250.

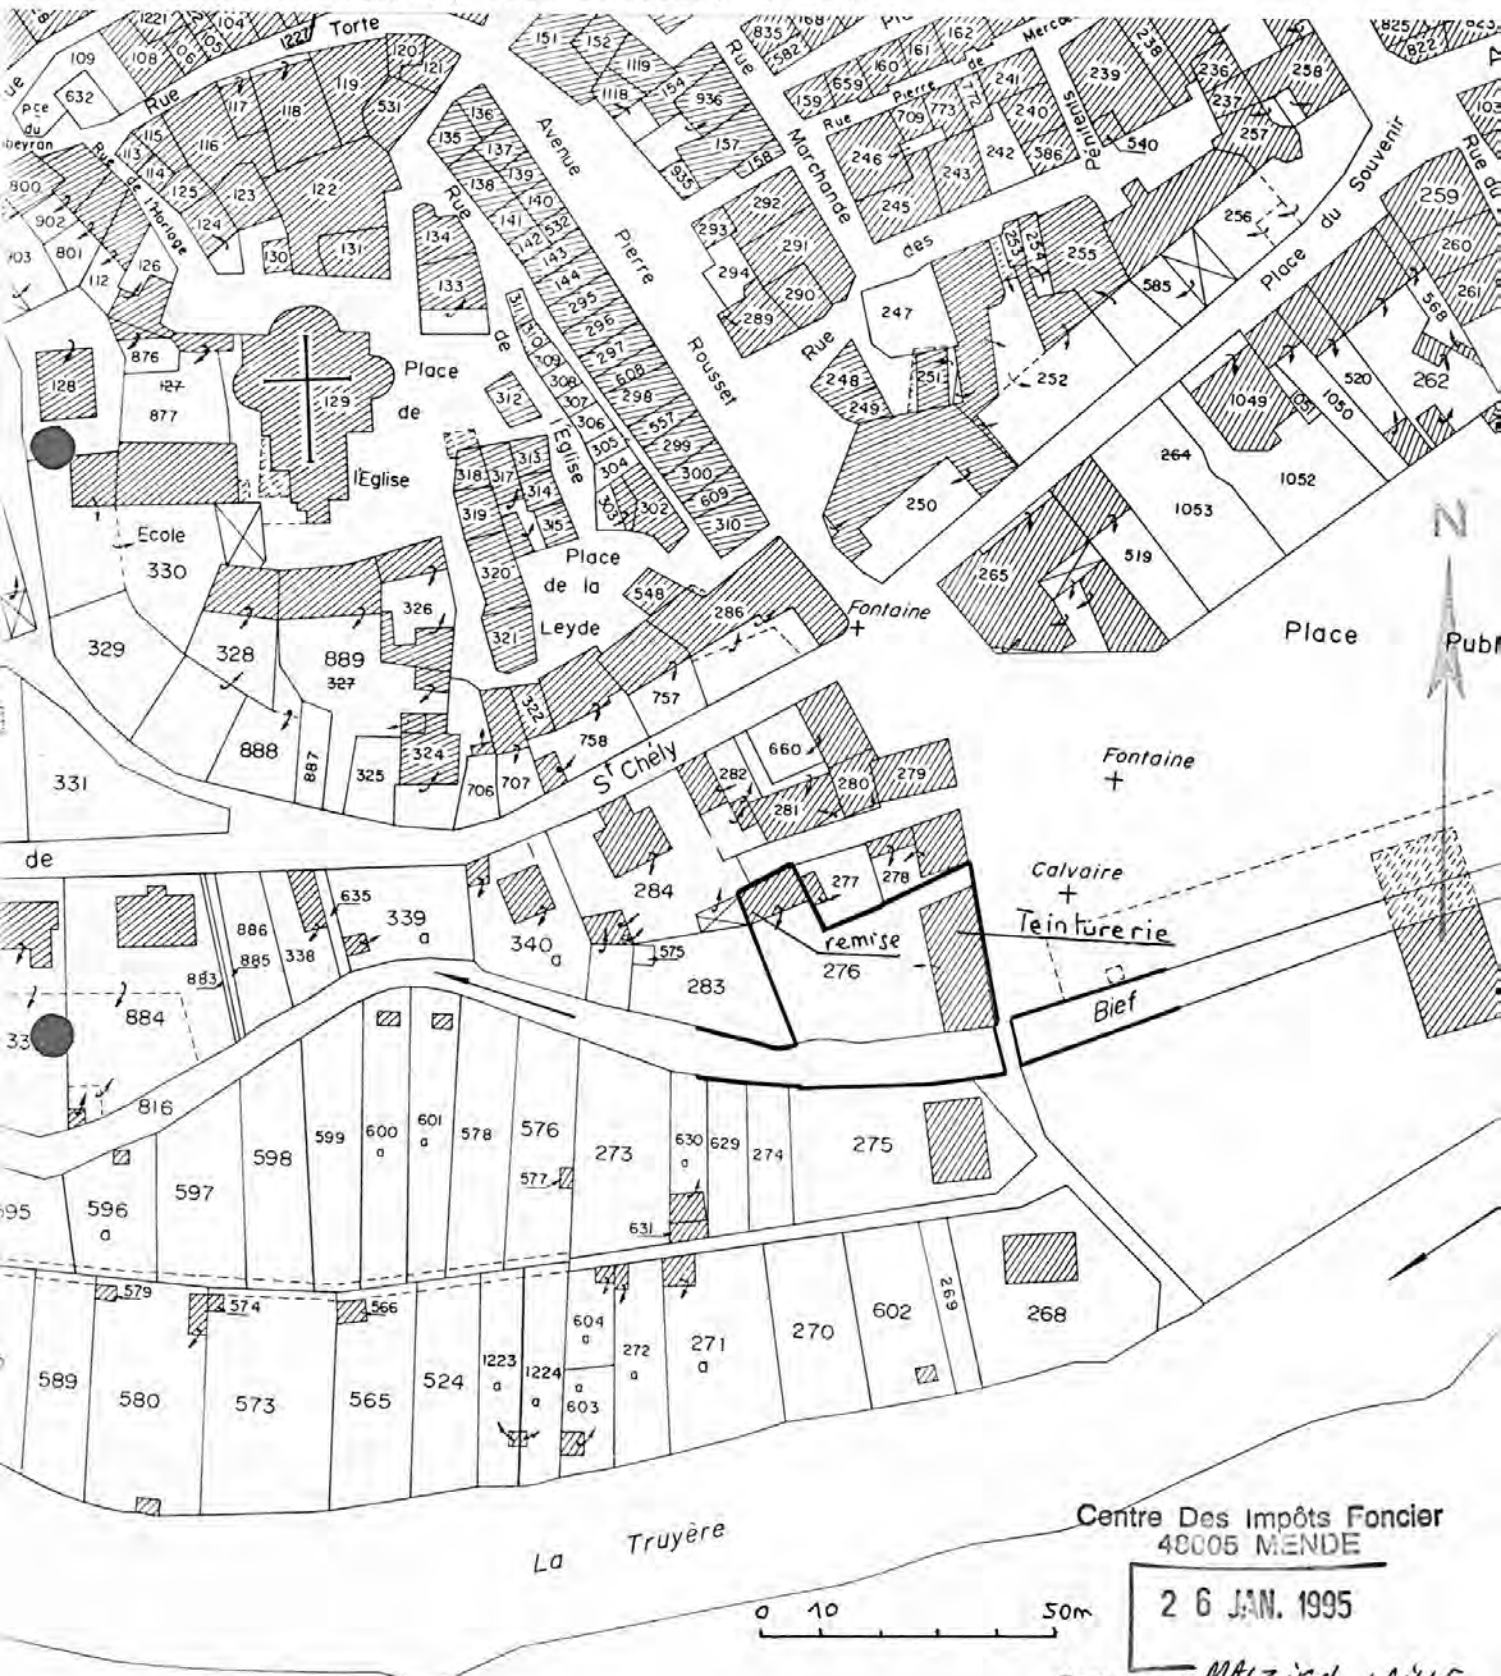

Centre Des Impôts Foncier
48006 MENDE

26 JAN. 1995

Commune : MALZIEU-VILLE
Sect : A1 Ech : 1/1250.

521
48. LE MALZIEU VILLE, Place du Foirail,
Usine de teinturerie ASTRUC.

Ann.1 : Papier à en-tête d'Alexandre Astruc.

Lettre administrative, 1939, A.D. 48, M 10314.

La Maison de la Laine

Laines brutes et lavées
Cuirs et Peaux - Chiffons

TRICOTAGE ET BONNETERIE

Fourrures pays - Martres
Renards - Putois montés

Réparation et Trans-
formation de Fourrures

LAINES A MATELAS & CONFECTION DE MATELAS

Alexandre ASTRUC

MALZIEU-VILLE (Lozère)

Gare St-Chély

Magasin de Vente et Achat à St-Chély
51, r. Théophile-Roussel (Maison Bonnefoy)

Ouvert tous les Jedis
et jours de Foire

C. P. Clermont-Fd 6627
TÉLÉPHONE N° 3
R. C. Marvejols N° 377

Malzieu, le 13 Juillet 1939



Monsieur le Préfet
de la Lozère
à Mende Lozère

Monsieur

J'ai eu la visite et il y a deux jours de M. l'Inspecteur
de Hygiène qui a voulu voir mon saloir de cuirs
et qui m'a dit qu'il me fallait demander une
autorisation pour pratiquer ce commerce. Depuis plus de
trente ans je m'occupe de ce travail, et j'ignorais
complètement cette formalité, n'ayant jamais eu
d'objection pour cela. Me conformant à la loi, je
viens prier M. le Préfet de vouloir bien m'envoyer
une autorisation à ce sujet.
En attendant veuillez agréer Monsieur mes
respectueuses salutations.

Astruc

42
pour l'inspection de la police de la ville.

48. LE MALZIEU VILLE, Place du Foirail,
Usine de teinturerie ASTRUC.

Ann.2 : Lettre administrative avec plan sommaire du bâtiment, 1939

A.D. 48, M 10314.

AC 74403

Monsieur le Préfet de la
Lozère à Mende




J'ai l'honneur de vous demander l'autorisation
de faire des cuisés verts dans le magasin que
j'occupe au Malzieu et dont je joins
D.A. un croquis sommaire de l'emplacement
de ce saloir. J'avais déjà fait une autre
demande et ce sujet le 13 courant.

En attendant satisfaction
veuillez agréer Monsieur le Préfet
mes respectueuses salutations

Alexandre Astruc
Malzieu - Vill Lozère

maison

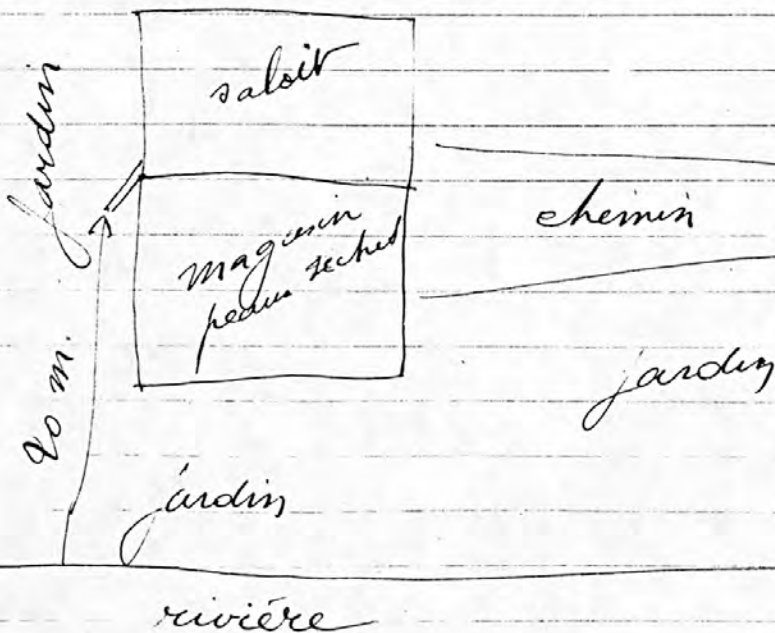

Vue générale du sud-est

Ph. Inv. M. Wienin
93 48 1021 Z



Atelier de fabrication et logement vus depuis la passerelle sur la
Truyère

Ph. Inv. M. Wienin
93 48 0962 Z

