

489

Département	: 48	0042
Aire d'étude	: LOZERE	
Commune	: LE MALZIEU VILLE	
Adresse	: FAUBOURG DU PONT	
Dénomination	: MOULIN A FARINE, FILATURE	
Précision	: FILATURE DE LAINE	
Source d'énergie	: ENERGIE HYDRAULIQUE, PRODUITE SUR PLACE	
Destinations successives et actuelles	: SCIERIE, MAISON	
Appellation et titre	: DIT MOULIN HANION, PUIS TUFFIER, PUIS LAFFONT, FILATURE CAUSSIGNAC	

Canton : LE MALZIEU VILLE

Coordonnées : LAMBERT3 X = 0678400 Y = 0284370

Cadastre : 1819 A 445, 446, 1983 A 15, 16, 1184, 1185

PROPRIETE PRIVEE

Etat de conservation : ETABLISSEMENT INDUSTRIEL DESAFFECTE

Dossier de REPERAGE DU PATRIMOINE INDUSTRIEL établi en 1993, 1994 par WIENIN M.

(C) INVENTAIRE GENERAL, 1993

HISTORIQUE

MOULIN DIT DES COMBES APPARTENANT EN 1819 A HANION JACQUES ; DEVIENT TUFFIER PAULIN PUIS LAFFONT JACQUES, FERMIER DE LA VEUVE TUFFIER ; VERS 1865 TRANSFORMATION EN FILATURE PAR CAUSSIGNAC HENRI AVEC CONSTRUCTION D'UN ATELIER UN PEU EN AVAL ET TRANSFORMATION DU MOULIN EN FOULON ; AJOUT D'UNE SCIERIE EN 1882 PUIS PLUSIEURS AGRANDISSEMENTS JUSQUE VERS 1940 ; FIN DE L'ACTIVITE INDUSTRIELLE VERS 1975 ; VENTE VERS 1990 A LA MORT DE CAUSSIGNAC PHILIPPE, ACTUELLEMENT HABITATION
1855 CHUTE D'EAU DE 1, 8 M, 6 CV, MOULIN A TROIS PAIRES DE MEULES ; 1883 UNE SCIE CIRCULAIRE

DESCRIPTION

SITUATION : EN VILLAGE , SUR LE GALASTRE

COMPOSITION D'ENSEMBLE

Parties constituantes : ATELIER DE FABRICATION, ENTREPOT INDUSTRIEL, MAGASIN INDUSTRIEL, LOGEMENT PATRONAL, CANAL

MATERIAUX

Gros oeuvre : PIERRE, MOELLON, ENDUIT

Couverture : TUILE CREUSE, ARDOISE, TUILE MECANIQUE

STRUCTURE

Dimensions : SURFACE BATIE EN M2 = 570

Vaisseaux et étages : 1 ETAGE CARRE

Couvrement : CHARPENTE EN BOIS APPARENTE

ELEVATIONS : ELEVATION ORDONNANCEE

1/10
Département : 48 LE MALZIEU VILLE
Adresse : FAUBOURG DU PONT
Dénomination : MOULIN A FARINE, FILATURE

COUVERTURE : TOIT A LONGS PANS, APPENTIS, PIGNON COUVERT

DISTRIBUTION : ESCALIER DE DISTRIBUTION EXTERIEUR, ESCALIER DROIT, EN MACONNERIE, ESCALIER INTERIEUR, ESCALIER DROIT, EN CHARPENTE

COMMENTAIRE DESCRIPTIF : ANCIEN MOULIN AVEC TOIT EN TUILE CREUSE, MURS ENDUITS, ESCALIER EXTERIEUR, ATELIER AMONT COUVERT EN TUILE MECANIQUE, MURS EN PIERRE APPARENTE, ELEVATION ORDONNANCEE, BAIES RECTANGULAIRES OBLONGUES, ESCALIER INTERIEUR, ATELIER AVAL ENDUIT, TOIT EN ARDOISE, ESCALIER EXTERIEUR, TOUS LES BATIMENTS IMPORTANTS A UN ETAGE CARRE

TYPOLOGIE : RECTANGULAIRE

431
48. LE MALZIEU VILLE, Faubourg du Pont,
Moulin HANION-Filature CAUSSIGNAC.

DOCUMENTATION

Archives

A.D. 48 :

266 P 1
267 P 9

Patentes
id.

27 S 7

Droits d'eau

Plans et matrices cadastraux de la commune du MALZIEU VILLE,
1819-1983.

Bibliographie

Annuaire de la Lozère

à partir de 1899.

- 432
48. LE MALZIEU VILLE, Faubourg du Pont,
Moulin HANION-Filature CAUSSIGNAC.
-

ILLUSTRATION

- Pl.1 : Carte de localisation de l'oeuvre.
Carte topographique à 1/25 000, I.G.N., 1983,
Le Malzieu ville - Mont Mouchet 2636 ouest.
- Pl. 2 : Plan masse et de situation.
Extrait du plan cadastral, 1986,
Section A, 1ère feuille, 1/1 250.
- Pl. 3 : Plan masse et de situation ancien (moulin).
Dossier de plainte contre le nouveau béal, 1822, conforme
au plan cadastral napoléonien, 1819, Section A, 1ère
feuille, 1/1 250, A.D. 48, 27 S 7.

493

48. LE MALZIEU VILLE, Faubourg du Pont,
Moulin HANION-Filature CAUSSIGNAC.

Photographies M. WIENIN

Planche référence 5 P (1993)

- Cliché 17 : Mur pignon Nord du moulin et élévation est de
l'atelier de filature.
18 : id.
19 : Bâtiment d'entrepôt et magasin industriel, élévation
Est.
20 : id. au fond ancien moulin.
21 : Dérivation du ruisseau de Galastre, dans le fond murs
pignons du moulin et de l'atelier de filature.

48. LE MALZIEU VILLE, Faubourg du Pont,
Moulin HANION-Filature CAUSSIGNAC.

Pl.1 : Carte de localisation de l'oeuvre.


Carte topographique à 1/25 000, I.G.N., 1983,
Le Malzieu ville - Mont Mouchet 2636 ouest.



48. LE MALZIEU VILLE, Faubourg du Pont,
Moulin HANION-Filature CAUSSIGNAC.

Pl. 3 : Plan masse et de situation ancien (moulin).

Dossier de plainte contre le nouveau béal, 1822, conforme
au plan cadastral napoléonien, 1819, Section A, 1ère
feuille, 1/500, A.D. 48, 27 S 7.

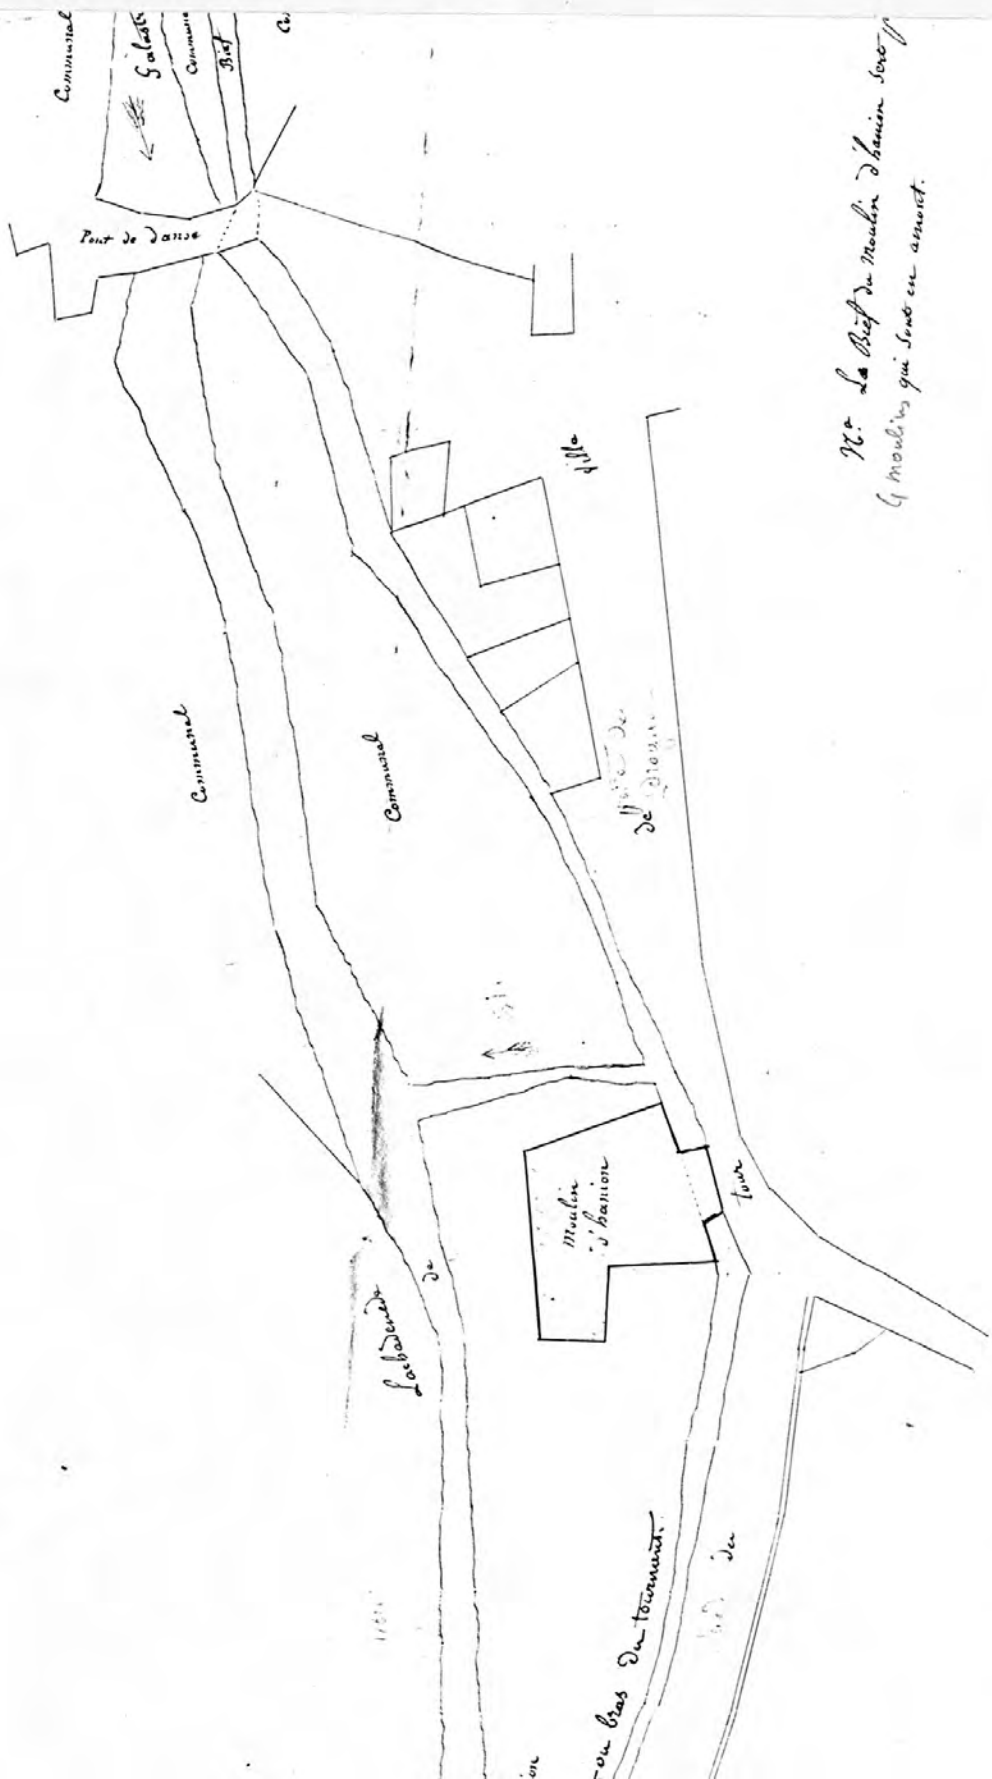

*16. La Bief du Moulin d'hanion sont
4 moulins qui sont en amont.*



*ende le 15 8 622 1822.
L. b. Demarec*

*A la part d'ignominie en état
F. M. L. d'ignominie*

437


Elévation est de l'atelier de filature

Ph.Inv.J.M.Périn
98 48 1069 X



Mur pignon nord de l'atelier de filature

Ph.Inv.J.M.Périn
98 48 1070 X

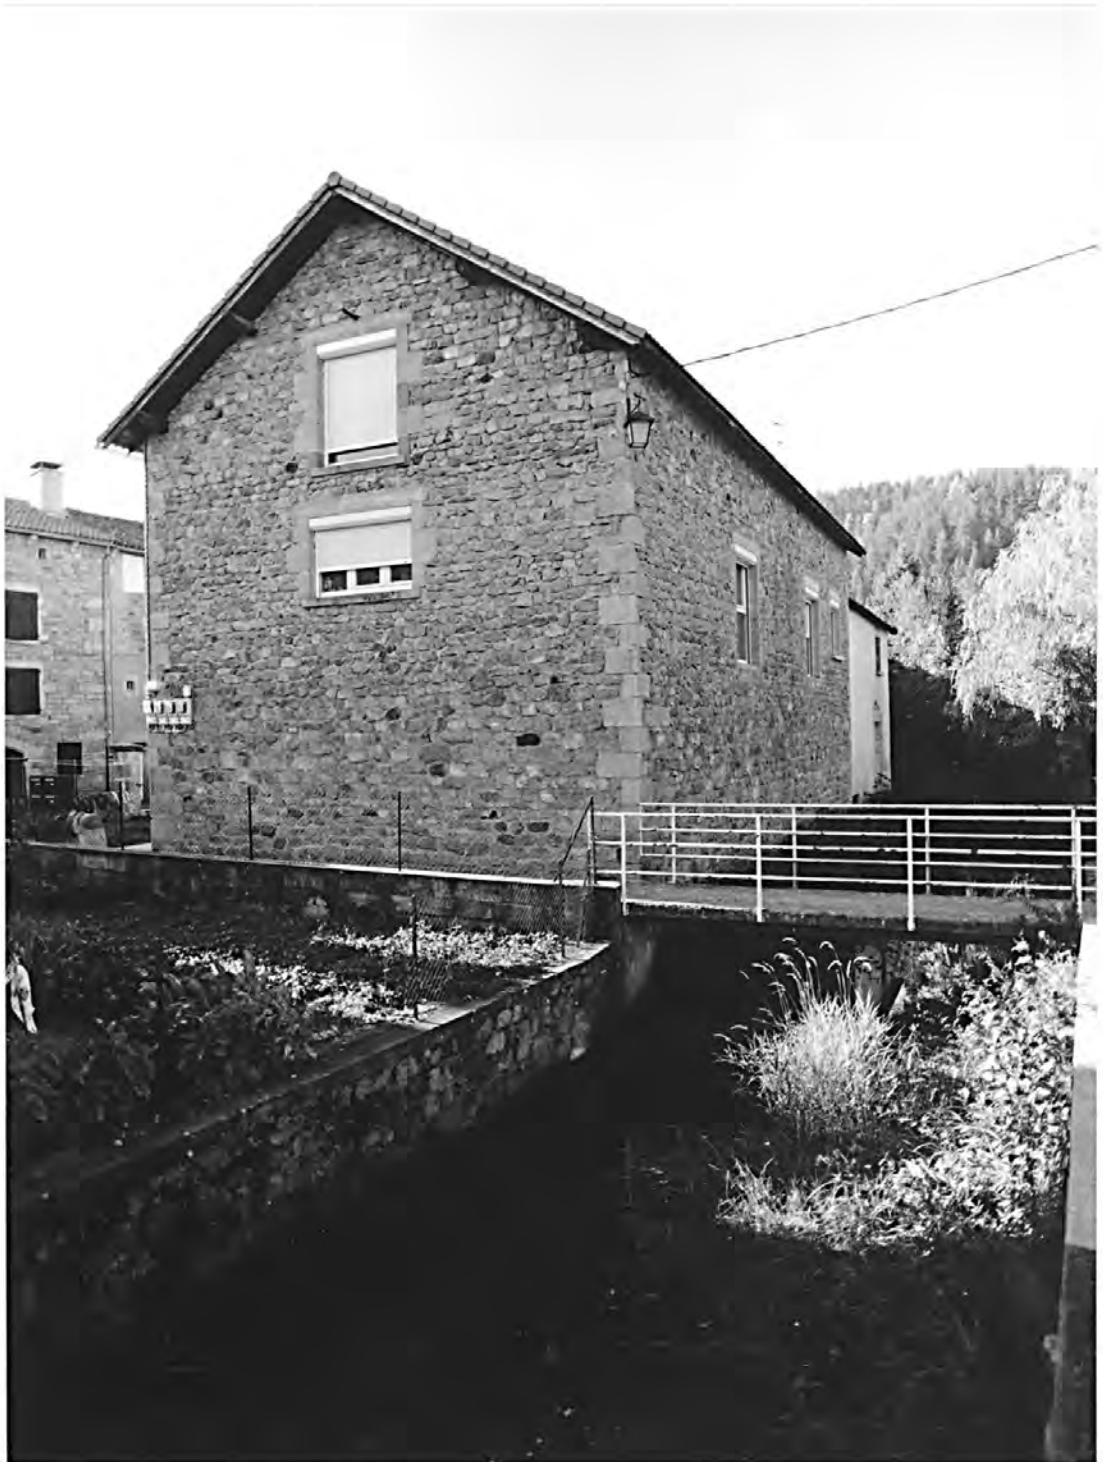

Ancien moulin

Ph.Inv.J.M.Périn
98 48 1068 X



Entrepôt et magasin industriel

Ph.Inv.J.M.Périn
98 48 1067 X



moulin d'origine et atelier de filature vus du sud-est

Ph. Inv. M. Wienin
93 48 0969 Z



Moulin d'origine

93 48 0970 Z



502
48 Le Malzieu-Ville , Pont (faubourg du)
moulin à farine ; filature moulin Hannion, puis Tuffier, puis Laffont ; filature de laine Caussignac

Entrepôt des laines

Ph. Inv. M. Wienin
93 48 0971 Z



93 48 0972 Z



503

48 Le Malzieu-Ville , Pont (faubourg du)
moulin à farine ; filature moulin Hannion, puis Tuffier, puis Laffont ; filature de laine Caussignac

Départ du canal de dérivation du Galastre et mur pignon de l'atelier

Ph. Inv. M. Wienin
93 48 0973 Z

