

385

Département : 48 0048
Aire d'étude : LOZERE
Commune : MARVEJOLS
Adresse : 4, 4 BIS ALLEE DES SOUPIRS

Dénomination : **USINE A GAZ**

Destinations successives et actuelles : BUREAU, ATELIER DE REPARATION

Appellation et titre : DITE USINE A GAZ COSME, PUIS DE LA COMPAGNIE LYONNAISE, PUIS DE LA COMPAGNIE DU BOURBONNAIS, PUIS DE LA SOCIETE LOZERIENNE

Canton : MARVEJOLS

Coordonnées : LAMBERT3 X = 0675930 Y = 0250150

Cadastre : 1833 C 791, 1983 C 99, 100

PROPRIETE PRIVEE

Etat de conservation : ETABLISSEMENT INDUSTRIEL DESAFFECTE, VESTIGES

Dossier de REPERAGE DU PATRIMOINE INDUSTRIEL établi en 1993, 1994 par WIENIN M.

(C) INVENTAIRE GENERAL, 1993

HISTORIQUE

USINE A GAZ CONSTRUITE PAR COSME, INGENIEUR, EN 1885 ; 1889 PASSE A LA CIE LYONNAISE D'ECLAIRAGE AU GAZ DES VILLES DE RODEZ ET D'AURILLAC QUI AJOUTE UN LOGEMENT DE CONTREMAITRE EN 1890 ET UN FOUR A CHAUX ; 1915 PASSAGE A LA CIE DU BOURBONNAIS ET CONSTRUCTION D'UN SECOND GAZOMETRE ; 1927 VENTE A LA SOCIETE LOZERIENNE D'ENERGIE ELECTRIQUE ET ABANDON DE LA PRODUCTION DE GAZ REMPLACE PAR LA DISTRIBUTION ELECTRIQUE, DEMOLITION DE LA PARTIE USINE ET CONSTRUCTION A LA PLACE D'ATELIERS ET DE MAGASINS DE MATERIEL ELECTRIQUE ; 1945 ELECTRICITE DE FRANCE, CONSTRUCTION DE NOUVEAUX BUREAUX VERS 1960 ; LE LOGEMENT DE CONTREMAITRE EST LA SEULE PARTIE ANCIENNE CONSERVEE, ACTUELLEMENT INEMPLOYE

DESCRIPTION

SITUATION : EN VILLE , SUR LA COLAGNE

COMPOSITION D'ENSEMBLE

Parties constituantes : LOGEMENT DE CONTREMAITRE, ATELIER DE REPARATION, BUREAU

MATERIAUX

Gros oeuvre : PIERRE, MOELLON, ENDUIT

Couverture : MICASCHISTE EN COUVERTURE

STRUCTURE

Dimensions : SURFACE BATIE EN M2 = 805

Vaisseaux et étages : 1 ETAGE CARRE

Couvrement : CHARPENTE EN BOIS APPARENTE

ELEVATIONS : ELEVATION A TRAVEES

COUVERTURE : TOIT A LONGS PANS, PIGNON COUVERT

586

Département : 48 MARVEJOLS
Adresse : 4, 4 BIS ALLEE DES SOUPIRS
Dénomination : USINE A GAZ

DISTRIBUTION : ESCALIER INTERIEUR

DECOR

Technique : SCULPTURE

Representation : LION

SUPPORT : ELEVATION DU LOGEMENT DE CONTREMAITRE, AU DESSUS DE LA PORTE COTE RUE

COMMENTAIRE DESCRIPTIF : LOGEMENT DE CONTREMAITRE ET BUREAUX RECENTS A UN ETAGE CARRE, MAGASINS ET ATELIERS DE REPARATION EN REZ DE CHAUSSEE

TYPLOGIE : RECTANGULAIRE, OCULUS

- 387
48. MARVEJOLS, 4 Allée des soupirs,
Usine à gaz COSME, Cie LYONNAISE, Sté LOZERIENNE.
-

DOCUMENTATION

Archives

A.D. 48 :

M 313

Autorisations

Plans et matrices cadastraux de la commune de
MARVEJOLS, 1819 - 1983.

Bibliographie

● ALLA R. - *Marvéjols*, éd. SAEP

- 588
48. MARVEJOLS, 4 Allée des soupirs,
Usine à gaz COSME, Cie LYONNAISE, Sté LOZERIENNE.
-

ILLUSTRATION

- Pl. 1 : Carte de localisation de l'oeuvre.
Carte topographique à 1/25 000, I.G.N.,
1991, Marvejols 2638 ouest.
- Pl. 2 : Plan masse et de situation.
Extrait du plan cadastral, 1987,
Section A, 5ème feuille, 1/1000.
- Pl. 3 : Plan ancien.
Dossier d'autorisation d'extension, 1918,
A.D. 48, M 10313.

Photographies M. WIENIN

Planche référence 5R (1993)

- Cliché 31 : Lion sculpté au dessus de la porte du logement.
32 : Logement de contremaître.

48. MARVEJOLS, 4 Allée des soupirs,
Usine à gaz COSME, Cie LYONNAISE, Sté LOZERIENNE.

Pl.1 : Carte de localisation de l'oeuvre.


Carte topographique à 1/25 000, I.G.N.,
1991, Marvejols 2638 ouest.



48. MARVEJOLS, 4 Allée des soupirs,
Usine à gaz COSME, Cie LYONNAISE, Sté LOZERIENNE.

Pl. 2 : Plan masse et de situation.

Extrait du plan cadastral, 1987,
Section C, 1ère feuille, 1/1 000.

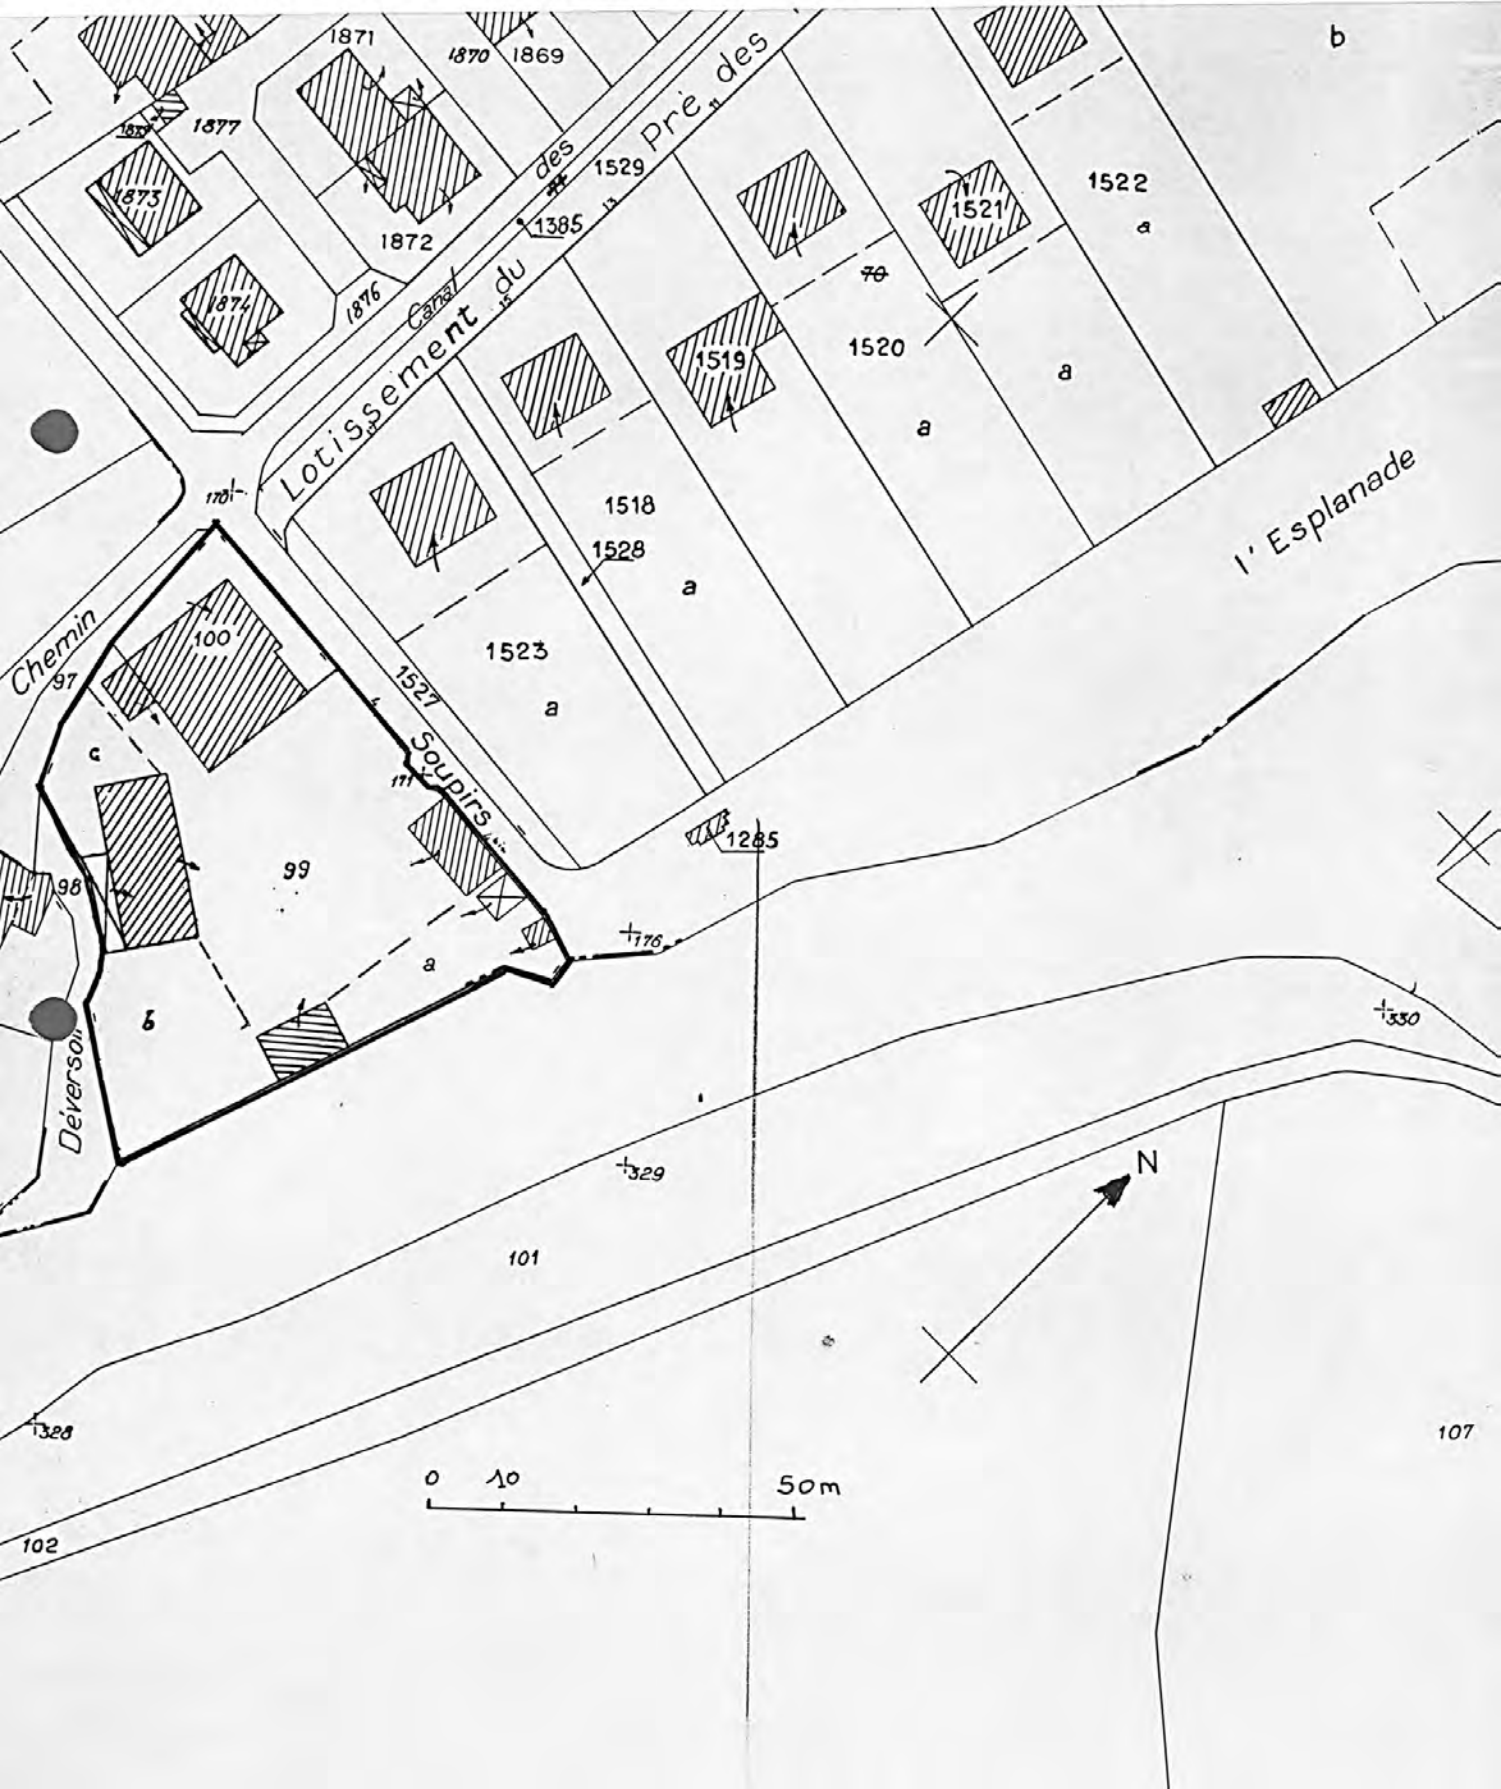


48. MARVEJOLS, 4 Allée des soupirs,
Usine à gaz COSME, Cie LYONNAISE, Sté LOZERIENNE.

Pl. 3 : Plan ancien.

Dossier d'autorisation d'extension, 1918,
A.D. 48, M 10313.

Plan général

Echelle : 5^m p.m.

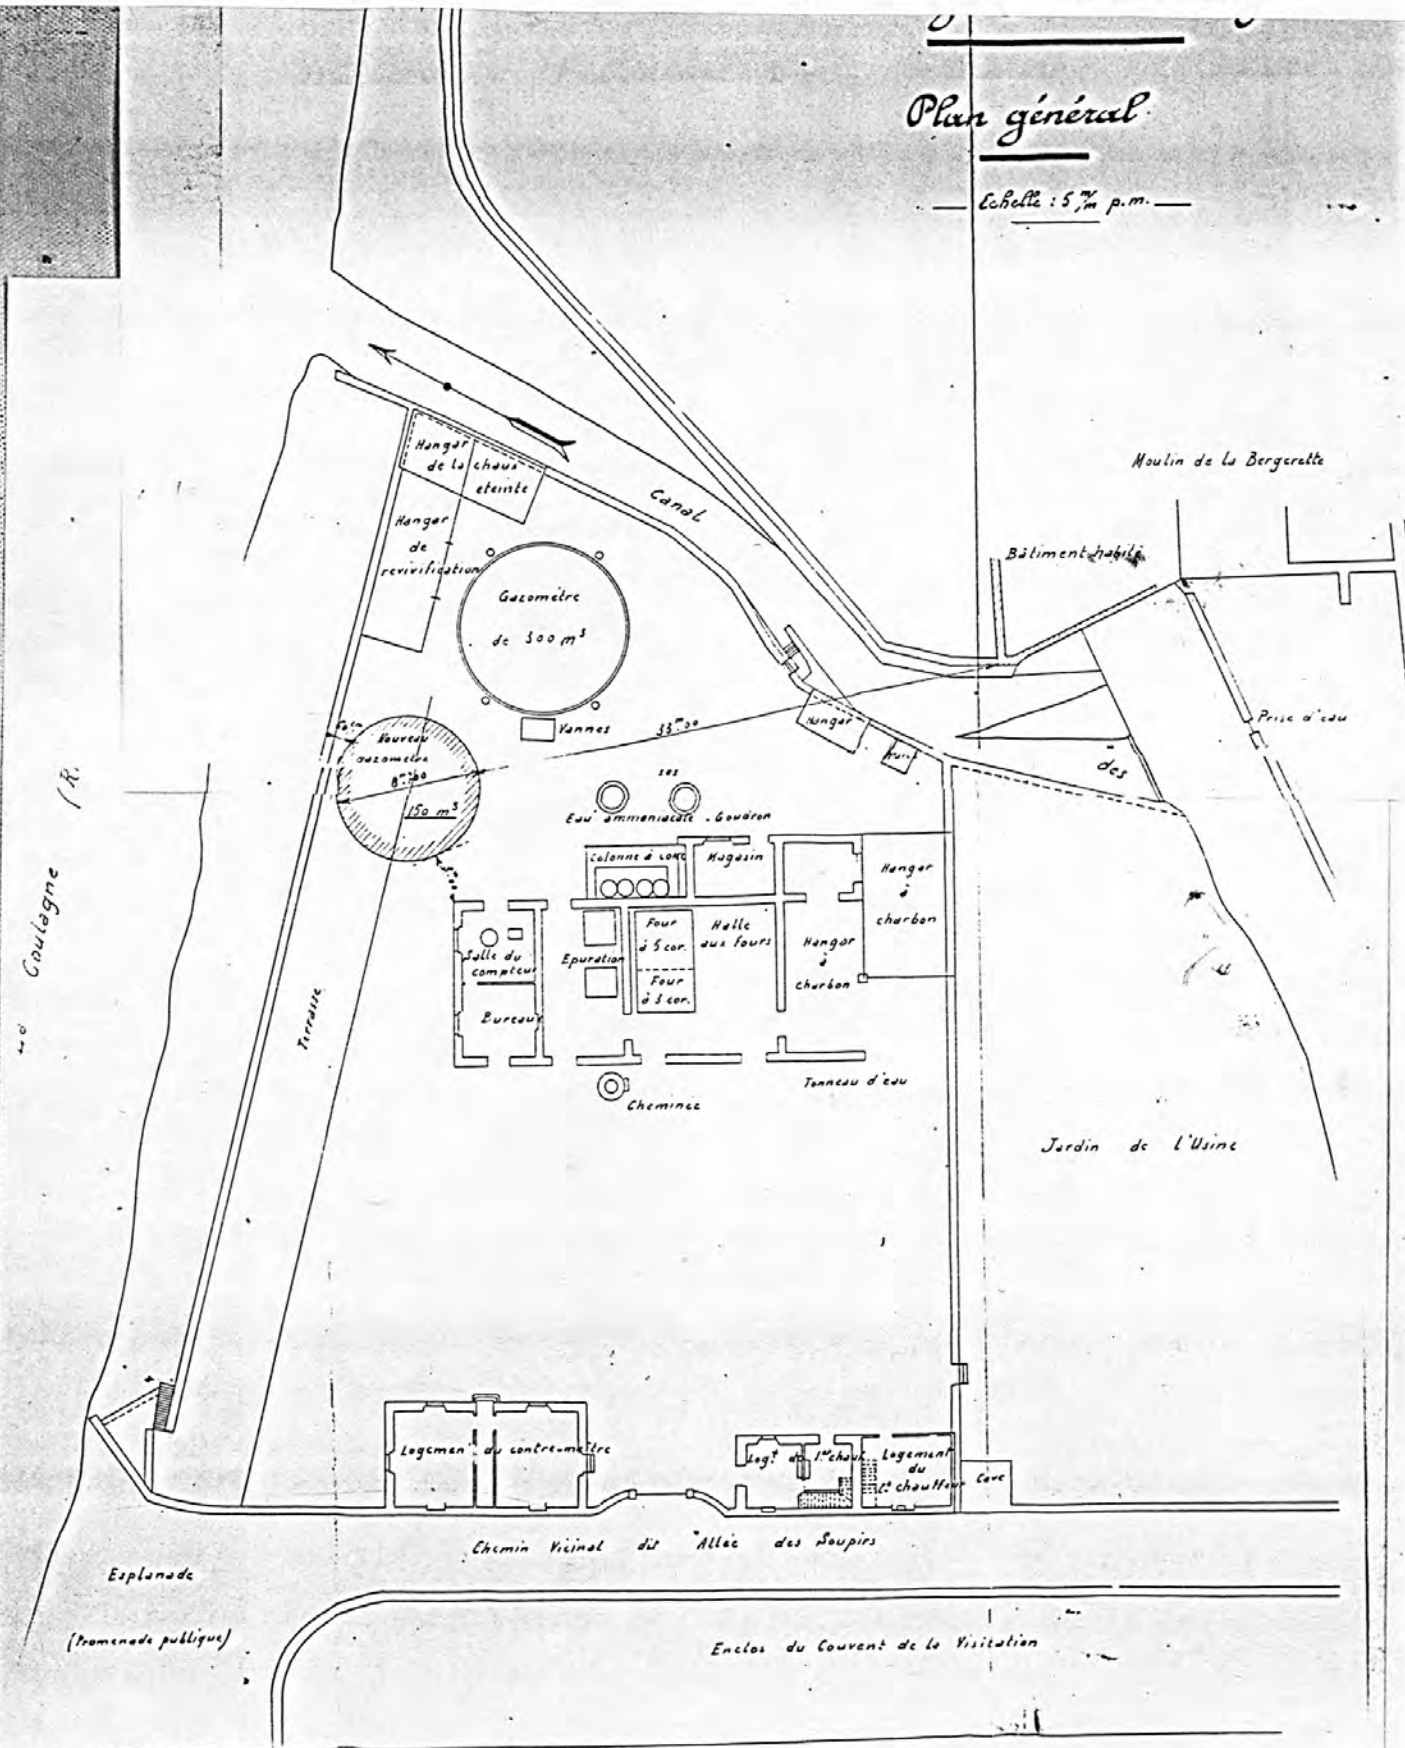

Lion sculpté, symbole de la Cie Lyonnaise, provenant de la porte de l'ancien bureau, en remploi dans le mur du nouveau bâtiment.

Ph. Inv. J.-M. Périn
98 48 1141 X



- 48 Marvejols, Soupirs (allée des) 4, 4bis
usine à gaz Cosme, puis de la Compagnie Lyonnaise, puis de la Compagnie du Bourbonnais, puis
de la Compagnie Lozérienne

anciens bureaux avec logement du gardien à l'étage - rouleaux de
câble

Ph. Inv. M. Wienin
93 48 1014 Z

