

633

Département	: 48	0053
Aire d'étude	: LOZERE	
Commune	: MARVEJOLS	
Adresse	: IMPASSE ABBE DE BORN	
Dénomination	: <b>BRASSERIE</b>	
Destinations successives et actuelles	: GRANGE, ATELIER, IMMEUBLE	
Appellation et titre	: DITE BRASSERIE JULIEN, PUIS VIGNE, PUIS RESSOUCHE	

---

Canton : MARVEJOLS

Coordonnées : LAMBERT3 X = 0675450 Y = 0251050

Cadastre : 1828 C 216, 1983 C 712 A 720, 723

PROPRIETE PRIVEE

Etat de conservation : ETABLISSEMENT INDUSTRIEL DESAFFECTE, RESTAURE

Dossier de REPERAGE DU PATRIMOINE INDUSTRIEL établi en 1993, 1994 par WIENIN M.

(C) INVENTAIRE GENERAL, 1993

---

## HISTORIQUE

BRASSERIE CONSTRUITE EN 1859 PAR JULIEN ANTOINE ; REDUCTION EN 1866 AVEC CONVERSION PARTIELLE EN MAISON ET EN BATIMENT RURAL ; PARTIE INDUSTRIELLE TRANSFORMEE EN ATELIER DE TISSAGE ARTISANAL VERS 1885 ; ACTUELLEMENT IMMEUBLE

## DESCRIPTION

SITUATION : EN VILLE

COMPOSITION D'ENSEMBLE

Parties constituant : ATELIER DE FABRICATION, LOGEMENT PATRONAL

MATERIAUX

Gros oeuvre : PIERRE, MOELLON, ENDUIT

Couverture : SCHISTE EN COUVERTURE

STRUCTURE

Dimensions : SURFACE BATIE EN M2 = 500

Vaisseaux et étages : 2 ETAGES CARRES, ETAGE DE COMBLE

Couvrement : CHARPENTE EN BOIS APPARENTE

COUVERTURE : TOIT A LONGS PANS, APPENTIS, PIGNON COUVERT, DEMI CROUPE

DISTRIBUTION : ESCALIER DE DISTRIBUTION EXTERIEUR, ESCALIER DROIT, EN MACONNERIE, ESCALIER INTERIEUR, ESCALIER DROIT, EN CHARPENTE

COMMENTAIRE DESCRIPTIF : TOITS A LONGS PANS A PIGNONS COUVERTS SAUF DEMI CROUPE ET APPENTIS A L'EXTREMITE EST, ACCES AU 1ER ETAGE PAR DEUX ESCALIERS EXTERIEURS, AUX ETAGES SUPERIEURS PAR ESCALIERS INTERIEURS

TYPOLOGIE : RECTANGULAIRE

48. MARVEJOLS, Impasse Abbé de Born,  
Brasserie JULIEN puis VIGNE puis RESSOUCHE.
- 

DOCUMENTATION

Archives

A.D. 48 :

266 P 4

Patentes

Plans et matrices cadastraux de la commune de  
MARVEJOLS, 1819 - 1983.

Bibliographie

48. MARVEJOLS, Impasse Abbé de Born,  
Brasserie JULIEN puis VIGNE puis RESSOUCHE.
- 

#### ILLUSTRATION

Pl.1 : Carte de localisation de l'oeuvre.  
Carte topographique à 1/25 000, I.G.N.,  
1991, Marvejols 2638 ouest.

Pl. 2 : Plan masse et de situation.  
Extrait du plan cadastral, 1987,  
Section C, 5ème feuille, 1/1 000.

Photographies M. WIENIN

Planche référence 5 Q (1993)

35 : Pignon sud-est.

36 : Elévation Nord-Est sur rue Abbé de Born.

Planche référence 5 R (1993)

24 : Bâtiment est, élévation SO sur cour.

25 : Bâtiment Nord, élévation sud sur cour.



672  
48. MARVEJOLS, Impasse Abbé de Born,  
Brasserie JULIEN puis VIGNE puis RESSOUCHE.

Pl.1 : Carte de localisation de l'oeuvre.


Carte topographique à 1/25 000, I.G.N.,  
1991, Marvejols 2638 ouest.



643  
48. MARVEJOLS, Impasse Abbé de Born,  
Brasserie JULIEN puis VIGNE puis RESSOUCHE.

Pl. 2 : Plan masse et de situation.

Extrait du plan cadastral, 1987,  
Section C, 5ème feuille, 1/1 000.

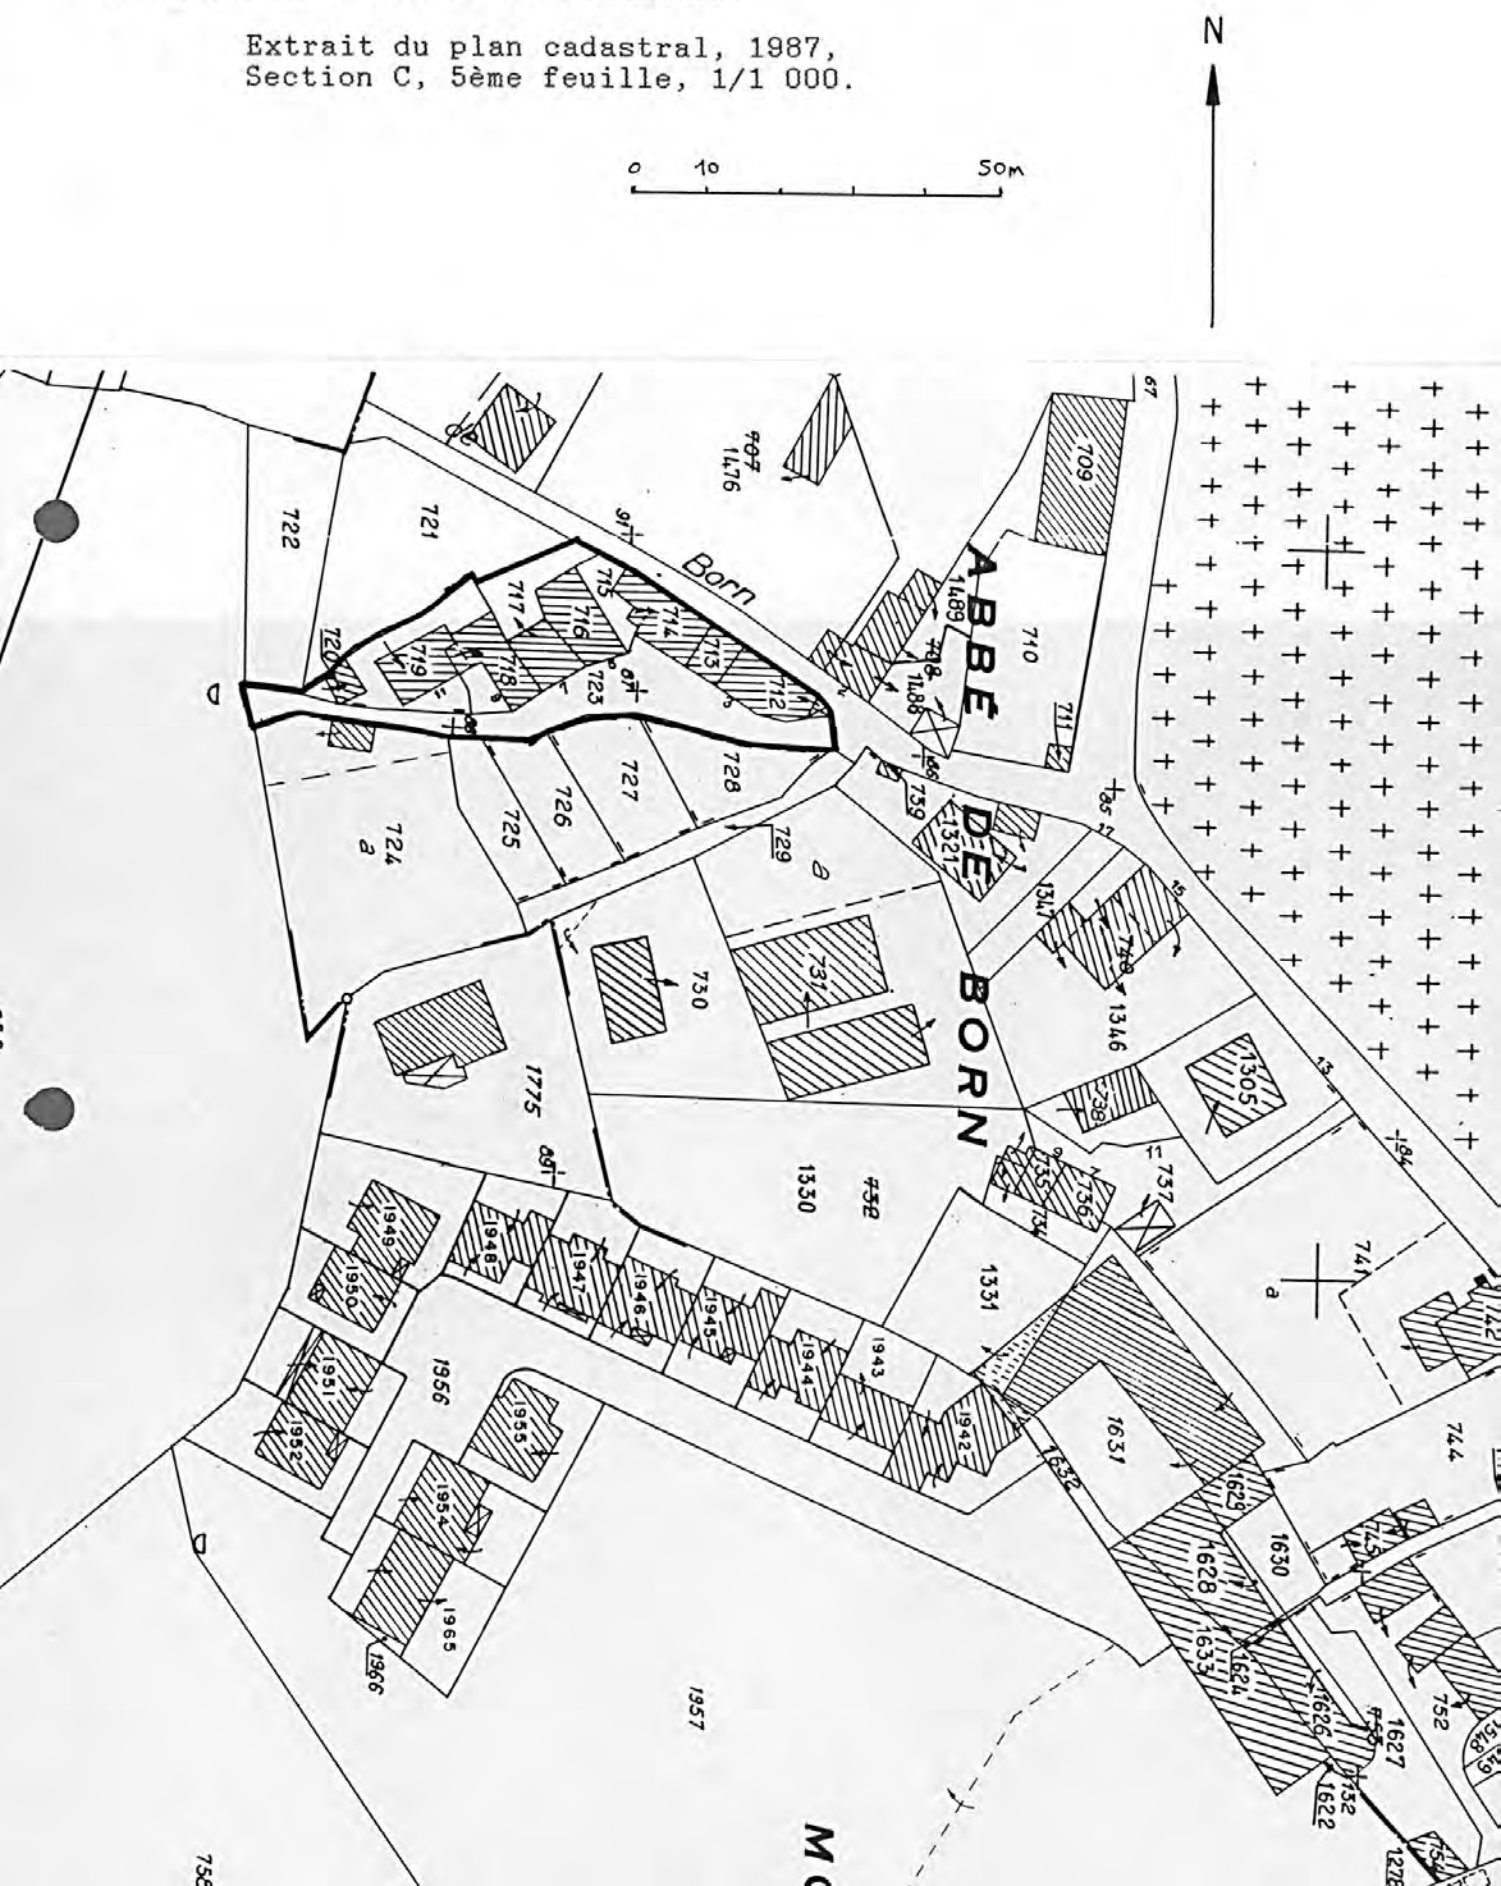

Elévation est

Ph. Inv. M. Wienin  
93 48 0963 Z

