

103/7

Département	: 48	0065
Aire d'étude	: LOZERE	
Commune	: MENDE	
Adresse	: 24 A 26 FAUBOURG SAINT GERVAIS	
Dénomination	: BRASSERIE	
Source d'énergie	: ENERGIE ANIMALE, PRODUITE SUR PLACE	
Destinations successives et actuelles	: MAISON	
Appellation et titre	: DITE BRASSERIE BOISSIER, PUIS MOUTET	

Canton : MENDE

Coordonnées : LAMBERT3 X = 0692700 Y = 0246350

Cadastre : 1826 D 431, 432, 1983 AO 58, AP 199 A 201

PROPRIETE PRIVEE

Etat de conservation : ETABLISSEMENT INDUSTRIEL DESAFFECTE

Dossier de REPERAGE DU PATRIMOINE INDUSTRIEL établi en 1993, 1994 par WIENIN M.

(C) INVENTAIRE GENERAL, 1993

HISTORIQUE

BRASSERIE CONSTRUITE EN 1852 PAR BOISSIER CAMILLE ET ETIENNE A COTE D'UNE MAISON PLUS ANCIENNE ET D'UNE SOURCE ABONDANTE, ENERGIE MECANIQUE FOURNIE PAR UN MULET ; EXPLOITEE PAR LA FAMILLE BOISSIER JUSQUE VERS 1880, PUIS PAR DES LOCATAIRES ; AGRANDISSEMENTS EN 1903, ECURIE EN 1916, 1921 ET NOUVEAU LOGEMENT PATRONAL EN 1933 ; 1920 VENTE A MOUTET AUGUSTE QUI PREND LA DIRECTION DE LA BRASSERIE ; 1938 S.A. DE BRASSERIE MOUTET ; PRODUCTION ARRETEE VERS 1955 ; ACTUELLEMENT TROIS MAISONS PARTICULIERES

DESCRIPTION

SITUATION : ISOLE

COMPOSITION D'ENSEMBLE

Parties constituantes : ATELIER DE FABRICATION, REMISE, ECURIE, LOGEMENT PATRONAL

MATERIAUX

Gros oeuvre : CALCAIRE, MOELLON

Couverture : MICASCHISTE EN COUVERTURE

STRUCTURE

Dimensions : SURFACE BATIE EN M2 = 480

Vaisseaux et étages : 1 ETAGE CARRE, ETAGE DE SOUBASSEMENT, COMBLE A SURCROIT

COUVERTURE : TOIT A LONGS PANS, CROUPE, PIGNON COUVERT

1035
48. MENDE, 24 à 26 Faubourg St Gervais,
Brasserie BOISSIER, puis MOUTET.

DOCUMENTATION

Archives

A.D. 48 :

266 P 5

Patentes

Plans et matrices cadastraux de la commune de
MENDE, 1826 -1983.

Bibliographie

48. MENDE, 24 à 26 Faubourg St Gervais,
Brasserie BOISSIER, puis MOUTET.

ILLUSTRATION

- Pl.1 : Carte de localisation de l'oeuvre.
Carte topographique à 1/25 000, I.G.N.,
1991, Mende 2638 Est,
- Pl. 2 : Plan masse et de situation (1ère partie).
Extrait du plan cadastral, 1983,
Section AP, 1/1000.
- Pl. 3 : Plan masse et de situation (suite).
Extrait du plan cadastral, 1983, Section AO, 1/2000.

48. MENDE, 24 à 26 Faubourg St Gervais,
Brasserie BOISSIER, puis MOUTET.

Pl.1 : Carte de localisation de l'oeuvre.


Carte topographique à 1/25 000, I.G.N.,
1991, Mende 2638 Est, légèrement agrandie.



1038
48. MENDE, 24 à 26 Faubourg St Gervais,
Brasserie BOISSIER, puis MOUTET.

Pl. 2 : Plan masse et de situation (1ère partie).

Extrait du plan cadastral, 1983,
Section AP, 1/1000.

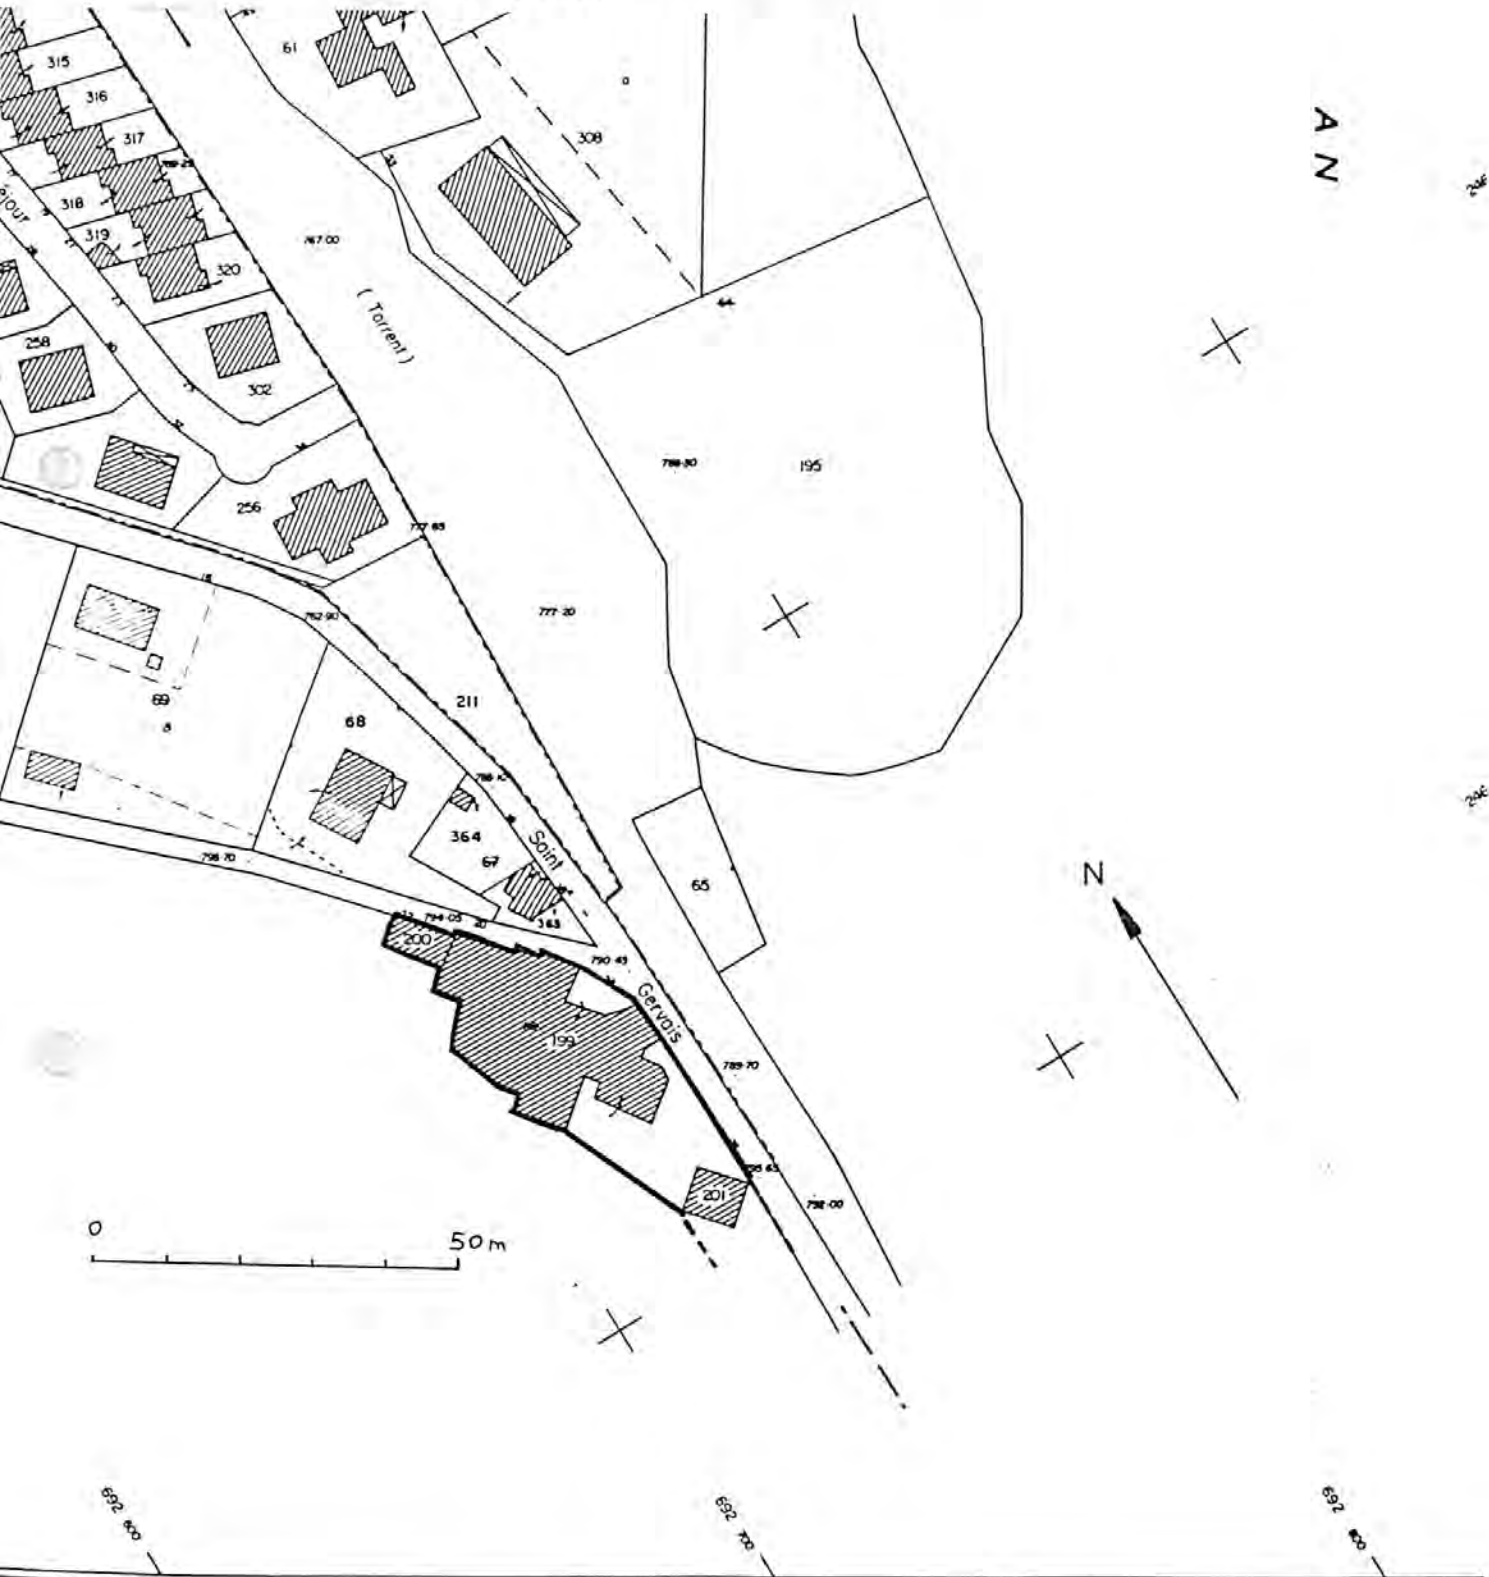

Feuille renouvelée pour 19

Edition à jour pour 19


48 0 095 MENDE

1039

48. MENDE, 24 à 26 Faubourg St Gervais,
Brasserie BOISSIER, puis MOUTET.

Pl. 3 : Plan masse et de situation (suite).

Extrait du plan cadastral, 1983, Section A0, 1/2000.

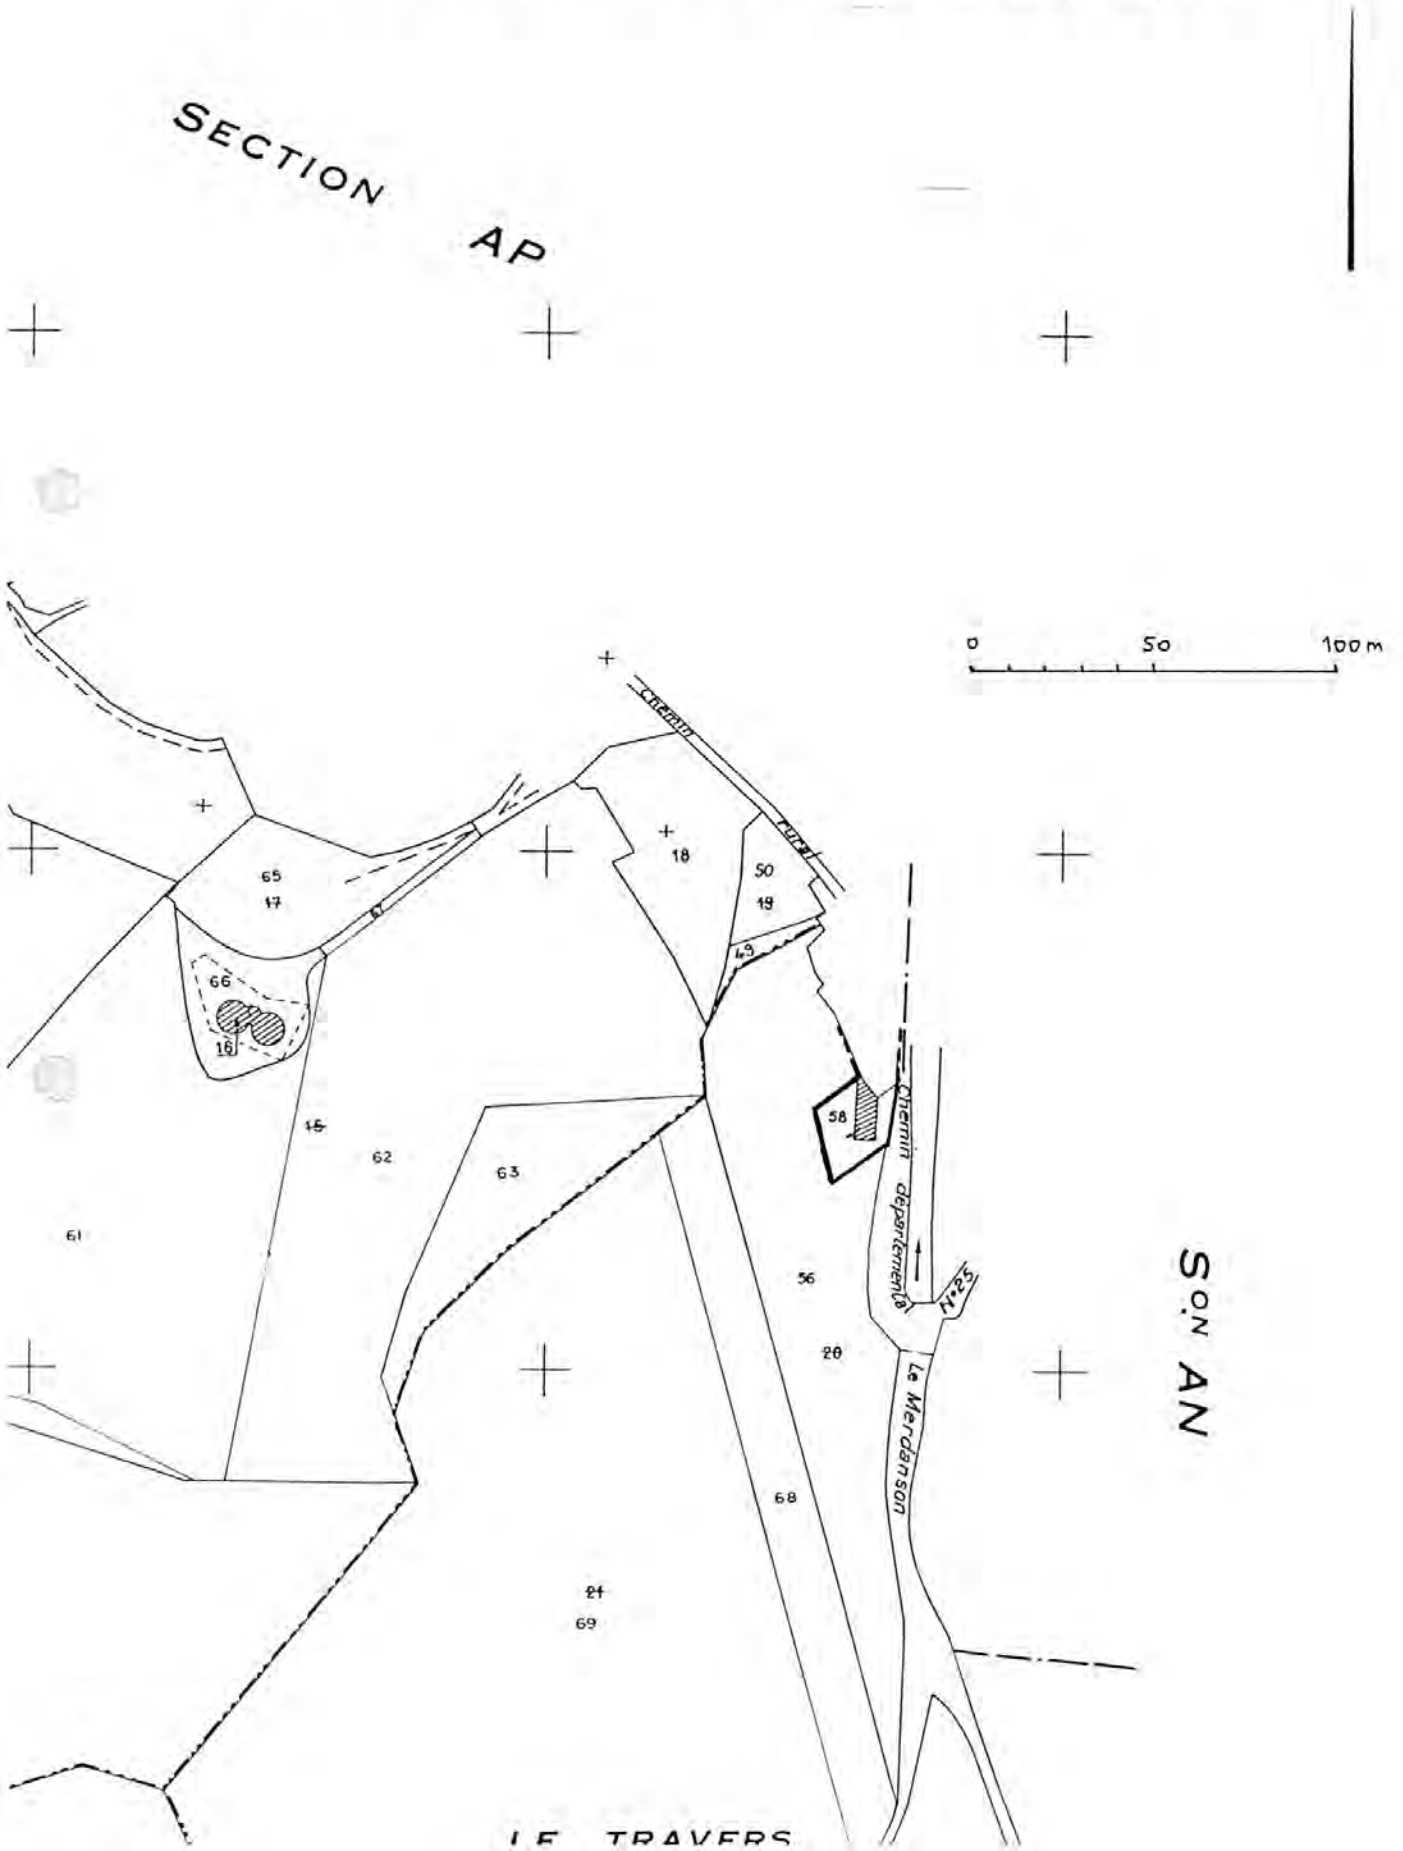

Vue générale plongeante, de l'est

Ph. Inv. J.-M. Périn
98 48 1358 X



Elévations nord-est

Ph. Inv. J.-M. Périn
98 48 1359 X



Elévations sud-est

Ph. Inv. J.-M. Périn
98 48 1360 X



Cour sud-ouest

Ph. Inv. J.-M. Périn
98 48 1361 X

