

Département : 48 0066
Aire d'étude : LOZERE
Commune : MENDE
Adresse : 20BIS AVENUE DES GORGES DU TARN
Dénomination : MOULIN A FARINE, MOULIN A FOULON, FILATURE, USINE DE TEINTURERIE
Précision : FILATURE DE LAINE
Source d'énergie : ENERGIE HYDRAULIQUE, PRODUITE SUR PLACE
Destinations successives et actuelles : SCIERIE, ATELIER, MAGASIN DE COMMERCE, MAISON
Appellation et titre : DIT MOULIN BOURILLON, PUIS FILATURE BOURILLON, PUIS MELY, PUIS SCIERIE JORY

Canton : MENDE

Coordonnées : LAMBERT3 X = 0691640 Y = 0246930

Cadastre : 1826 D 602, 603, 606, 607, 1983 BC 41, 42, 287, 360, 446, 452

PROPRIETE PRIVEE

Etat de conservation : ETABLISSEMENT INDUSTRIEL DESAFFECTE, RESTAURE

Dossier de REPERAGE DU PATRIMOINE INDUSTRIEL établi en 1993, 1994 par WIENIN M.

(C) INVENTAIRE GENERAL, 1993

HISTORIQUE

MOULIN CEREAALIER ET MOULIN A FOULON ATTESTES EN 1826 A L'ORIGINE DU CADASTRE APPARTENANT A BOURILLON FRANCOIS, NEGOCIANT TEXTILE ; FILATURE CONSTRUITE VERS 1838, COMPLETEE PAR UN ATELIER DE FORGE EN 1839, UNE MAISON EN 1843, UN MAGASIN EN 1852, UN ATELIER DE TEINTURE EN 1858 ET UN BUREAU EN 1878 ; 1913 INCENDIE ET VENTE A VIDAL QUI UTILISE COMME MAGASIN DE MATERIAUX PUIS EN 1922 A JORY, TRANSFORMATION EN SCIERIE QUI FONCTIONNE JUSQU'EN 1952 ; ACTUELLEMENT LES ANCIENS MOULINS ET L'ATELIER DE TISSAGE SONT TRANSFORMES EN HABITATIONS, LES ATELIERS ANNEXES, L'ECURIE ET LE LOGEMENT DE CONTREMAITRE EN ATELIER DE PLOMBIER ET APRES AGRANDISSEMENT EN MAGASIN DE MATERIEL DE VIDEO ET ELECTROMENAGER
CHUTE D'EAU DE 3 M ET 250 LITRES PAR SECONDE SOIT 10 CV ; 1849 9 TOURS DE 160 BROCHES SOIR 1440 ; 1856 12 TOURS SOIT 1920 BROCHES ; 1869 960 BROCHES, FOULON A 3 MACHINES ; 1881 640 PUIS 800 BROCHES ET 50 BROCHES A RETORDRE

DESCRIPTION

SITUATION : EN VILLE , SUR LE LOT

COMPOSITION D'ENSEMBLE

Parties constituantes : ATELIER DE FABRICATION, LOGEMENT PATRONAL, LOGEMENT DE CONTREMAITRE, CANAL, ECURIE, BUREAU

MATERIAUX

Gros oeuvre : CALCAIRE, MOELLON, ESSENTAGE DE MATERIAU SYNTHETIQUE

Couverture : MICASCHISTE EN COUVERTURE, CIMENT AMIANTE EN COUVERTURE, MATERIAU SYNTHETIQUE EN COUVERTURE

913

Département : 48 MENDE
Adresse : 20BIS AVENUE DES GORGES DU TARN
Dénomination : MOULIN A FARINE, MOULIN A FOULON, FILATURE, USINE DE TEINTURERIE

STRUCTURE

Dimensions : SURFACE BATIE EN M2 = 890

Vaisseaux et étages : 2 ETAGES CARRES, 2 ETAGES DE SOUBASSEMENT, ETAGE DE COMBLE

Couvrement : CHARPENTE EN BOIS APPARENTE

ELEVATIONS : ELEVATION A TRAVEES

COUVERTURE : TOIT A LONGS PANS, PIGNON COUVERT

DISTRIBUTION : ESCALIER DE DISTRIBUTION EXTERIEUR, ESCALIER DROIT, EN MACONNERIE, ESCALIER INTERIEUR, ESCALIER TOURNANT, EN CHARPENTE

COMMENTAIRE DESCRIPTIF : BATIMENTS A UN ETAGE CARRE ET UN ETAGE DE COMBLE SAUF CELUI DE L'ATELIER DE FILAGE A DEUX ETAGES CARRES, TOITS EN LAUZES DE MICASCHISTE SAUF ANCIEN MOULIN DEvenu LOGEMENT PATRONAL EN BITUME FACON ARDOISE, COTE SUD ECURIE ET LOGEMENT DE CONTREMAITRE A DEUX ETAGES DE SOUBASSEMENT ET UN ETAGE DE COMBLE, TOIT EN CIMENT AMIANTE. ESSENTAGE DE MATERIAU SYNTHETIQUE SUR LA PARTIE OUEST DEvenu MAGASIN, TOUTES LES BAIES RECTANGULAIRES SAUF LA PORTE DE L'ECURIE EN ARC SEGMENTAIRE

TYPOLOGIE : RECTANGULAIRE, ARC SEGMENTAIRE

0

311
48. MENDE, 20 bis Avenue des Gorges du Tarn
Moulin puis Filature BOURILLON puis MELY.

DOCUMENTATION

Archives

A.D. 48 :

I Fi 74

Iconographie

266 P 3

Patentes

266 P 5

"

Plans et matrices cadastraux de la commune de
MENDE, 1826 -1983.

915
48. MENDE, 20 bis Avenue des Gorges du Tarn,
Moulin puis Filature BOURILLON puis MELY.

ILLUSTRATION

Pl.1 : Carte de localisation de l'oeuvre.
Carte topographique à 1/25 000, I.G.N.,
1991, Mende 2638 Est,

Pl. 2 : Plan masse et de situation (1ère partie).
Extrait du plan cadastral, 1983,
Section AP, 1/1000.

48. MENDE, 20 bis Avenue des Gorges du Tarn,
Moulin puis Filature BOURILLON puis MELY.

Pl.1 : Carte de localisation de l'oeuvre.

Carte topographique à 1/25 000, I.G.N.,
1991, Mende 2638 Est, légèrement agrandie.




48. MENDE, 20 bis Avenue des Gorges du Tarn,
Moulin puis Filature BOURILLON puis MELY.

Pl. 2 : Plan masse et de situation.

Extrait du plan cadastral, 1983,
Section BC, 1/1000 x 0,7 = 1/1440.

0 50 100m

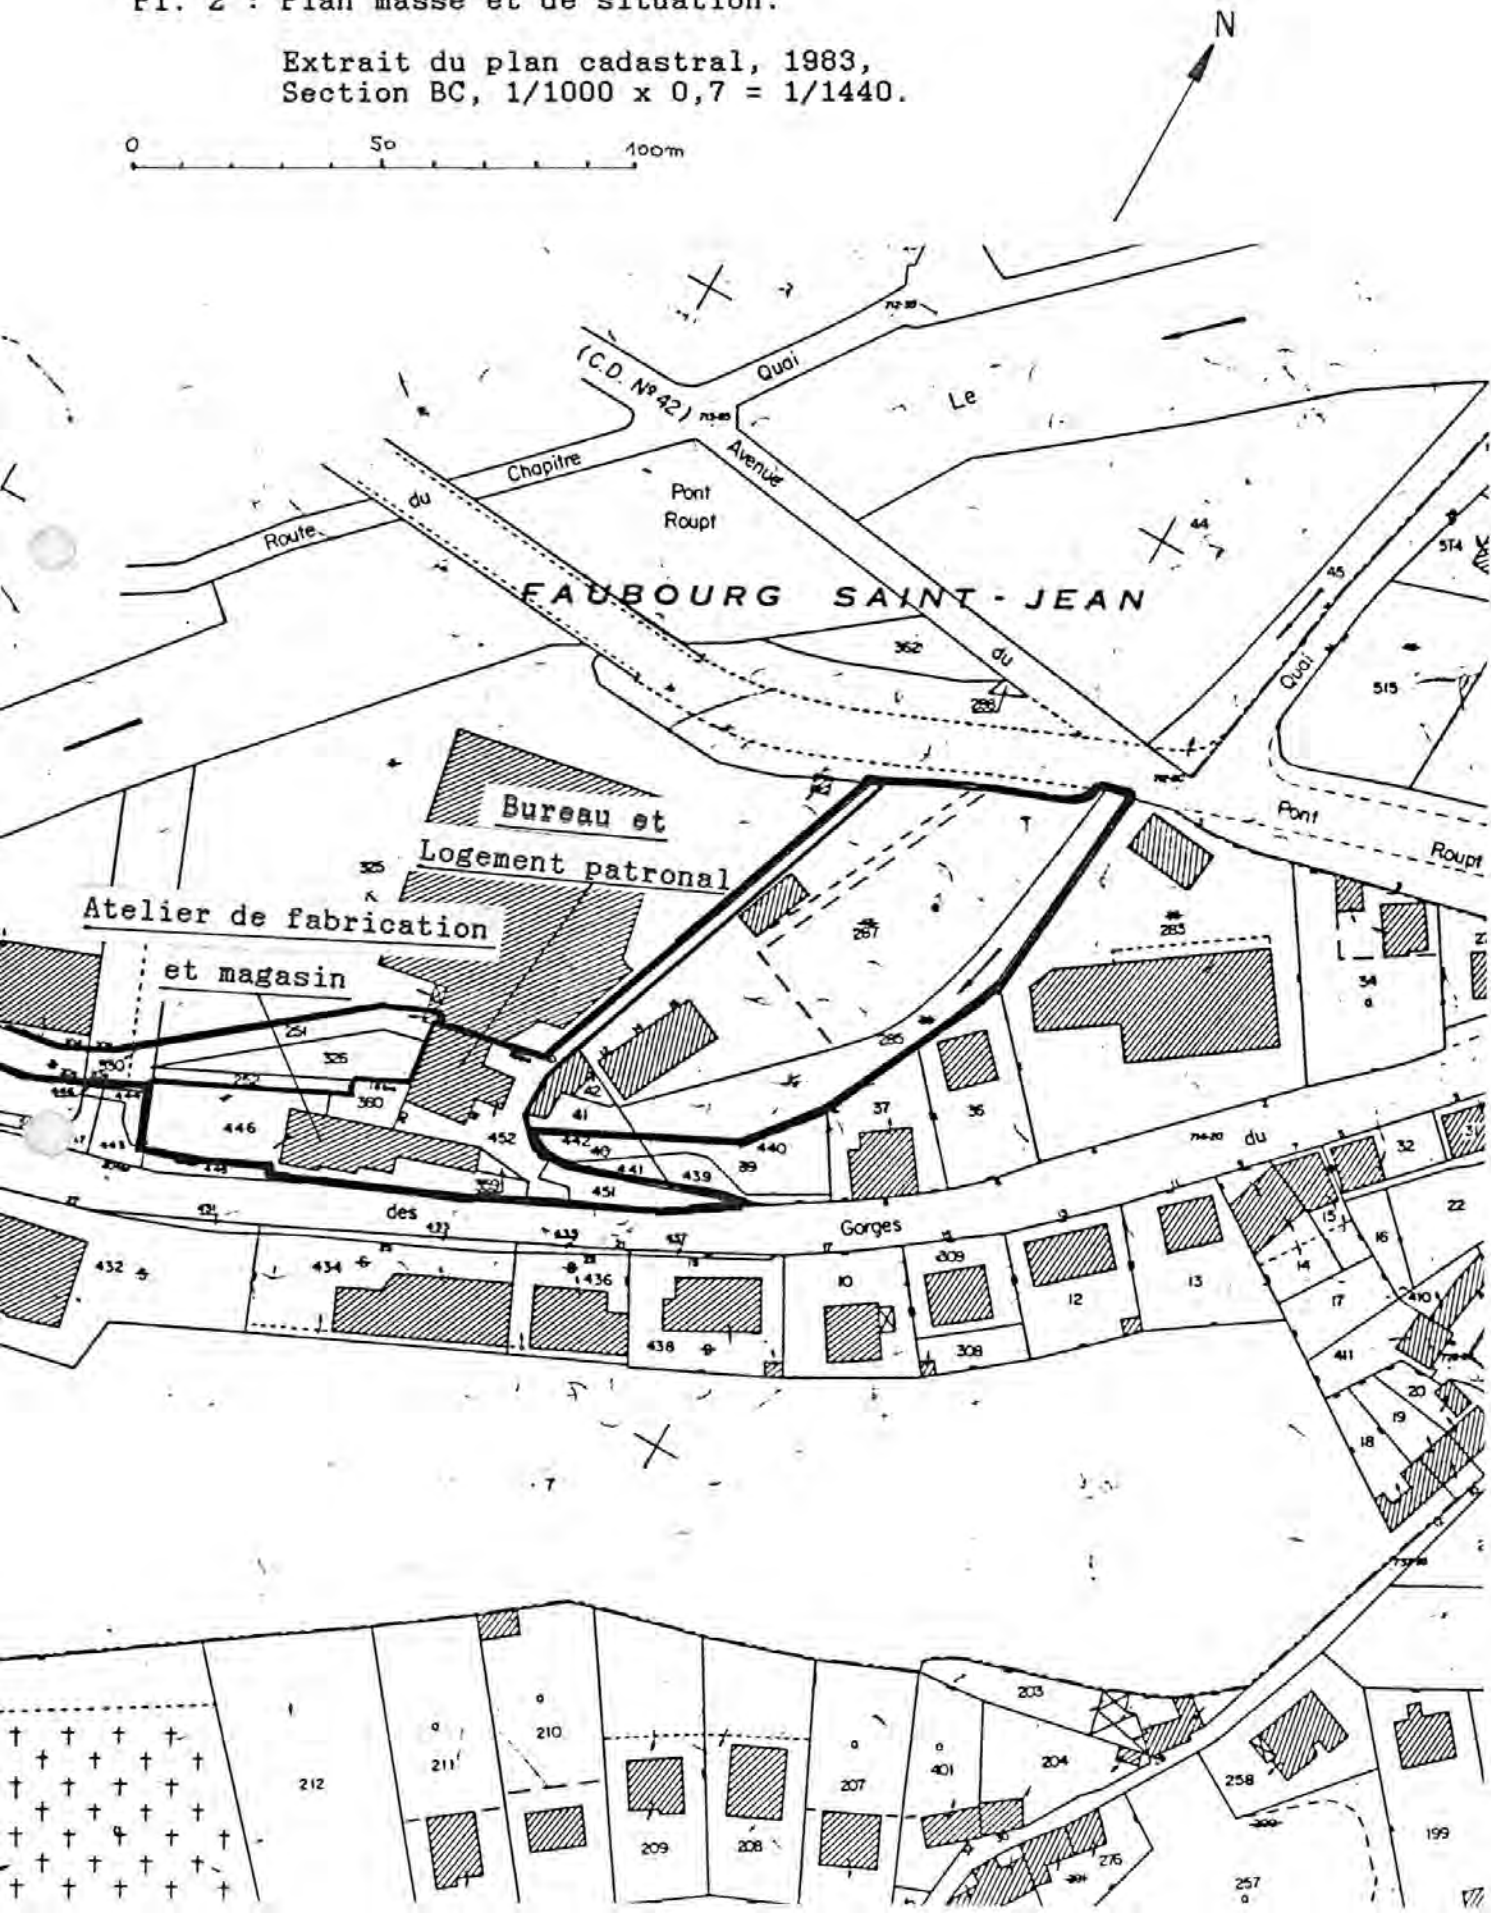

Magasin industriel et premier atelier de filature.

Ph. Inv. J-M. Périn
98 48 1336 X



Atelier de fabrication et entrepôt industriel.

Ph. Inv. J-M. Périn
98 48 1333 X



De gauche à droite : remise, atelier de fabrication et logement
patronal.

Ph. Inv. J-M. Périn
98 48 1334 X



Mur pignon est de l'atelier de fabrication, à gauche. Logement
patronal et bureau, à droite.

Ph. Inv. J-M. Périn
98 48 1331 X



Logement patronal vu du nord-est.

Ph. Inv. J-M. Périn
98 48 1332 X



Remise et ancien moulin.

Ph. Inv. J-M. Périn
98 48 1335 X



Ateliers, impasse du Gargamélou.

Ph. Inv. J-M. Périn
98 48 1338 X

