

163

Département : 48 0068
Aire d'étude : LOZERE
Commune : MENDE
Adresse : 10 RUE DES BAINS ET IMPASSE DU GARGAMELOU

Dénomination : **TISSAGE**
Précision : TISSAGE DE LAINE
Destinations successives et actuelles : IMMEUBLE
Appellation et titre : DIT TISSAGE MELY

Canton : MENDE

Coordonnées : LAMBERT3 X = 0692330 Y = 0247250

Cadastre : 1826 D 69, 1983 AS 28

PROPRIETE PRIVEE

Etat de conservation : ETABLISSEMENT INDUSTRIEL DESAFFECTE

Dossier de REPERAGE DU PATRIMOINE INDUSTRIEL établi en 1993, 1994 par WIENIN M.

(C) INVENTAIRE GENERAL, 1993

HISTORIQUE

TISSAGE DE LAINE CONSTRUIT EN 1865 A COTE DE SA MAISON PAR MELY HONORE QUI Y POSSEDAIT DEJA EN 1862 7 METIERS A TISSER DANS UNE PIECE DU REZ DE CHAUSSEE ; 1875 LOCATION A BOURILHON XAVIER ; 1900 LE BATIMENT PASSE A GUIN AUGUSTE, MENUISIER, IL SEMBLE AVOIR FONCTIONNE JUSQU'EN 1914 ; TRANSFORMATION EN MAISON 1865 24 METIERS A TISSER A BRAS

DESCRIPTION

SITUATION : EN VILLE

COMPOSITION D'ENSEMBLE

Parties constituantes : ATELIER DE FABRICATION, LOGEMENT PATRONAL, BUREAU, ENTREPOT INDUSTRIEL, MAGASIN INDUSTRIEL

MATERIAUX

Couverture : MICASCHISTE EN COUVERTURE

STRUCTURE

Dimensions : SURFACE BATIE EN M2 = 340

Vaisseaux et étages : 1 ETAGE CARRE, ETAGE DE COMBLE

COUVERTURE : TOIT A LONGS PANS, PIGNON COUVERT, CROUPE

270
48. MENDE, 10 Rue des Bains,
Tissage MELY.

DOCUMENTATION

Archives

A.D. 48 :

266 P 5 Patentes

Plans et matrices cadastraux de la commune de
MENDE, 1809-1984.

Bibliographie

Annuaire de la Lozère, à partir de 1855

- BOYER G. (1986). Le passé industriel lainier de la Lozère, recueil de documents présentés par le Service éducatif des Archives de la Lozère,
t. 2 : Le temps des fabriques.

271
48. MENDE, 10 Rue des Bains,
Tissage MELY.

ILLUSTRATION

- Pl.1 : Carte de localisation de l'oeuvre.
Carte topographique à 1/25 000, I.G.N.,
1992, Mende 2638 Est,
- Pl. 2 : Plan masse et de situation.
Extrait du plan cadastral, 1983,
Section AS, 1 / 500 x 0,71 = 1 / 704.
- Pl. 3 : Plan masse et de situation ancien.
Extrait du plan cadastral napoléonien, 1809, Section D,
lère feuille, 1 / 2 500.

48. MENDE, 10 Rue des Bains,
Tissage MELY.

Pl.1 : Carte de localisation de l'oeuvre.

Carte topographique à 1/25 000, I.G.N.,
1991, Mende 2638 Est, légèrement agrandie.




48. MENDE, 10 Rue des Bains,
Tissage MELY.

Pl. 2 : Plan masse et de situation.

Extrait du plan cadastral, 1983,
Section AS, 1 / 500 x 0,71 = 1 / 704.


M E

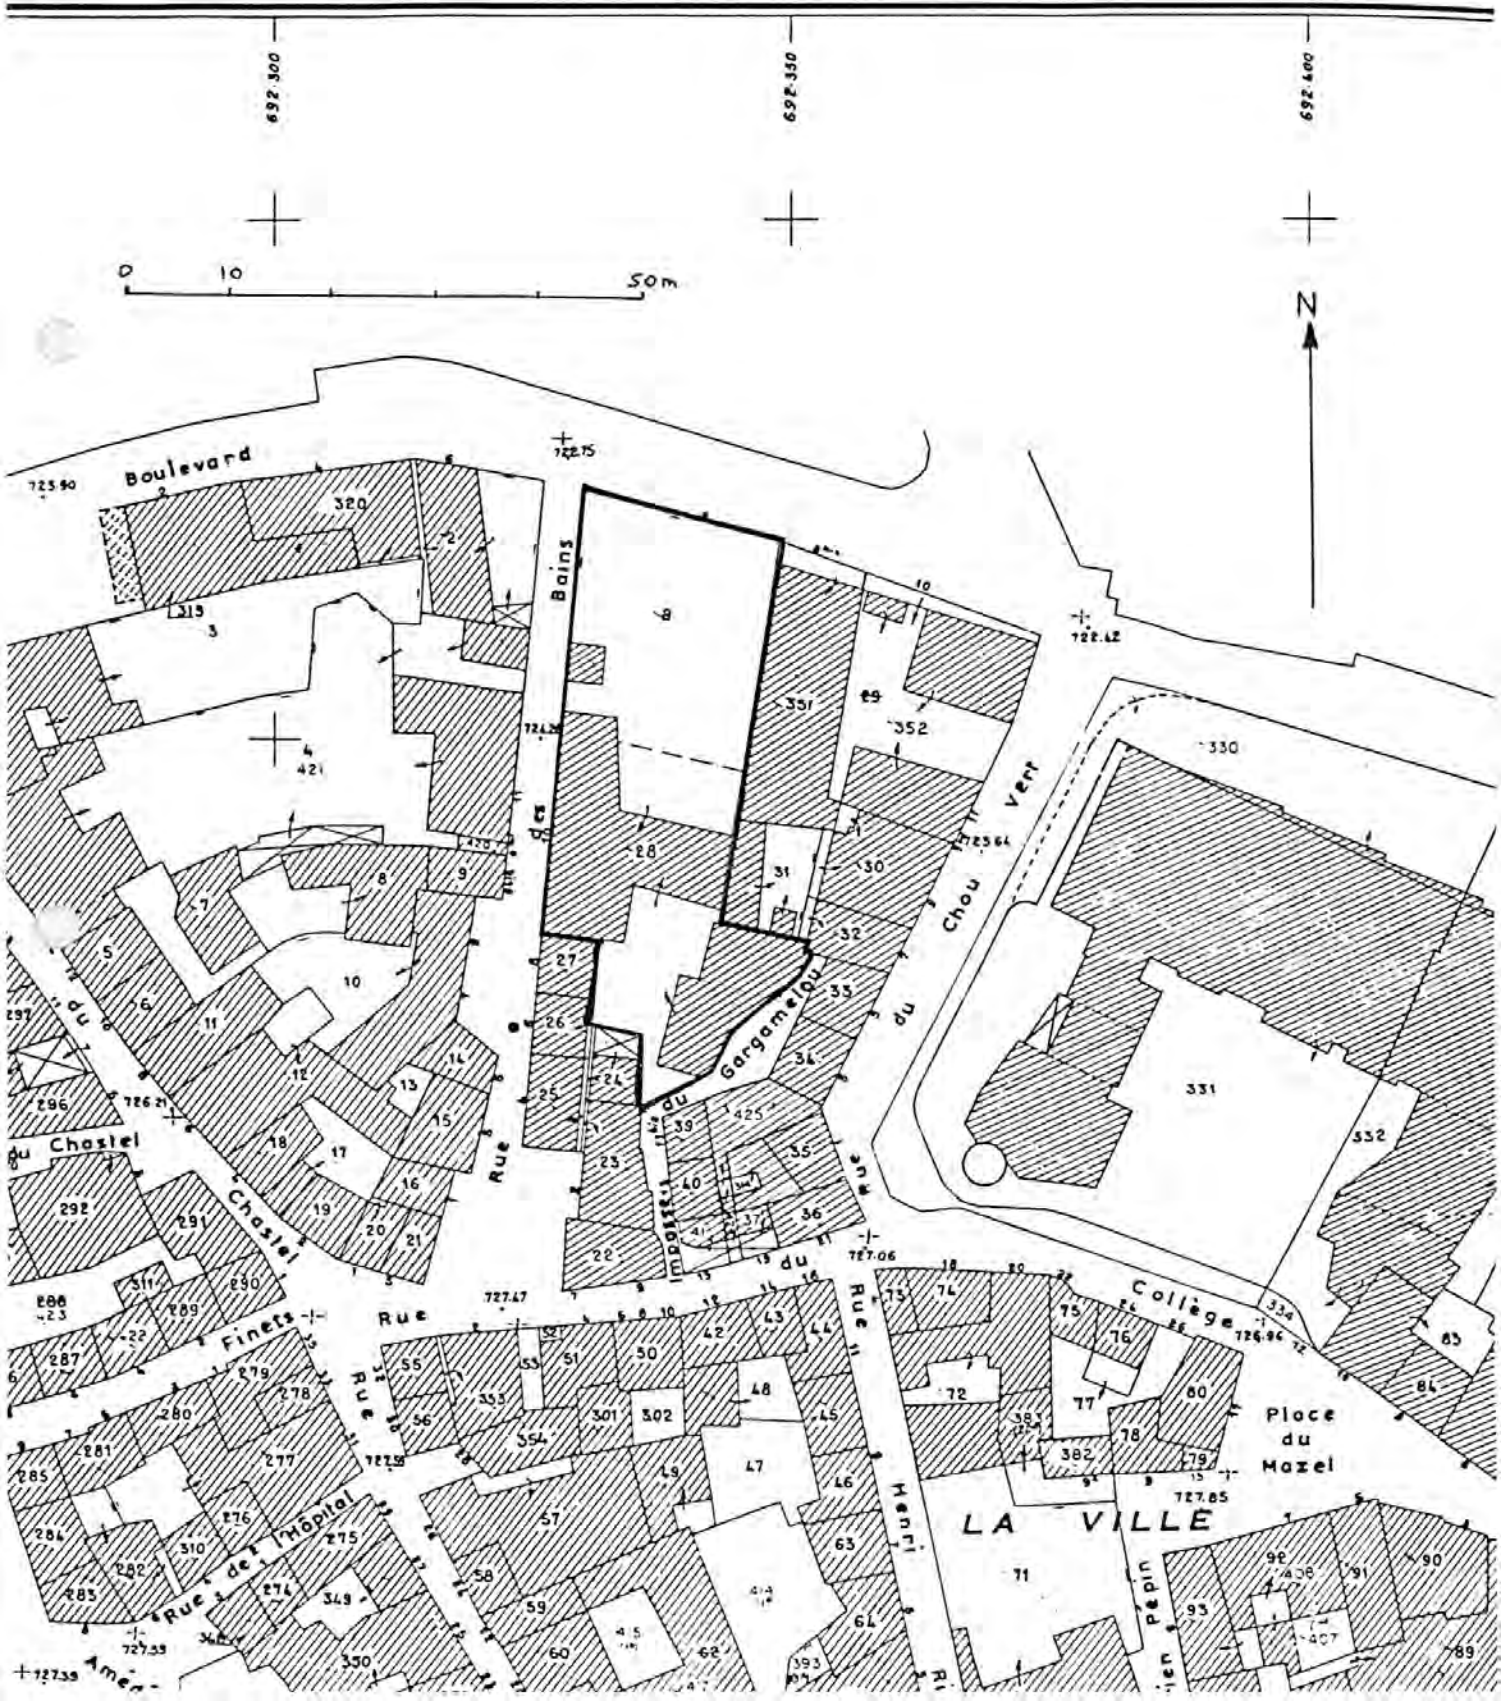

374
48. MENDE, 10 Rue des Bains,
Tissage MELY.

Pl. 3 : Plan masse et de situation ancien.

Extrait du plan cadastral napoléonien, 1809, Section D,
1ère feuille, 1 / 2 500.

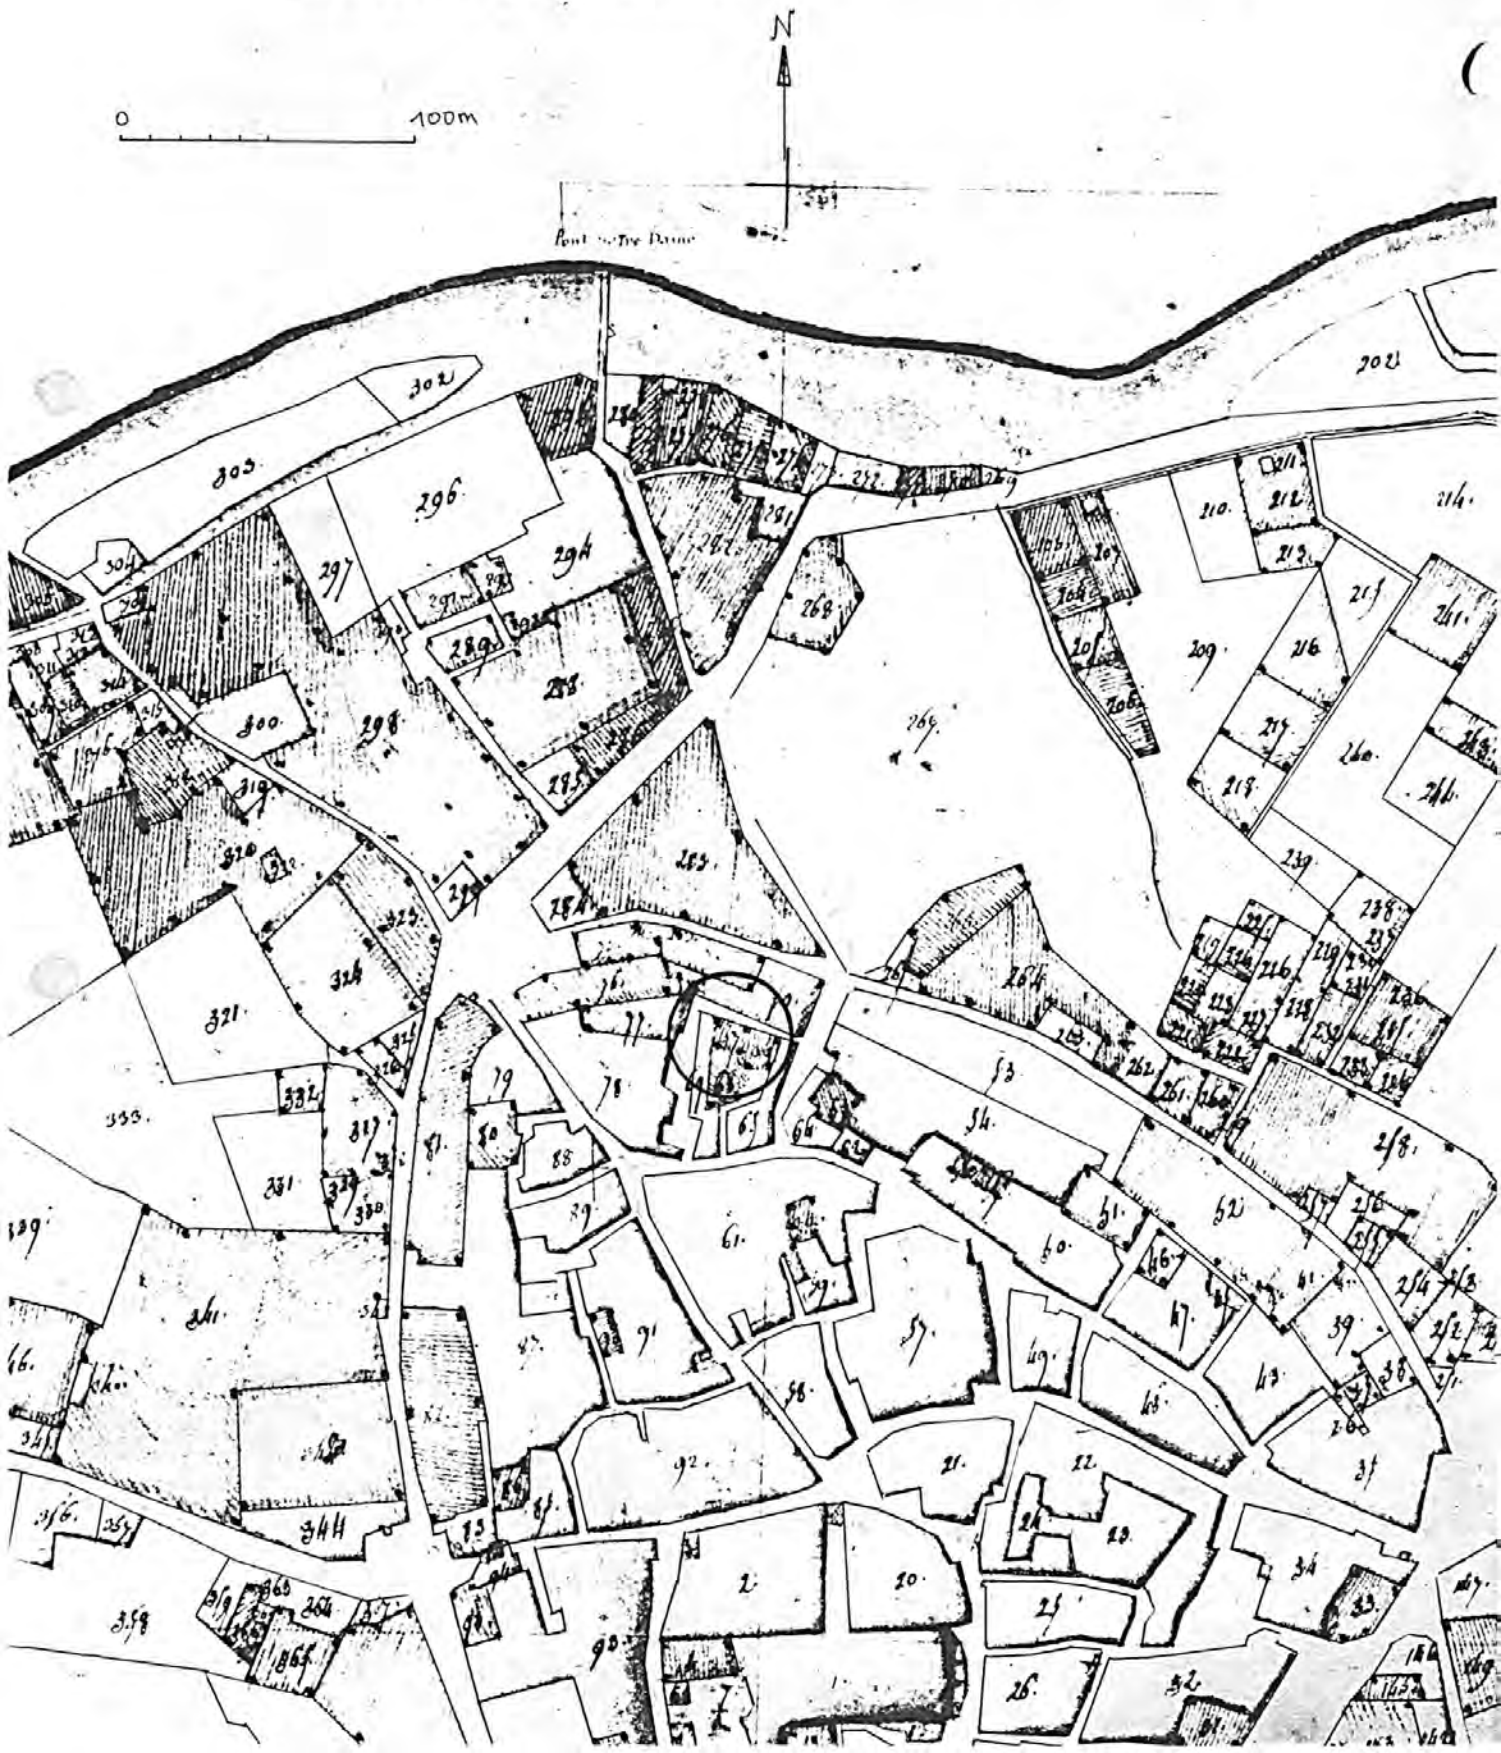

Remise et logement patronal, rue des Bains.

Ph. Inv. J.-M. Périn
98 48 1337 X

