

351

Département : 48 0069
Aire d'étude : LOZERE
Commune : MENDE
Adresse : 12 FAUBOURG DE LA VABRE
Dénomination : BRASSERIE
Source d'énergie : ENERGIE THERMIQUE, PRODUITE SUR PLACE
Destinations successives et actuelles : MAISON
Appellation et titre : DITE BRASSERIE MONTEILS

Canton : MENDE

Coordonnées : LAMBERT3 X = 0692410 Y = 0246650

Cadastre : 1826 D 505, 1983 AP 206, 207, 208, 210

PROPRIETE PRIVEE

Etat de conservation : ETABLISSEMENT INDUSTRIEL DESAFFECTE

Dossier de REPERAGE DU PATRIMOINE INDUSTRIEL établi en 1993, 1994 par WIENIN M

(C) INVENTAIRE GENERAL, 1993

HISTORIQUE

BRASSERIE ET LOGEMENT PATRONAL CONSTRUITS EN 1854 PAR MONTEILS MARC, MARCHAND DE VIN EN GROS ; BUREAU, NOUVEL ATELIER ET ECURIES AJOUTES EN 1882 ; 1898 MODERNISATION IMPORTANTE LORS DU PASSAGE A MALAVAL JOSEPH, EN PARTICULIER CONSTRUCTION D'UNE SALLE DE GARDE, D'UNE GLACIERE ET D'UN ATELIER D'EMBOUTEILLAGE AINSI QUE L'INSTALLATION D'UNE MACHINE A VAPEUR ; PRODUCTION INTERROMPUE EN 1927, MATERIEL SUPPRIME EN 1943 ; ACTUELLEMENT HABITATIONS
1865 33 HL DE CAPACITE BRUTE DE CHAUDIERES, MALTERIE A UN CYLINDRE BROYEUR

DESCRIPTION

SITUATION : EN VILLE

COMPOSITION D'ENSEMBLE

Parties constituantes : ATELIER DE FABRICATION, BUREAU, ECURIE, LOGEMENT PATRONAL

MATERIAUX

Gros oeuvre : CALCAIRE, MOELLON

Couverture : SCHISTE EN COUVERTURE

STRUCTURE

Dimensions : SURFACE BATIE EN M2 = 595

Vaisseaux et étages : 1 ETAGE CARRE, ETAGE DE COMBLE

Couvrement : CHARPENTE EN BOIS APPARENTE

ELEVATIONS : ELEVATION A TRAVEES

COUVERTURE : TOIT A LONGS PANS

TYPOLOGIE : RECTANGULAIRE

48. MENDE, 12 Faubourg de La Vabre,
Brasserie MONTEILS.

DOCUMENTATION

Archives

A.D. 48 :

266 P 5 Patentes

Plans et matrices cadastraux de la commune de
MENDE, 1809-1984.

Bibliographie

Annuaire de la Lozère, à partir de 1875

48. MENDE, 12 Faubourg de La Vabre,
Brasserie MONTEILS.

ILLUSTRATION

- Pl.1 : Carte de localisation de l'oeuvre.
Carte topographique à 1/25 000, I.G.N.,
1992, Mende 2638 Est,
- Pl. 2 : Plan masse et de situation.
Extrait du plan cadastral, 1983,
Section AP, 1 / 1 000 x 0,7 = 1 / 1 414.

48. MENDE, 12 Faubourg de La Vabre,
Brasserie MONTEILS.

Pl.1 : Carte de localisation de l'oeuvre.


Carte topographique à 1/25 000, I.G.N.,
1991, Mende 2638 Est, légèrement agrandie.



48. MENDE, 12 Faubourg de La Vabre,
Brasserie MONTEILS.

Pl. 2 : Plan masse et de situation.

Extrait du plan cadastral, 1983,
Section AP, 1 / 1000 x 0,7 = 1 / 1 414.

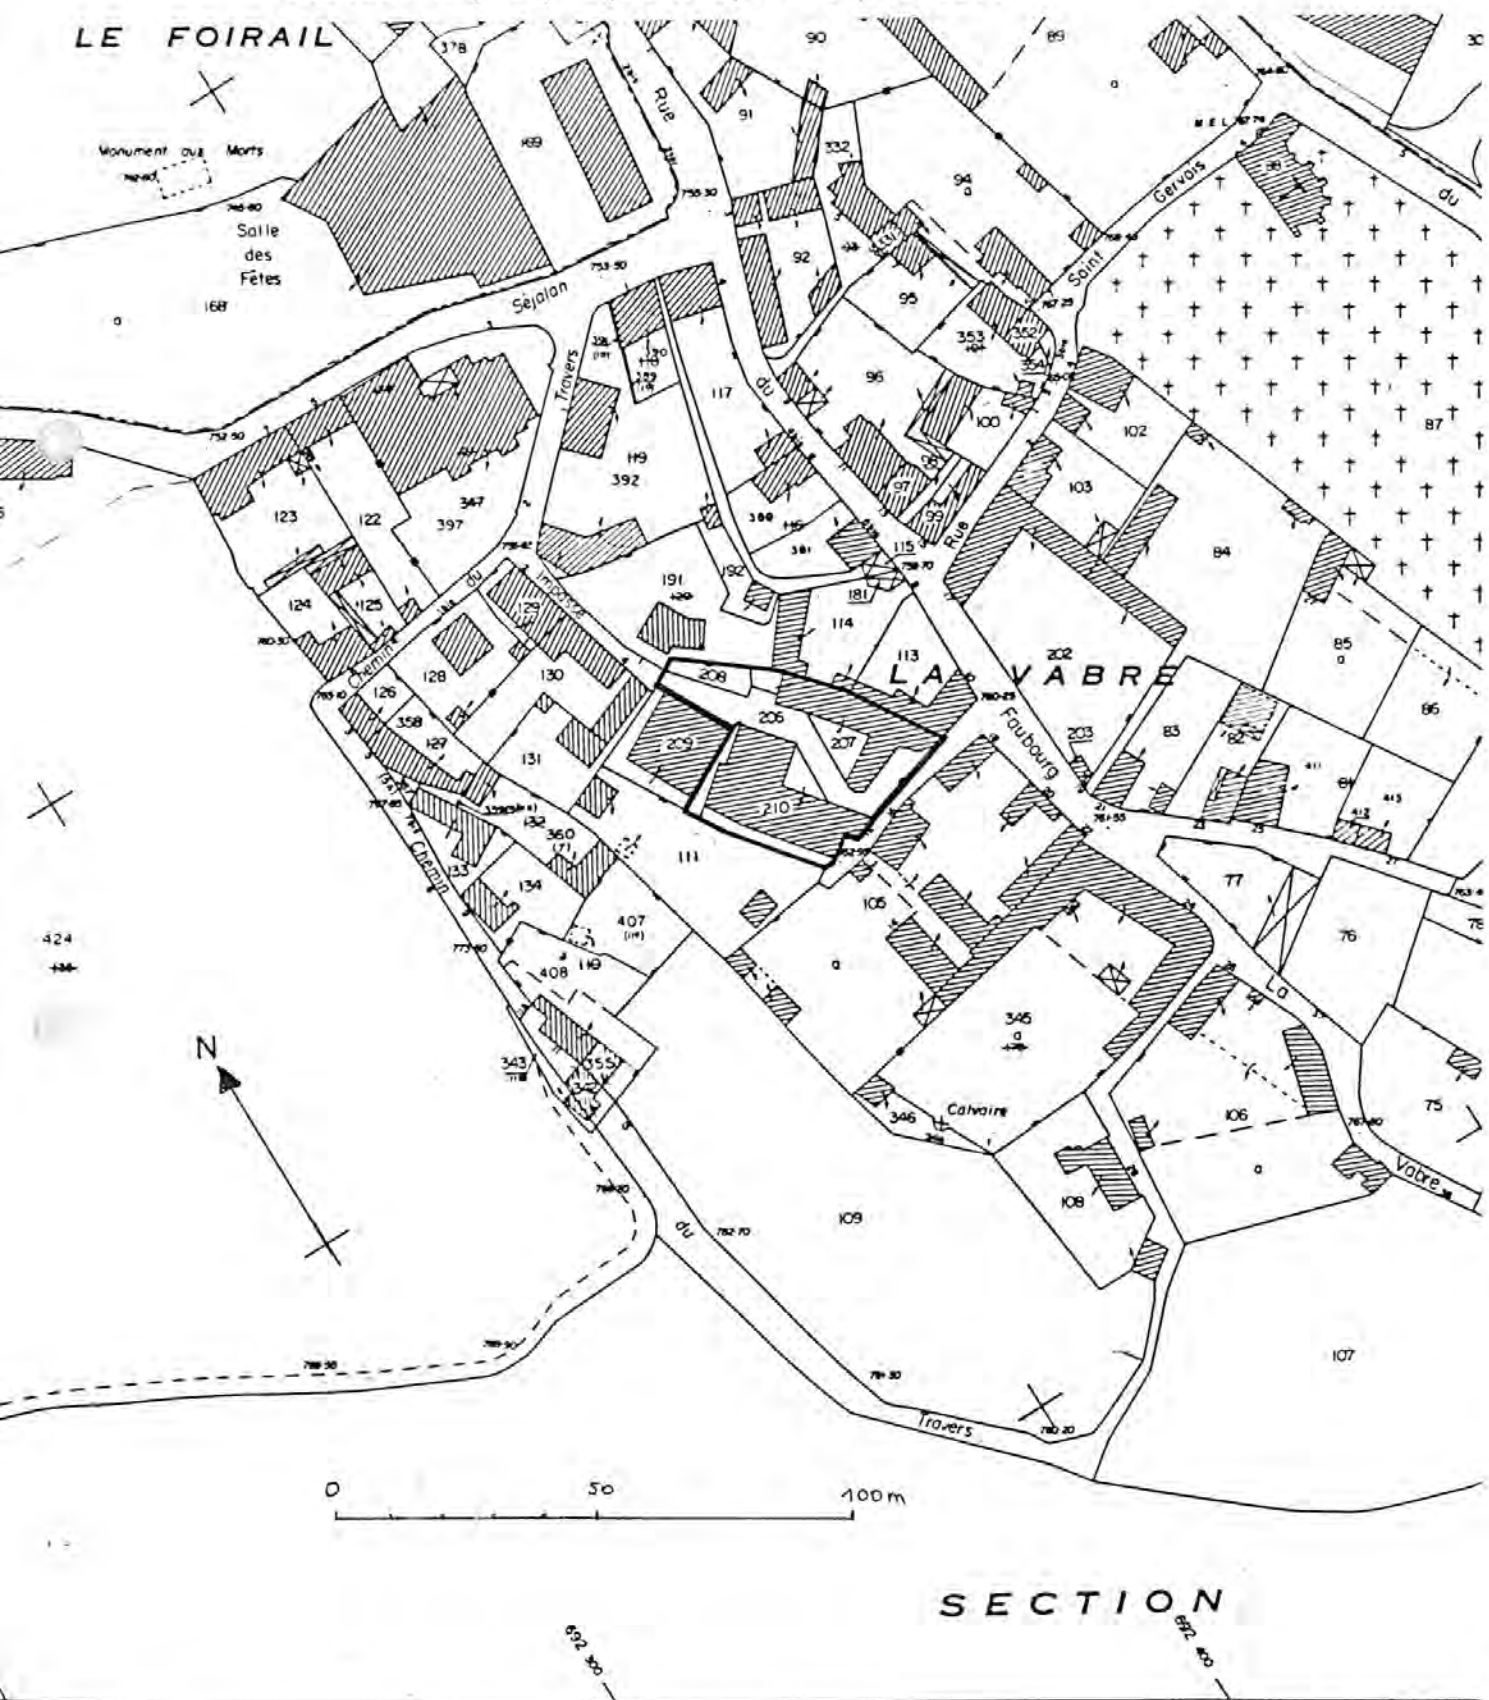

859

Bâtiment ouest, chaufferie et malterie

Ph. Inv. J.-M. Périn
98 48 1351 X



Bâtiment ouest

Ph. Inv. J.-M. Périn
98 48 1348 X



Elévation sud-ouest du bâtiment principal d'atelier de fabrication

Ph. Inv. J.-M. Périn
98 48 1354 X



Mur pignon sud-ouest de la malterie

Ph. Inv. J.-M. Périn
98 48 1356 X



Angle ouest du bâtiment principal d'atelier de fabrication

Ph. Inv. J.-M. Périn
98 48 1355 X



964

Angle est du bâtiment principal d'atelier de fabrication

Ph. Inv. J.-M. Périn
98 48 1352 X



Elévation nord-est du bâtiment principal d'atelier de fabrication et
chaufferie

Ph. Inv. J.-M. Périn
98 48 1353 X



Elévation sud-est de la malterie

Ph. Inv. J.-M. Périn
98 48 1357 X



Remises et chaufferie

Ph. Inv. J.-M. Périn
98 48 1350 X



Remise près de l'entrée

Ph. Inv. J.-M. Périn
98 48 1349 X

