

1041

Département : 48 0071  
Aire d'étude : LOZERE  
Commune : MENDE  
Lieu-dit : SIRVENS  
Adresse : ROUTE DE BADAROUX  
Dénomination : MOULIN A FOULON, MARTINET, CENTRALE HYDROELECTRIQUE, USINE DE PREPARATION DE PRODUIT MINERAL  
Précision : USINE DE PREPARATION DU SULFATE DE BARYTE  
Source d'énergie : ENERGIE HYDRAULIQUE, ENERGIE ELECTRIQUE, PRODUITE SUR PLACE  
Appellation et titre : DIT MOULIN DE SIRVENS, PUIS USINE DU MARTINET

---

Canton : MENDE

Coordonnées : LAMBERT3 X = 0694600 Y = 0248840

Cadastre : 1826 C 656 A 660, 1983 AM 47 A 54

PROPRIETE PRIVEE

Etat de conservation : MAUVAIS ETAT

Dossier de REPERAGE DU PATRIMOINE INDUSTRIEL établi en 1993, 1994 par WIENIN M.

(C) INVENTAIRE GENERAL, 1993

---

## HISTORIQUE

MOULIN A FOULON ET MARTINET APPARTENANT AU 18E SIECLE A LA FAMILLE DE SIRVENS, A GUYOT PIERRE, NOTAIRE, AU DEBUT DU 18E SIECLE ; 1891 CENTRALE HYDROELECTRIQUE CONSTRUITE PAR RIEU PAUL ; PASSAGE VERS 1910 A LA S.A. LUMIERE ET ENERGIE PARIS ; 1922 ENJELVIN PAUL DEVIENT PROPRIETAIRE ; 1927 CONSTRUCTION D'UNE USINE DE LAVAGE ET BLANCHIMENT DES BARYTES EN PROVENANCE DES MINES D'ALLENCO, BARJAC, LA BASTIDE ET CHASSERADES PAR LA CIE GENERALE DES BARYTES DE FRANCE QUI DEVIENT EN 1947 CIE GENERALE MINIERE ET CHIMIQUE ; USINE DES BARYTES ABANDONNEE EN 1966, CENTRALE ELECTRIQUE TOUJOURS EN ACTIVITE

## DESCRIPTION

SITUATION : ISOLE , SUR LE LOT

### COMPOSITION D'ENSEMBLE

Parties constituantes : ATELIER DE FABRICATION, CANAL, BARRAGE

### MATERIAUX

Gros oeuvre : PIERRE, PAN DE BOIS, RESIDU INDUSTRIEL EN GROS OEUVRE, PARPAING DE BETON

Couverture : TUILE MECANIQUE, CIMENT AMIANTE EN COUVERTURE, TOLE ONDULEE

### STRUCTURE

Dimensions : SURFACE BATIE EN M2 = 745

Vaisseaux et étages : 1 ETAGE CARRE, ETAGE DE SOUBASSEMENT, COMBLE A SURCROIT

COUVERTURE : TOIT A LONGS PANS, APPENTIS

48. MENDE, Sirvens,  
Moulin de SIRVENS, Usine du MARTINET.

---

DOCUMENTATION

Archives

A.D. 48 :

M 10314	Etablissements insalubres
M 10315	id.
M 10431	id.
266 P 5	Patentes

Plans et matrices cadastraux de la commune de  
MENDE, 1809-1984.

Bibliographie

48. MENDE, Sirvens,  
Moulin de SIRVENS, Usine du MARTINET.
- 

ILLUSTRATION

- Pl.1 : Carte de localisation de l'oeuvre.  
Carte topographique à 1/25 000, I.G.N.,  
1992, Mende 2638 Est,
- Pl. 2 : Plan masse et de situation.  
Extrait du plan cadastral, 1983,  
Section AM, 1/2 000.
- Pl. 3 : Plan ancien du site.  
Extrait de la demande d'autorisation de transformation en  
usine de barytes, 1927, A.D. 48, M 10315.

48. MENDE, Sirvens,  
Moulin de SIRVENS, Usine du MARTINET.

Pl.1 : Carte de localisation de l'oeuvre.


Carte topographique à 1/25 000, I.G.N.,  
1991, Mende 2638 Est, légèrement agrandie.



48. MENDE, Sirvens,  
Moulin de SIRVENS, Usine du MARTINET.

Pl. 2 : Plan masse et de situation.

Extrait du plan cadastral, 1983,  
Section AM, échelle :  $1 / 2000 \times 0,71 = 1 / 2930$

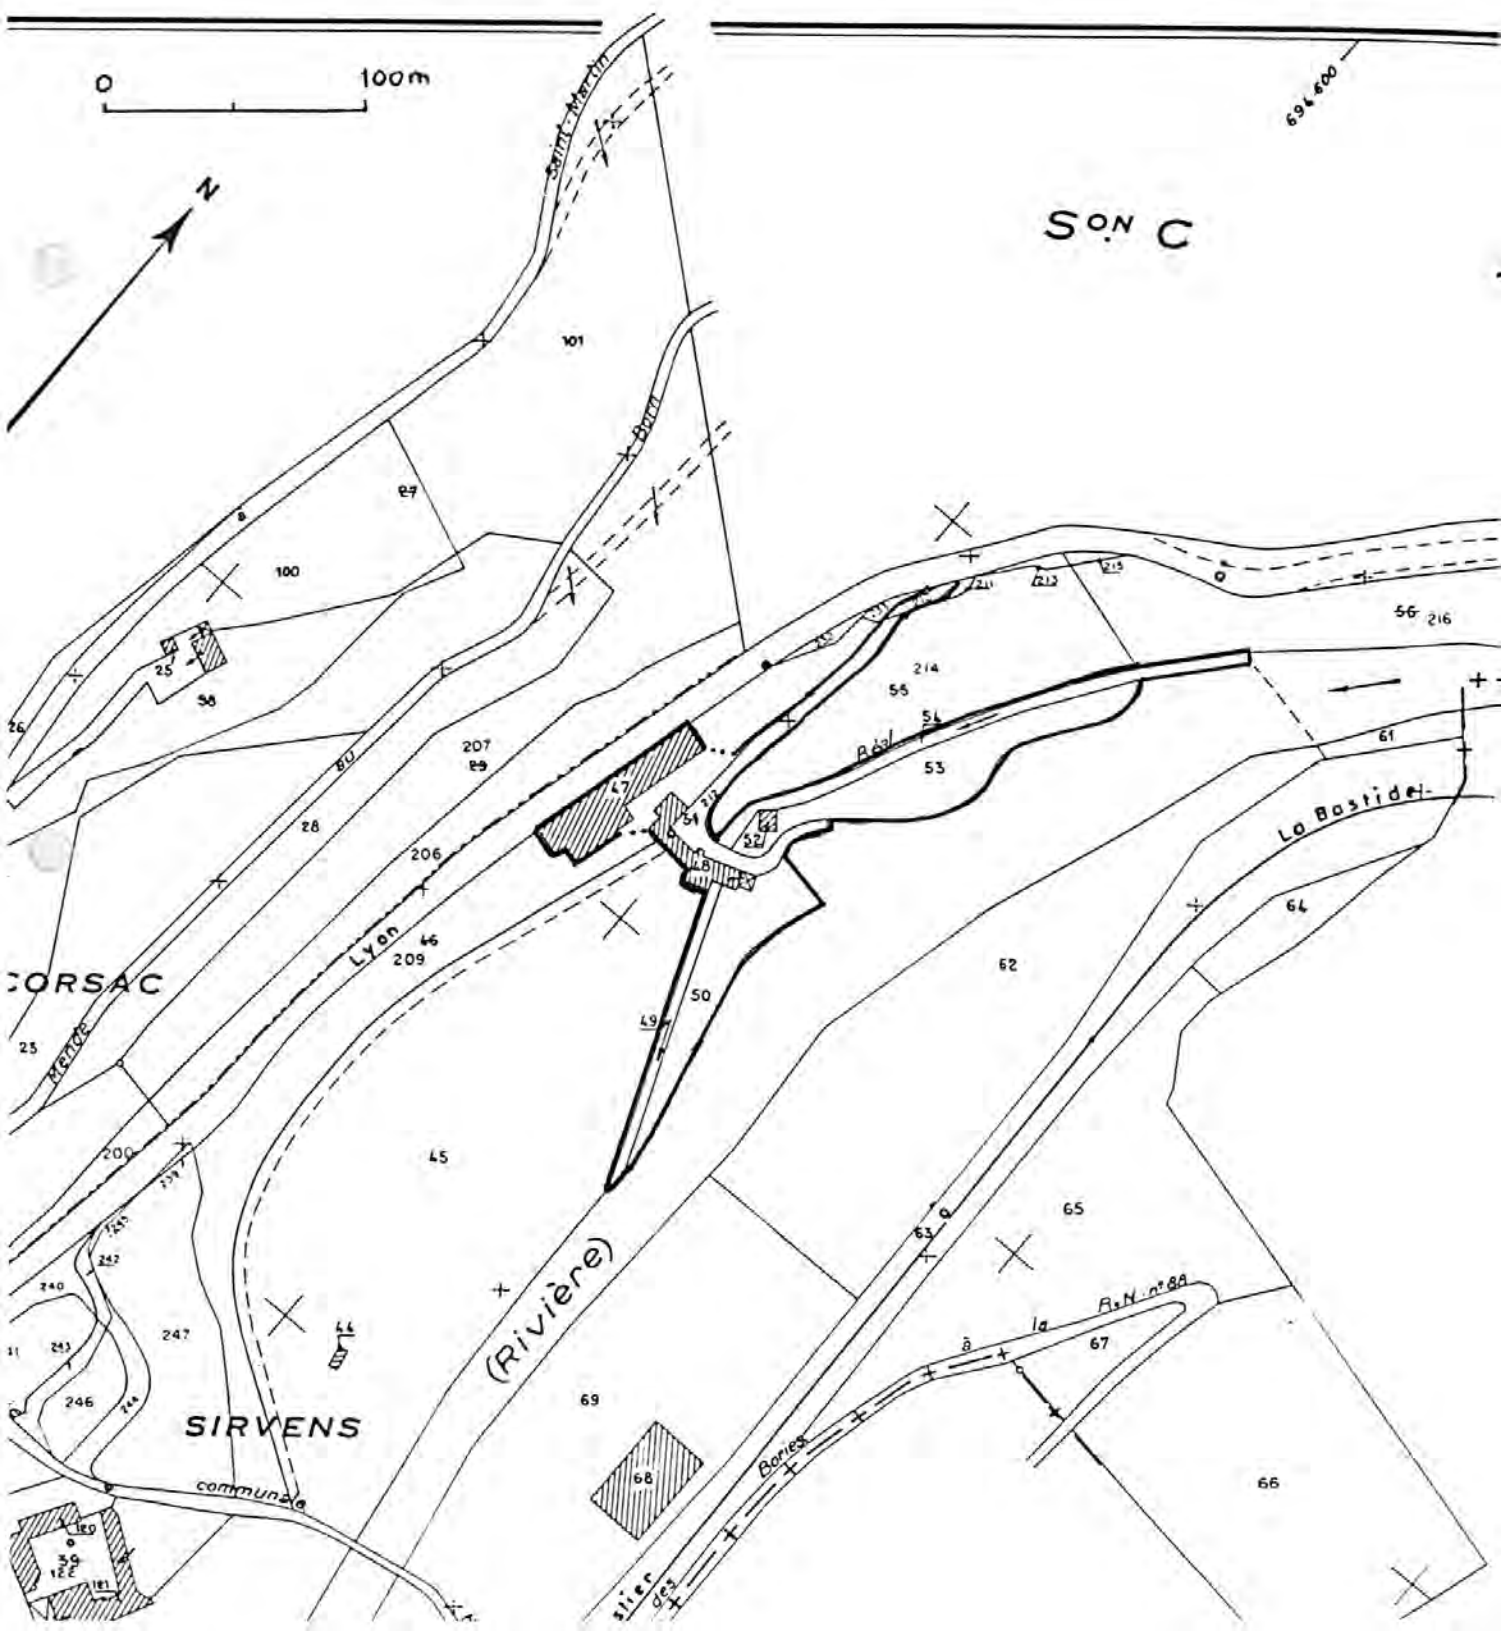



1027

48 Mende  
MARTINET; USINE DE PREPARATION DE PRODUIT MINERAL; CENTRALE HYDROELECTRIQUE dit  
Usine du Martinet

Usine supérieure, bâtiment des trémies ;

Ph.Inv.J.M.Périn  
98 48 1372 X



Bassin d'arrivée du canal, bâtiment de la turbine et transformateur.

Ph. Inv. J.M. Périn  
98 48 1366 X





Vue générale de l'usine inférieure, depuis le sud.

Ph. Inv. J.M. Périn  
98 48 1367 X



48 Mende  
MARTINET; USINE DE PREPARATION DE PRODUIT MINERAL; CENTRALE HYDROELECTRIQUE dite  
Usine du Martinet

Bassin et partie ouest de l'usine inférieure.

Ph.Inv.J.M.Périn  
98 48 1368 X



48 Mende  
MARTINET; USINE DE PREPARATION DE PRODUIT MINERAL; CENTRALE HYDROELECTRIQUE dite  
Usine du Martinet

Bassin et vue générale depuis le nord de l'usine inférieure.

Ph. Inv. J.M. Périn  
98 48 1369 X



Canal de fuite et turbine.

Ph.Inv.J.M.Périn  
98 48 1370 X



Bâtiment de commande des vannes.

Ph. Inv. J.M. Périn  
98 48 1371 X

