

Département : 48 0078  
Aire d'étude : LOZERE  
Commune : MEYRUEIS  
Lieu-dit : LA PLAINE  
Adresse : ROUTE DE LA BREZE  
  
Dénomination : MOULIN A FARINE, FILATURE  
Précision : FILATURE DE LAINE CARDEE  
Source d'énergie : ENERGIE HYDRAULIQUE, PRODUITE SUR PLACE  
Destinations successives et actuelles : MAISON, ECURIE  
Appellation et titre : DIT MOULIN DE MONTBLANC

---

Canton : MEYRUEIS

Coordonnées : LAMBERT3 X = 0687660 Y = 0209390

Cadastre : 1841 G1 43, I2 1, 2, 1983 I 1 A 5, 101, 102

PROPRIETE PRIVEE

Etat de conservation : ETABLISSEMENT INDUSTRIEL DESAFFECTE, RESTAURE

Dossier de REPERAGE DU PATRIMOINE INDUSTRIEL établi en 1988, 1995 par WIENIN M.

(C) INVENTAIRE GENERAL, 1988

---

## HISTORIQUE

MOULIN APPARTENANT A L'ORIGINE DU CADASTRE A PHILIPPE MANOEL DE NOCART, AU CHATEAU D'AYRES ; 1855 METIER A CARDER A DEGROSSIR DE LA FABRIQUE VINCENS INSTALLE A COTE DU MOULIN EXPLOITE PAR VEYGALIER JEAN ANTOINE, FILATURE DANS LE BATIMENT SITUÉ DE L'AUTRE COTE DU CHEMIN SELON TRADITION ORALE ; 1866 FIN DE L'ACTIVITE TEXTILE, LE MOULIN FONCTIONNE POUR LA FARINE JUSQUE VERS 1940, ACTUELLEMENT RESTAURE EN MAISON ; AU 20E SIECLE, LE BATIMENT DE FILATURE SERT D'INFIRMERIE VETERINAIRE, ACTUELLEMENT ECURIES ET REMISE

1855 MOTEUR HYDRAULIQUE DE 5 CV, LE MOULIN EST IMPLANTE AU BORD DE LA JONTE MAIS EST ALIMENTE PAR UN CANAL DERIVANT SON AFFLUENT LA BREZE

## DESCRIPTION

SITUATION : ISOLE , SUR LA JONTE, LA BREZE

### COMPOSITION D'ENSEMBLE

Parties constituanes : ATELIER DE FABRICATION, LOGEMENT PATRONAL, CANAL

### MATERIAUX

Gros oeuvre : PIERRE, GALET, ENDUIT

Couverture : SCHISTE EN COUVERTURE

### STRUCTURE

Dimensions : SURFACE BATIE EN M2 = 438

Vaisseaux et étages : 1 ETAGE CARRE, ETAGE DE SOUBASSEMENT, ETAGE EN SURCROIT

Couvrement : CHARPENTE EN BOIS APPARENTE

1112

Département : 48 MEYRUEIS  
Lieu-dit : LA PLAINE  
Adresse : ROUTE DE LA BREZE  
Dénomination : MOULIN A FARINE, FILATURE

---

COUVERTURE : TOIT A LONGS PANS, PIGNON COUVERT

DISTRIBUTION : ESCALIER INTERIEUR, ESCALIER DROIT, EN CHARPENTE

COMMENTAIRE DESCRIPTIF : MOULIN AVEC UN ETAGE DE SOUBASSEMENT, UN REZ DE CHAUSSEE ET UN ETAGE EN SURCROIT, CONSTRUCTION EN PIERRE AVEC GALETS DOMINANTS, ENDUIT, FILATURE A UN ETAGE CARRE, GALETS AVEC ENCADREMENTS DE CALCAIRE

TYPLOGIE : RECTANGULAIRE

143  
48. MEYRUEIS, Route de la Brèze,  
Moulin de MONTBLANC.

---

DOCUMENTATION

Archives

A.D. 48 :

266 P 2

Patentes

Plans et matrices cadastraux de la commune de  
MEYRUEIS, 1841-1985.

Bibliographie

48. MEYRUEIS, Route de la Brèze,  
Moulin de MONTBLANC.

---

ILLUSTRATION

- Pl. 1 : Carte de localisation de l'oeuvre.  
Carte topographique à 1/25 000, I.G.N.,  
1985, Meyrueis-Mont Aigoual 2640 Est,
- Pl. 2 : Plan masse et de situation.  
Extrait du plan cadastral, 1985,  
Section I, feuille unique, 1/1000.
- Pl. 3 : Plan masse et de situation ancien.  
Extrait du plan cadastral napoléonien, 1841,  
Assemblage des feuilles :  
Section I, 2ème feuille, 1/1000 et  
Section G, 1ère feuille, 1 / 2 000 x 2 = 1 / 1 000.



48. MEYRUEIS, Route de la Brèze,  
Moulin de MONTBLANC.

Pl. 2 : Plan masse et de situation.


Extrait du plan cadastral, 1985,  
Section I, feuille unique, 1/1000.



1117  
48. MEYRUEIS, Route de la Brèze,  
Moulin de MONTBLANC.

Pl. 3 : Plan masse et de situation ancien.

Assemblage des feuilles :  
Section I, 2ème feuille, 1/1000 et  
Section G, 1ère feuille, 1 / 2 000 x 2 = 1 / 1 000

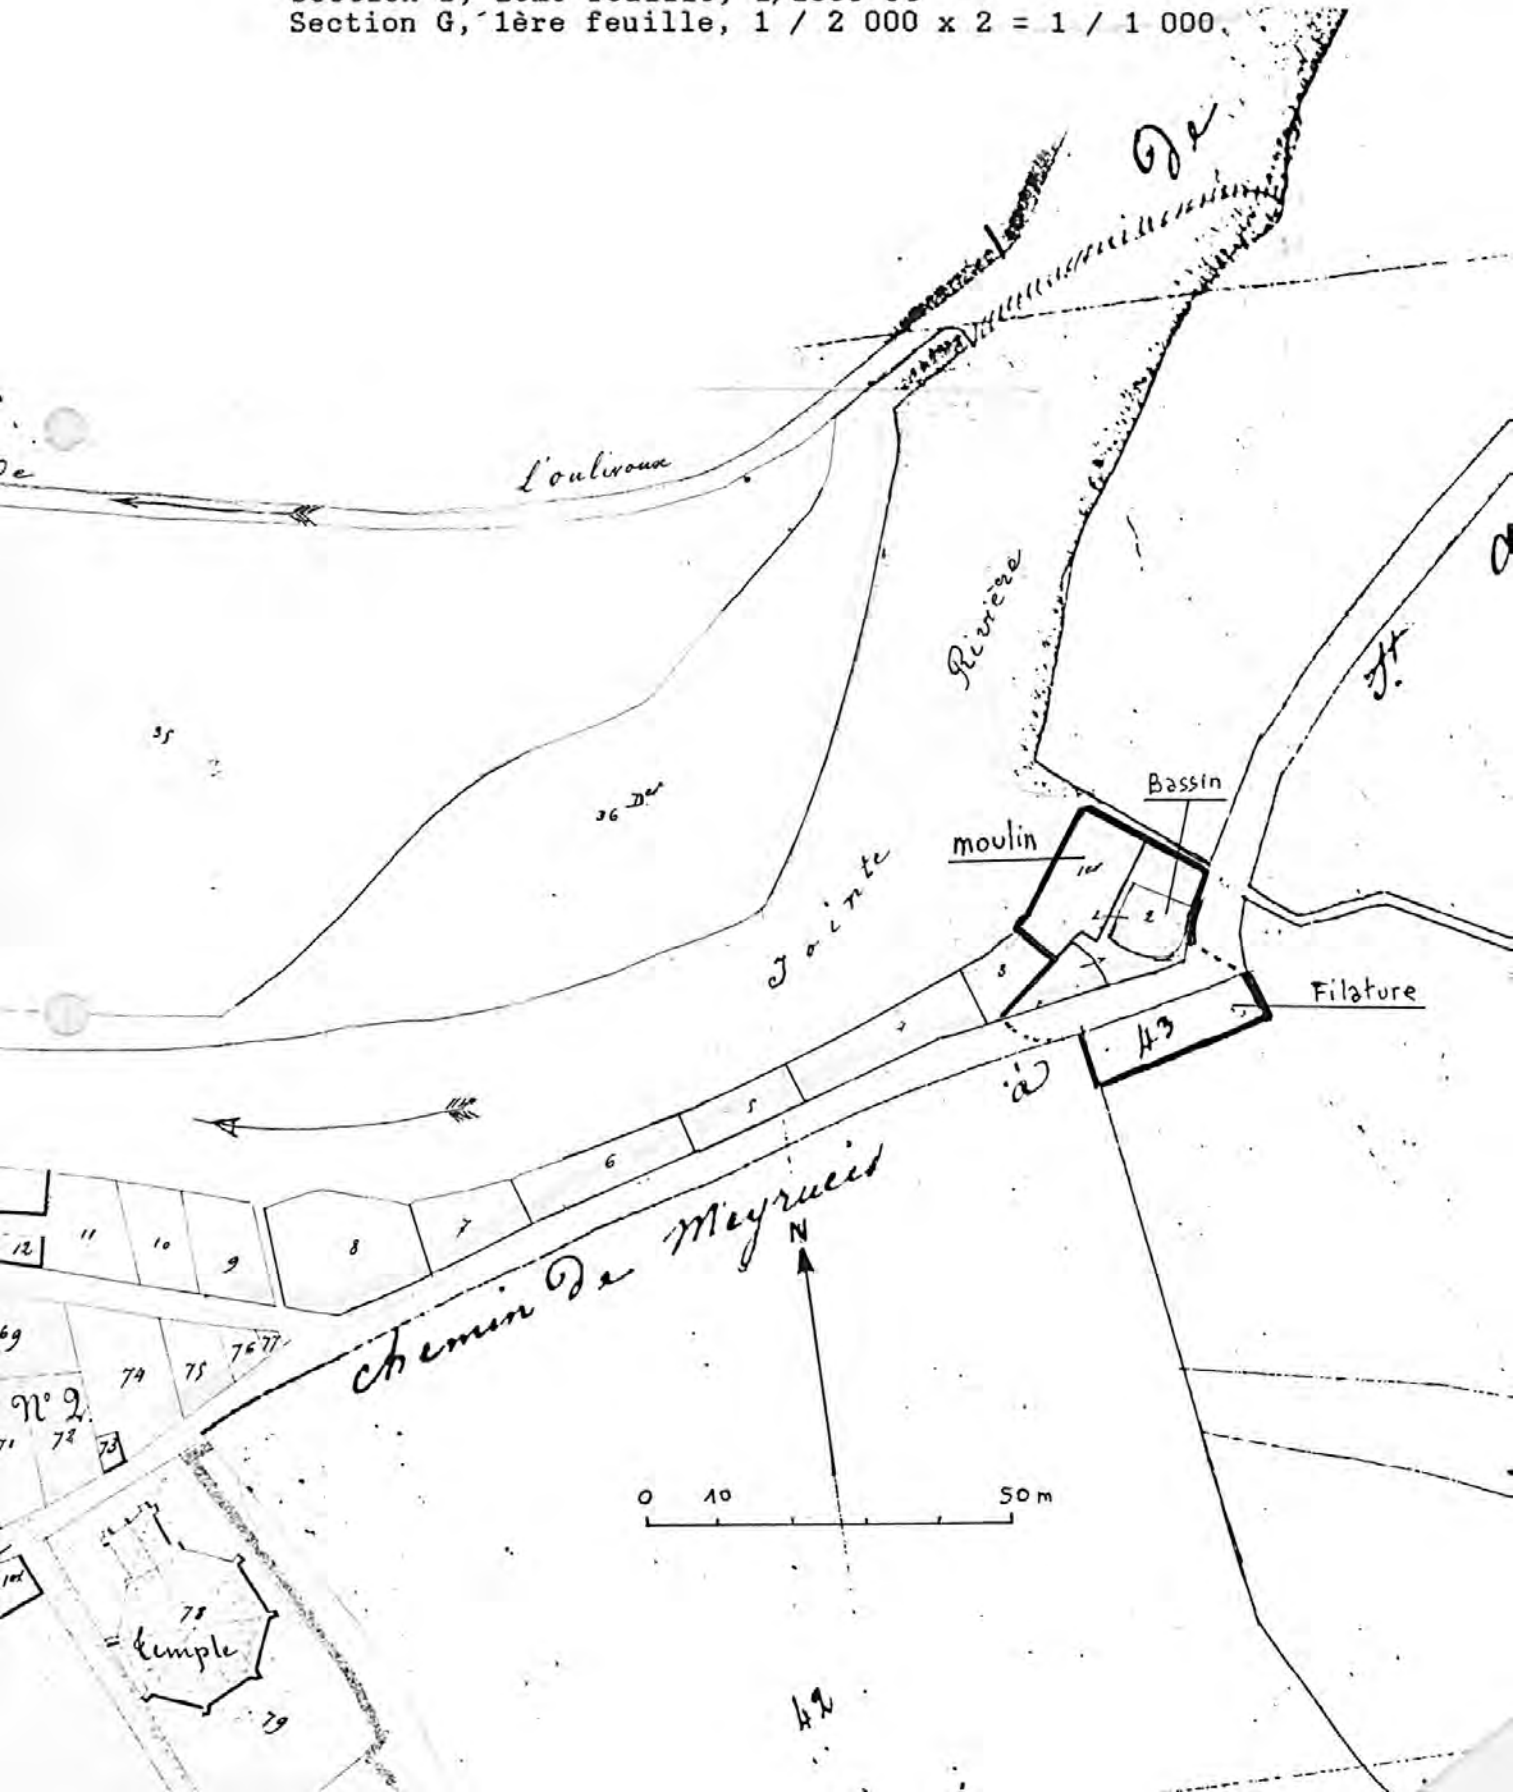



Bâtiments de filature et de moulin, vue générale du nord-est.

Ph. Inv. J.-M. Périn  
98 48 0670 X





1119

✓

48 Meyrueis  
Moulin à Farine, Filature (Filature de laine cardée) dit Moulin de Montblanc

Elévation nord de l'atelier de filature.

Ph. Inv. J.-M. Périn  
98 48 0668 X



Elévation sud-est du bâtiment du moulin, côté chemin.

Ph. Inv. J.-M. Périn  
98 48 0669 X



Elévation nord-ouest du bâtiment du moulin, côté Jonte.

Ph. Inv. J.-M. Périn  
98 48 0671 X

