

Département : 48 0081  
 Aire d'étude : LOZERE  
 Commune : LE MONASTIER FIN MORIES  
 Lieu-dit : LE MOULIN  
 Dénomination : MOULIN, FILATURE, SCIERIE  
 Précision : FILATURE DE LAINE  
 Source d'énergie : ENERGIE HYDRAULIQUE, PRODUITE SUR PLACE  
 Destinations successives et actuelles : USINE DE PRODUITS CHIMIQUES, CENTRALE HYDROELECTRIQUE, MAISON  
 Appellation et titre : DIT MOULIN FAYBESSE, FILATURE MENDRAS ET CONTASTIN, SCIERIE BAILLY, PUIS JOUVE, PUIS JORY, CENTRALE HYDROELECTRIQUE GERALD

Canton : SAINT GERMAIN DU TEIL

Coordonnées : LAMBERT3 X = 0673050 Y = 0246210

Cadastre : 1828 B 10 A 15, 1983 B 445

PROPRIETE PRIVEE

Dossier de REPERAGE DU PATRIMOINE INDUSTRIEL établi en 1993, 1994 par WIENIN M.

(C) INVENTAIRE GENERAL, 1993

**HISTORIQUE**

ANCIEN MOULIN PROPRIETE AU DEBUT DU 19E SIECLE DE FAYBESSE GABRIEL ET EXPLOITE PAR UN DENOMME BOUDON ; FILATURE DE LAINE CONSTRUITE EN 1847 PAR MENDRAS, NEGOCIAN A MARVEJOLS ET CONTASTIN JEAN BAPTISTE, CE DERNIER RESTANT SEUL A PARTIR DE 1855 ; 1980 CONSTRUCTION DU LOGEMENT PATRONAL ; 1888 ABANDON DU MOULIN PUIS SON REMPLACEMENT PAR UNE SCIERIE EXPLOITEE PUIS ACHETEE EN 1888 PAR BAILLY LOUIS ; LA FILATURE EST ARRETEE VERS 1870 ; 1895 DEGATS DE CRUE, REMISE EN SERVICE DE LA SCIERIE MODERNISEE EN 1903 PAR JOUVE FRANCOIS QUI Y AJOUTE UNE FABRIQUE DE CHAISES ET UNE PREMIERE TURBINE ELECTRIQUE ; VERS 1907 FABRICATION DE CRISTAUX DE SOUDE DANS L'ATELIER NORD ; EN 1932 GERALD ANDRE INSTALLE UNE TURBINE PLUS PUISSANTE ET CREE LA S.A. LA LUMIERE DE CHIRAC ET DU MONASTIER QUI ASSURE L'ALIMENTATION ELECTRIQUE DE LA COMMUNE ; AUGMENTATION DE PUISSANCE EN 1948, SEULE PRODUCTION TOUJOURS EN ACTIVITE ET INTEGRALEMENT VENDUE A E.D.F.  
 1847 CHUTE DE 225 LITRE A LA SECONDE ET 2 M DE HAUT, 3 METIERS MULE JENNY TOTALISANT 540 BROCHES ; 1850 CHAUDIERE HUGONNET A MARVEJOLS DE 0, 53 M3 ; 1932 TURBINE DE 60 CV ; 1948 100 CV

**DESCRIPTION**

SITUATION : ISOLE , SUR LA COLAGNE

**COMPOSITION D'ENSEMBLE**

Parties constituantes : ATELIER DE FABRICATION, LOGEMENT PATRONAL, CANAL, BARRAGE, TRANSFORMATEUR

**MATERIAUX**

Gros oeuvre : PIERRE, ENDUIT

Couverture : SCHISTE EN COUVERTURE, TOLE ONDULEE, BETON EN COUVERTURE

**STRUCTURE**

Dimensions : SURFACE BATIE EN M2 = 528

1123

Département : 48 LE MONASTIER PIN MORIES  
Lieu-dit : LE MOULIN  
Dénomination : MOULIN, FILATURE, SCIERIE

---

Vaisseaux et étages : 2 ETAGES CARRÉS, ETAGE DE SOUBASSEMENT, ETAGE DE COMBLE  
Couvrement : CHARPENTE EN BOIS APPARENTE

ELEVATIONS : ELEVATION A TRAVEES

COUVERTURE : TOIT A LONGS PANS, APPENTIS MASSE

DISTRIBUTION : ESCALIER INTERIEUR, ESCALIER DROIT, EN CHARPENTE

COMMENTAIRE DESCRIPTIF : AU SUD EST, ANCIEN MOULIN EN ETAGE DE SOUBASSEMENT ET FILATURE AU DESSUS EN REZ DE CHAUSSEE, VERSANT EST DU TOIT REFAIT EN TOLE ONDULEE, A COTE TRANSFORMATEUR AVEC TOIT EN APPENTIS MASSE EN BARDEAUX DE BETON, AU CENTRE, LOGEMENT PATRONAL A 2 ETAGES CARRÉS, UN ETAGE DE SOUBASSEMENT ET UN ETAGE DE COMBLE, ELEVATION SUD ENDUITE, COTE NORD, MURS DU DEUXIEME ATELIER DE FILATURE EN REZ DE CHAUSSEE

TYPOLOGIE : RECTANGULAIRE

1124  
48. LE MONASTIER-PIN MORIES, Le Moulin,  
Moulin FAYBESSE-Filature MENDRAS ET CONTASTIN.

---

DOCUMENTATION

Archives

A.D. 48 :

266 P 3	Patentes
32 S 2	Appareils à vapeur
1 7 682	Monographies communales

Plans et matrices cadastraux de la commune du  
MONASTIER, 1828,  
LE MONASTIER-PIN MORIES, 1983.

Bibliographie

Annuaire de la Lozère, à partir de 1855

1125

48. LE MONASTIER-PIN MORIES, Le Moulin,  
Moulin FAYBESSE-Filature MENDRAS ET CONTASTIN.

---


ILLUSTRATION

- Pl.1 : Carte de localisation de l'oeuvre.  
Carte topographique à 1/25 000, I.G.N.,  
1991, Marvejols 2638 Ouest.
- Pl. 2 : Plan masse et de situation.  
Extrait du plan cadastral, 1983,  
Section B, Feuille unique, 1 / 1 250.

48. LE MONASTIER-PIN MORIES, Le Moulin,  
Moulin FAYBESSE-Filature MENDRAS ET CONTASTIN.

Pl.1 : Carte de localisation de l'oeuvre.

Carte topographique à 1/25 000, I.G.N.,  
1991, Marvejols 2638 Ouest.

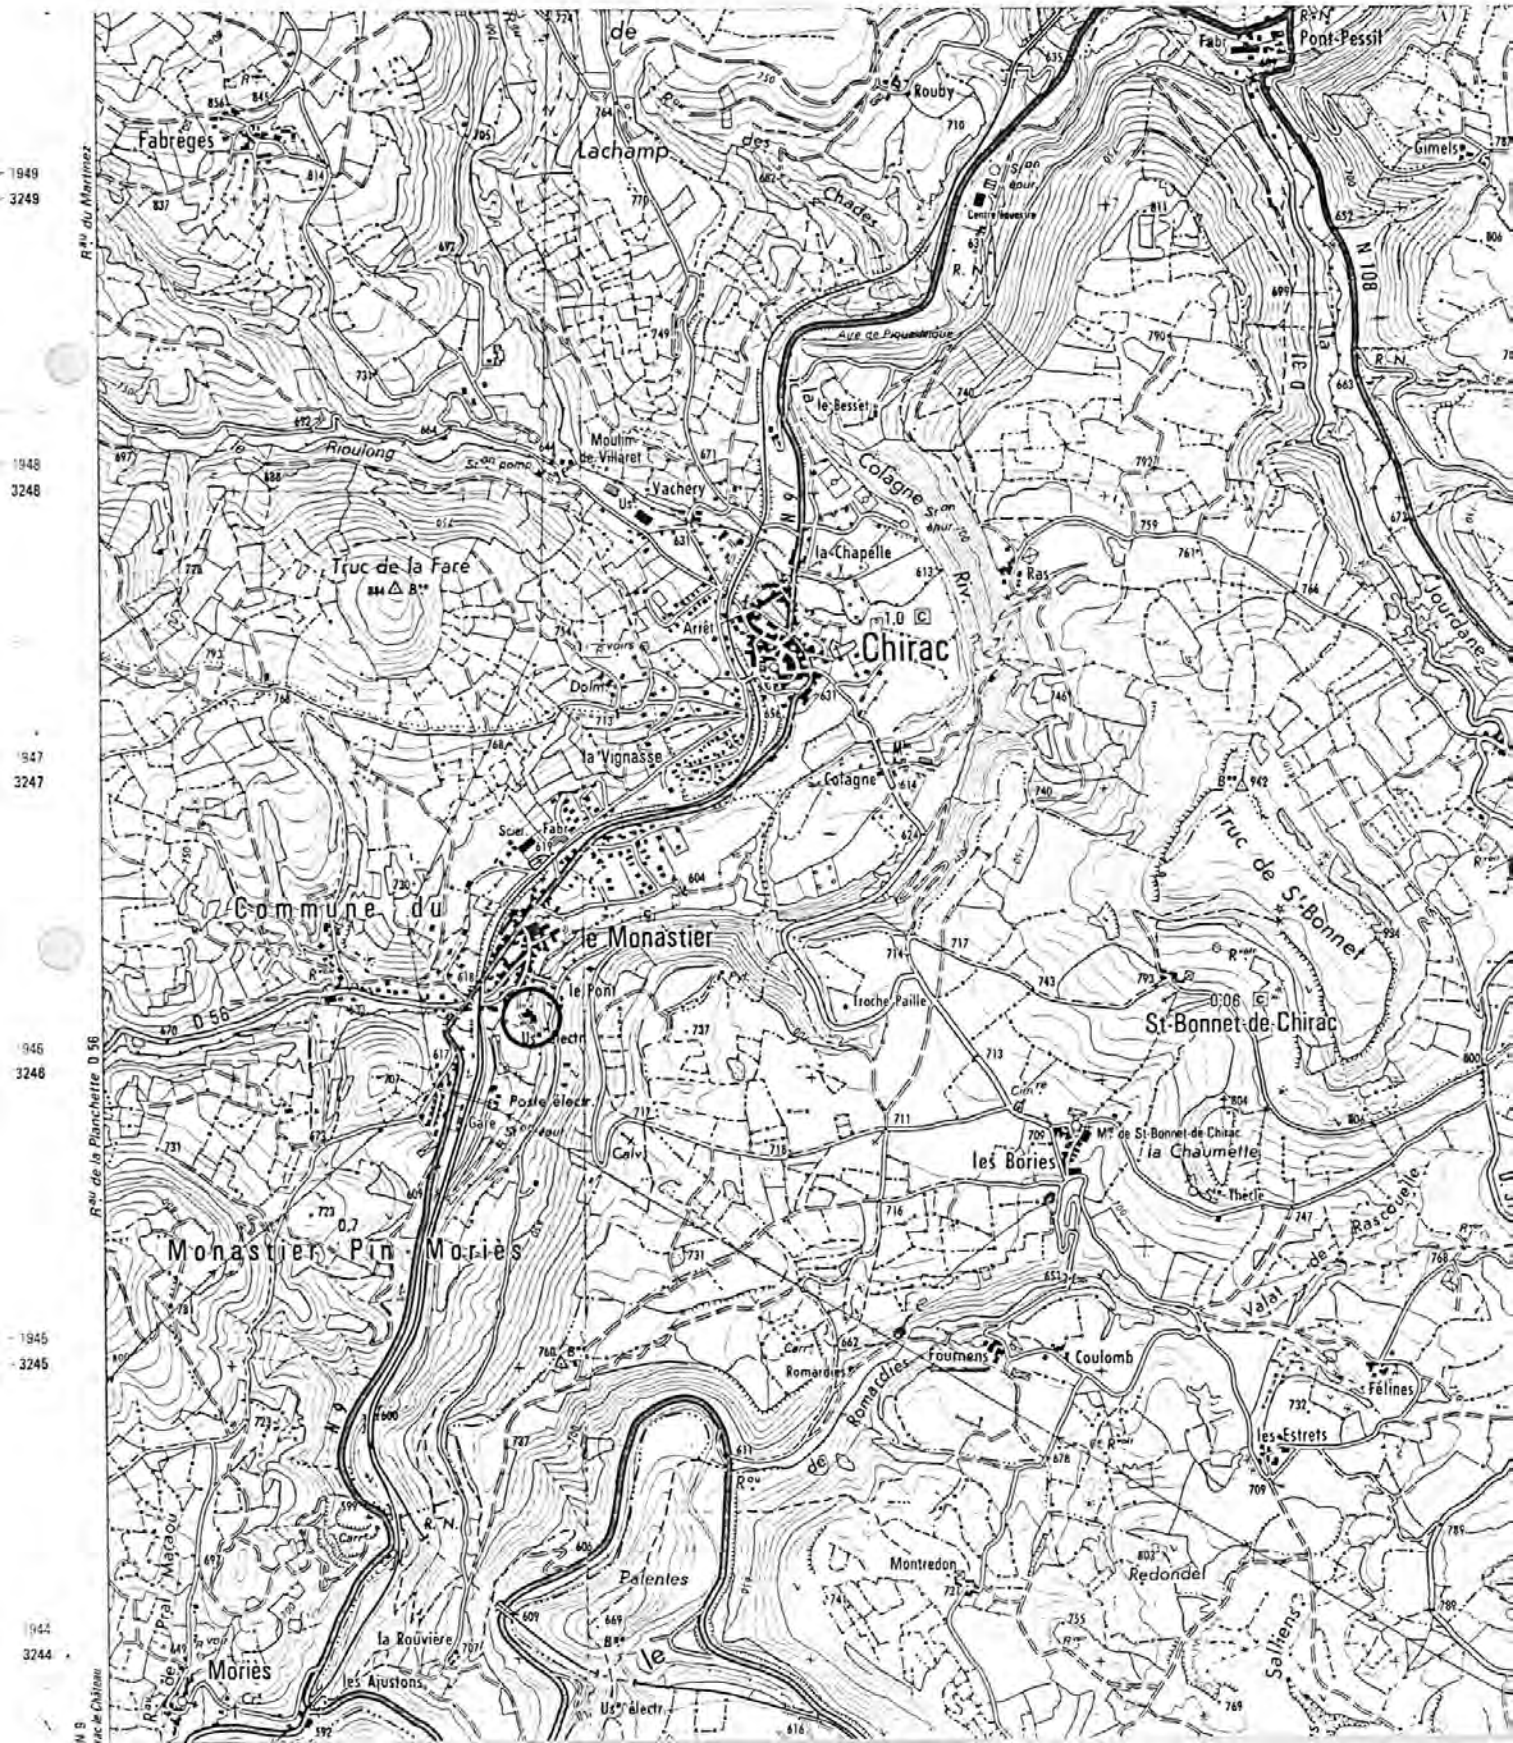

48. LE MONASTIER-PIN MORIES, Le Moulin,  
Moulin FAYBESSE-Filature MENDRAS ET CONTASTIN.

Pl. 2 : Plan masse et de situation.

Extrait du plan cadastral, 1983,  
Section B, Feuille unique, 1 / 1 250.



1128

48 LE MONASTIER-PIN-MORIÈS , Moulin (le)  
**MOULIN, FILATURE, SCIERIE** dit Moulin Faybesse, Filature Mendras et Contastin, Scierie Bailly, puis Jouve, puis Jory, Centrale Hydroélectrique Gérald

---

Elévation est de l'ancien moulin vue de la rive gauche de la Colagne.

Ph. Inv. M. Wienin  
99 48 0097 Z



- 1129
- 48 LE MONASTIER-PIN-MORIÈS , Moulin (le)  
MOULIN, FILATURE, SCIERIE dit Moulin Faybesse, Filature Mendras et Contastin, Scierie Bailly, puis  
Jouve, puis Jory, Centrale Hydroélectrique Gérald
- 

Logement patronal (à gauche) et élévation ouest de la filature.

Ph. Inv. M. Wienin  
99 48 0093 Z





- 1130
- 48 LE MONASTIER-PIN-MORIÈS , Moulin (le)  
MOULIN, FILATURE, SCIERIE dit Moulin Faybesse, Filature Mendras et Contastin, Scierie Bailly, puis  
Jouve, puis Jory, Centrale Hydroélectrique Gérald
- 

Logement patronal (au fond) et filature (à droite).

Ph. Inv. M. Wienin  
99 48 0094 Z



1131  
48 LE MONASTIER-PIN-MORIÈS , Moulin (le)  
MOULIN, FILATURE, SCIERIE dit Moulin Faybesse, Filature Mendras et Contastin, Scierie Bailly, puis  
Jouve, puis Jory, Centrale Hydroélectrique Gérald

---

Logement patronal (au fond) et filature (à droite).

Ph. Inv. M. Wienin  
99 48 0095 Z



- 48 LE MONASTIER-PIN-MORIÈS , Moulin (le)  
MOULIN, FILATURE, SCIERIE dit Moulin Faybesse, Filature Mendras et Contastin, Scierie Bailly, puis  
Jouve, puis Jory, Centrale Hydroélectrique Gérald
- 

Calèche (wagonnette) dans l'ancien atelier de filature transformé en  
remise.

Ph. Inv. M. Wienin  
99 48 0096 Z

