

Département : 4B 0084
Aire d'étude : LOZERE
Commune : MONTRODAT
Lieu-dit : COULAGNET BAS
Dénomination : MOULIN A FOULON, SCIERIE
Source d'énergie : ENERGIE HYDRAULIQUE, ENERGIE THERMIQUE, PRODUITE SUR PLACE
Destinations successives et actuelles : MAISON
Appellation et titre : DIT MOULIN A FOULON TALANSIER, PUIS FOURNIER, SCIERIE
CHAUDESSAIGUES

Canton : MARVEJOLS

Coordonnées : LAMBERT3 X = 0676430 Y = 0250330

Cadastré : 1813 D 273, 1983 D 1 A 5

PROPRIETE PRIVEE

Etat de conservation : ETABLISSEMENT INDUSTRIEL DESAFFECTE, RESTAURE

Dossier de REPERAGE DU PATRIMOINE INDUSTRIEL établi en 1993, 1994 par WIENIN M.

(C) INVENTAIRE GENERAL, 1993

HISTORIQUE

USINE FAISANT PARTIE DE L'ENSEMBLE TEXTILE TALANSIER ; UNE MAISON ATTESTEE EN 1813 EST ACHETEE EN 1831 PAR TALANSIER SIMON, NEGOCIANT TEXTILE DE MARVEJOLS ; CONSTRUCTION A COTE D'UN MOULIN A FOULON SURMONTE DE DEUX ETAGES DE LOGEMENT ; PETIT AGRANDISSEMENT VERS 1870 ; 1874 FOURNIER ETIENNE, OUVRIER DE TALANSIER DEVIENT LOCATAIRE ; VERS 1880 RIGAL JULES LOCATAIRE ; FIN DE L'ACTIVITE TEXTILE EN 1902 ; VERS 1905 CONSTRUCTION D'UNE SCIERIE EQUIPEE D'UNE MOTEUR A GAZ, EXPLOITEE PUIS ACHETEE EN 1929 PAR CHAUDESSAIGUES JOSEPH ; ARRET DE L'ACTIVITE A LA MORT DE L'EXPLOITANT VERS 1958 ; ACTUELLEMENT TROIS MAISONS

DESCRIPTION

SITUATION : ISOLE , SUR LE COULAGNET

COMPOSITION D'ENSEMBLE

Parties constituantes : ATELIER DE FABRICATION, LOGEMENT D'OUVRIERS

MATERIAUX

Gros oeuvre : CALCAIRE, MOELLON, ENDUIT

Couverture : MICASCHISTE EN COUVERTURE, TUILE MECANIQUE

STRUCTURE

Dimensions : SURFACE BATIE EN M2 = 466

Vaisseaux et étages : ETAGE DE SOUBASSEMENT, ETAGE EN SURCROIT, 1 VAISSEAU, ETAGE DE COMBLE

Couvrement : CHARPENTE EN BOIS APPARENTE

ELEVATIONS : ELEVATION A TRAVEES

COUVERTURE : TOIT A LONGS PANS, APPENTIS, PIGNON COUVERT

1162

Département : 48 MONTRODAT
Lieu-dit : COULAGNET BAS
Dénomination : MOULIN A FOULON, SCIERIE

DISTRIBUTION : ESCALIER INTERIEUR, ESCALIER DROIT, EN CHARPENTE

COMMENTAIRE DESCRIPTIF : FOULON A UN ETAGE DE SOUBASSEMENT, UN REZ DE CHAUSSEE ET UN ETAGE EN SURCROIT, TOIT EN LAUZES DE MICASCHISTE, A LONGS PANS ET PARTIE RAJOUTEE EN APPENTIS, SCIERIE A UN VAISSEAU, ACTUELLEMENT MAISON EN REZ DE CHAUSSEE ET UN ETAGE DE COMBLE, TOIT EN TUILES MECANIKUES, PETITE REMISE EN ETAGE DE SOUBASSEMENT, COUVERTE EN APPENTIS, EN LAUZES

TPOLOGIE : RECTANGULAIRE

1163
48. MONTRODAT, Coulagnet Bas,
Moulin à foulon TALANSIER-Scierie CHAUDESAIGUES

DOCUMENTATION

Archives

A.D. 48 :

266 P 2

Patentes

267 P 5

Patentes

Plans et matrices cadastraux de la commune de
MONTRODAT, 1813 - 1946

Bibliographie

48. MONTRODAT, Coulagnet Bas,
Moulin à foulon TALANSIER-Scierie CHAUDESAIGUES

ILLUSTRATION

Pl.1 : Carte de localisation de l'oeuvre.
Carte topographique à 1/25 000, I.G.N.,
1991, Marvejols 2638 Ouest.

Pl. 2 : Plan masse et de situation.

Extrait du plan cadastral, 1983
Section D, 1ère feuille, 1/1250.

Photographies M. WIENIN
(Planche référence 6 H (1994))

Cliché 15A : Ancien foulon (parcelle D2)
16A : Logement sur parcelle D3
17A : id.
18A : Scierie (D 5)
19A : Bâtiment du foulon

48. MONTRODAT, Coulagnet Bas,
Moulin à foulon TALANSIER-Scierie CHAUDESAIGUES

Pl.1 : Carte de localisation de l'oeuvre.


Carte topographique à 1/25 000, I.G.N.,
1991, Marvejols 2638 Ouest.



48. MONTRODAT, Coulagnet Bas,
Moulin à foulon TALANSIER-Scierie CHAUDESAIGUES

Pl. 2 : Plan masse et de situation.

Extrait du plan cadastral, 1983
Section D, 1ère feuille, 1/1250.

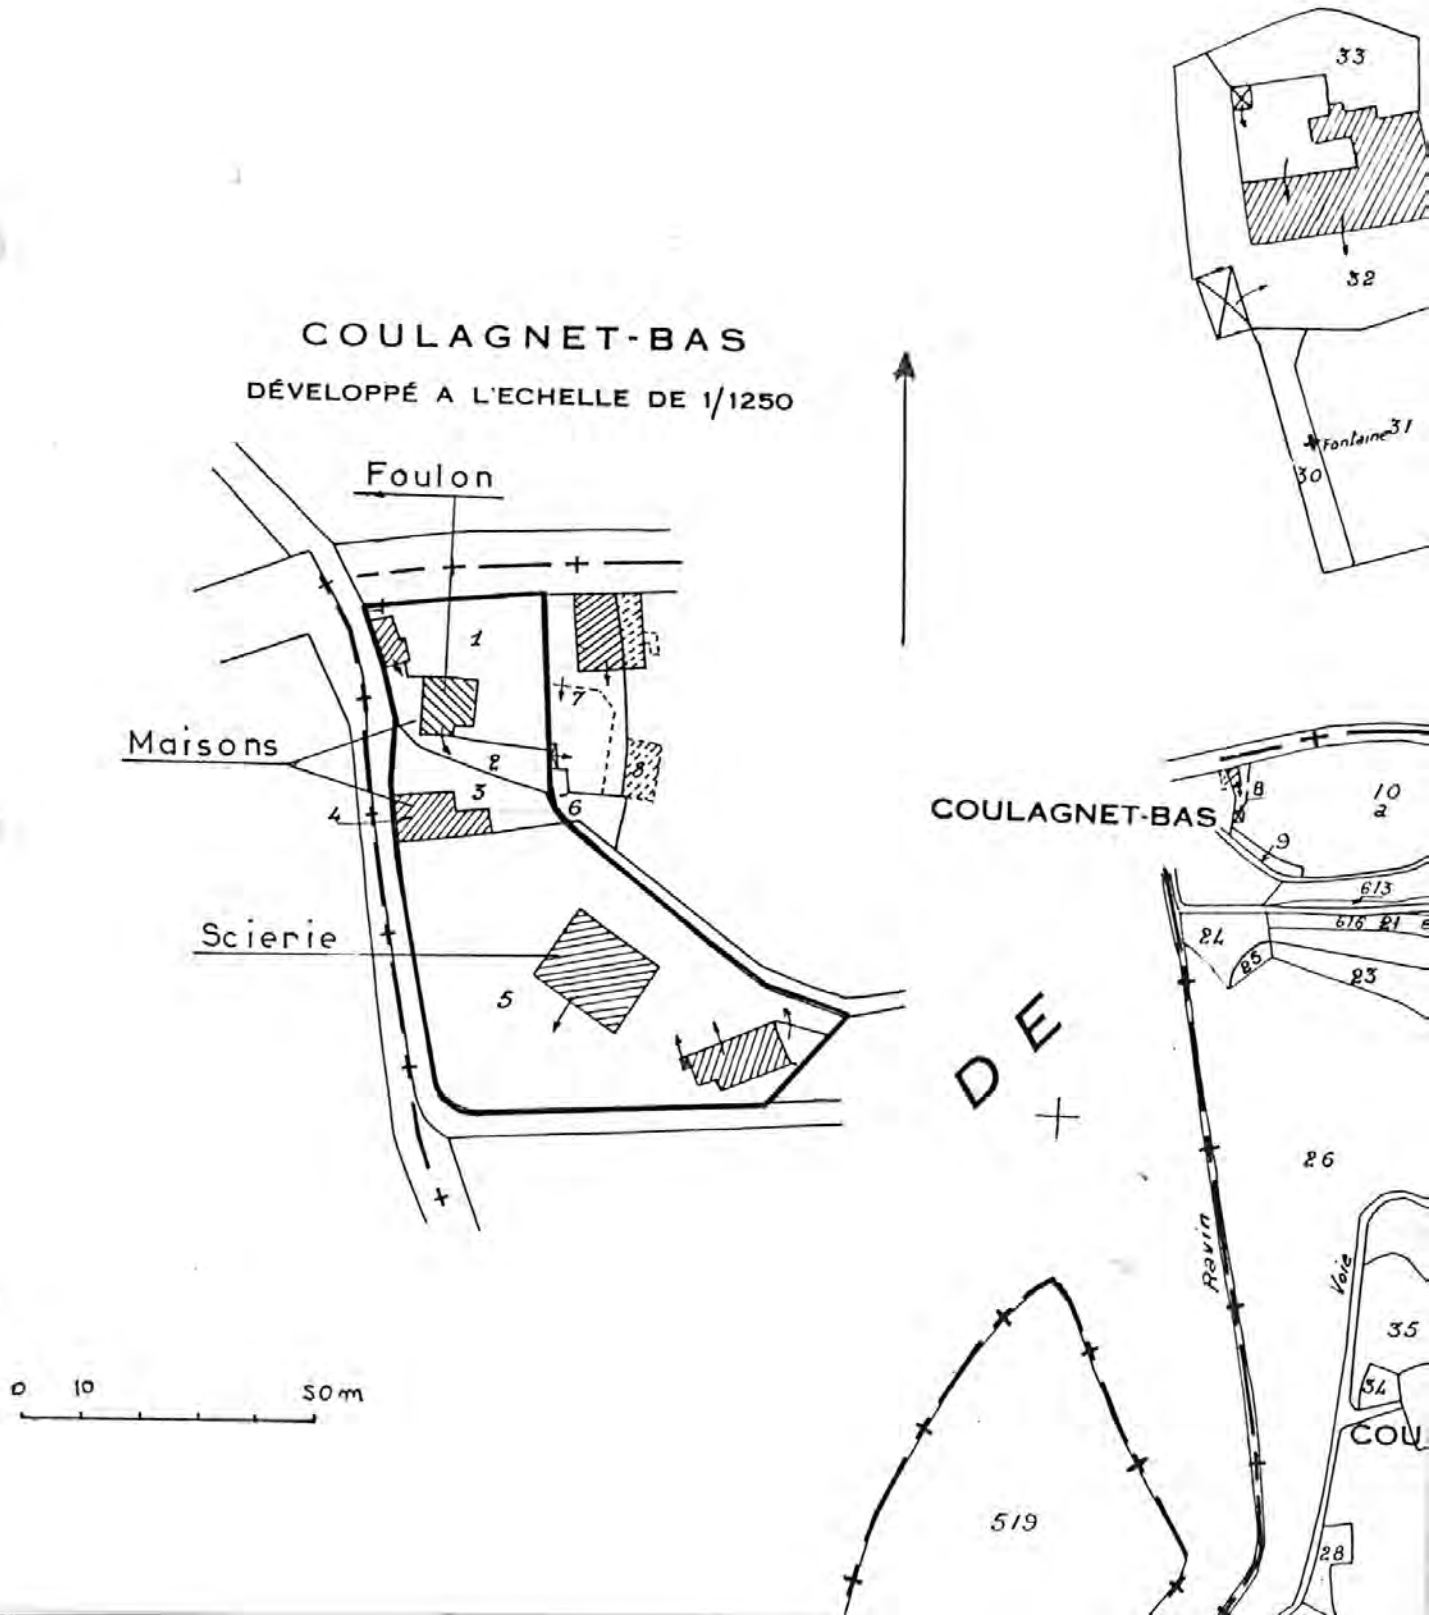

1167
48 MONTRODAT, Coulagnet bas
MOULIN À FOULON, SCIERIE dit Moulin à foulon Talansier, puis Fournier

Bâtiment du moulin à foulon.

Ph. Inv. M. Wienin
99 48 0068 Z



48 MONTRODAT, Coulagnet bas
MOULIN À FOULON, SCIERIE dit Moulin à foulon Talansier, puis Fournier

Moulin à foulon (angle sud-ouest).

Ph. Inv. M. Wienin
99 48 0071 Z

