

1277

Département : 48 0090  
 Aire d'étude : LOZERE  
 Commune : SAINT CHELY D'APCHER  
 Adresse : 21, 23 RUE DE LA REPUBLIQUE ET 2, 2 BIS RUE DU DOCTEUR MALLET  
 Dénomination : USINE DE MENUISERIE, USINE DE BOISSELLERIE, SCIERIE  
 Source d'énergie : ENERGIE ELECTRIQUE, ACHETEE  
 Destinations successives et actuelles : GARAGE  
 Appellation et titre : DITE USINE DE MENUISERIE ASTRUC, ACTUELLEMENT GARAGE JOURDAN

Canton : SAINT CHELY D'APCHER

Coordonnées : LAMBERT3 X = 0674220 Y = 0278820

Cadastre : 1844 B 10, 1983 B 803, 804, 812 A 814

PROPRIETE PRIVEE

Dossier de REPERAGE DU PATRIMOINE INDUSTRIEL établi en 1993, 1994 par WIENIN M.

(C) INVENTAIRE GENERAL, 1993

**HISTORIQUE**

ATELIER DES FRERES ASTRUC LEON ET JOSEPH, FABRICANTS DE SABOTS, ET SCIERIE DE DURAND BENJAMIN CONSTRUITS EN 1921 ; PLUSIEURS AGRANDISSEMENTS ET TRANSFORMATION EN USINE DE MENUISERIE INDUSTRIELLE DE 1924 A 1927, AUTORISEE EN 1935 SPECIALISEE DANS LA FABRICATION DES PARQUETS MOULURES... ; FAILLITE EN 1968 ; ACTUELLEMENT GARAGE DE REPARATIONS JOURDAN  
 1968 EMPLOYAIT 120 PERSONNES A LA FERMETURE

**DESCRIPTION**

SITUATION : EN VILLE

**COMPOSITION D'ENSEMBLE**

Parties constituantes : ATELIER DE FABRICATION, MAGASIN INDUSTRIEL, MAGASIN DE COMMERCE, BUREAU, LOGEMENT PATRONAL

**MATERIAUX**

Gros oeuvre : PAN DE FER, PARPAING DE BETON, ENDUIT  
 Couverture : CIMENT AMIANTE EN COUVERTURE, TUILE MECANIQUE, MICASCHISTE EN COUVERTURE

**STRUCTURE**

Dimensions : SURFACE BATIE EN M2 = 1630  
 Vaisseaux et étages : 1 VAISSEAU, 2 ETAGES CARRES  
 Couvrement : CHARPENTE METALLIQUE APPARENTE, CHARPENTE EN BOIS APPARENTE

COUVERTURE : TOIT A LONGS PANS, PIGNON COUVERT, TOIT EN PAVILLON, APPENTIS

DISTRIBUTION : ESCALIER INTERIEUR

COMMENTAIRE DESCRIPTIF : ATELIER DE FABRICATION EN PAN DE FER ET PARPAINGS DE BETON, A UN VAISSEAU, FENETRE HAUTE EN ARC SEGMENTAIRE SANS PIEDROITS, TOIT EN CIMENT AMIANTE SUR CHARPENTE METALLIQUE, BUREAUX ET ANNEXES EN REZ DE CHAUSSEE, TOIT EN APPENTIS, TUILE MECANIQUE, LOGEMENT PATRONAL ET MAGASIN

1278

Département : 48 SAINT CHELY D'APCHER  
Adresse : 21, 23 RUE DE LA REPUBLIQUE ET 2, 2 BIS RUE DU DOCTEUR MALLET  
Dénomination : USINE DE MENUISERIE, USINE DE BOISSELLERIE, SCIERIE

---

D'EXPOSITION A DEUX ETAGES CARRES, TOIT EN PAVILLON, EN LAUZES DE MICASCHISTE SUR CHARPENTE EN BOIS,  
TOUTES LES ELEVATIONS ENDUITES

TPOLOGIE : RECTANGULAIRE, ARC SEGMENTAIRE

1279

48. SAINT CHELY D'APCHER, 21-23 Rue de la République,  
Usine de menuiserie ASTRUC-Garage JOURDAN.

---

DOCUMENTATION

Archives

A.D. 48 :

M 10316

Etablissements insalubres...

Plans et matrices cadastraux de la commune de  
SAINT CHELY D'APCHER, 1813-1985.

Bibliographie

Annuaire de la Lozère,

à partir de 1929

1280

48. SAINT CHELY D'APCHER, 21-23 Rue de la République,  
Usine de menuiserie ASTRUC-Garage JOURDAN.

---

ILLUSTRATION

- Pl.1 : Carte de localisation de l'oeuvre.  
Carte topographique à 1/25 000, I.G.N.,  
1985, Saint Chély d'Apcher 2637 Ouest.
- Pl. 2 : Plan masse et de situation.  
Extrait du plan cadastral, 1985,  
Section B, 1ère feuille, 1 / 2 000.
- Pl. 3 : Plan d'origine.  
Dossier de demande d'autorisation de 1935,  
A.D. 48, M 10316, Redessiné M.Wienin, 1994, 1/400.
- Ann.1 : Papier à en-tête de l'entreprise ASTRUC.  
Dossier d'autorisation de 1935, A.D. 48, M 10316.




1989

48. SAINT CHELY D'APCHER, 21-23 Rue de la République,  
Usine de menuiserie ASTRUC-Garage JOURDAN.

Pl. 2 : Plan masse et de situation.

Extrait du plan cadastral, 1985,  
Section B, 1ère feuille, 1 / 2 000.

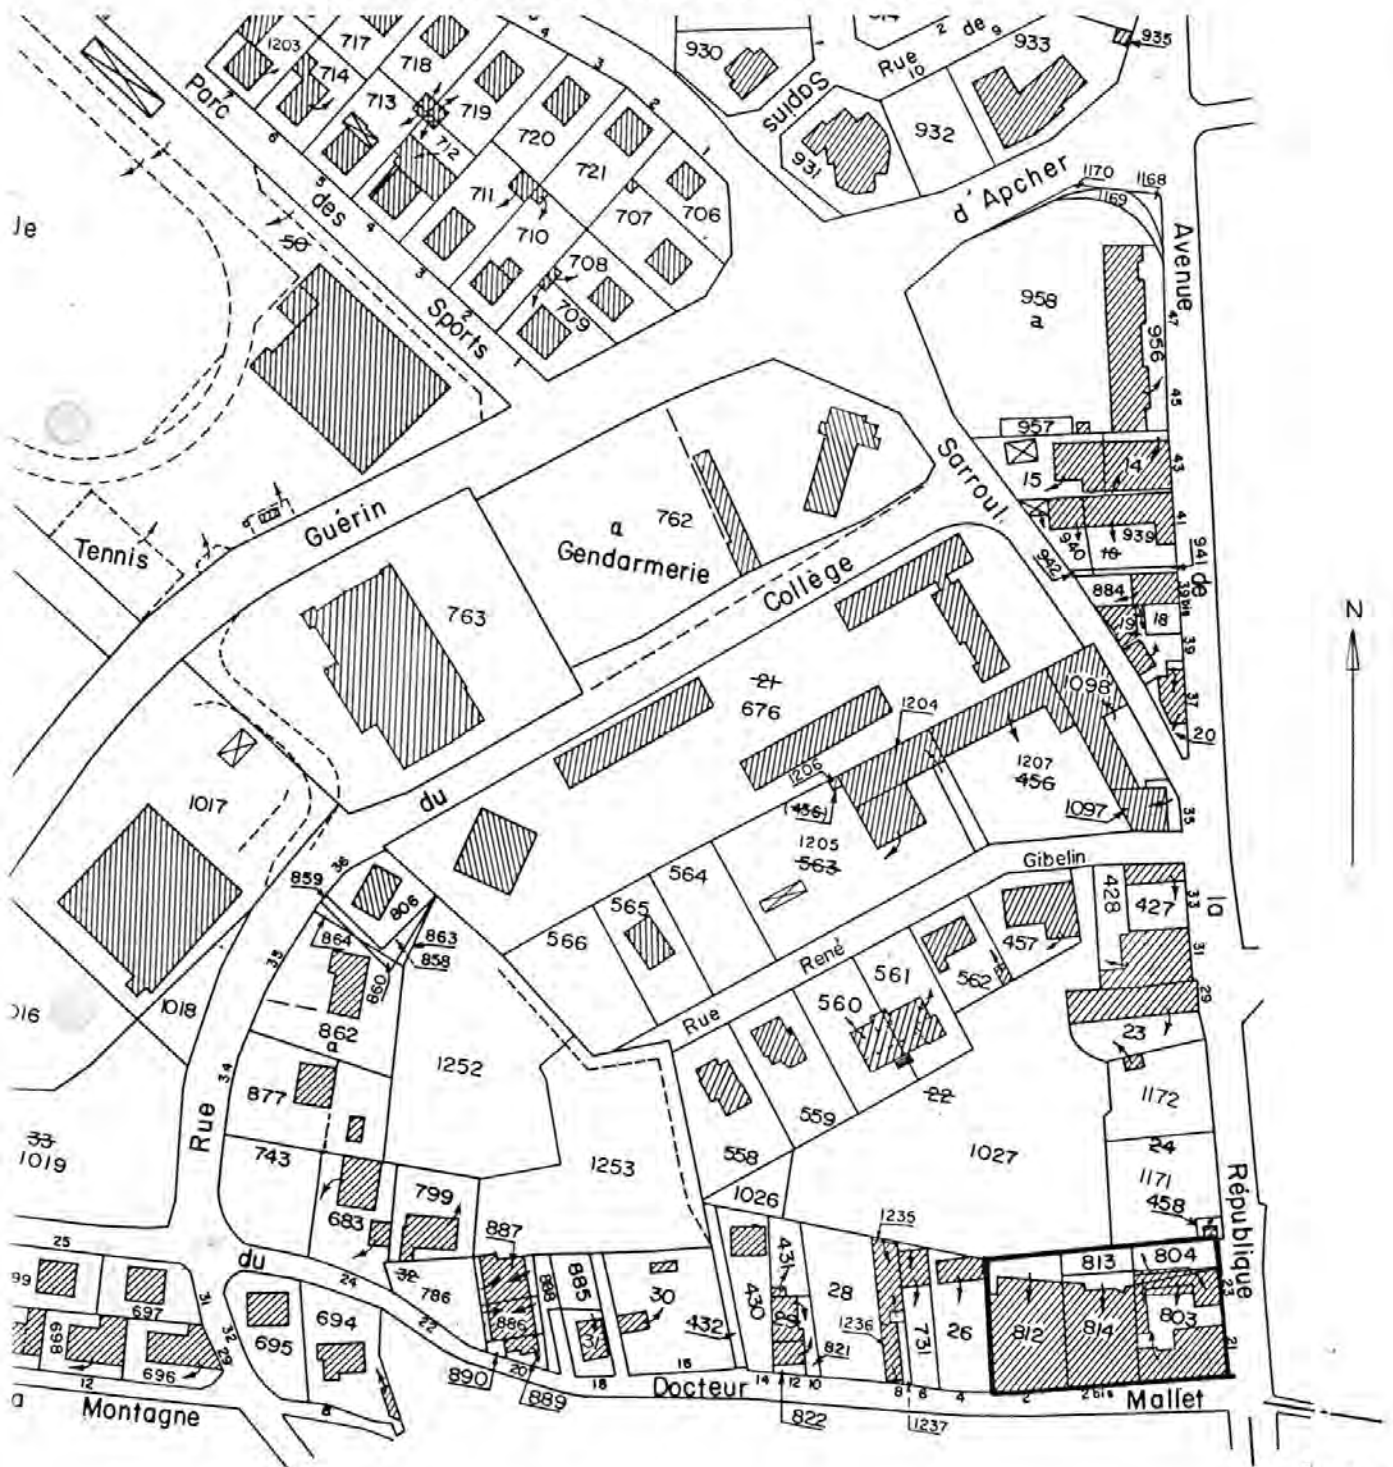

Centre Des Impôts Foncier  
48005 MENDE

26 JAN. 1995

SON COMMUNE SAINT CHELY D'APCHER  
Sect : B1 Ech : 1/2000


FLLE N° 3

1983

A. 4

48. SAINT CHELY D'APCHER, 21-23 Rue de la République,  
Usine de menuiserie ASTRUC-Garage JOURDAN.

Pl. 3 : Plan d'origine.  
Dossier de demande d'autorisation de 1935,  
A.D. 48, M 10316, Redessiné M.Wienin, 1994, 1/400.

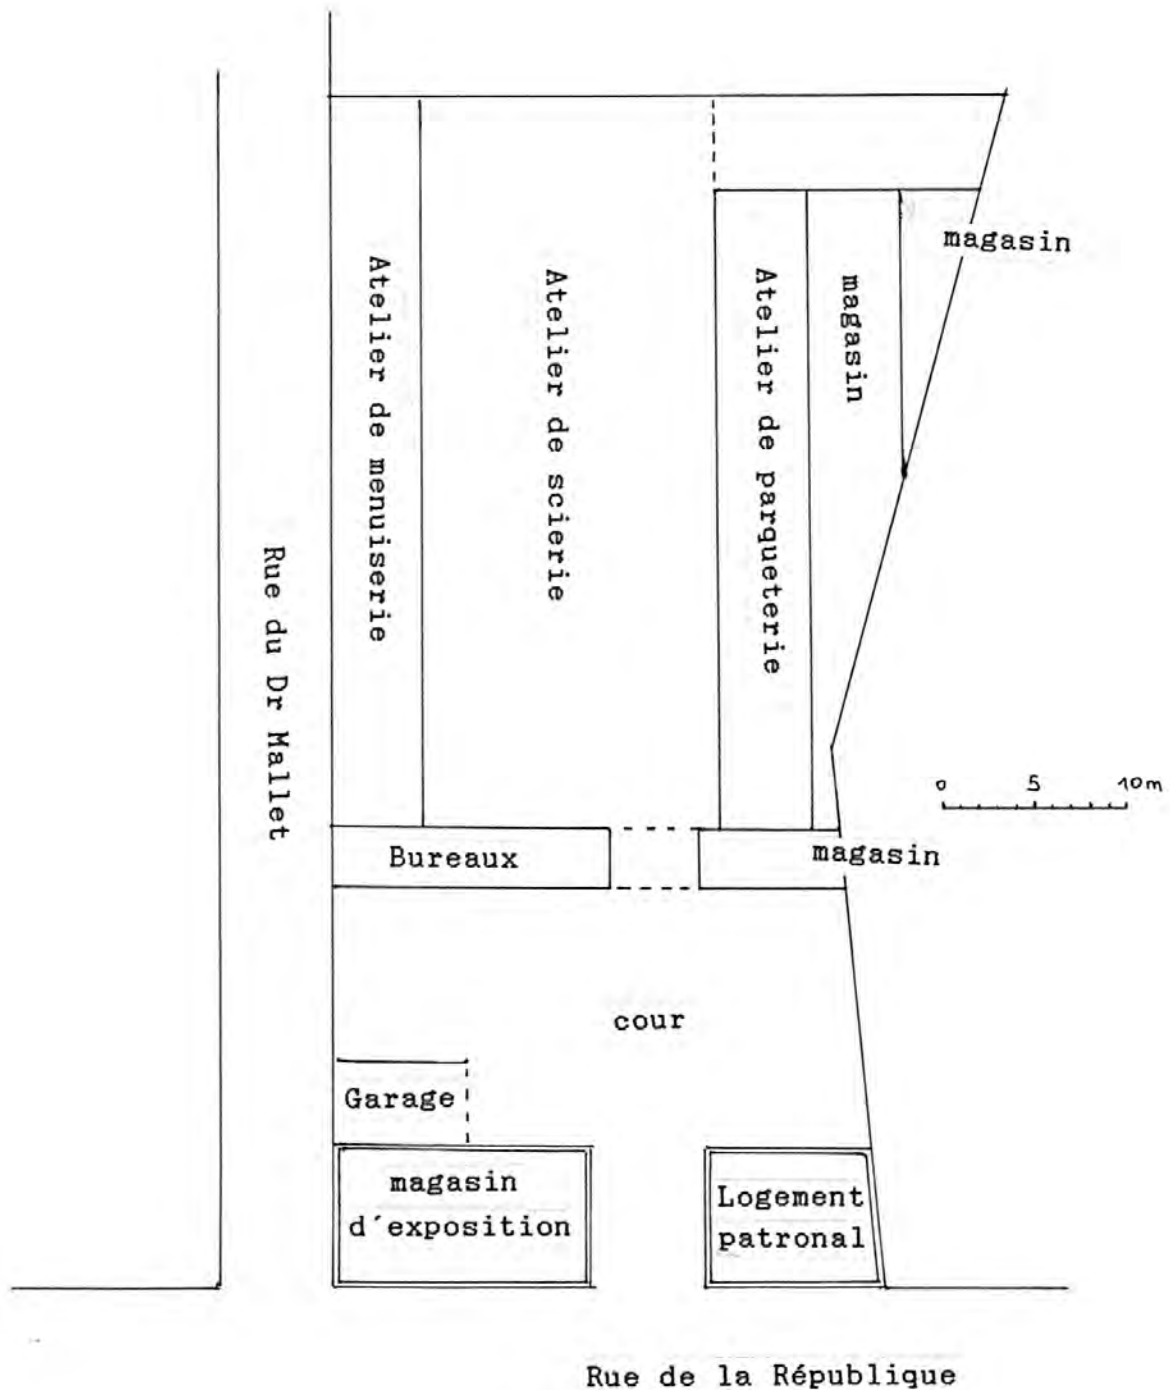

1284

48. SAINT CHELY D'APCHER, 21-23 Rue de la République,  
Usine de menuiserie ASTRUC-Garage JOURDAN.

Ann.1 : Papier à en-tête de l'entreprise ASTRUC.

Dossier d'autorisation de 1935, A.D. 48, M 10316.

BOIS OUVRES DE LA LOZERE

# ASTRUC FRÈRES

21-23, Rue de Bellevue, 21-23

SAINT-CHELY-D'APCHER (LOZÈRE)

CHEQUES POSTAUX CLERMONT-FD 125-22

R. C. Marmande 878-819

TELEPHONE 52

FABRIQUE MODERNE DE PARQUETS & MOULURES



SPÉCIALITÉ DE MEUBLES EN PIN



MENUISERIE EN SÉRIE



LE 4 Mars 1935

Honorable Inspecteur  
de l'assistance et de l'hygiène publiques  
à Rende

Honorable,

En réponse à votre lettre du 1<sup>er</sup> Mars, nous avons  
l'honneur de vous adresser sous ce pli un dossier  
similaire à 6<sup>e</sup> relatif à l'autorisation de l'installation  
de votre atelier de travail du bois quartier de  
Bellevue à St-Chely-d'Apcher -

Truilly avec honneur, nos salutations distinguées

Astruc Frères



48 Saint-Chély-d'Apcher  
Usine de Menuiserie, Usine de Boissellerie, Scierie dite Usine de Menuiserie Astruc, actuellement  
Garage Jourdan

Mur pignon est du bâtiment d'atelier de fabrication

Ph. Inv. J.-M. Périn  
98 48 1046 X



- 48 Saint-Chély-d'Apcher  
Usine de Menuiserie, Usine de Boissellerie, Scierie dite Usine de Menuiserie Astruc, actuellement  
Garage Jourdan

Entrée de l'usine

Ph. Inv. J.-M. Périn  
98 48 1045 X



1287

48 Saint-Chély-d'Apcher  
Usine de Menuiserie, Usine de Boissellerie, Scierie dite Usine de Menuiserie Astruc, actuellement  
Garage Jourdan

Vue générale du sud-ouest

Ph. Inv. J.-M. Périn  
98 48 1047 X

