

1271

Département	: 48	0091
Aire d'étude	: LOZERE	
Commune	: SAINT CHELY D'APCHER	
Adresse	: 41 RUE DE LA REPUBLIQUE	
Dénomination	: SCIERIE, USINE DE MENUISERIE	
Source d'énergie	: ENERGIE ELECTRIQUE, ACHETEE, ENERGIE THERMIQUE, PRODUITE SUR PLACE	
Destinations successives et actuelles	: MAISON	
Appellation et titre	: DITE SCIERIE CHOPY	

---

Canton : SAINT CHELY D'APCHER

Coordonnées : LAMBERT3 X = 0674190 Y = 0279030

Cadastre : 1844 B 9P, 1983 B 939, 940

PROPRIETE PRIVEE

Etat de conservation : ETABLISSEMENT INDUSTRIEL DESAFFECTE

Dossier de REPERAGE DU PATRIMOINE INDUSTRIEL établi en 1993, 1994 par WIENIN M.

(C) INVENTAIRE GENERAL, 1993

---

## HISTORIQUE

SCIERIE ET USINE DE MENUISERIE SPECIALISEE DANS LA FABRICATION DE PARQUETS, HUISSERIES ET MEUBLES  
CONSTRUIT EN 1927 PAR CHOPY CLAUDIUS EN REMPLACEMENT D'UN ATELIER PLUS PETIT LOUE EN VILLE,  
AGRANDISSEMENT EN 1937 ; 1934 MACHINE A VAPEUR LOCOMOBILE REMPLACEE VERS 1940 PAR UN MOTEUR DIESEL ;  
FIN DE LA PRODUCTION VERS 1970, ACTUELLEMENT MAISON PARTICULIERE

## DESCRIPTION

SITUATION : EN VILLE

### COMPOSITION D'ENSEMBLE

Parties constituantes : ATELIER DE FABRICATION, LOGEMENT PATRONAL

### MATERIAUX

Gros oeuvre : CIMENT ARME, PIERRE, ENDUIT

Couverture : TUILE MECANIQUE

### STRUCTURE

Dimensions : SURFACE BATIE EN M2 = 371

Vaisseaux et étages : ETAGE DE COMBLE

Couvrement : CHARPENTE EN BOIS APPARENTE

COUVERTURE : TOIT A LONGS PANS, PIGNON COUVERT

DISTRIBUTION : ESCALIER INTERIEUR, ESCALIER EN EQUERRE, EN CHARPENTE

COMMENTAIRE DESCRIPTIF : ATELIER EN REZ DE CHAUSSEE, LOGEMENT PATRONAL AVEC UN ETAGE DE COMBLE

TYPOLOGIE : RECTANGULAIRE

1272  
48. SAINT CHELY D'APCHER, 41 Rue de la République,  
Scierie CHOPY.

---

DOCUMENTATION

Archives

A.D. 48 :

M 10313

Etablissements insalubres...

M 10316

id.

Plans et matrices cadastraux de la commune de  
SAINT CHELY D'APCHER, 1813-1985.

Bibliographie

48. SAINT CHELY D'APCHER, 41 Rue de la République,  
Scierie CHOPY.

---


ILLUSTRATION

- Pl.1 : Carte de localisation de l'oeuvre.  
Carte topographique à 1/25 000, I.G.N.,  
1985, Saint Chély d'Apcher 2637 Ouest.
  
- Pl. 2 : Plan masse et de situation.  
Extrait du plan cadastral, 1985,  
Section B, 1ère feuille, 1 / 2 000.

48. SAINT CHELY D'APCHER, 41 Rue de la République,  
Scierie CHOPY.

Pl.1 : Carte de localisation de l'oeuvre.


Carte topographique à 1/25 000, I.G.N.,  
1985, Saint Chély d'Apcher 2637 Ouest.

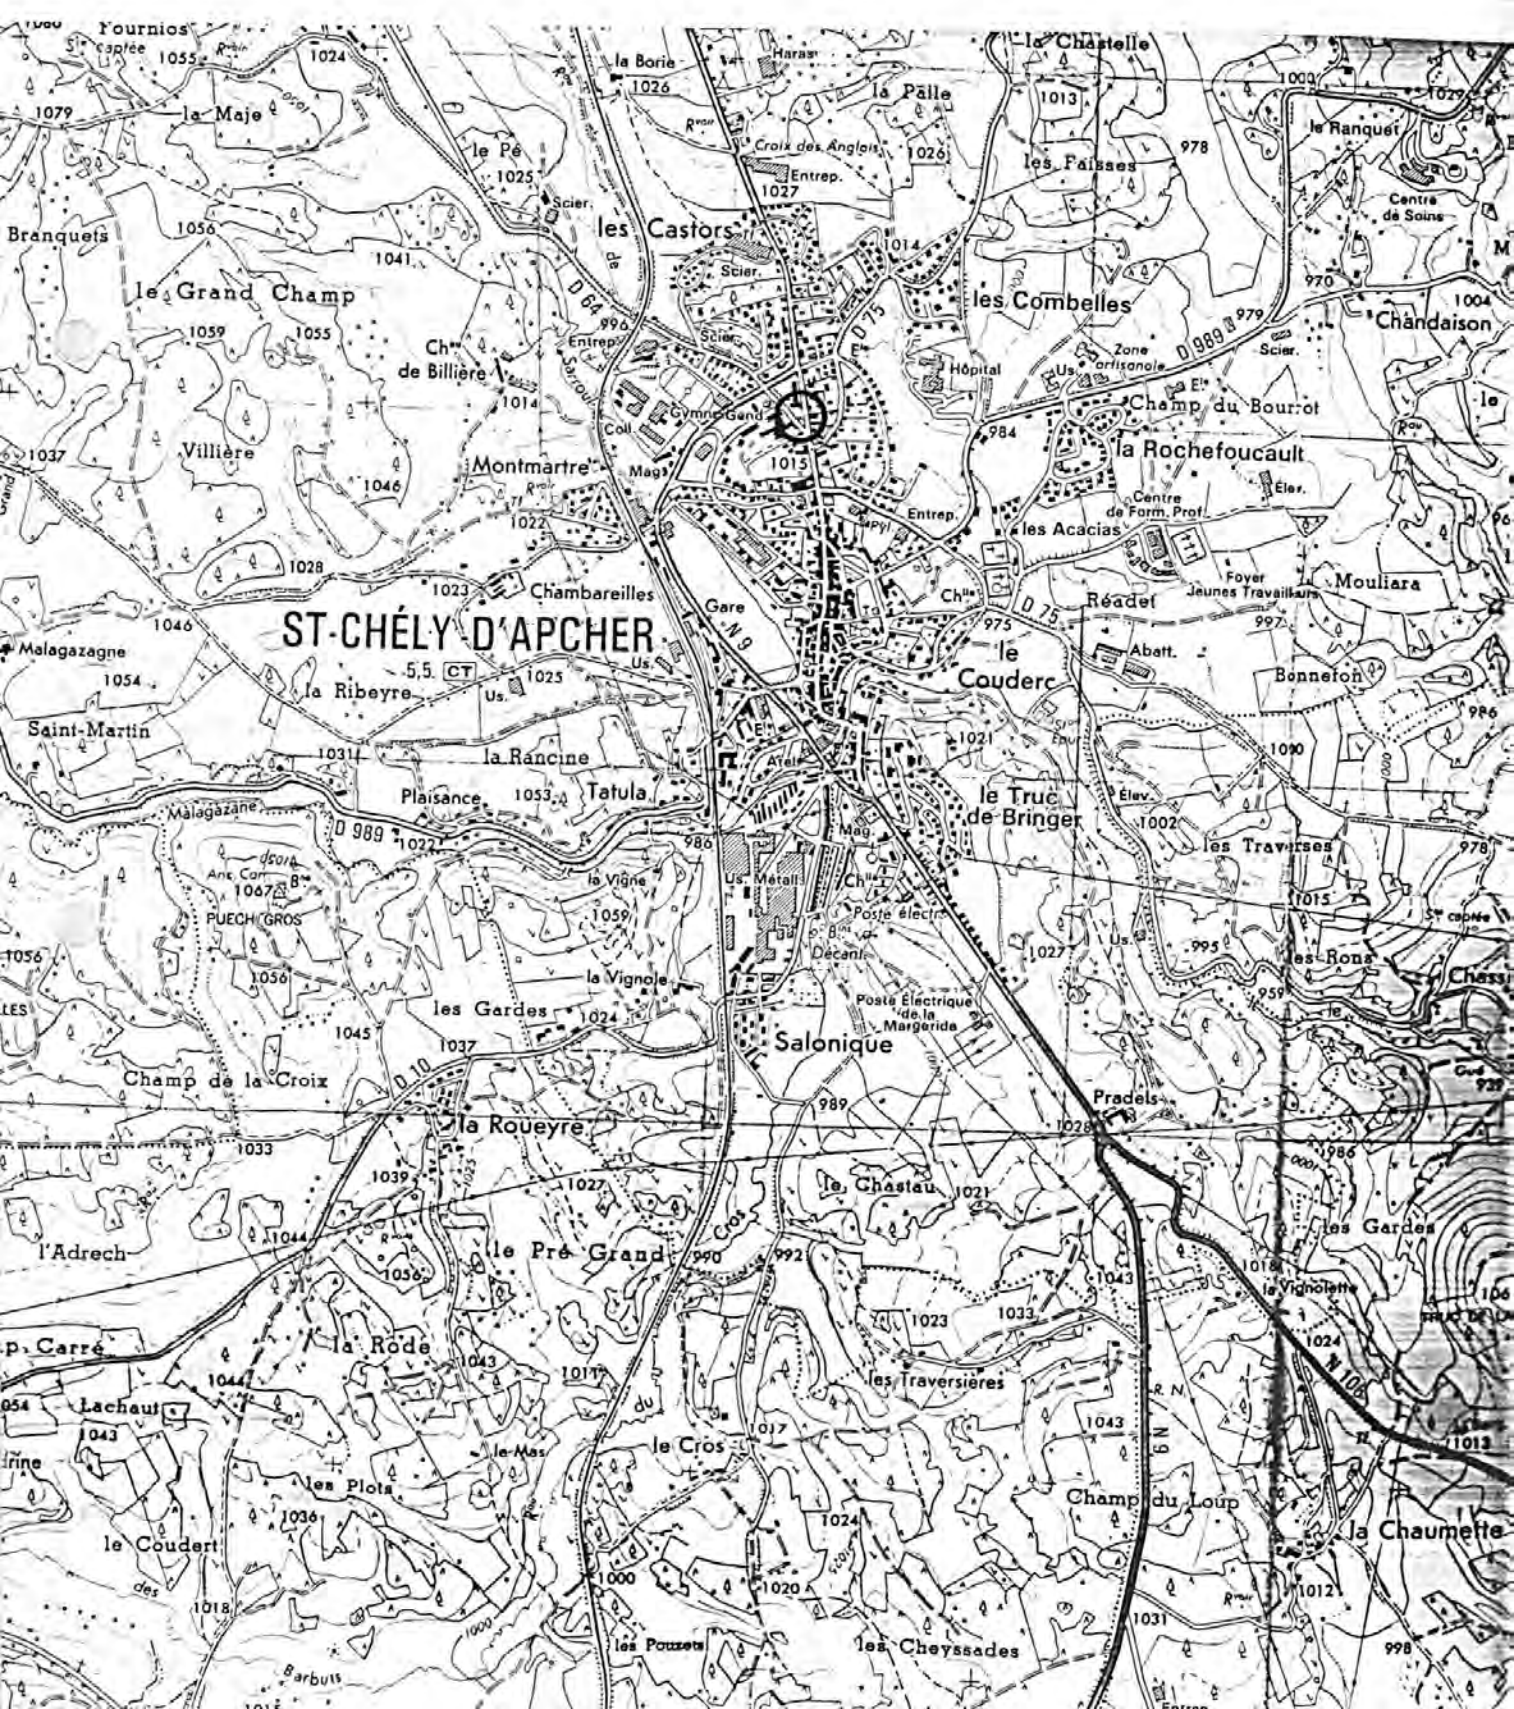

48. SAINT CHELY D'APCHER, 41 Rue de la République,  
Scierie CHOPY.

Pl. 2 : Plan masse et de situation.

Extrait du plan cadastral, 1985,  
Section B, 1ère feuille, 1 / 2 000.

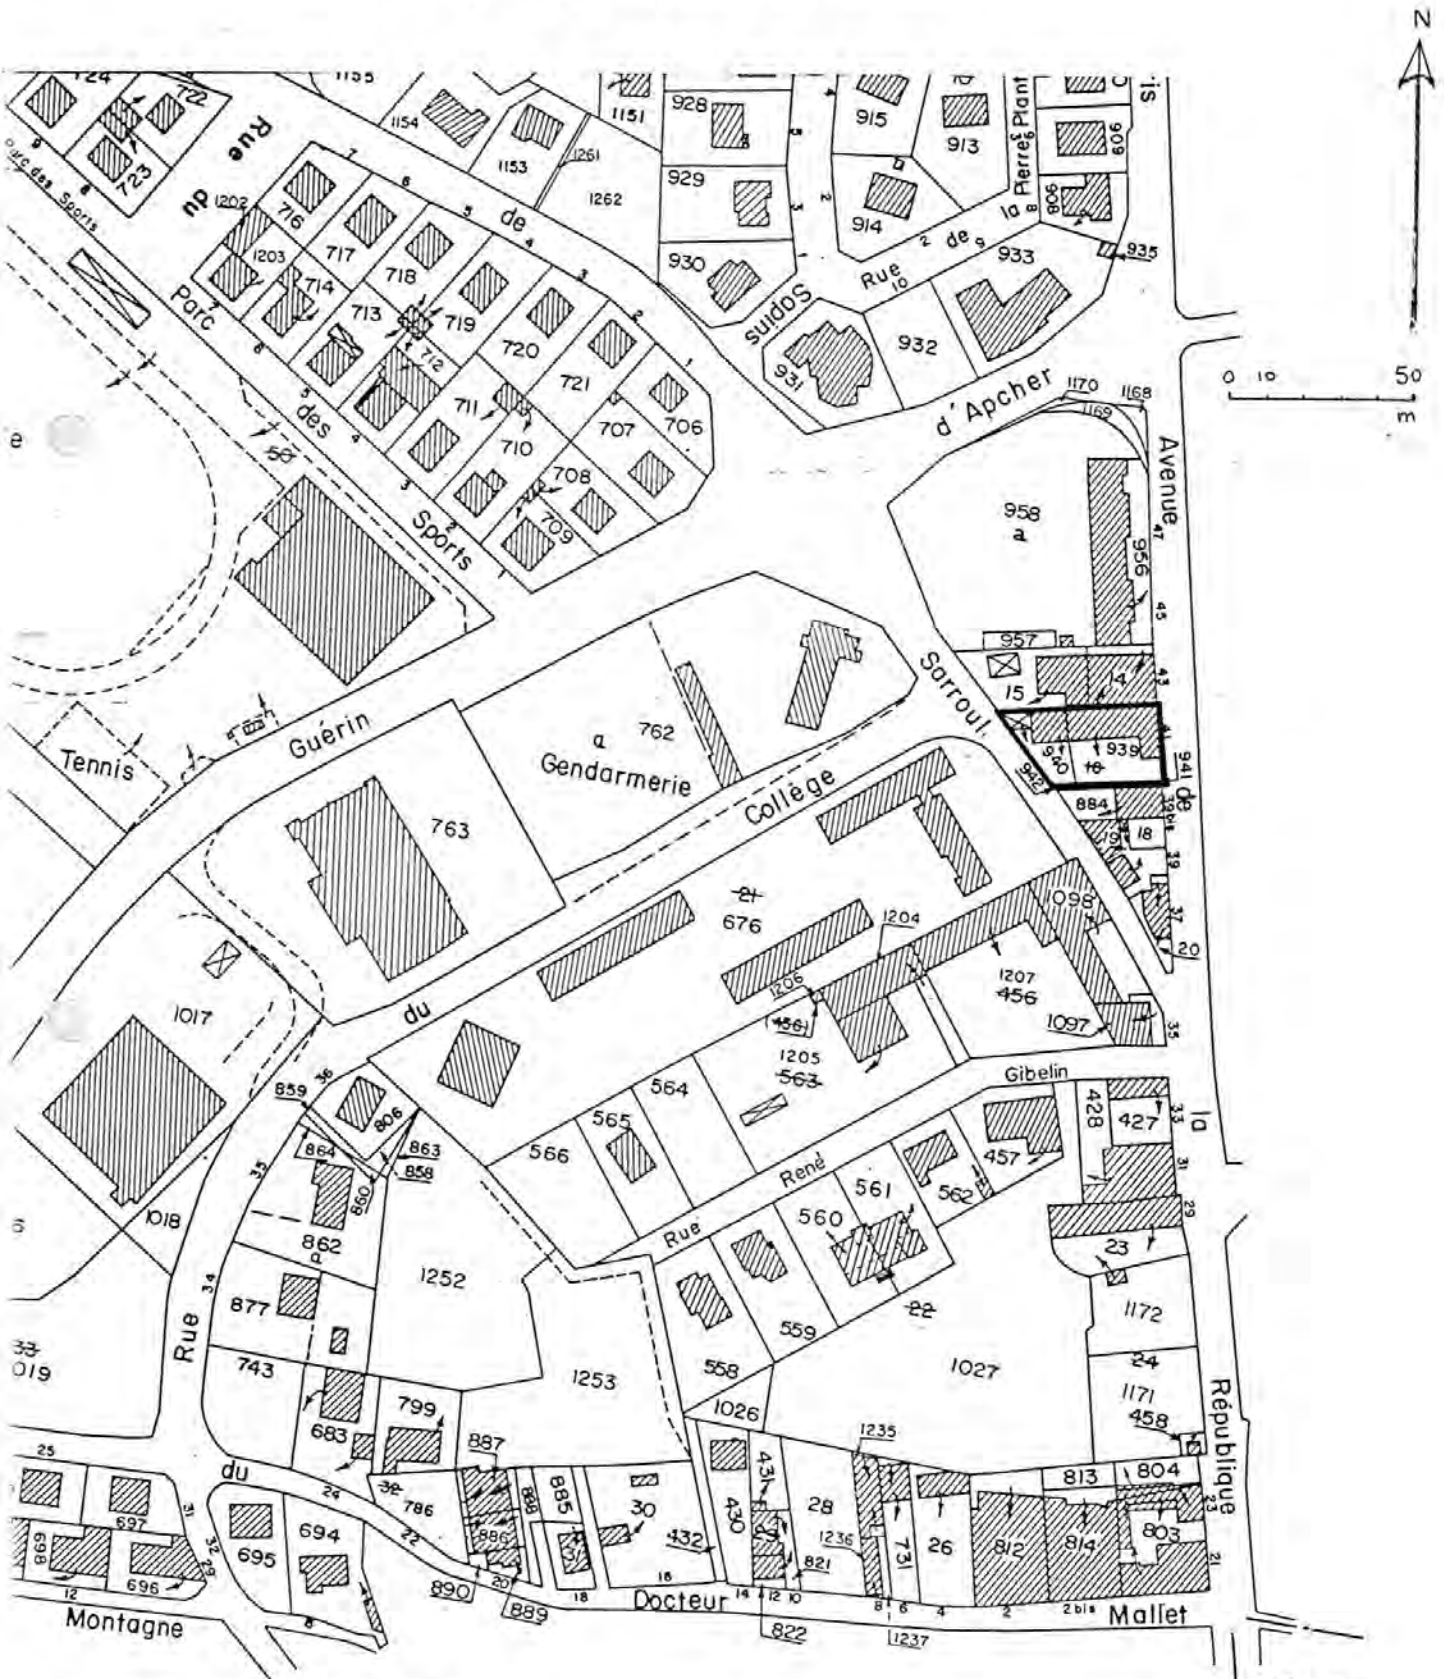

Bâtiment d'atelier

Ph. Inv. M. Wienin  
93 48 1015 Z

