

Département : 48 0096
Aire d'étude : LOZERE
Commune : SAINT ETIENNE VALLEE FRANCAISE
Lieu-dit : LES PASSADOIRES
Adresse : CHEMIN DU SERRE DU PRADEL
Dénomination : FILATURE
Précision : FILATURE DE SOIE
Destinations successives et actuelles : HANGAR, MAISON
Appellation et titre : DITE FILATURE DESHOURS

Canton : SAINT GERMAIN DE CALBERTE

Coordonnées : LAMBERT3 X = 0719790 Y = 0210820

Cadastre : 1830 A 991, 992, 1969 A 753, DANS UNE FERME NON INVENTORIEE

PROPRIETE PRIVEE

Etat de conservation : ETABLISSEMENT INDUSTRIEL DESAFFECTE, RESTAURE

Dossier de REPERAGE DU PATRIMOINE INDUSTRIEL établi en 1988, 1991 par DARNAS I., WIENIN M.

(C) INVENTAIRE GENERAL, 1988

HISTORIQUE

FILATURE CONSTRUITE EN 1869 PAR ADOLPHE DESHOURS, DE MOISSAC VALLEE FRANCAISE ; LOGEMENT PATRONAL DATANT DE 1864 ; NE FONCTIONNE INDUSTRIELLEMENT QUE JUSQU'EN 1877 ; EQUIPEMENT EN PARTIE SUPPRIME EN 1933 AVEC CONVERSION D'UNE PARTIE DU BATIMENT EN BATIMENT RURAL ; REPRIS EN 1933, UNE ACTIVITE ARTISANALE EST CONSERVEE JUSQU'A LA MORT DU CREATEUR EN 1910 ET LA CONVERSION EN BATIMENT RURAL EST COMPLETE PAR SES FILS EN 1913 ; VERS 1940 LA MOITIE DE L'ATELIER DE FABRICATION EST TRANSFORME EN HABITATION ET LE TOIT EN LAUZES DE MICASCHISTE REMPLACE PAR DES TUILES CREUSES
PAS DE MACHINE A VAPEUR MAIS CHAUDIERE DE CHAUFFAGE POUR 30 BASSINES DE 1869 A 1877

DESCRIPTION

SITUATION : EN ECART , SUR LE GARDON DE SAINT GERMAIN

COMPOSITION D'ENSEMBLE

Parties constituantes : ATELIER DE FABRICATION, ENTREPOT INDUSTRIEL, MAGNANERIE, CHAUFFERIE, BASSIN, LOGEMENT PATRONAL

MATERIAUX

Gros oeuvre : SCHISTE, MOELLON, ENDUIT

Couverture : MICASCHISTE EN COUVERTURE, TUILE CREUSE, TUILE MECANIQUE

STRUCTURE

Dimensions : SURFACE BATIE EN M2 = 300

Vaisseaux et étages : ETAGE DE SOUBASSEMENT, 1 ETAGE CARRE

Couvrement : CHARPENTE EN BOIS APPARENTE

ELEVATIONS : ELEVATION ORDONNANCEE

Département : 48 SAINT ETIENNE VALLEE FRANCAISE
Lieu-dit : LES PASSADOIRES
Adresse : CHEMIN DU SERRE DU PRADEL
Dénomination : FILATURE

COUVERTURE : TOIT A LONGS PANS, PIGNON COUVERT

DISTRIBUTION : ESCALIER INTERIEUR, ESCALIER DROIT, EN CHARPENTE

COMMENTAIRE DESCRIPTIF : ATELIER DE FABRICATION EN REZ DE CHAUSSEE, TOIT EN TUILES CREUSES SUR GENOISE DE LAUZES, BAIES EN PLEIN CINTRE, LOGEMENT PATRONAL ET MAGNANERIE COCONIERE A UN ETAGE CARRE, BAIES RECTANGULAIRES, TOIT EN TUILES MECANIKUES, ELEVATIONS SUD ENDUITES

TPOLOGIE : ARC PLEIN CINTRE, RECTANGULAIRE

1314
48. SAINT ETIENNE VALLEE FRANÇAISE, Les Passadoires,
Filature de soie DESHOURS.

DOCUMENTATION

Archives

A.D. 48 :

266 P 2

Patentes

Plans et matrices cadastraux de la commune de
SAINT ETIENNE VALLEE FRANÇAISE, 1830-1969.

Bibliographie

Annuaire de la Lozère, à partir de 1870

48. SAINT ETIENNE VALLEE FRANÇAISE, Les Passadoires,
Filature de soie DESHOURS.

ILLUSTRATION

- Pl.1 : Carte de localisation de l'oeuvre.
Carte topographique à 1/25 000, I.G.N.,
1981, Saint Jean du Gard 2740 Est.

- Pl. 2 : Plan masse et de situation.
Extrait du plan cadastral, 1969,
Section A, ème feuille, 1 / 2 500.

48. SAINT ETIENNE VALLEE FRANÇAISE, Les Passadoires,
Filature de soie DESHOURS.

Pl.1 : Carte de localisation de l'oeuvre.


Carte topographique à 1/25 000, I.G.N.,
1981, Saint Jean du Gard 2740 Est.



48. SAINT ETIENNE VALLEE FRANÇAISE, Les Passadoires,
Filature de soie DESHOURS.

Pl. 2 : Plan masse et de situation.

Extrait du plan cadastral, 1969,
Section A, ème feuille, 1 / 2 500.

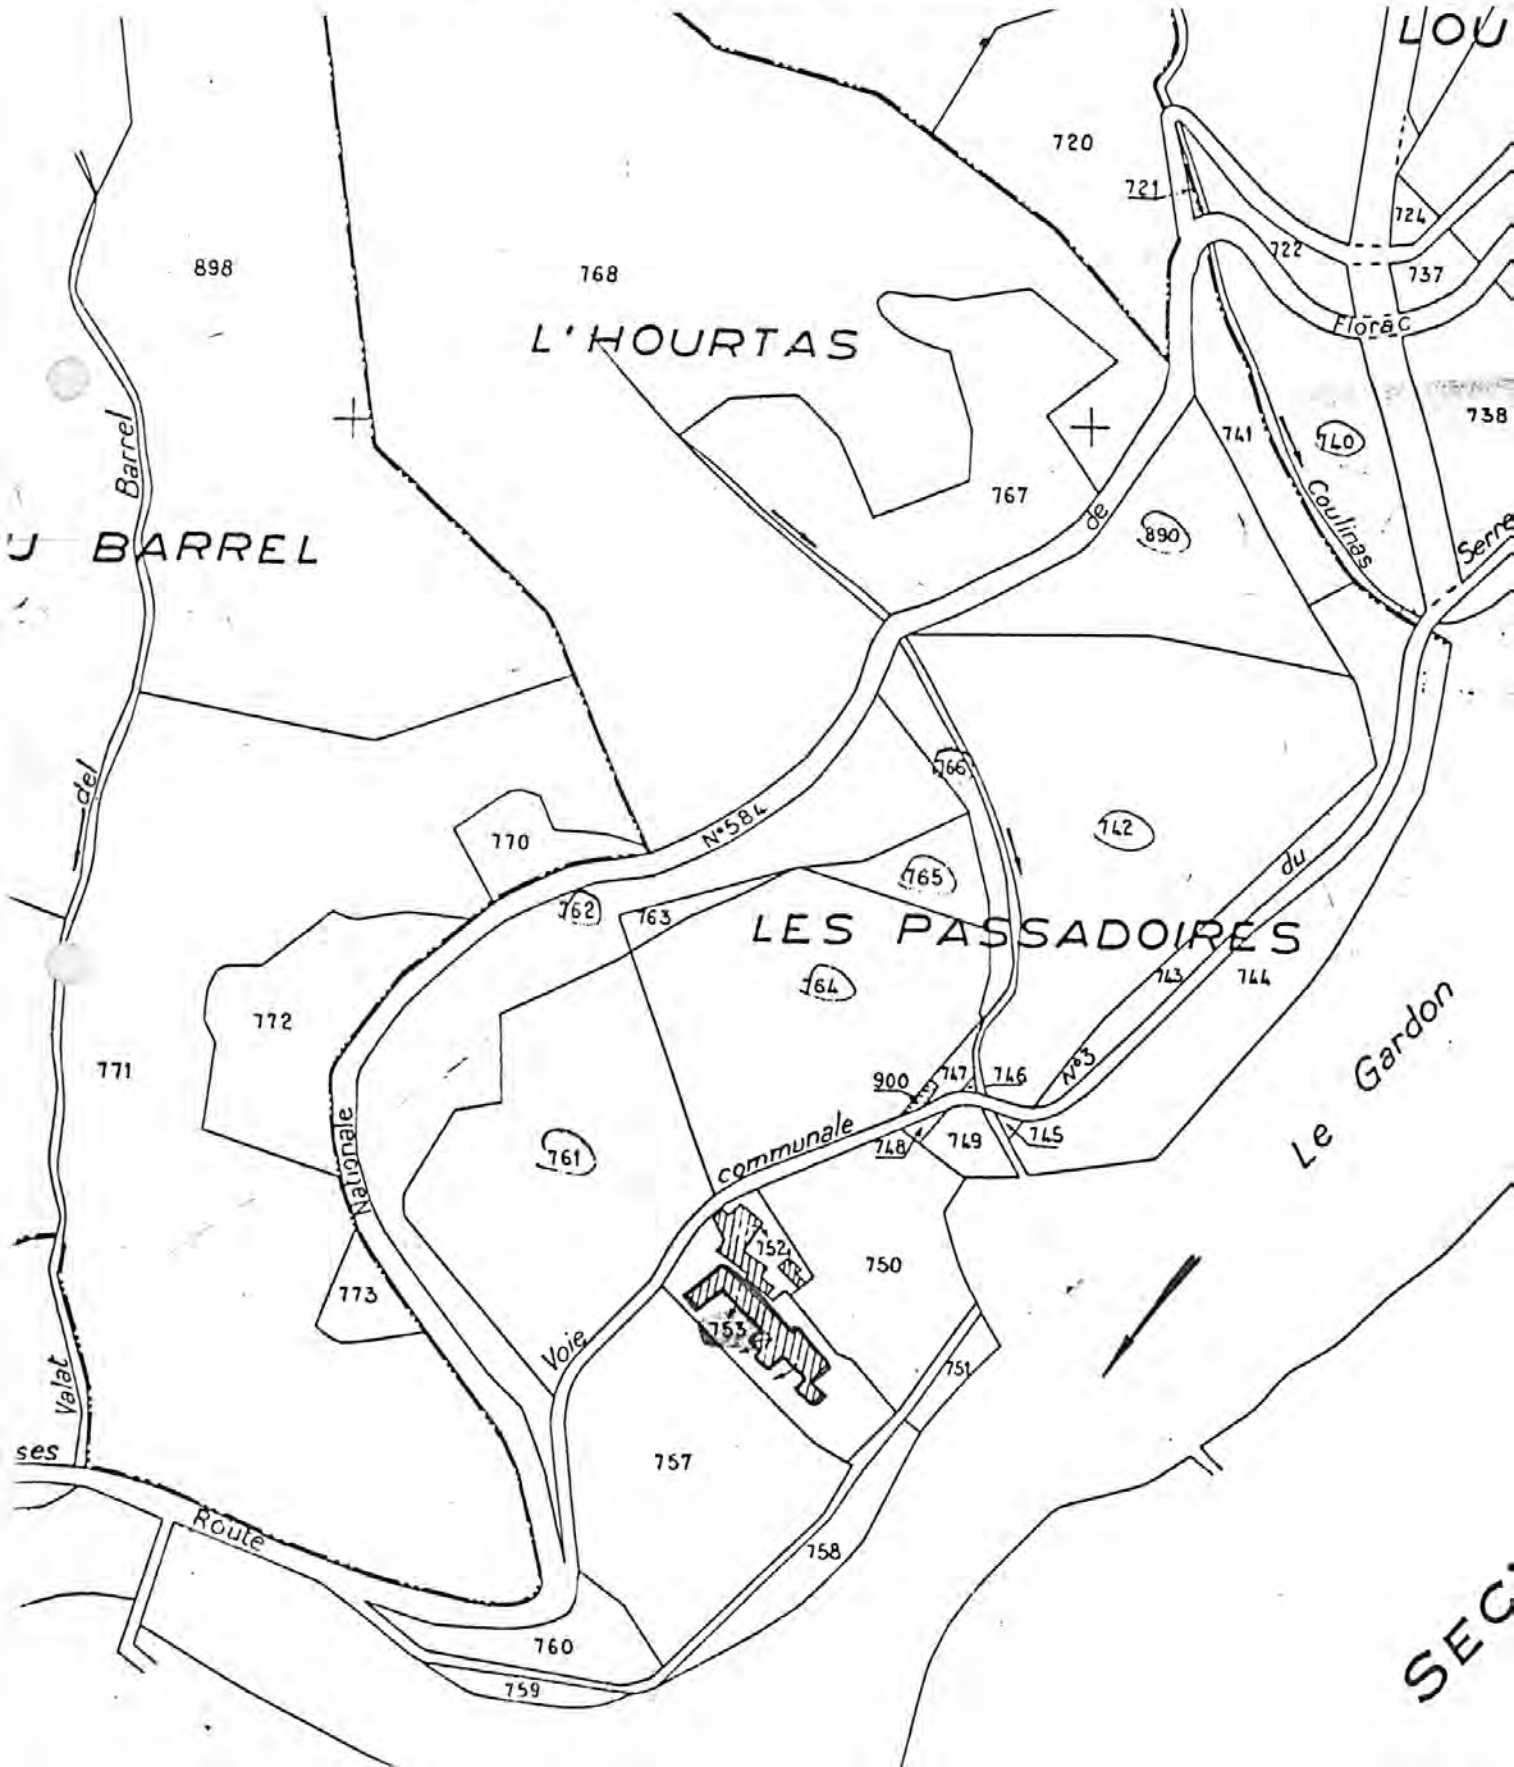

Vue générale du nord-est, l'atelier est le bâtiment le plus à gauche

Ph. J.-M. Périn
98 48 0989 X



Vue générale du sud-ouest, l'atelier de fabrication se trouve à l'arrière, à droite

J.-M. Périn
98 48 0988 X



Elévation nord-est de l'atelier de fabrication

J.-M.Périn
98 48 0991 X



Détail d'une fenêtre de l'atelier de fabrication

J.-M.Périn
98 48 0992 X



Ecurie et mur pignon sud-est de l'atelier de fabrication

J.-M.Périn
98 48 0990 X

