

Département : 48 0098
Aire d'étude : LOZERE
Commune : SAINT GERMAIN DE CALBERTE
Lieu-dit : LA LUNE
Dénomination : FILATURE
Précision : FILATURE DE SOIE
Source d'énergie : ENERGIE HUMAINE, ENERGIE THERMIQUE, PRODUITE SUR PLACE
Destinations successives et actuelles : MAISON
Appellation et titre : DITE FILATURE LARGUIER

Canton : SAINT GERMAIN DE CALBERTE

Coordonnées : LAMBERT3 X = 0717850 Y = 0214120

Cadastre : 1836 H 522, 1985 AB 186

PROPRIETE PRIVEE

Etat de conservation : ETABLISSEMENT INDUSTRIEL DESAFFECTE

Dossier de REPERAGE DU PATRIMOINE INDUSTRIEL établi en 1988, 1991 par DARNAS I., WIENIN M.

(C) INVENTAIRE GENERAL, 1988

HISTORIQUE

UNE PETITE FILATURE APPARTENANT A PIERRE LARGUIER, NOTAIRE A ST GERMAIN, EXISTE LORS DE LA CONSTITUTION DU CADASTRE EN 1836 ; ELLE PASSE 2 ANS PLUS TARD A DAUDE PIERRE AUGUSTE PUIS EN 1870 A SON GENDRE PIERRE LAURENS, CONSEILLER A LA COUR DE MONTPELLIER ; ARRET TEMPORAIRE AU MOMENT DE LA CRISE ET REPRISE EN 1870 ; TRANSMISSION EN 1898 LOUIS LAURENS ; EN 1902 ELLE EST RECONSTRUITE ET AFFERMEE A JULES FIGUIERE QUI LA FERME EN 1910 ET RACHETE LE BATIMENT ; REPRISE EN 1912 PAR ALFRED LACHAUD MAIS FERMETURE DEFINITIVE AU DEBUT DE LA GUERRE ET DECLASSEMENT EN BATIMENT RURAL EN 1937 : RESTAUREE ET TRANSFORMEE EN MAISON AVEC MODIFICATIONS IMPORTANTES VERS 1970
EMPLOIE LORS DE SA FERMETURE EN 1910 2 HOMMES ET 38 FILEUSES

DESCRIPTION

SITUATION : EN VILLAGE

COMPOSITION D'ENSEMBLE

Parties constituantes : ATELIER DE FABRICATION, CHEMINEE D'USINE

MATERIAUX

Gros oeuvre : PIERRE, ENDUIT

Couverture : TUILE MECANIQUE

STRUCTURE

Dimensions : SURFACE BATIE EN M2 = 132

Vaisseaux et étages : 1 ETAGE CARRE

COUVERTURE : TOIT A LONGS PANS, PIGNON COUVERT

1324
48. SAINT GERMAIN DE CALBERTE, La Lune,
Filature de soie LARGUIER.

DOCUMENTATION

Archives

A.D. 48 :

32 S 2

Appareils à vapeur

266 P 2

Patentes

Plans et matrices cadastraux de la commune de
SAINT GERMAIN DE CALBERTE, 1836-1985.

Bibliographie

48. SAINT GERMAIN DE CALBERTE, La Lune,
Filature de soie LARGUIER.
-

ILLUSTRATION

- Pl. 1 : Carte de localisation de l'oeuvre.
Carte topographique à 1/25 000, I.G.N.,
1981, Saint Jean du Gard, 2740 Est.
- Pl. 2 : Plan masse et de situation.
Extrait du plan cadastral, 1985,
Section AB, 1 / 1000.
- Pl. 3 : Plan masse et de situation ancien.
Extrait du plan cadastral napoléonien, 1836,
Section H, 3ème feuille, 1 / 1250.

48. SAINT GERMAIN DE CALBERTE, La Lune,
Filature de soie LARGUIER.


Pl.1 : Carte de localisation de l'oeuvre.

Carte topographique à 1/25 000, I.G.N.,
1981, Saint Jean du Gard, 2740 Est.




48. SAINT GERMAIN DE CALBERTE, La Lune,
Filature de soie LARGUIER

Pl. 2 : Plan de masse et de situation.
Extrait du plan cadastral, 1985,
Section AB, 1/1000.

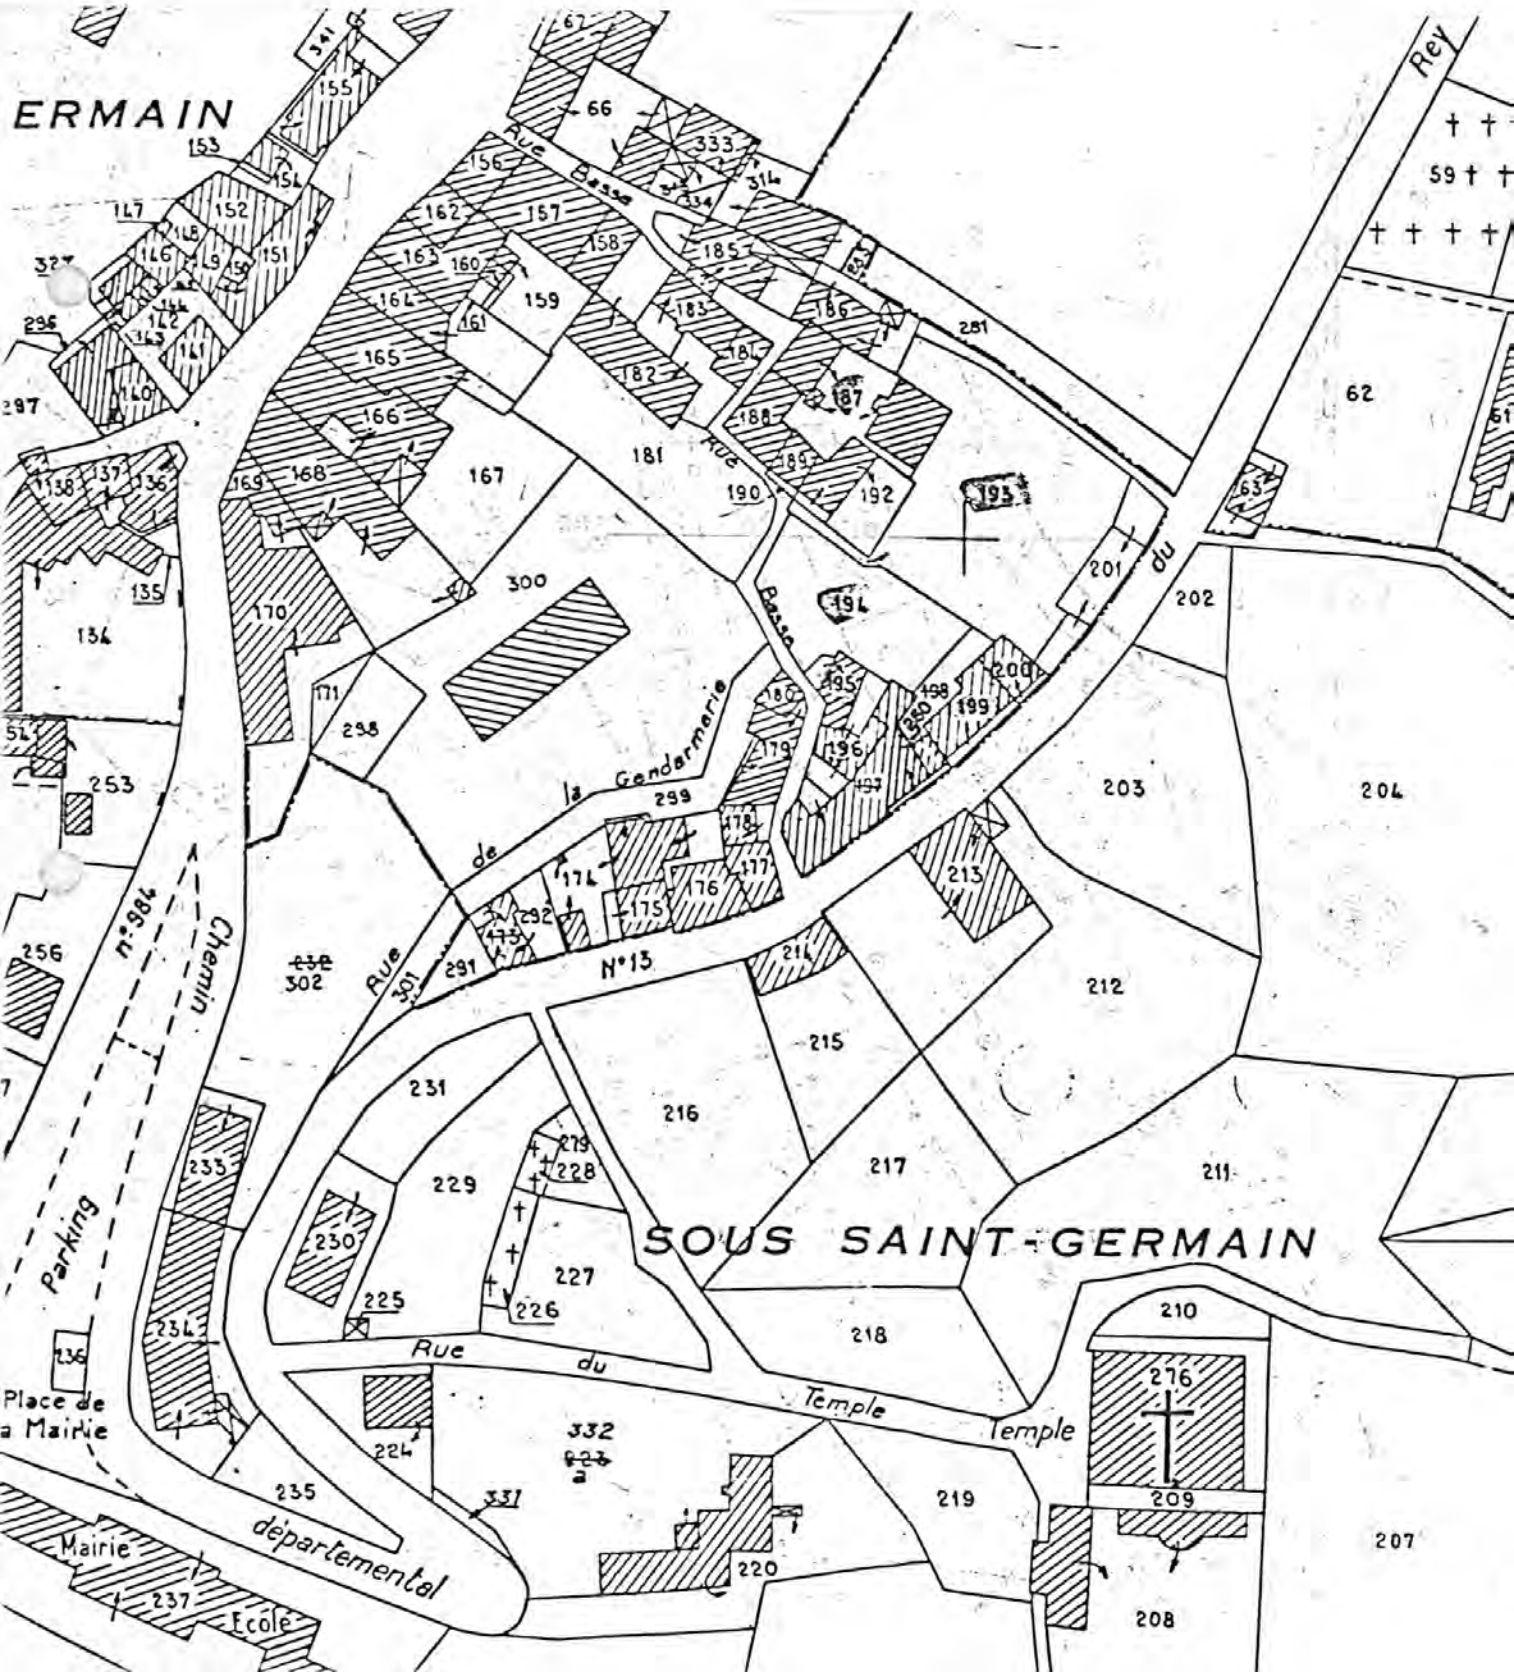

48. SAINT GERMAIN DE CALBERTE, La Lune, Filature de soie LARGUIER.

Pl. 3 : Plan masse et de situation ancien. Extrait du plan cadastral napoléonien, 1836, Section H, 3ème feuille, 1 / 1250.

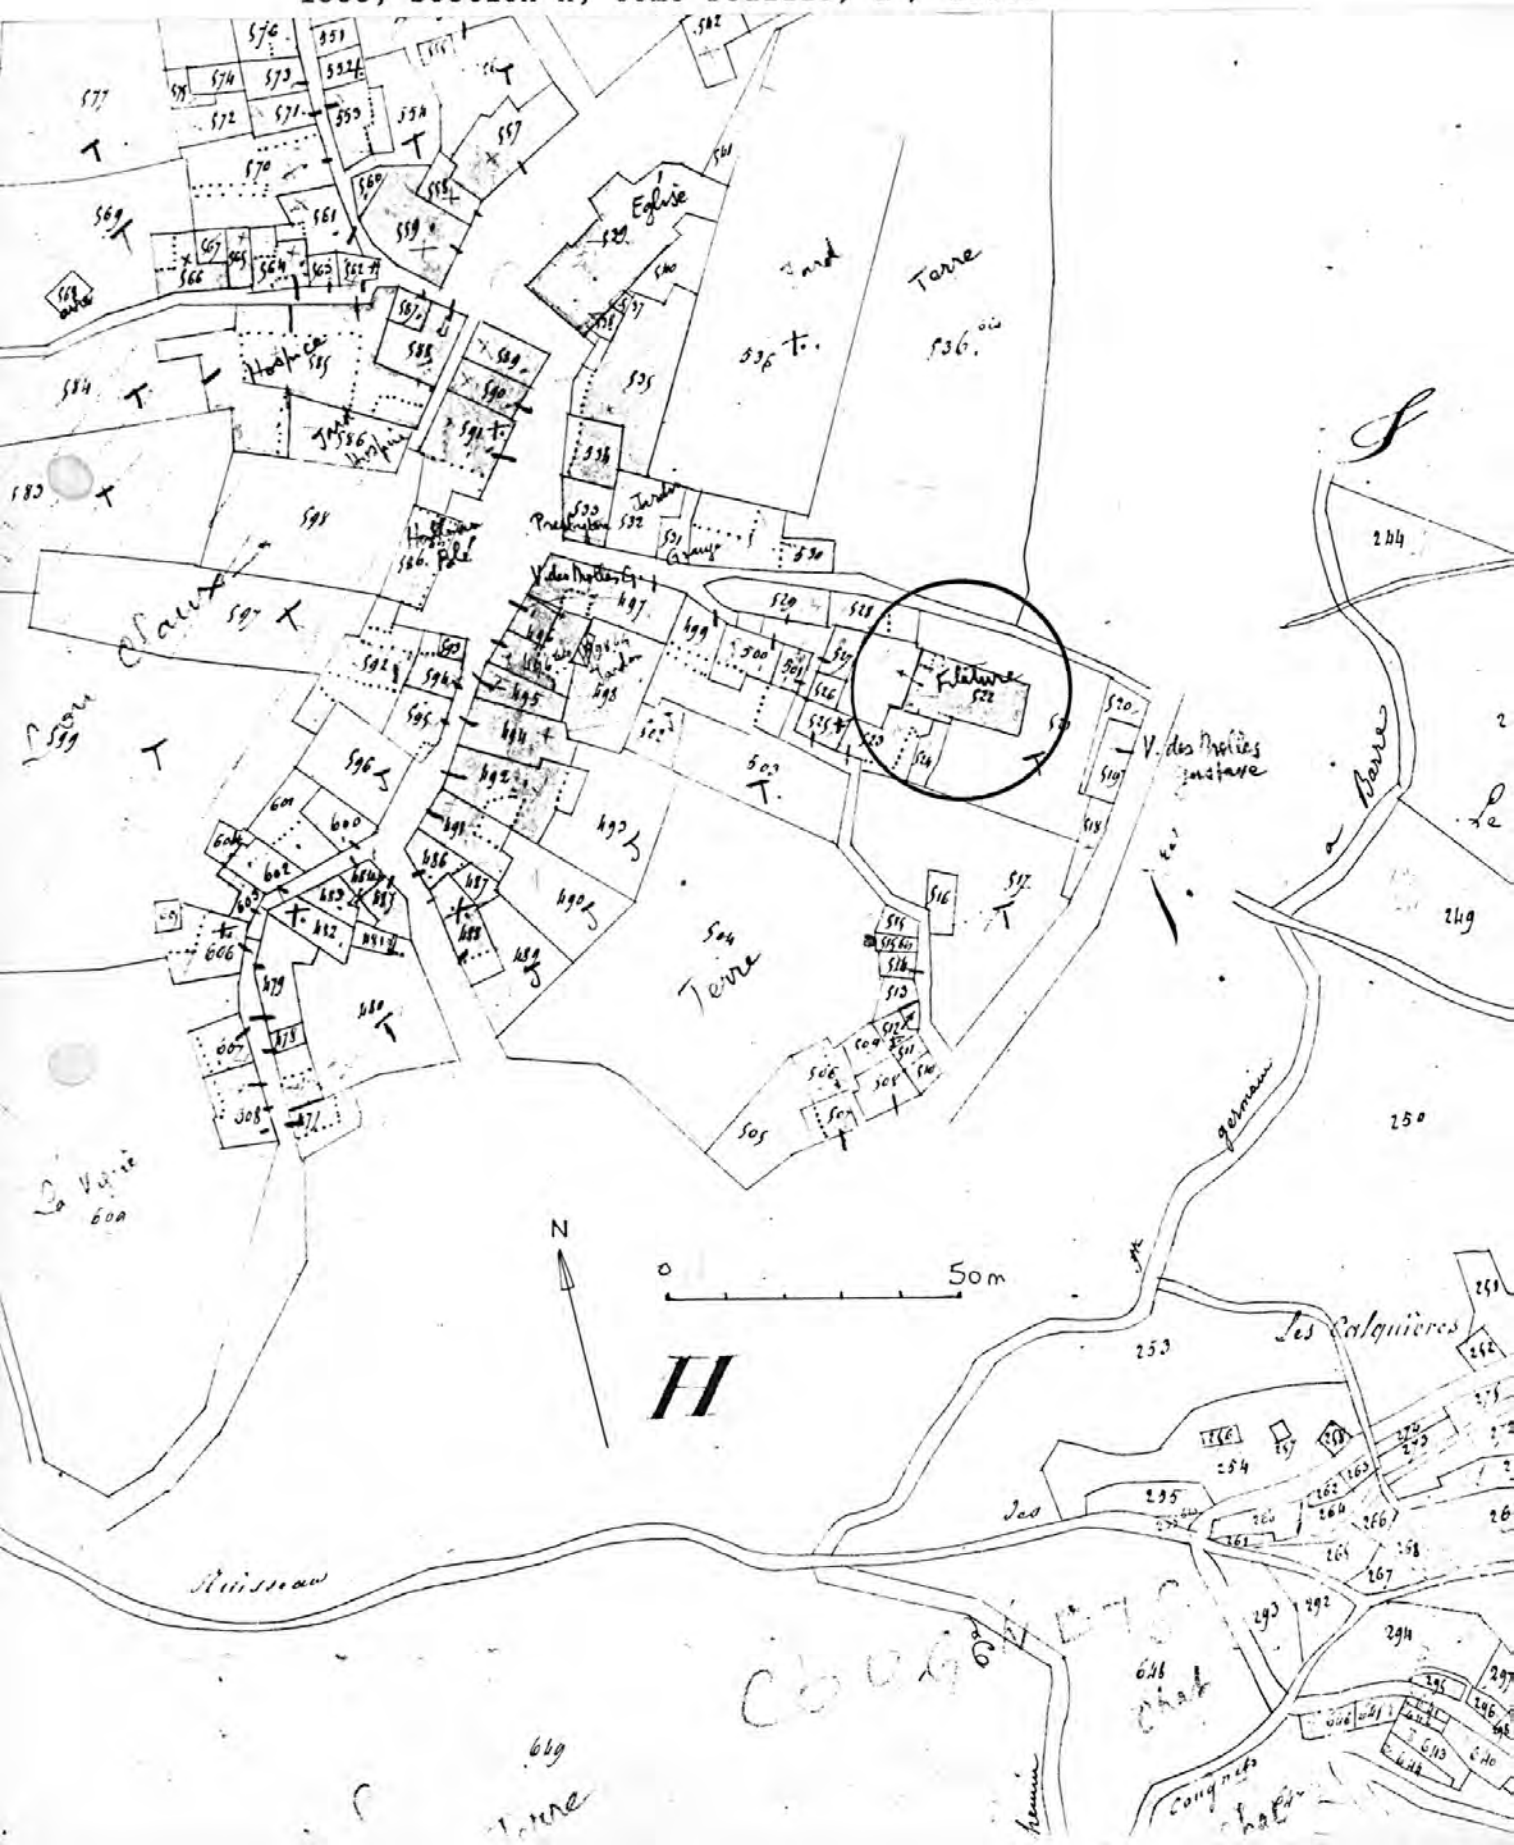

Elévation nord-est de l'atelier

J.-M. Périn
98 48 1000 X



Mur pignon nord-ouest de l'atelier

J.-M. Périn
98 48 1001 X



Logement patronal

J.-M. Périn
98 48 0999 X

