

514

Département	: 48	0105
Aire d'étude	: LOZERE	
Commune	: VILLEFORT	
Lieu-dit	: LA FONDERIE	
Adresse	: RUE DE LA FONDE	
Dénomination	: FONDERIE	
Précision	: FONDERIE DE PLOMB ARGENTIFERE	
Source d'énergie	: ENERGIE HYDRAULIQUE, PRODUITE SUR PLACE	
Destinations successives et actuelles	: HANGAR, MAISON	
Appellation et titre	: DITE FONDERIE DES MINES DE VILLEFORT	

Canton : VILLEFORT

Coordonnées : LAMBERT3 X = 0725830 Y = 0238650

Cadastre : 1813 B 644, 1983 B 163

PROPRIETE PRIVEE

Etat de conservation : ETABLISSEMENT INDUSTRIEL DESAFFECTE, RESTAURE, VESTIGES

Dossier de REPERAGE DU PATRIMOINE INDUSTRIEL établi en 1993, 1994 par WIENIN M.

(C) INVENTAIRE GENERAL, 1993

HISTORIQUE

FONDERIE DE PLOMB ARGENTIFERE CONSTRUITE EN 1778 PAR LA CIE ROYALE DES MINES DE VILLEFORT APPARTENANT EN PARTICULIER AU MARQUIS DE LA RIVAUX ET DIRIGEE SUR PLACE PAR MR DE LUCHET ; A PARTIR DE 1782 TRAVAILLE PRINCIPALEMENT DU MINERAI DE VIALAS ; 1828 TRANSFERT DE LA FONDERIE A VIALAS ; BATIMENTS EN RUINE VERS 1850 A L'EXCEPTION D'UN BATIMENT A USAGE NON IDENTIFIE, PEUT ETRE UNE PIECE DE STOCKAGE DU CHARBON DE BOIS ; 1886 LA CIE DES MINES DE VIALAS EST ABSORBEE PAR CELLE DES MINERAIS DE FER MAGNETIQUE DE MOKTA EL HADID QUI TRANSFORME LE BATIMENT CONSERVE EN ECURIE POUR SES RECHERCHES AUTOUR DE VILLEFORT ; 1906 MAISON CONSTRUITE SUR LE SITE PAR ROBERT LOUIS, BOUCHER
1797 UNE DOUZAIN D'OUVRIERS

DESCRIPTION

SITUATION : ISOLE , SUR LA PAILLERE

COMPOSITION D'ENSEMBLE

Parties constituantes : REMISE, MAISON, ECURIE, BASSIN DE RETENUE

MATERIAUX

Gros oeuvre : GRANITE, MOELLON, ENDUIT

Couverture : SCHISTE EN COUVERTURE

STRUCTURE

Dimensions : SURFACE BATIE EN M2 = 630

Vaisseaux et étages : 1 ETAGE CARRE, ETAGE DE SOUBASSEMENT

Couvrement : CHARPENTE EN BOIS APPARENTE

Département : 48 VILLEFORT
Lieu-dit : LA FONDERIE
Adresse : RUE DE LA FONDE
Dénomination : FONDERIE

COUVERTURE : TOIT A LONGS PANS, PIGNON COUVERT

COMMENTAIRE DESCRIPTIF : HALLE ECURIE AVEC UN ETAGE EN SOUBASSEMENT ET UN REZ DE CHAUSSEE SOUS COMBLE, MAISON A UN ETAGE CARRE, MURS ENDUITS, GRAND MUR DE CHARGEMENT DE LA FONDERIE EN GRANITE

TYPLOGIE : RECTANGULAIRE

1516
48. VILLEGORT, La Fonderie, Rue de la Fonde,
Fonderie des MINES DE VILLEGORT.

DOCUMENTATION

Archives

A.D. 48 :

22 S 6 Hydraulique
34 S 20 Mines

Plans et matrices cadastraux de la commune de
VILLEGORT, 1813-1983.

Bibliographie

BALMELLE M. (1918).- *Les Richesses du sous-sol et les Richesses hydrauliques du département de la Lozère*, Libr. A. Planchon, Mende, p. 22-25 et 73-76.

LAN (1855).- *Histoire et description des mines et fonderies de plomb, argent et cuivre de la Lozère*, Annales des Mines, St Etienne, t. VII, p. 0 à 51.

- 517
48. VILLEFORT, La Fonderie, Rue de la Fonde,
Fonderie des MINES DE VILLEFORT.
-


ILLUSTRATION

- Pl. 1 : Carte de localisation de l'oeuvre
Carte topographique à 1 / 25 000, I.G.N., 1989, Génolhac-Mont Lozère 2739 est.
- Pl. 2 : Plan masse et de situation.
Extrait du plan cadastral, 1983, Section B, 3ème feuille, 1 / 2 000.
- Pl. 3 : Plan masse et de situation ancien.
Extrait du plan cadastral napoléonien, 1813, Section B, 4ème feuille, 1 / 2 500.
- Pl. 4 : Plan ancien montrant la situation de la fonderie, le canal d'alimentation et le barrage,
Plan extrait du dossier de réparation de la digue Castanier, 1881, A.D. 48, 22S 6,
Conforme au plan cadastral napoléonien, 1 / 2 500.
- Pl. 5 : Carte de bornage de concession de Villefort et Vialas et de son extension de Génolhac.
A.D. 48, 34 S 20, 1 / 80 000 x 0,82 = 1 / 97 560.

48. VILLEFORT, La Fonderie, Rue de la Fonde,
Fonderie des MINES DE VILLEFORT.

Pl.1 : Carte de localisation de l'oeuvre.


Carte topographique à 1/25 000, I.G.N.,
1989, Génolhac-Mont Lozère 2739 est.

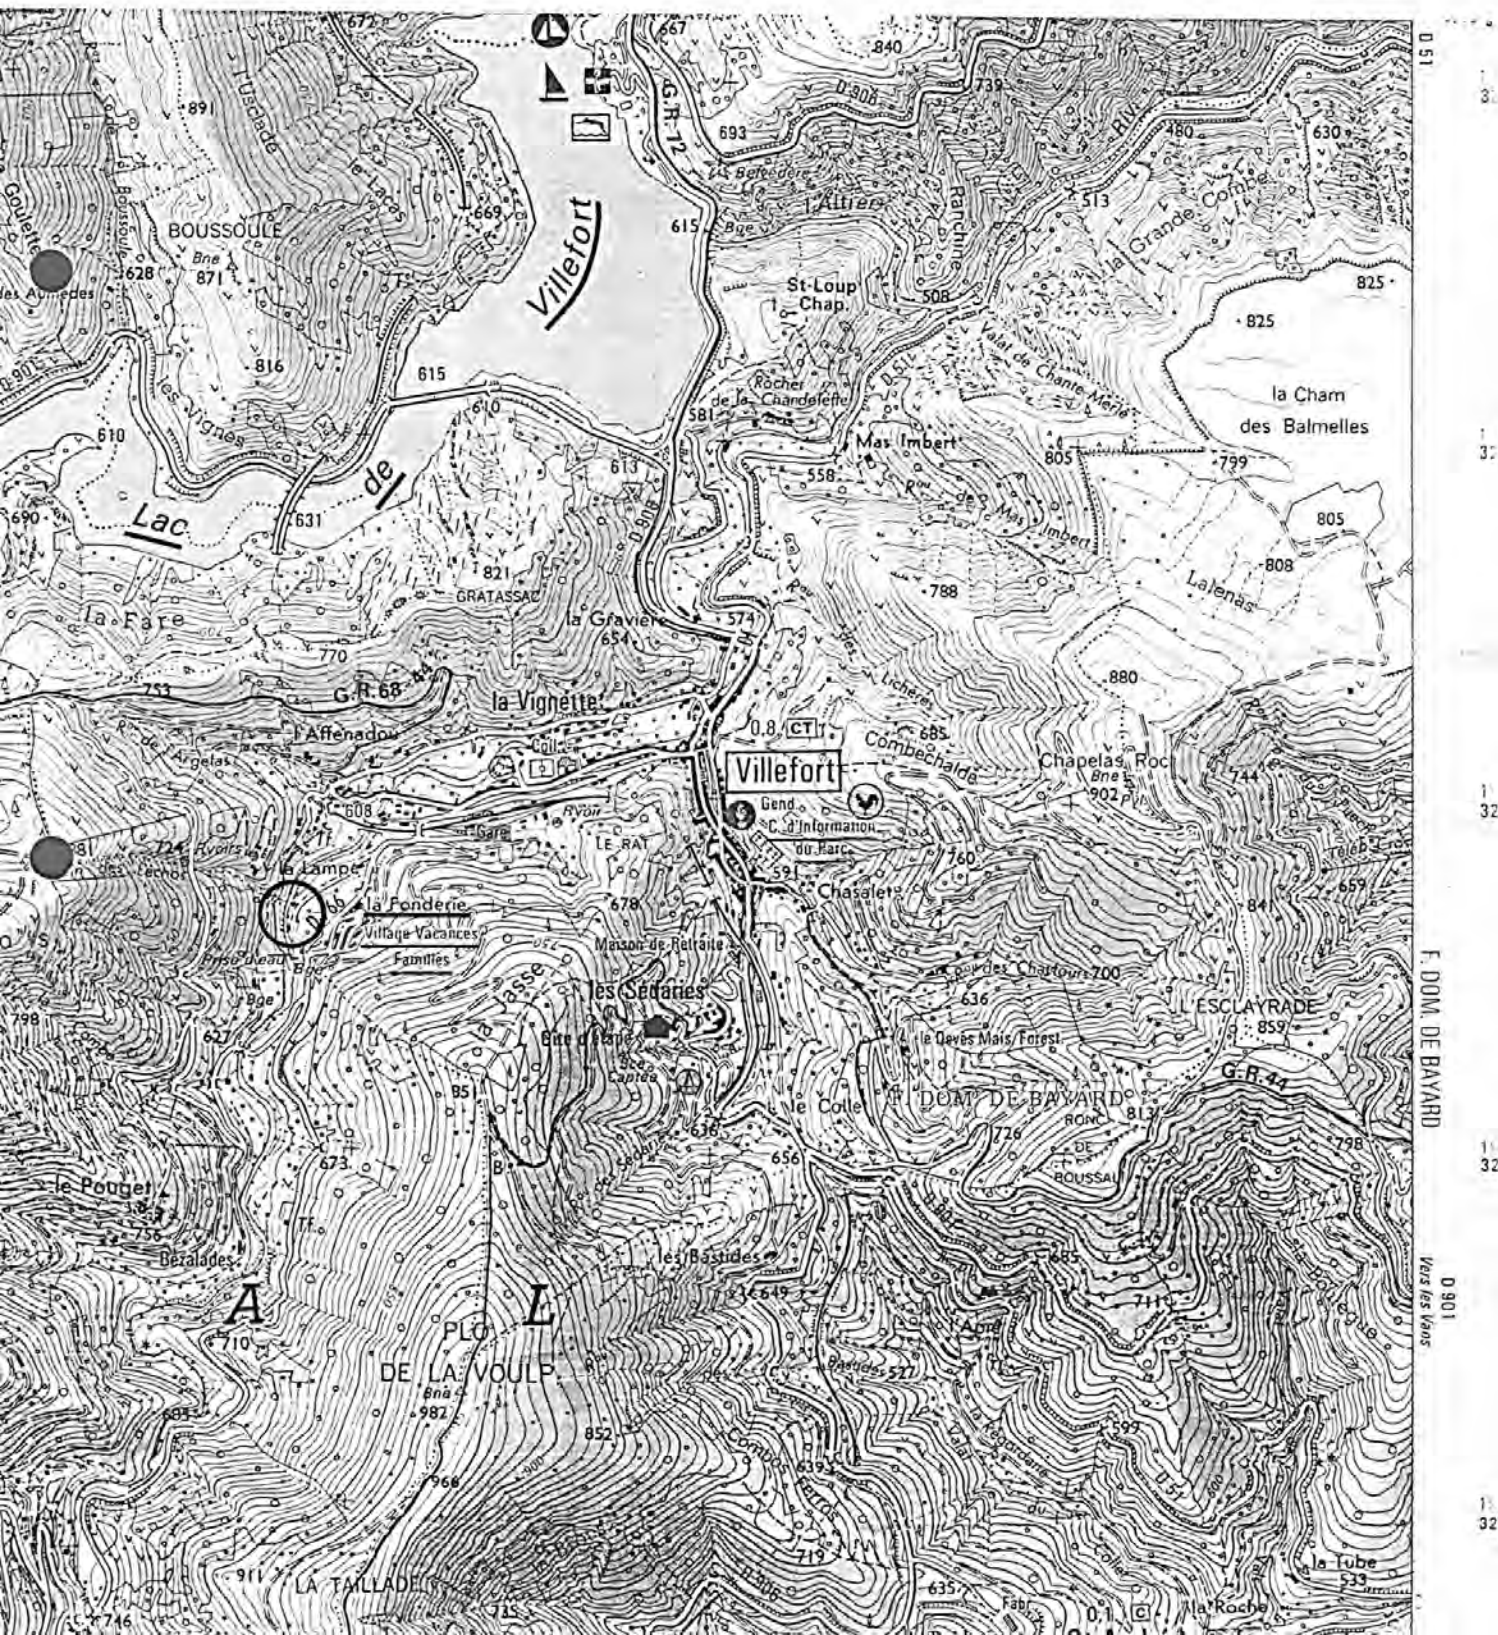

48. VILLEFORT, La Fonderie, Rue de la Fonde,
Fonderie des MINES DE VILLEFORT.

Pl. 2 : Plan masse et de situation.

Extrait du plan cadastral, 1983,
Section B, 3ème feuille, 1 / 2 000.

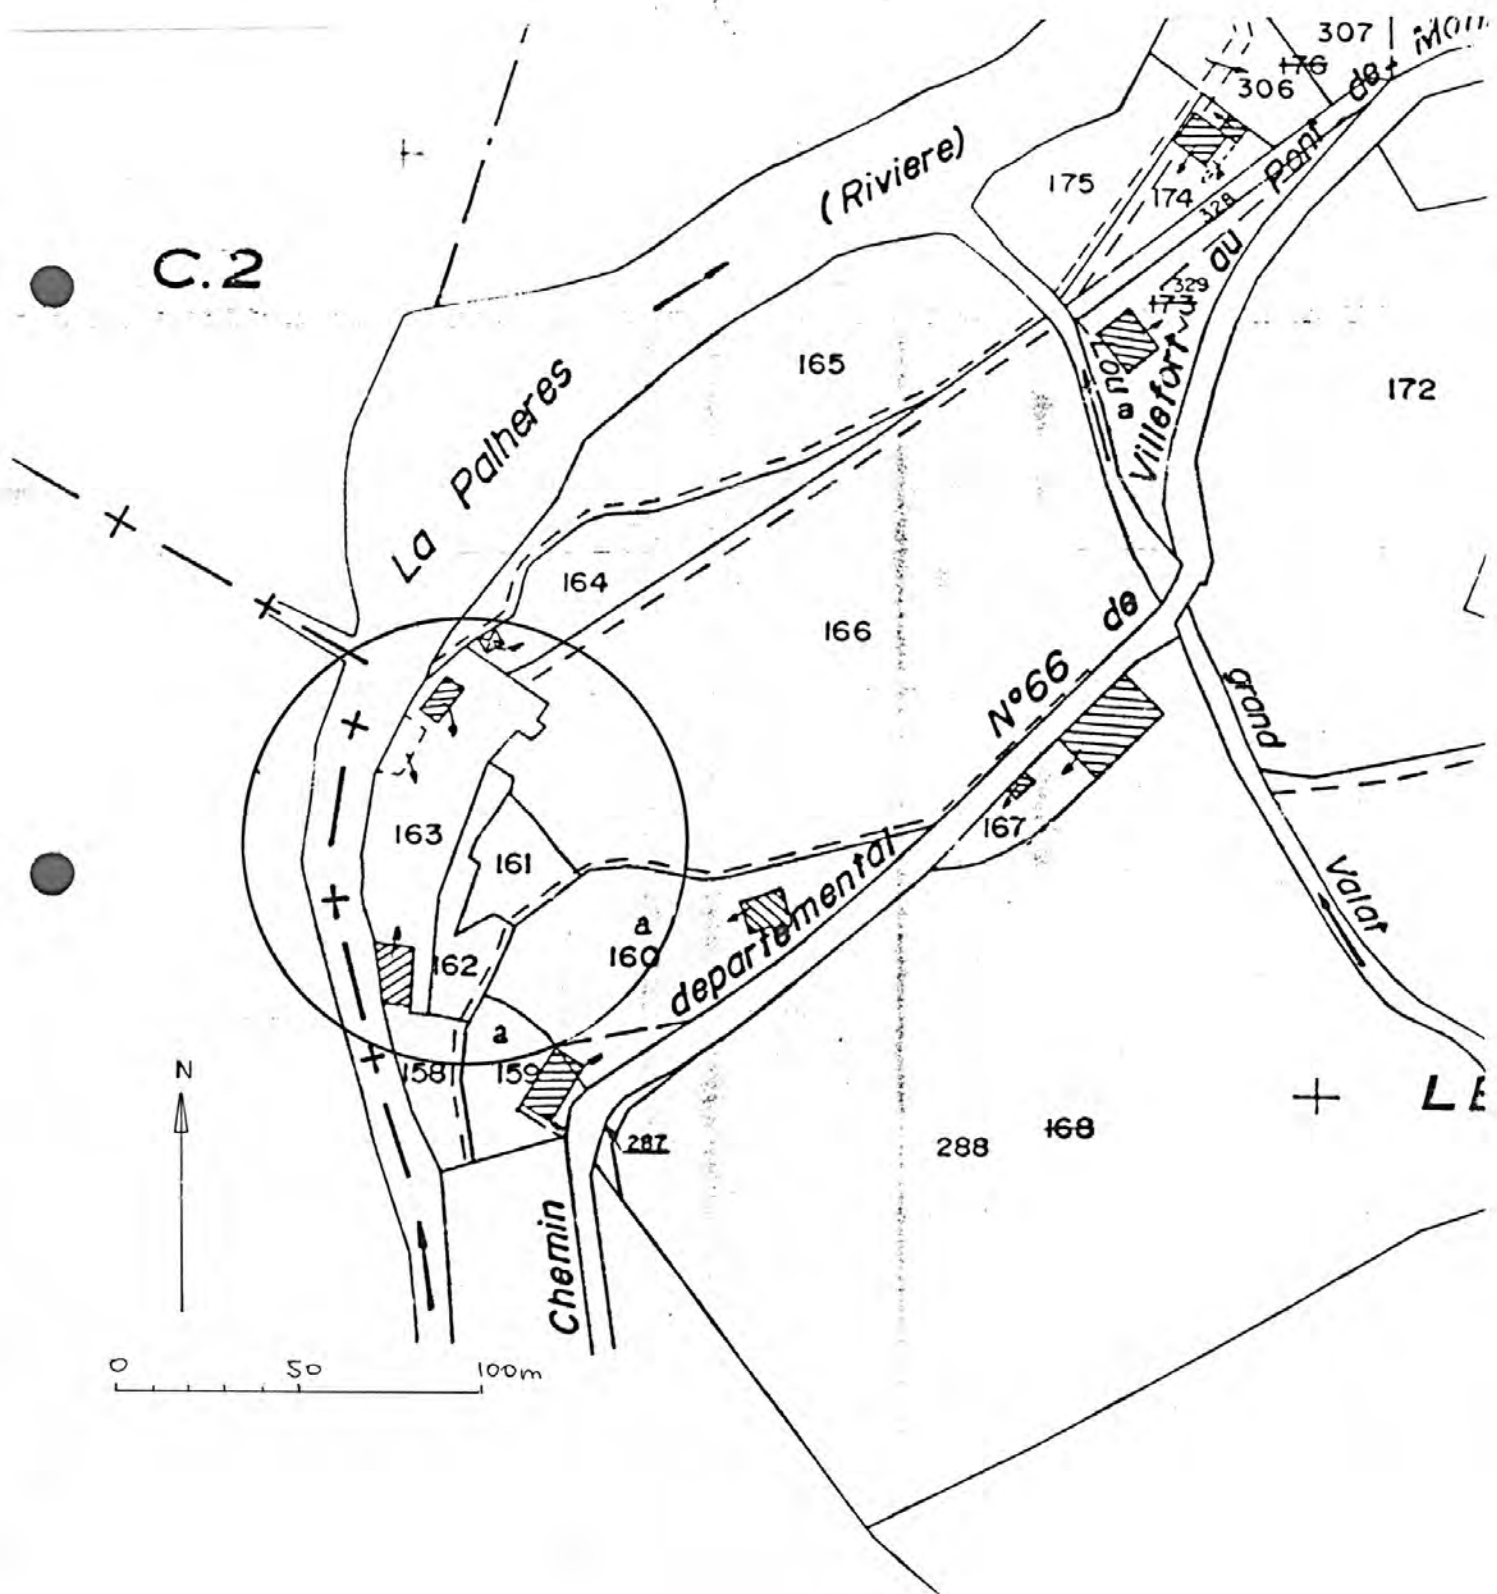

48. VILLEFORT, La Fonderie, Rue de la Fonde,
Fonderie des MINES DE VILLEFORT.

Pl. 3 : Plan masse et de situation ancien.

Extrait du plan cadastral napoléonien, 1813,
Section B, 4ème feuille, 1 / 2 500.



Magasin industriel de la fonderie

Ph. Inv. J.-M. Périn
98 48 1021 X
98 48 1022 XA



48 Villefort, Fonderie (la), rue de la Fonde
Fonderie (Fonderie de plomb argentifère) dite Fonderie des Mines de Villefort

Magasin industriel de la fonderie, mur pignon nord

Ph. Inv. J.-M. Périn
98 48 1023 X
98 48 1024 XA



Magasin industriel de la fonderie, mur pignon nord

Ph. Inv. J.-M. Périn
98 48 1027 X



Pignon central du toit du magasin industriel servant de porte pour
l'étage de comble

Ph. Inv. J.-M. Périn
98 48 1025 X
98 48 1026 XA

