

Localisation : 48
 Aire d'étude : La Canourgue
 Commune : La Canourgue
 Lieu-dit : La Canourgue ;Conques
 Titre courant : ferme
 Dénomination : ferme

Référence : IA48000208

Cartographie : Lambert3 0676750 3235170

Cadastre : 1935 E 82

Statut juridique : propriété privée

Protection :

Dossier d'inventaire topographique établi en 1968, 1994 par Grandjouan Marie-Sylvie

(c) Inventaire général, 1968

HISTORIQUE

Datation : 17e siècle (?), 1ère moitié 18e siècle, 3e quart 19e siècle. 1719, 1744, 1851 (porte la date) .

Auteur(s) :
maître d'oeuvre inconnu.

Commentaire : Le logis principal et le corps de passage présentent des baies à modénature datables du 16e ou du 17e siècle; adjonction d'un deuxième logis au début du 18e siècle (1719 date inscrite sur le linteau d'une fenêtre) grange-étable datée 1744 (lindeau de la porte de la grange); adjonction d'une nouvelle étable parallèlement à l'autre en 1851 (date inscrite sur l'arc de la porte)

DESCRIPTION

SITUATION : isolé

PARTIES CONSTITUANTES : cour; étable; grange; étable

MATERIAUX

Gros oeuvre : calcaire; moellon
Couverture : calcaire en couverture

STRUCTURE

Parti de plan : plan régulier en H
Vaisseaux et étages : 1 étage carré; comble à surcroît
Couvrement : voûte en berceau plein-cintre; voûte en berceau brisé

DISTRIBUTION : escalier de distribution extérieur; escalier droit

COMMENTAIRE DESCRIPTIF

Ferme de plan en H construite à flan de coteau; corps central composé d'un logis et d'un corps de passage reliant

Localisation : 48 - La Canourgue Réf. : IA48000208
Lieu-dit : La Canourgue ;Conques
Titre courant : ferme
Dénomination : ferme

les deux cours. Un deuxième logis est situé dans l'aile en retour. Un escalier extérieur aboutissant à une terrasse distribue les deux logis; tous les bâtiments sont construits sur un rez-de-chaussée voûté en berceau; leurs combles sont voûtés en berceau brisé. Un plan incliné dessert la grange. On ne sait pas comment la cour de la ferme était close


TYPOLOGIE : comble voûté; passage couvert

Table de l'illustration

Pl. I : Plan de situation


Pl. II : Plan masse

III. 1 : Vue d'ensemble prise de l'ouest	Ph. Inv. M. Descosy 68 48 851 X
III. 2 : Vue d'ensemble prise du sud-ouest	Ph. Inv. M. Descosy 68 48 853 X
III. 3 : Le logis, élévation ouest.	Ph. Inv. M. Descosy 68 48 856 X
III. 4 : Le logis, élévation ouest.	Ph. Inv. M. Descosy 68 48 857 X
III. 5 : Le logis, élévation est.	Ph. Inv. M. Descosy 68 48 855 X
III. 6 : Le logis, élévation est.	Ph. Inv. M. Descosy 68 48 847 X
III. 7 : Le logis, élévation est, et le corps de passage .	Ph. Inv. M. Descosy 68 48 854 X
III. 8 : Le logis, élévation est ; fenêtre .	Ph. Inv. M. Descosy 68 48 858 X
III. 9 : Le logis, élévation est, détail .	Ph. Inv. M. Descosy 68 48 859 X
III. 10 : Corps de bâtiment sud-est, porte sur cour	Ph. Inv. M. Descosy 68 48 850 X
III. 11 : Corps de bâtiment sud-est, élévation sud	Ph. Inv. M. Descosy 68 48 848 X
III. 12 : Elévation ouest de l'étable	Ph. Inv. M. Descosy 68 48 852 X
III. 13 : Elévation sud de l'étable, porte.	Ph. Inv. M. Descosy 68 48 849 X

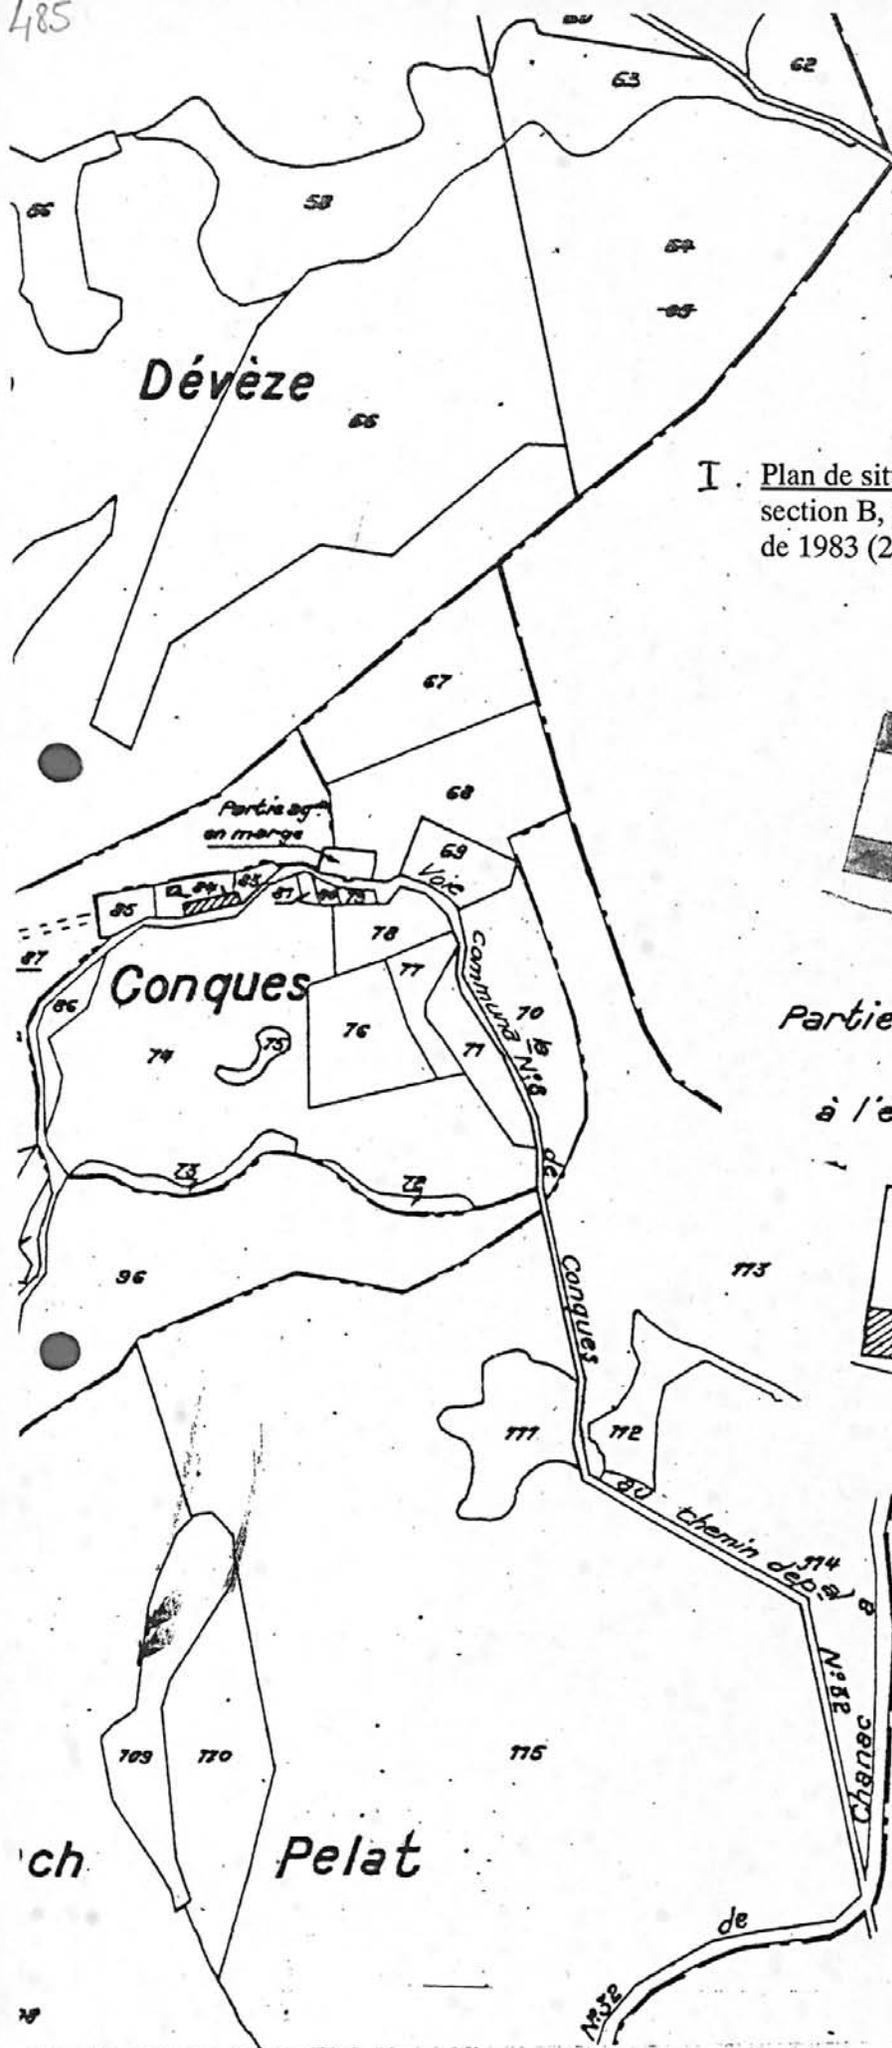


48- LA CANOURGUE Conques
Ferme

I . Plan de situation. Extraits du plan cadastral, section B, pour 1935 (1) et du plan mis à jour de 1983 (2), échelle : 1/1250

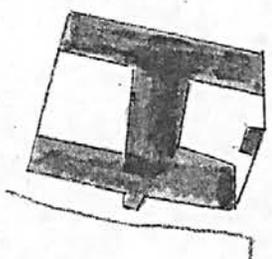


Partie de Conques
à l'échelle de $\frac{1}{1250}$

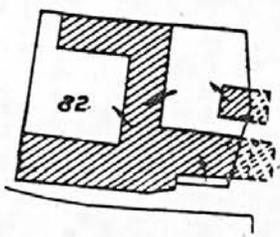

48- LA CANOURGUE Conques
Ferme


II Plan masse. Croquis d'après le plan cadastral au 1/1250, agrandi.

- A corps de logis principal
- B logis principal sur passage couvert (a)
- C logis et grange
 - b rampe d'accès à la grange dans le comble voûté
 - c porte avec linteau daté 1744
- D logis secondaire
 - d fenêtre datée 1719
- E grange-étable
 - e porte d'étable datée 1851
- F pailler

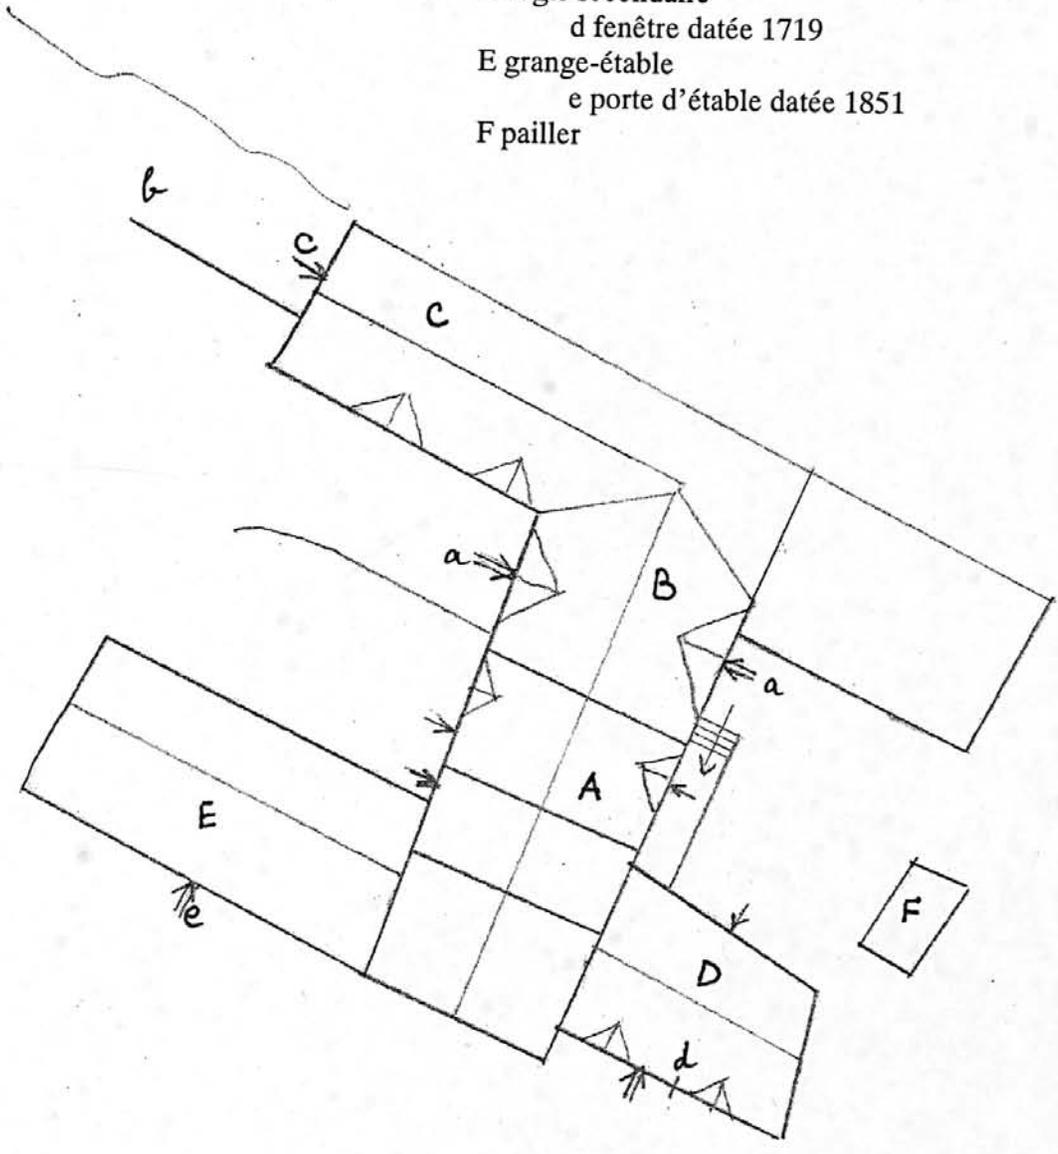

1 Vue d'ensemble prise de l'ouest

Ph. Inv 68 48 851 X
Cl. M. Descosy

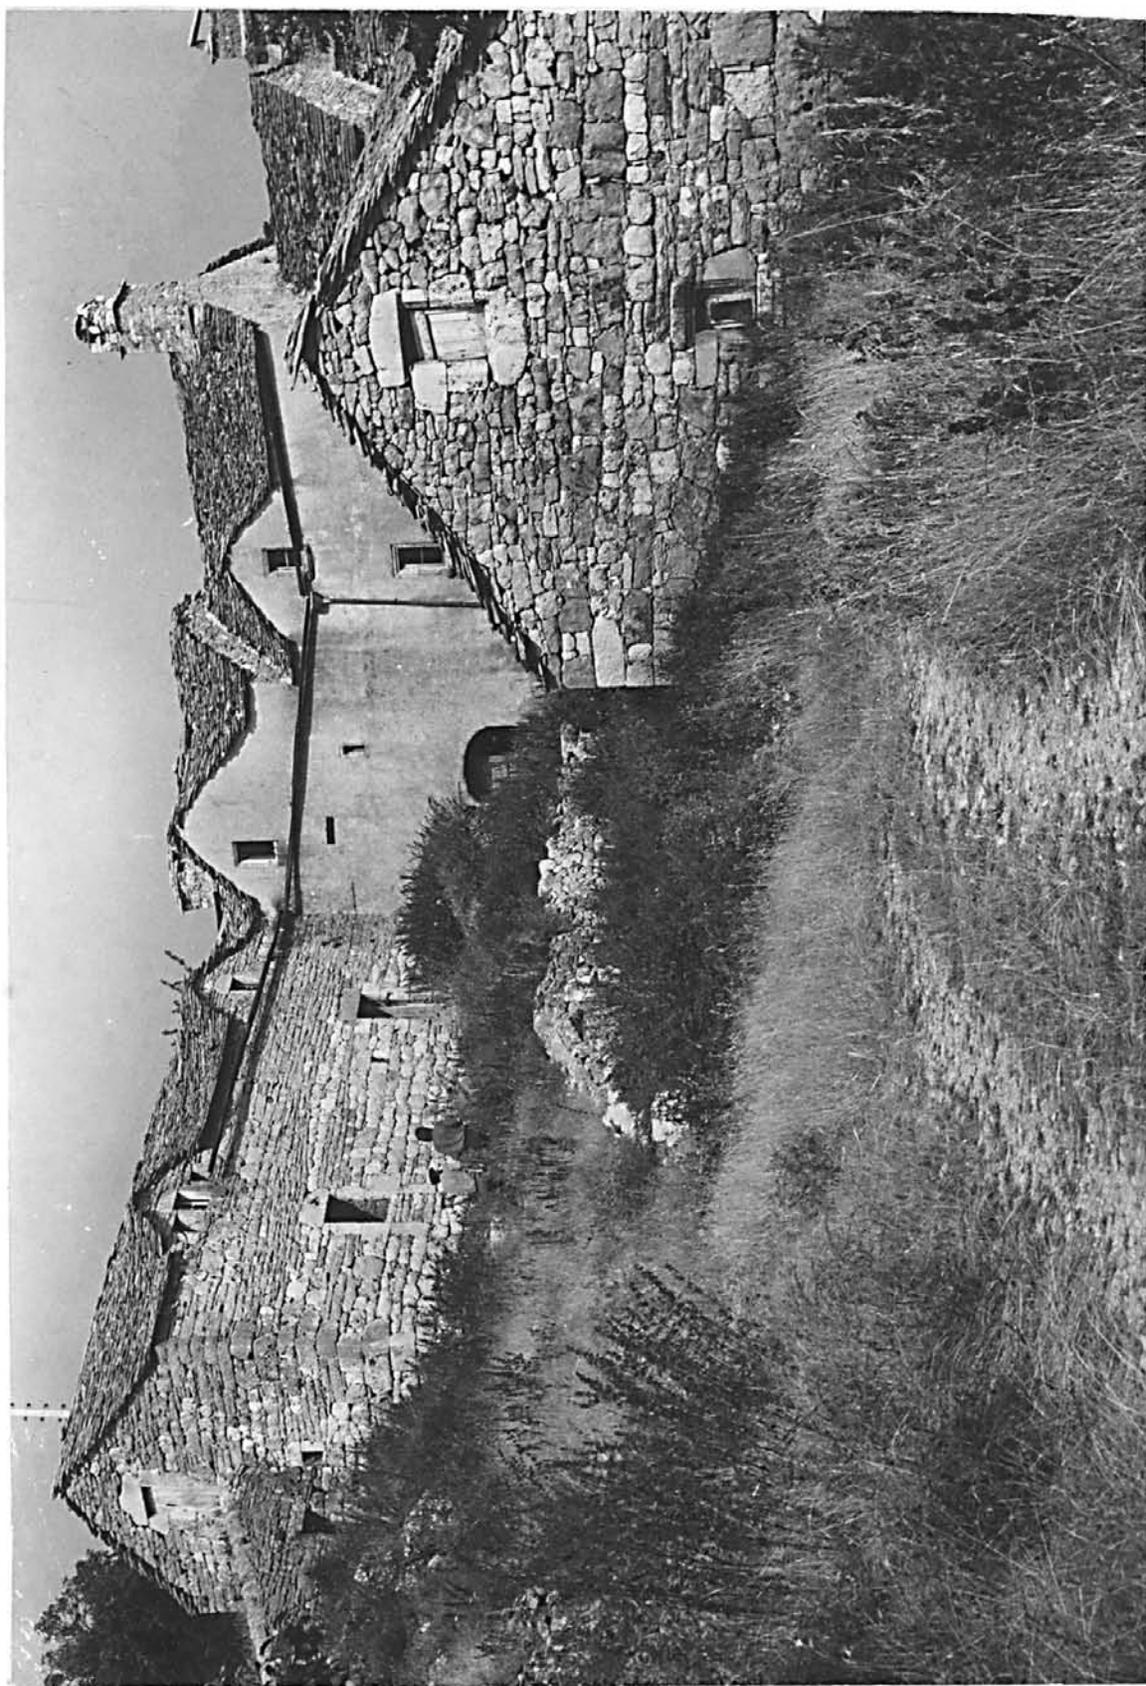

48. LA CANOURGUE Conques

FERME

2

Vue d'ensemble prise du Sud-Ouest.

Cliché M. DESCOSY
n° 68.48.853 X



48. LA CANOURGUE. Conques

FERME

3. Le logis, élévation Ouest.

Cliché M. DESCOSY
n° 68.48.856 X



48. LA CANOURGUE

Conques

FERME

4 - Le logis, élévation Ouest.

Cliché M. DESCOSY
n° 68.48.857 X



48. LA CANOURGUE Conques

FERME

5. Le logis, élévation Est.

Cliché M. DESCOSSY
n° 68.48.855 X



499

48. LA CANOURGUE Conques

FERME

6 - Le logis, élévation Est.

Cliché M. DESCOSSY
n° 68. 48. 847 X



48. LA CANOURGUE

Conques

FERME

7 .

Le logis : élévation Est, et le corps de passage.

Cliché M. DESCOSSY
n° 68.48.854 X




48. LA CANOURGUE Conques

FERME

8 . Le logis, élévation Est; fenêtre.

Cliché M. DESCOSY
n° 68.48.858 X

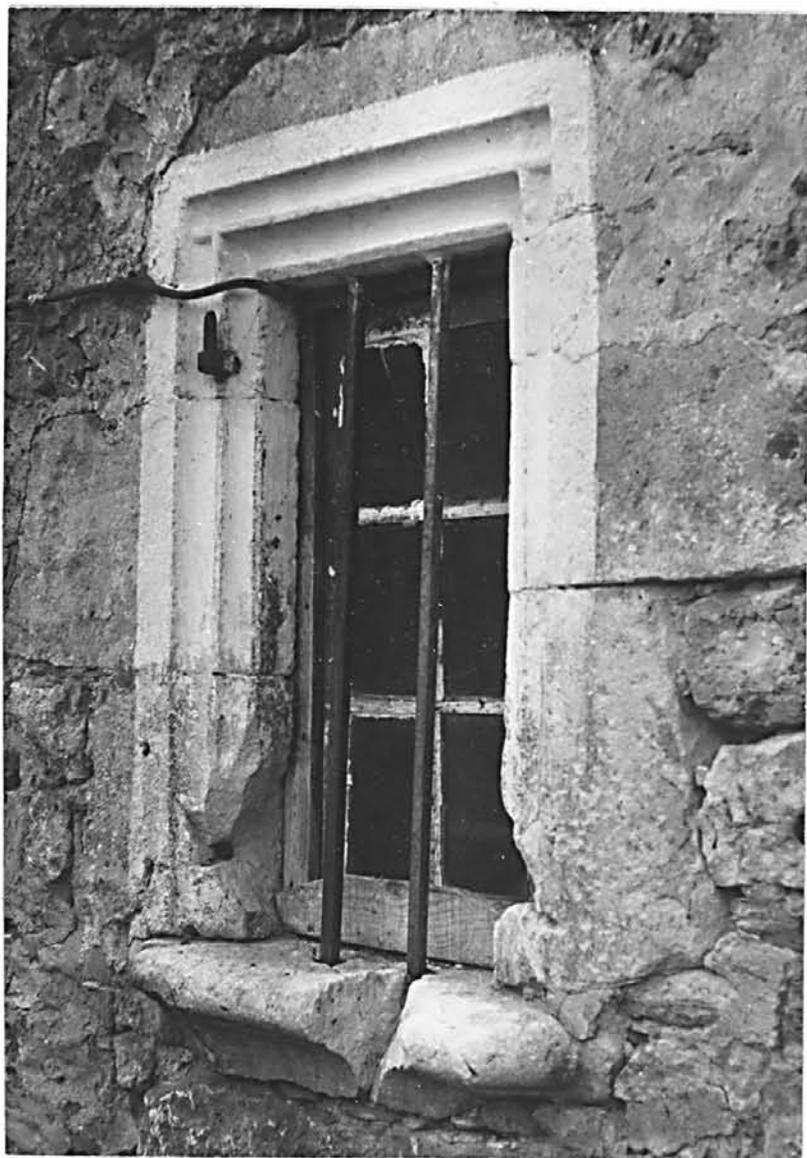

495
48. LA CANOURGUE

Conques

FERME

9 . Le logis, élévation Est; détail.

Cliché M. DESCOSY
n° 68.48.859 X



48. LA CANOURGUE

Conques

FERME

10 - Corps de bâtiment Sud-Est, porte sur cour.

Cliché M. DESCOSSY
n° 68.48.850 X



48. LA CANOURGUE

Conques

FERME

11. Corps de bâtiment Sud-Est : élévation Sud.

Cliché M. DESCOSSY
n° 68.48.848 X



498

48. LA CANOURGUE

Conques

FERME

12 - Elévation Ouest de l'étable.

Cliché M. DESCOSY
n° 68.48.852 X



499
48. LA CANOURGUE

Conques

FERME

13. Elévation Sud de l'étable, porte.

Cliché M. DESCOSY
n° 68.48.849 X

