

Localisation : 48
Aire d'étude : La Canourgue
Commune : Saint-Saturnin
Lieu-dit : Mas de Donat
Adresse : 3e ferme

Titre courant : ferme
Dénomination : ferme

Référence : IA48000268

Cartographie : Lambert3 0668980 3233100

Cadastre : 1935 B2 142

Statut juridique : propriété privée

Protection :

Dossier d'inventaire topographique établi en 1968, 1994 par Grandjouan Marie-Sylvie

(c) Inventaire général, 1968

HISTORIQUE

Datation : 16e siècle (?), 17e siècle (?), 4e quart 19e siècle. 1881 (porte la date) .

Auteur(s) :
maître d'oeuvre inconnu.

Commentaire : Quelques éléments d'architecture permettent de supposer qu'une partie au moins du gros oeuvre peut dater du 16e ou du 17e siècle : présence d'une porte en arc brisé dans le passage couvert, baie couverte d'un linteau en accolade éclairant le comble; la porte du logis datée 1881 correspond à un aménagement de la fin du 19e siècle

DESCRIPTION

SITUATION : en écart

PARTIES CONSTITUANTES : four à pain; citerne

MATERIAUX

Gros oeuvre : calcaire; moellon
Couverture : calcaire en couverture

STRUCTURE

Parti de plan : plan régulier en L
Vaisseaux et étages : 1 étage carré; comble à surcroît
Couvrement : voûte en berceau; voûte en berceau brisé

DISTRIBUTION : escalier de distribution extérieur; escalier droit

Localisation : 48 - Saint-Saturnin Réf. : IA48000268
Lieu-dit : Mas de Donat
Adresse : 3e ferme
Titre courant : ferme
Dénomination : ferme

COMMENTAIRE DESCRIPTIF

Ferme de plan en L à deux cours fermées par un mur de clôture et par la maison voisine (PC 143 148). Le logis principal est situé à l'étage ; on y accède par un escalier droit qui mène aussi à la citerne. Tous les combles sont voûtés en berceau brisé. Le four à pain est isolé des bâtiments, dans l'angle de la première cour, avec fournil voûté en berceau brisé

TYPOLOGIE : cour fermée; comble voûté


117

48 SAINT-SATURNIN

Mas de Donat

Ferme n°3

Plan de situation . Extrait du plan cadastral 1935, B2. Echelle 1/2500, (agrandi)

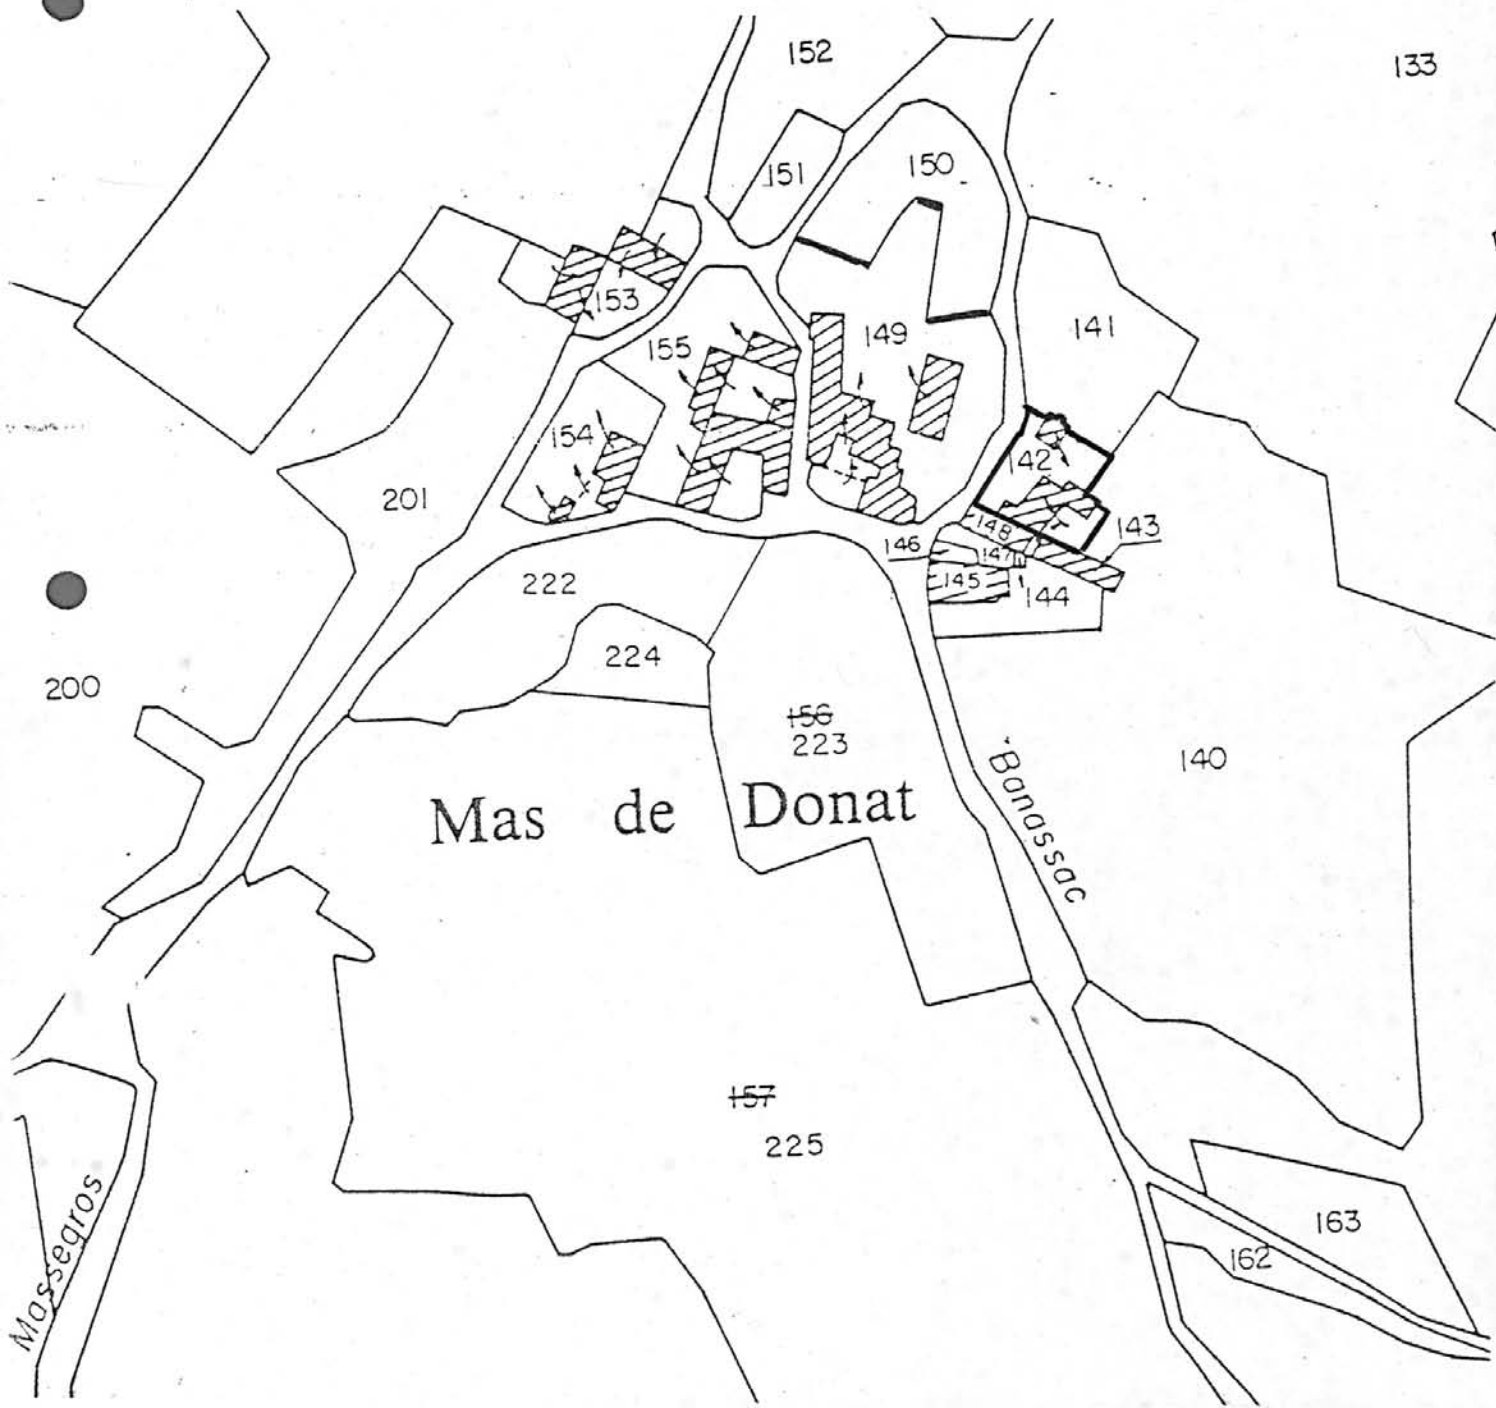

48 SAINT-SATURNIN

Mas de Donat

Ferme n°3

1 - Vue d'ensemble des élévations nord et ouest du logis

Ph. Inv. M. Descossy
68 48 1097 X



48. SAINT SATURNIN. Mas de Donat

Ferme n°3

31.01

2.  Porte du logis

Photo M. DESCOSSY
n° 68.48.1099 X




48. SAINT SATURNIN. Mas de Donat

FERME n°3

35.01

3. Détail d'une baie; élévation nord du logis

Photo M. DESCOSSEY
n° 68.48.1073 X

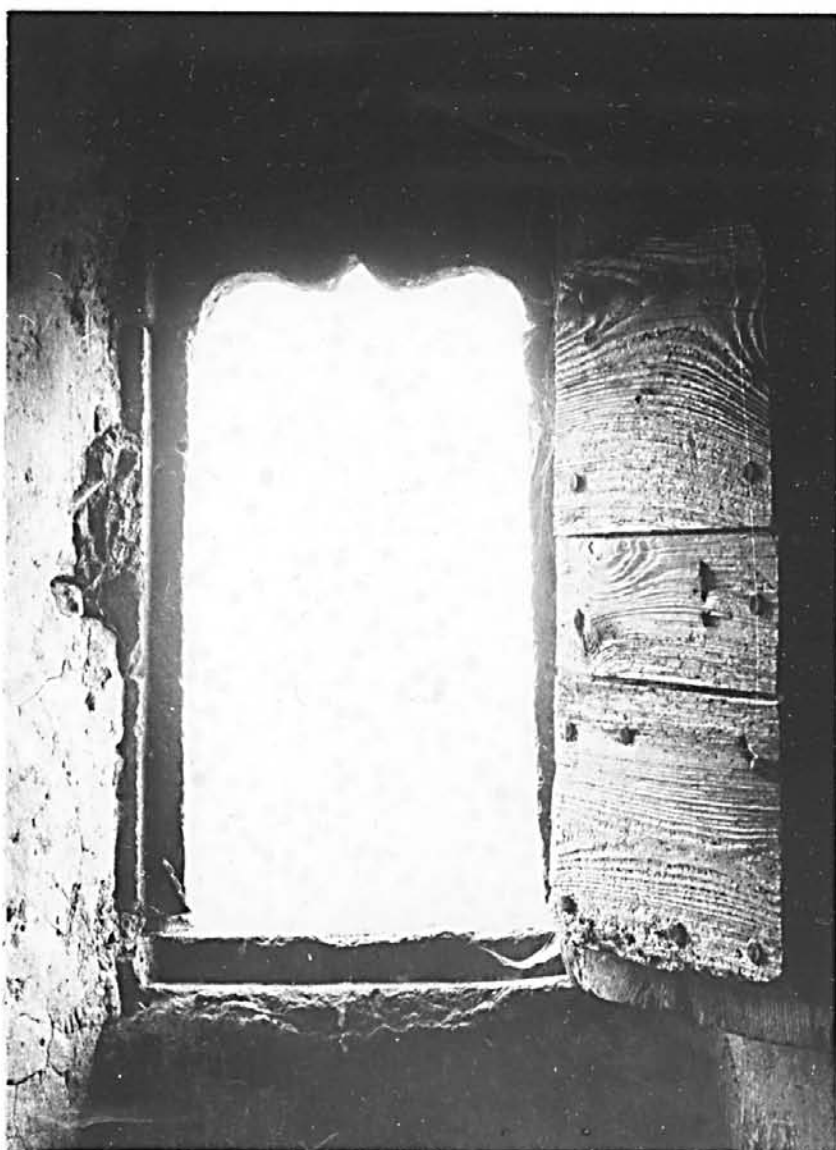

48. SAINT SATURNIN. Mas de Donat

FERME n° 3

35.01

4 - Elévation ouest.

Photo M. DESCOSY
n° 68.48.1075 X



48. SAINT SATURNIN. Mas de Donat

FERME n°3

35.01

5. Porte du logis, (Élévation est).

Photo M. DESCOSY
n° 68.48.1083 X-



48. SAINT SATURNIN. Mas de Donat

FERME n°3

35.01

6. Four. à pain.

Photo M. DESCOSY
n° 68.48.1056 X

