


FACADE EST PROJET  
ECH. 1/100ème

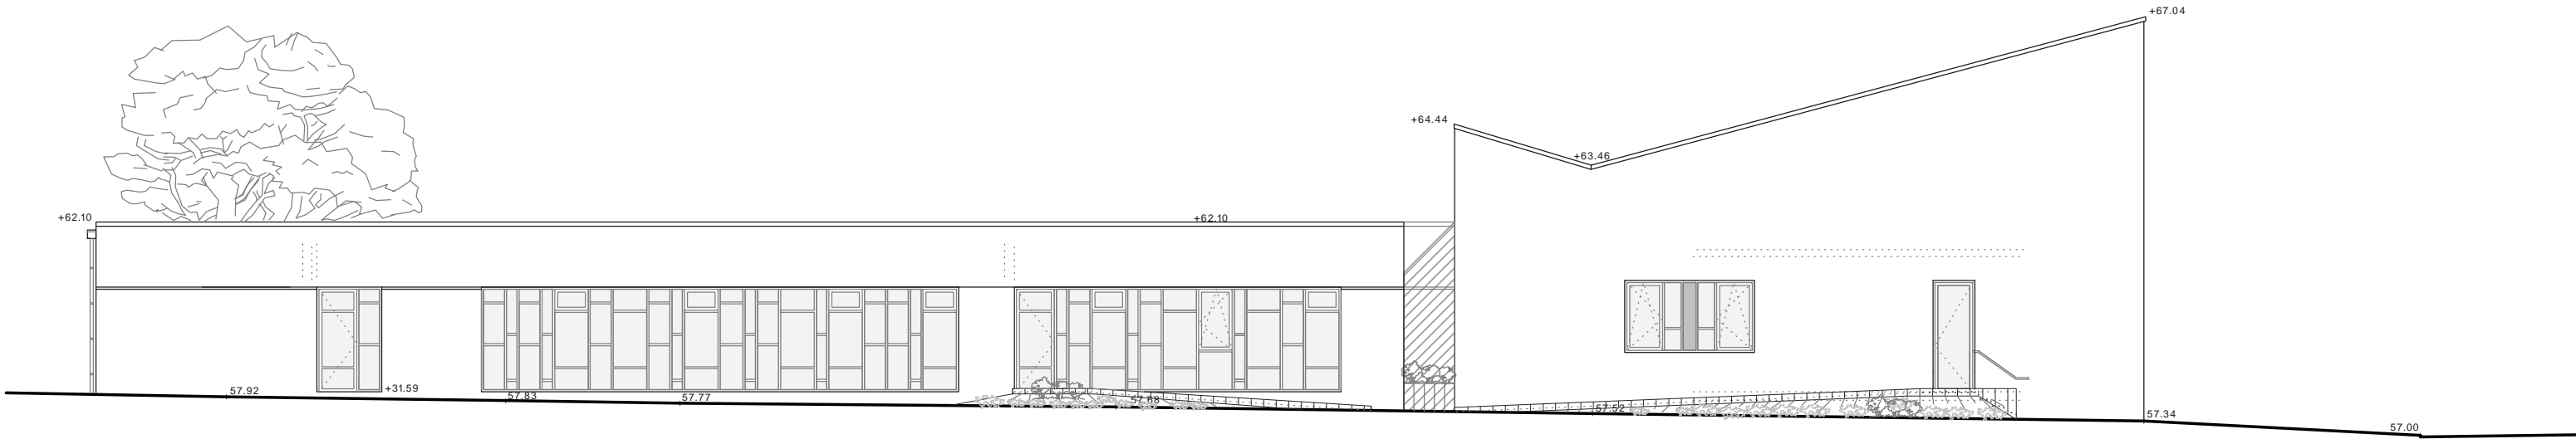

FACADE OUEST PROJET  
ECH. 1/100ème