

-  Rayonnage H 150
-  Mobilier neuf
-  Circulation 2 UP


**MEDIA THEQUE CENTRALE**  
**EMILE ZOLA**  
 218 Boulevard de l'Aéroport international  
 34000 Montpellier

Esquisse Aménagement R-1-H Espace Fellini  
 Ech 1/150 ZOLA-R1H-ESQZ.dwg 07 03 2019

Maitre d'Oeuvre  
 Montpellier Méditerranée Métropole  
 50 place Zeus 34961 Montpellier cedex 2

montpellier Méditerranée métropole

Xavier Meichelbeck  
 Architecte Conseil  
 A.M.O. Aménagements  
 contact@artfacto.com  
 06 61 99 15 21

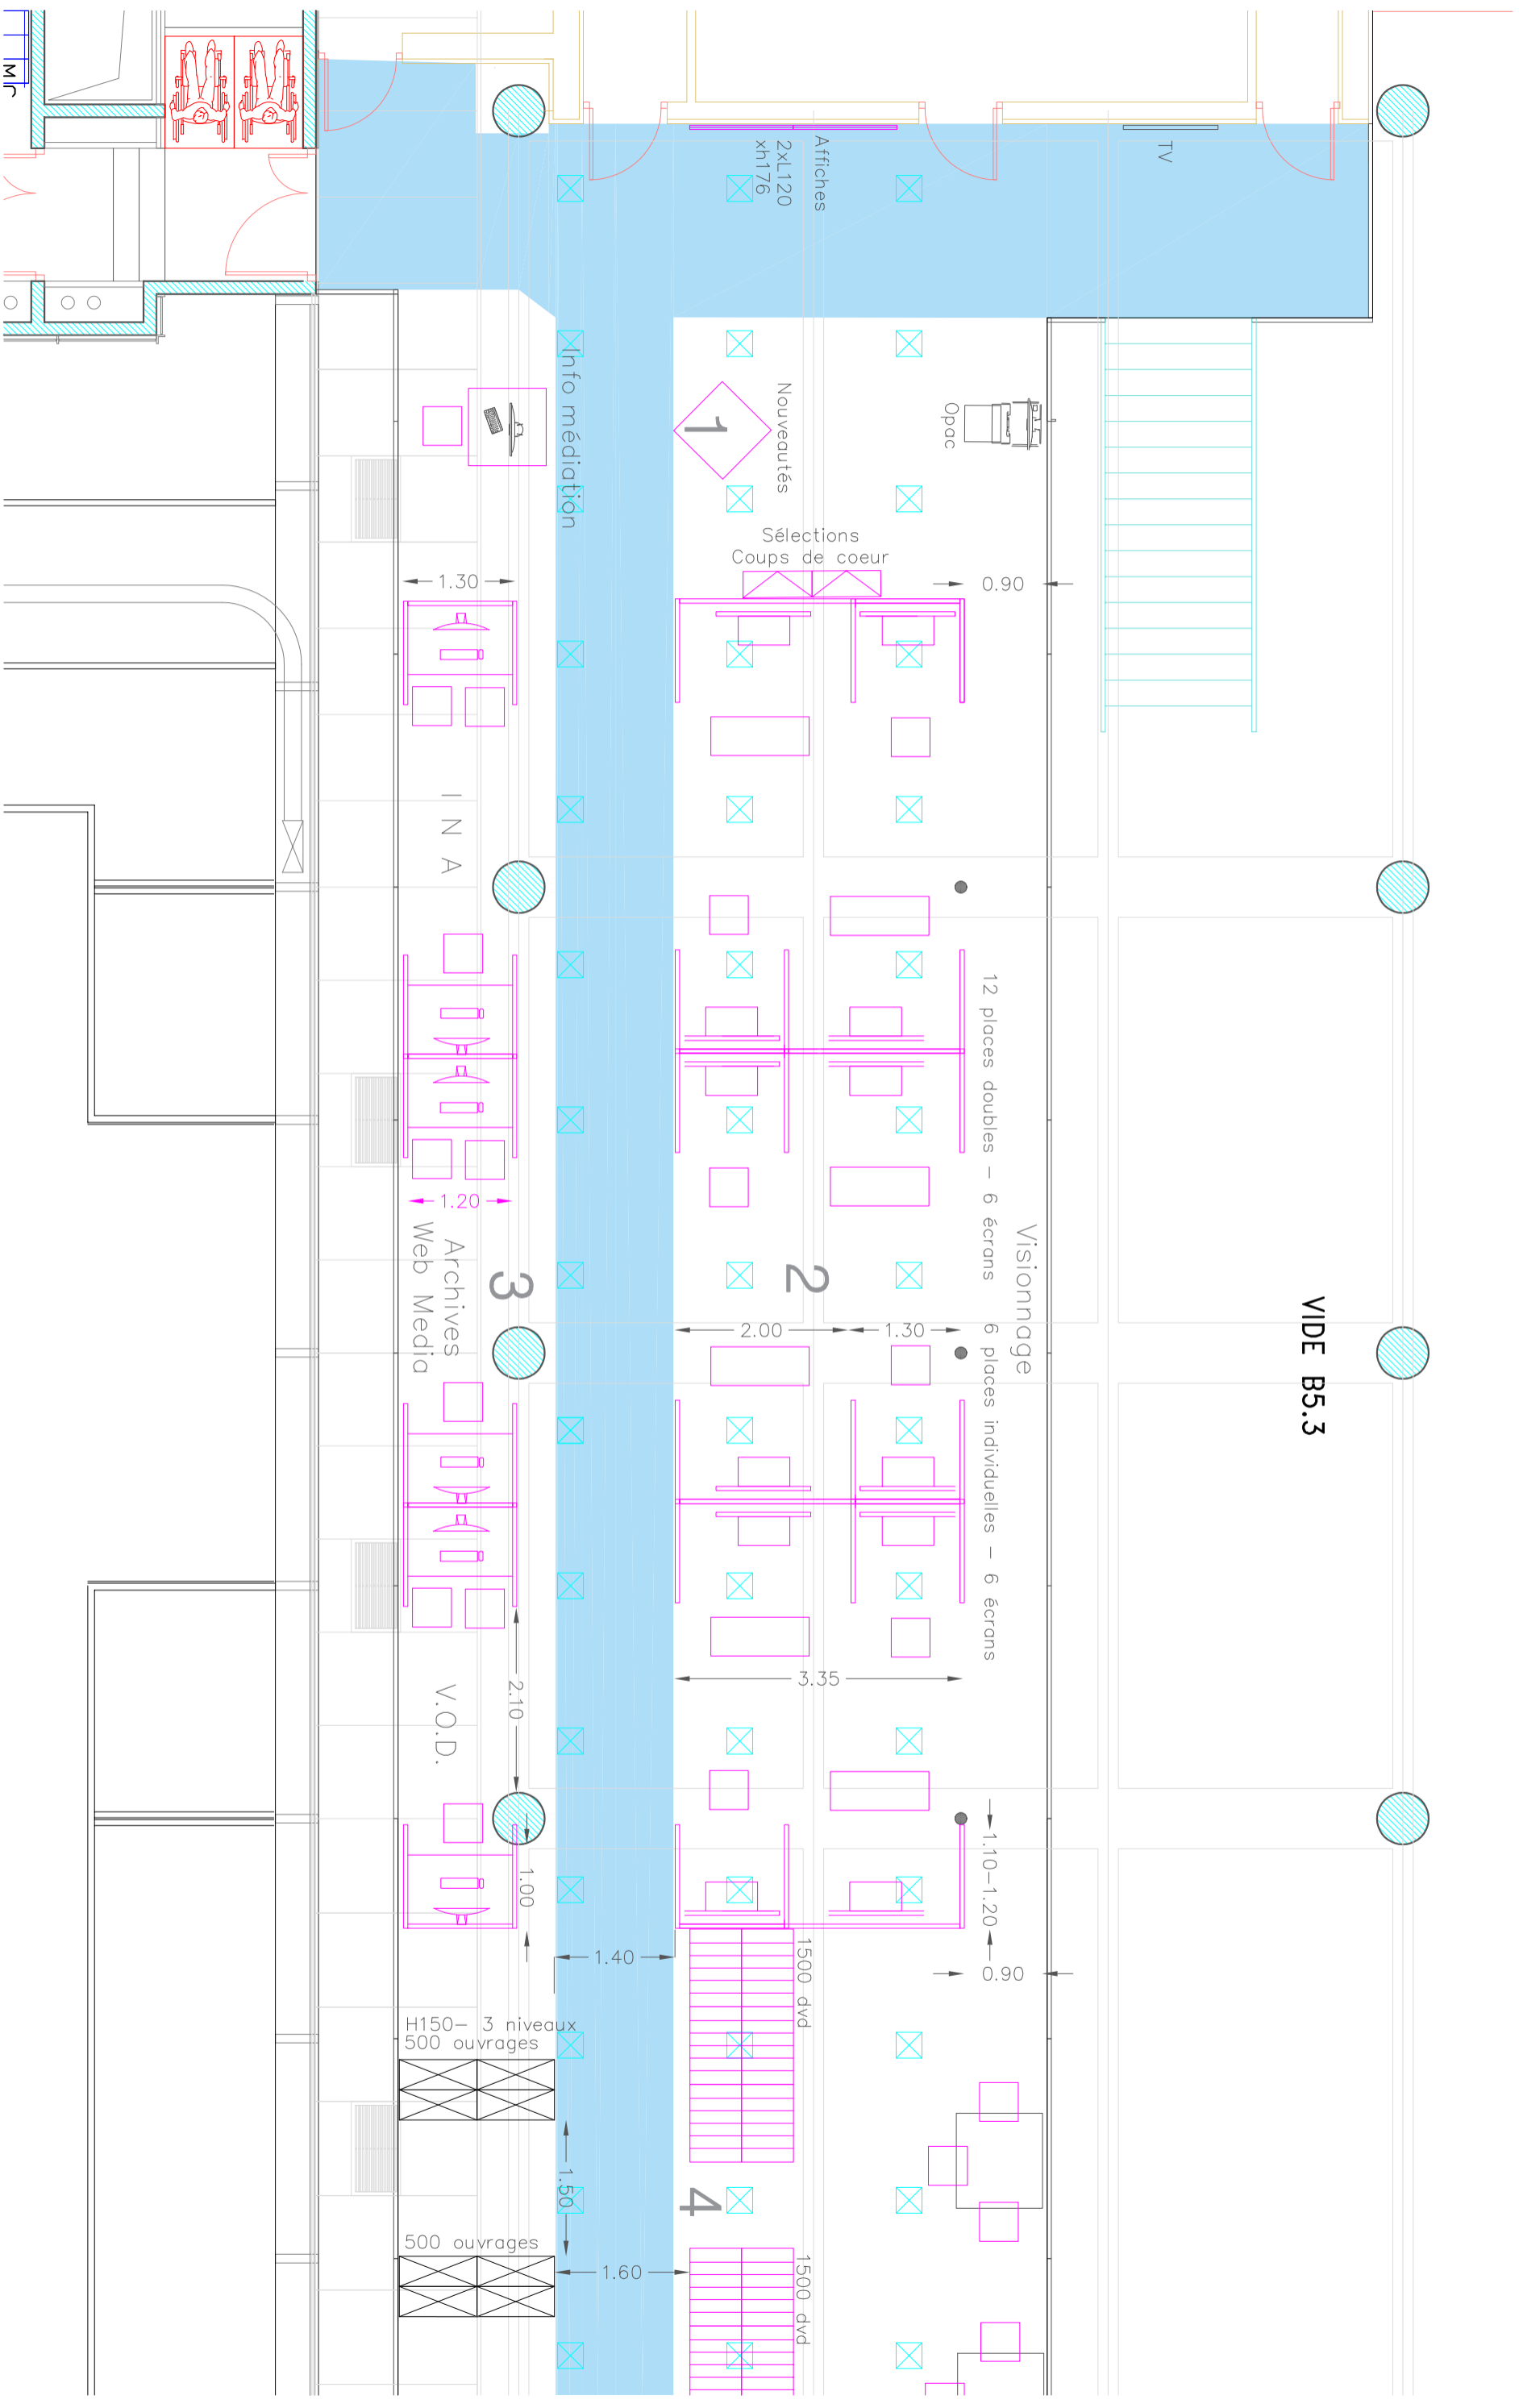

VIDE B5.3

# MEDIATHEQUE CENTRALE

## EMILE ZOLA

218 Boulevard de l'Aéroport international  
34000 Montpellier

Esq. Aménagement R-1-H Espace Fellini - A

Ech 1/150 ZOLA-R1H-ESQZ.dwg 07 03 2019


Maitre d'Oeuvre  
Montpellier Méditerranée Métropole  
50 place Zeus 34961 Montpellier cedex 2



Xavier Meichelbeck  
Architecte Conseil  
A.M.O. Aménagements  
contact@artfacto.com  
06 61 99 15 21



# VIDE B1.1

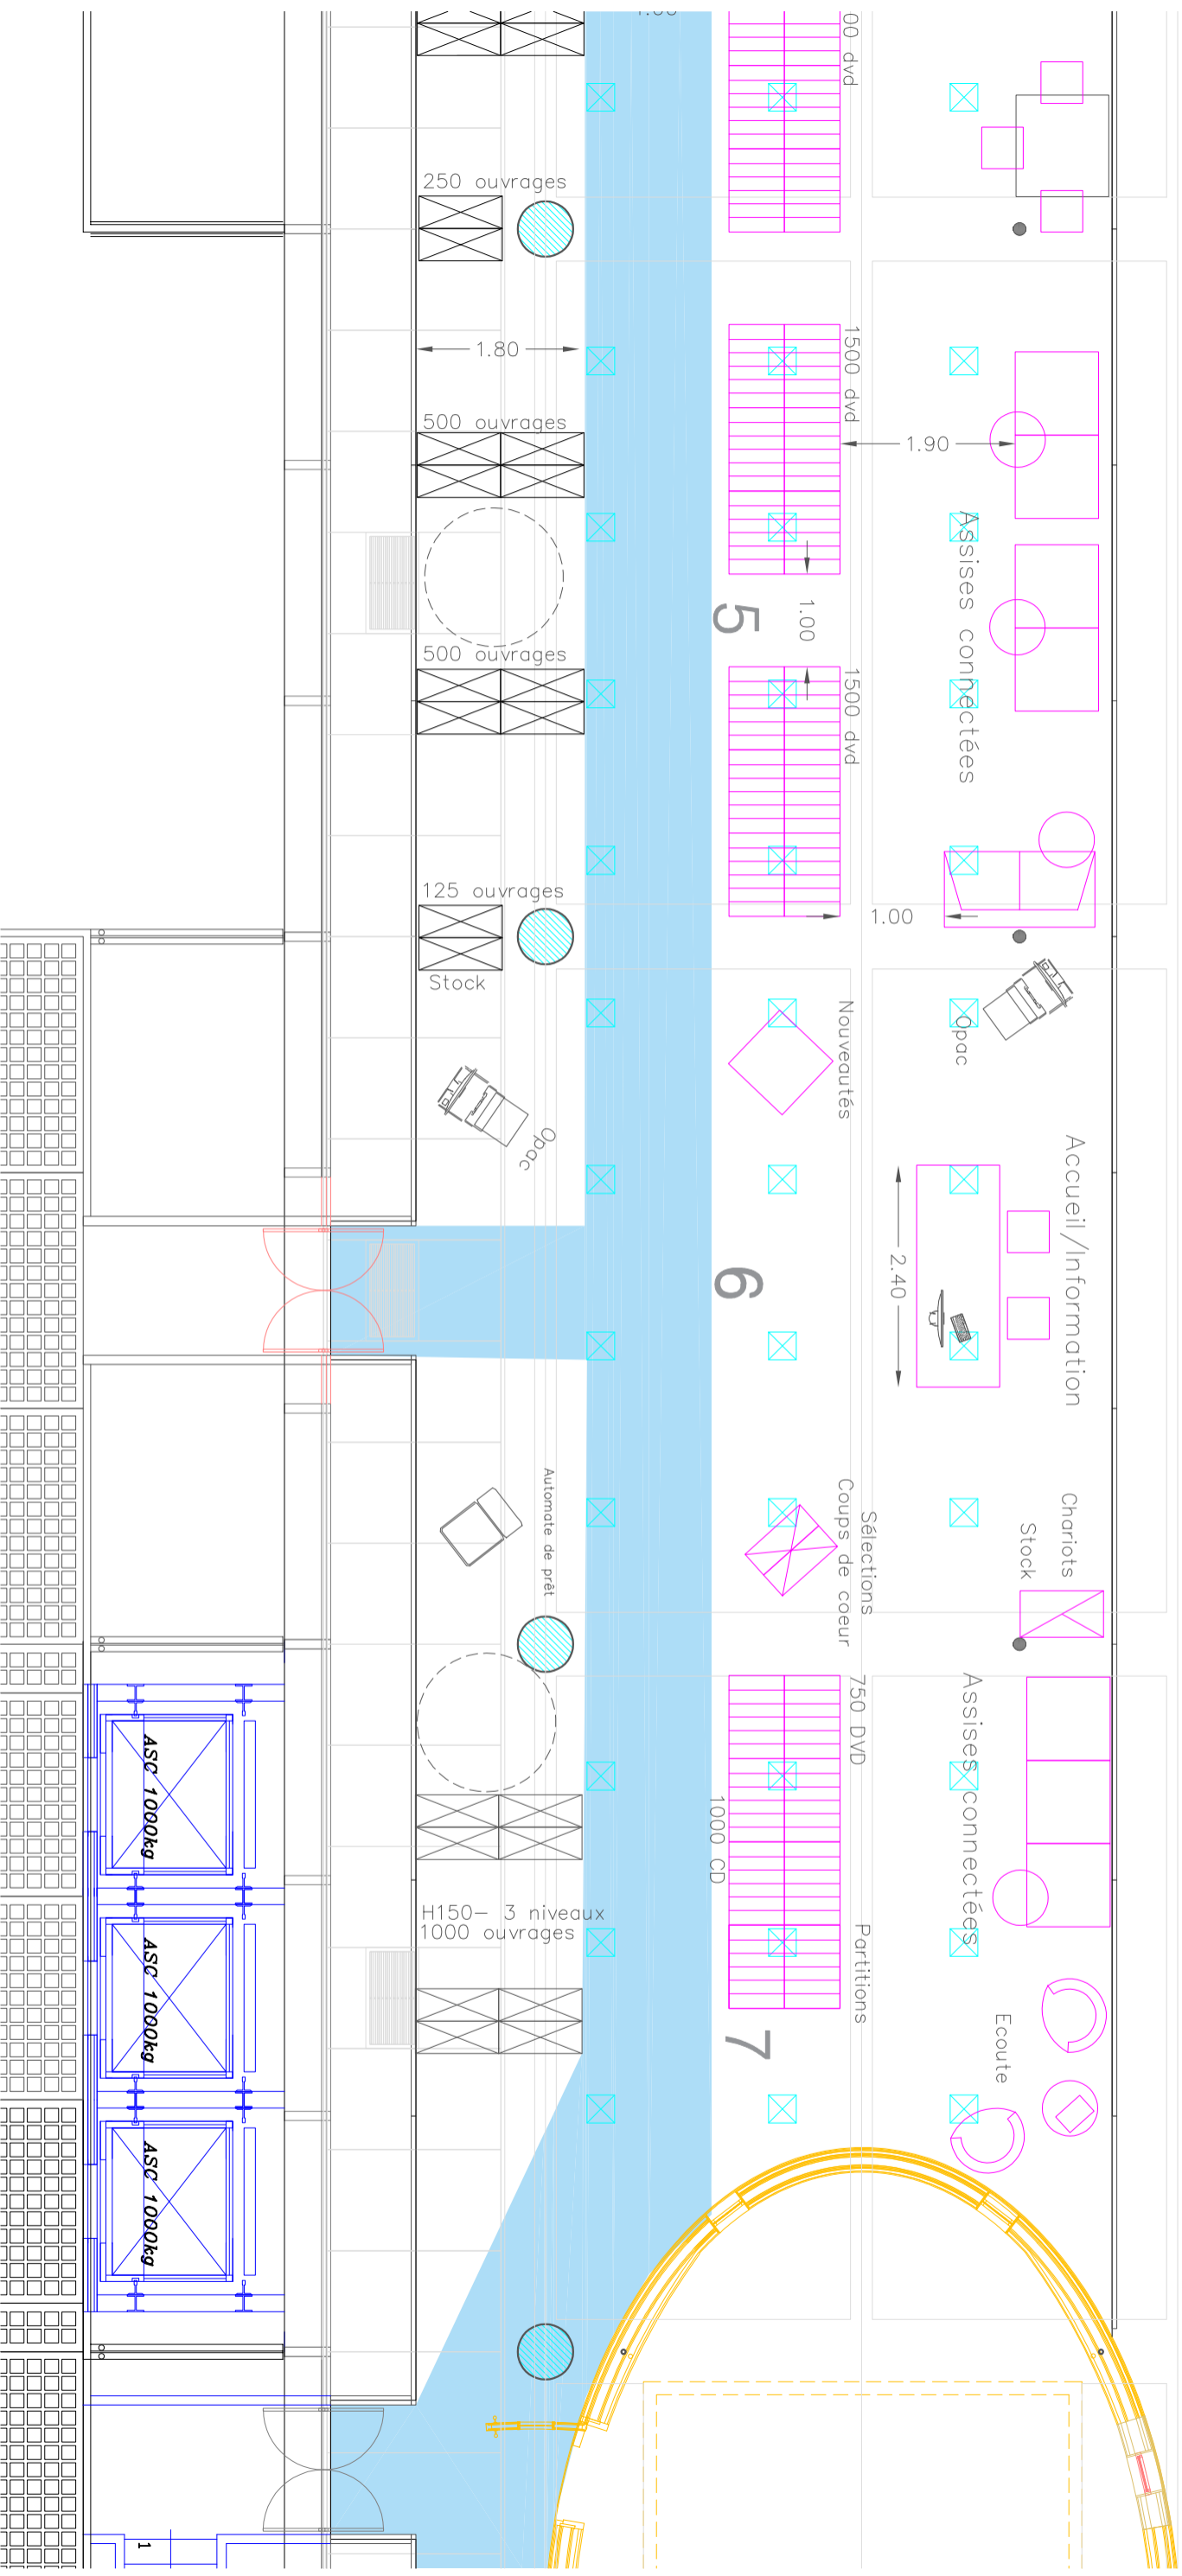

## MEDIATHEQUE CENTRALE

### EMILE ZOLA

218 Boulevard de l'Aéroport international  
34000 Montpellier


Esq. Aménagement R-1-H Espace Fellini - B

Ech 1/150 ZOLA-R1H-ESQZ.dwg 07 03 2019

Maitre d'Oeuvre  
Montpellier Méditerranée Métropole  
50 place Zeus 34961 Montpellier cedex 2



Xavier Meichelbeck  
Architecte Conseil  
A.M.O. Aménagements  
contact@artfacto.com  
06 61 99 15 21

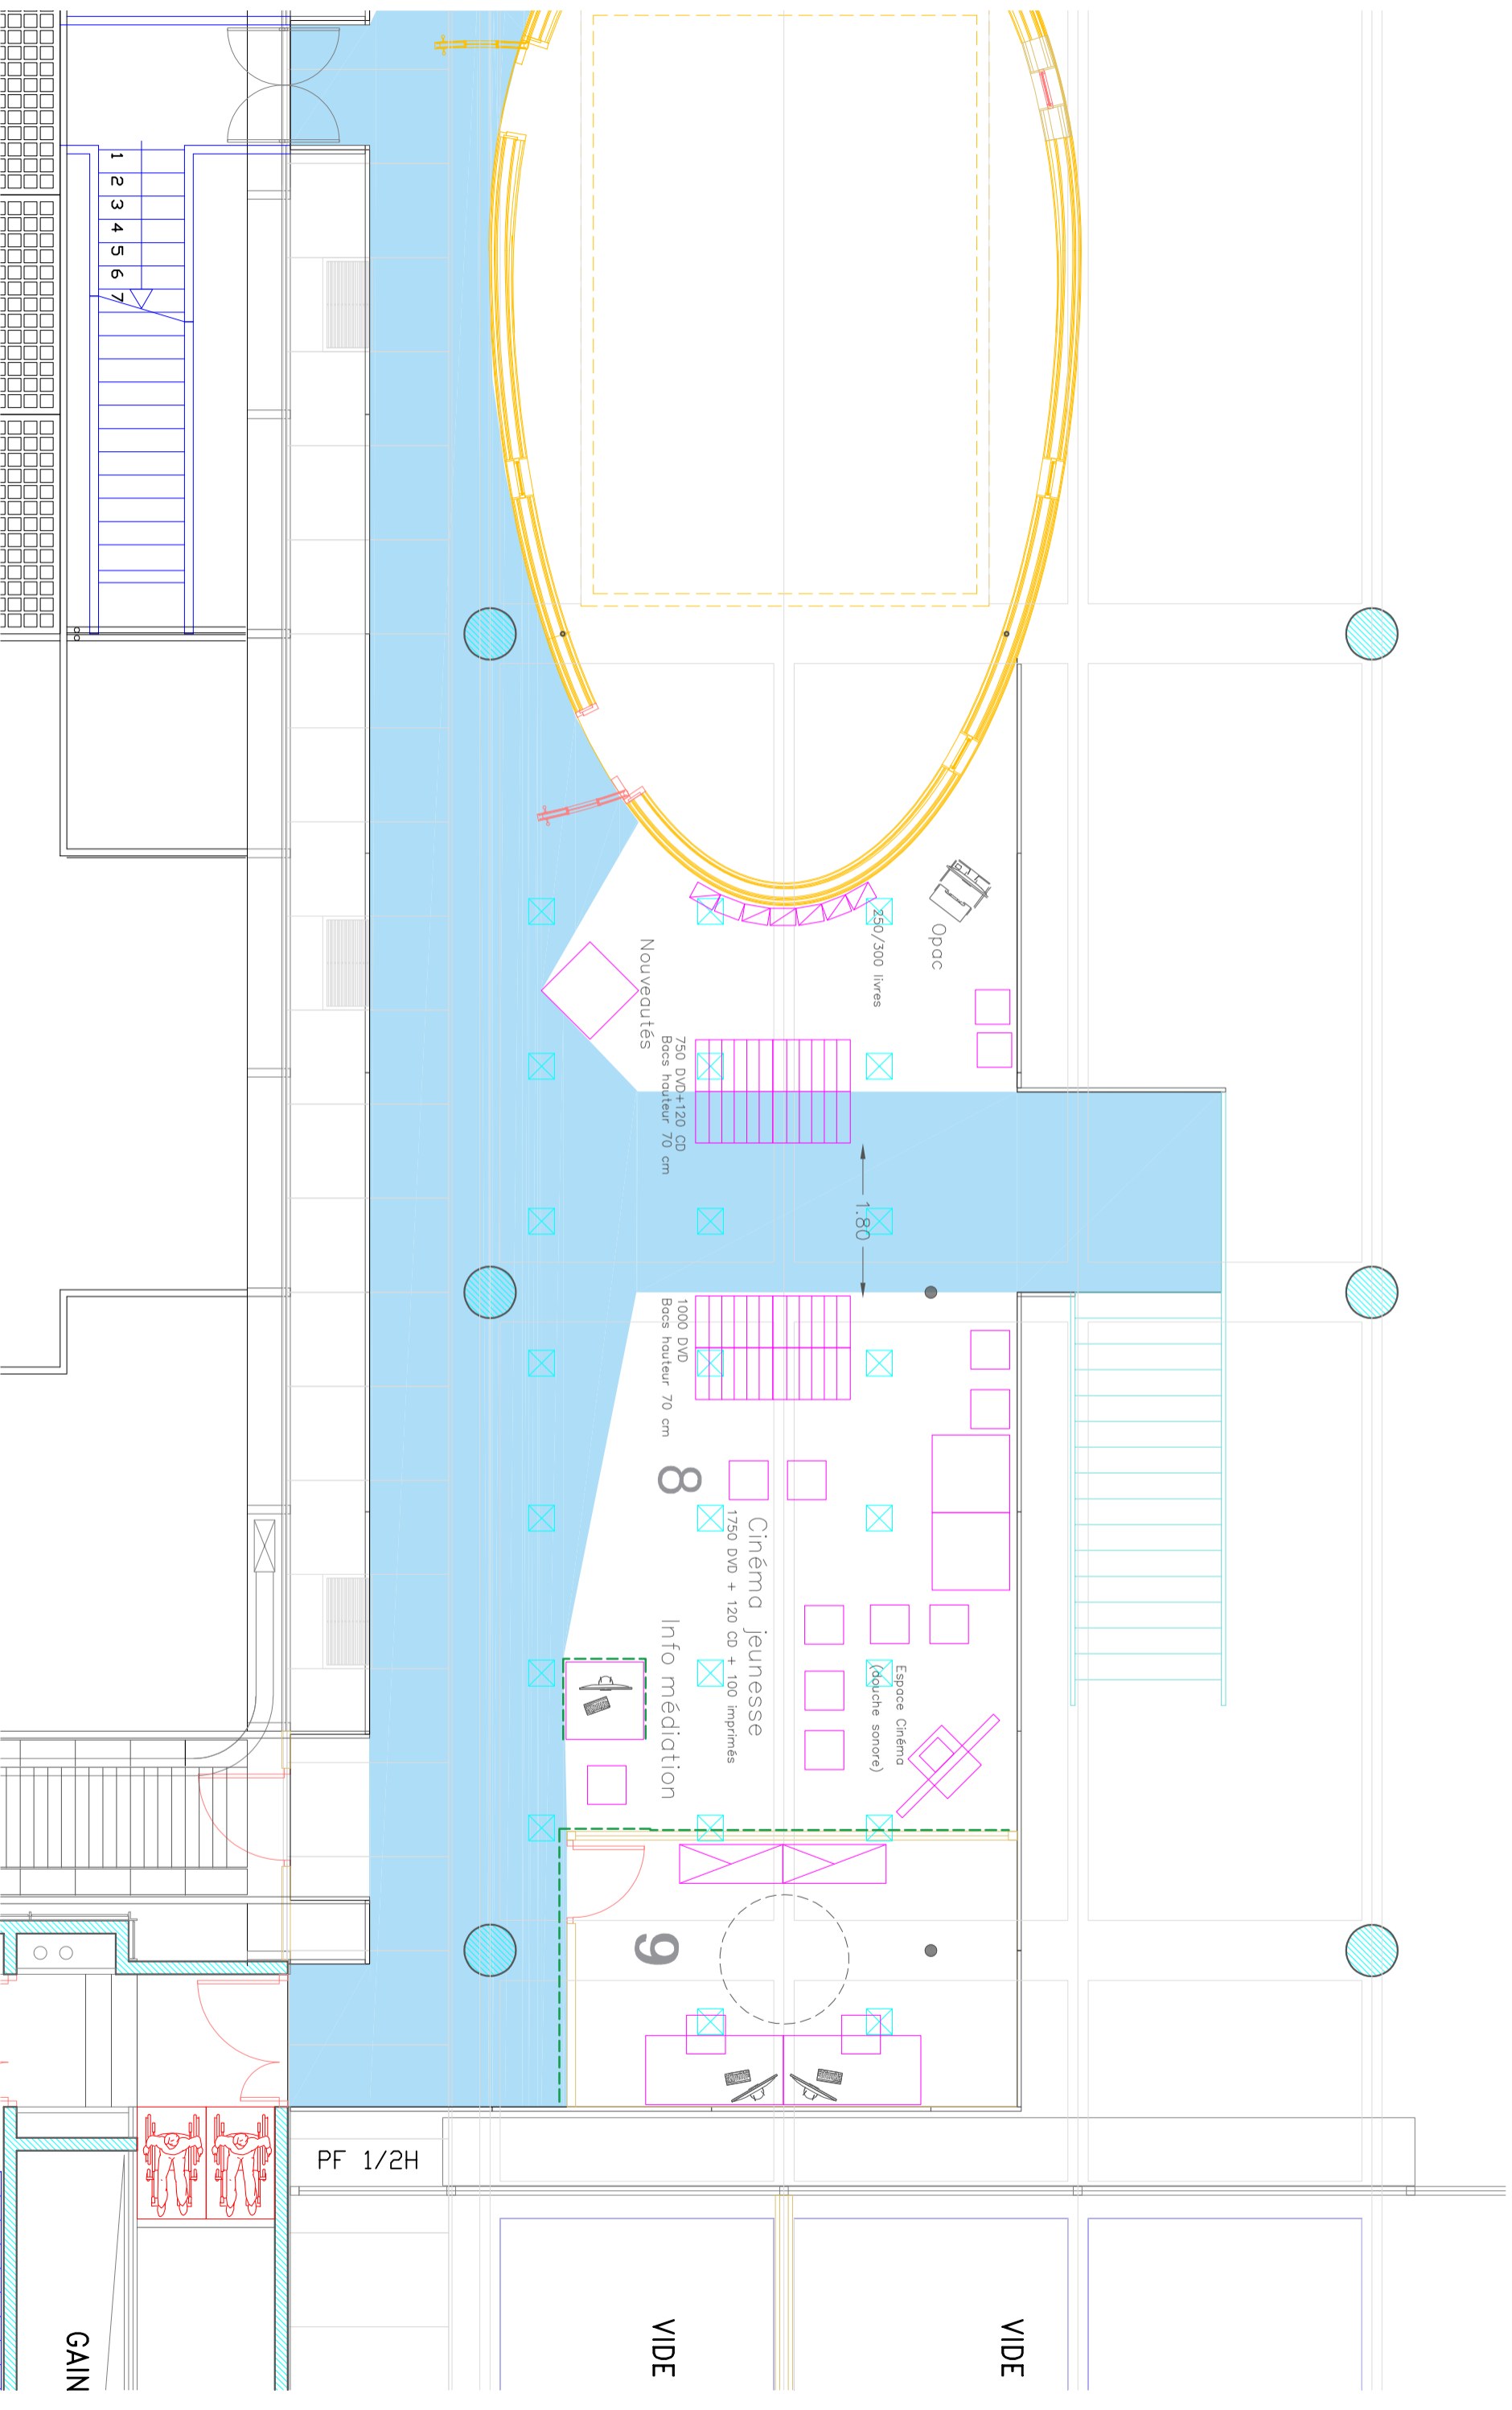

**MEDIA THEQUE CENTRALE**

**EMILE ZOLA**

218 Boulevard de l'Aéroport international  
34000 Montpellier

Esq. Aménagement R-1-H Espace Fellini - C

Ech 1/150 ZOLA-R1H-ESQZ.dwg 07 03 2019

Maitre d'Oeuvre  
Montpellier Méditerranée Métropole  
50 place Zeus 34961 Montpellier cedex 2



Xavier Meichelbeck  
Architecte Conseil  
A.M.O. Aménagements  
contact@artfacto.com  
06 61 99 15 21