

Ministère de la culture et de la communication

Concours externe et interne de technicien d'art de classe normale, métiers de la présentation des collections, spécialité éclairagiste

SESSION 2017

Jeudi 20 avril 2017

Épreuve écrite d'admissibilité

Une épreuve écrite relative aux techniques du métier ou de la spécialité. Cette épreuve de contrôle des connaissances consiste, à partir d'un dossier technique, en l'élaboration d'une note sur un sujet se rapportant au métier ou à la spécialité, qui servira de support à l'épreuve pratique (analyse, établissement d'un programme de travail, organisation).

(durée : deux heures ; coefficient 2)

À LIRE ATTENTIVEMENT AVANT DE TRAITER LE SUJET

- L'usage de la calculatrice, d'un dictionnaire ou de tout autre document est interdit.
- Vous ne devez faire apparaître aucun signe distinctif dans votre copie, ni votre nom ou un nom fictif, ni signature ou paraphe.
- Seul l'usage d'un stylo noir ou bleu est autorisé (bille, plume ou feutre). L'utilisation d'une autre couleur, pour écrire ou souligner, sera considérée comme un signe distinctif, de même que l'utilisation d'un surligneur.
- Les feuilles de brouillon ou tout autre document ne sont pas considérés comme faisant partie de la copie et ne feront par conséquent pas l'objet d'une correction.

Le non-respect des règles ci-dessus peut entraîner l'annulation de la copie par le jury.

Ce document comporte 27 pages au total :

- Page de garde (1 page)
- Sujet (1 page)
- Sommaire du dossier documentaire (1 page)
- Dossier documentaire (24 pages)

Ministère de la culture et de la communication

Concours externe et interne de technicien d'art de classe normale, métiers de la présentation des collections, spécialité éclairagiste

SESSION 2017

Jeudi 20 avril 2017

Épreuve écrite d'admissibilité

SUJET :

L'Institut du Monde Arabe, à Paris, organise une exposition de 3 mois « Jardins d'Orient ». Pour ce projet, le scénographe demande votre concours pour répondre aux questions suivantes :

1) en vous appuyant sur les plans fournis, définissez, dans une note, les préconisations en termes d'éclairage muséographique pour la mise en valeur des œuvres dans le respect de leur conservation.

Vous veillerez à répondre à l'obligation en termes d'éclairage des établissements recevant du public (ERP) de catégorie 1.

2) d'après le plan de détail fourni d'une vitrine type et les fiches techniques des équipements, indiquez les flux lumineux dans les différents espaces de la vitrine qui vous semblent importants.

Ministère de la culture et de la communication

*Concours externe et interne de technicien d'art de classe normale, métiers de la
présentation des collections, spécialité éclairagiste*

SESSION 2017

Jeudi 20 avril 2017

Épreuve écrite d'admissibilité

SOMMAIRE DU DOSSIER DOCUMENTAIRE

Document n° 1	Plans généraux et élévations de l'exposition temporaire « Jardins d'Orient » de l'Institut du monde arabe, 26 janvier 2016.	Pages 4 à 23
Document n° 2	La fiche technique du spot	Page 24
Document n°3	La fiche technique du tube Master TL5 HO	Pages 25 à 26
Document n°4	Plan : élévation de la vitrine	Page 27

EXPOSITION TEMPORAIRE

INSTITUT DU MONDE ARABE

JARDINS D'ORIENT

Institut du Monde Arabe
Exposition programmée du 18/04/2016 au 25/09/2016

LOT 1 - AMENAGEMENT MUSEOGRAPHIQUE

PLANS GENERAUX ET ELEVATIONS

DCE

DATE 26 / 01 / 2016

INDICE -


Indice	date	nature des modifications

MAITRISE D'OUVRAGE	Institut du Monde Arabe	1 rue des Fossés St Bernard, Place Mohammed V 75236 Paris cedex 05 / tel : 01 40 51 38 09
ARCHITECTE SCENOGRAPHE	Jean-Julien SIMONOT, architecte scénographe	10 rue Oberkampf, 75011 Paris / mob : + 33 6 74 95 87 86 / jjsimonot@gmail.com
GRAPHISTE	CL Design	16 esplanade N.Sarraute, Halle Pajol 75018 Paris / tel : 01 42 74 15 94 / contact@cldesign.fr
ECLAIRAGISTE	Abraxas concepts - Philippe Collet	6 place Henri Didon - 94110 Arcueil / tel : 01 46 65 51 72 / direction@abraxasconcepts.com




NOTA IMPORTANT : toutes les cotes issues de l'existant sont données à titre indicatif et devront être obligatoirement vérifiées sur place par le titulaire du marché

INSTITUT DU MONDE ARABE Exposition programmée du 18/04/2016 au 25/09/2016 JARDINS D'ORIENT	MAITRE D'OUVRAGE INSTITUT DU MONDE ARABE 1 rue des Fossés St Bernard, Place Mohammed V 75236 Paris cedex 05 / tel : 01 40 51 38 09	ARCHITECTE SCENOGRAPHE Jean-Julien Simonot 10 rue Oberkampf, 75011 Paris / mob : + 33 6 74 95 87 86 / jjsimonot@gmail.com	indice date nature des modifications	PLAN D'ENSEMBLE R+1 et R+2 vus simultanément		
	GRAPHISTE CL Design 16 esplanade N.Sarraute, Halle Pajol 75018 Paris / tel : 01 42 74 15 94 / contact@cldesign.fr	ECLAIRAGISTE Abraxas concepts - Philippe Collet 6 place Henri Didon - 94110 Arcueil / tel : 01 46 65 51 72 / direction@abraxasconcepts.com	DCE 26-01-2016	échelle sans	numéro du document P00	indice

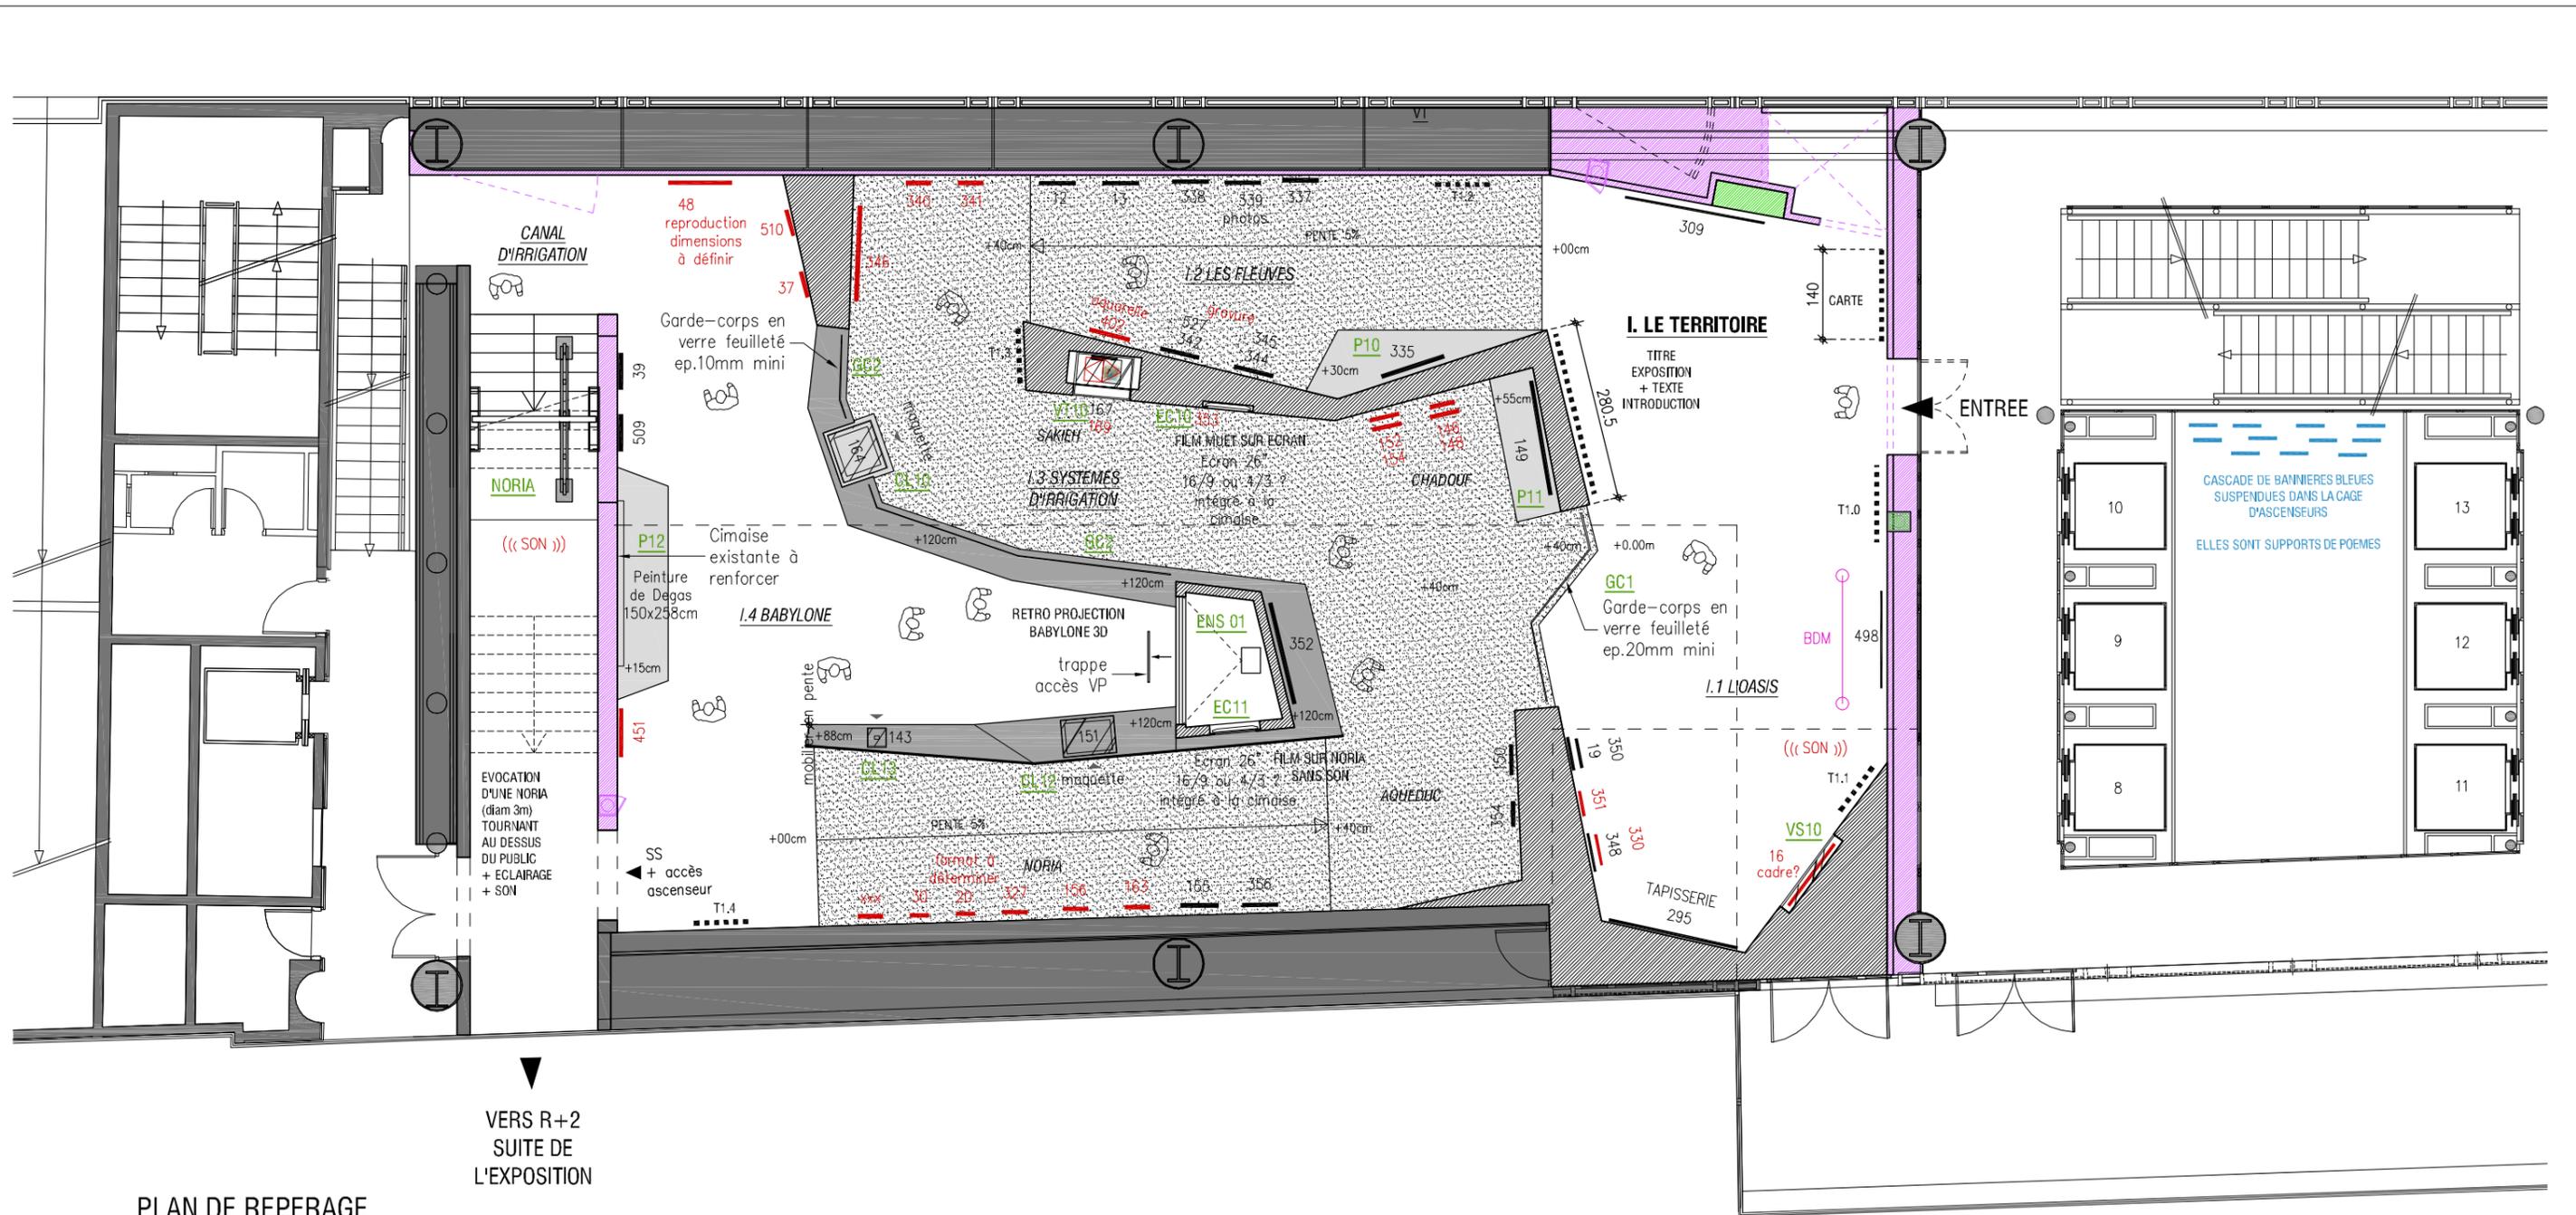

PLAN DE REPERAGE

R+1

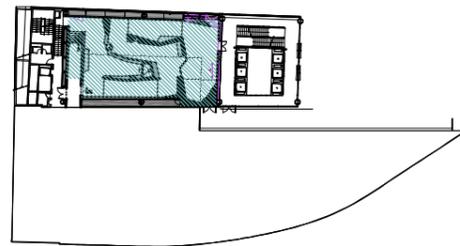

LEGENDE PLAN


Mur existant	Platlage bois (CP de Bouleau vernis) compris rampe à créer	Oeuvre
Cimaise autostable en médium M1 teinté dans la masse à créer	Mobilier bas à créer	Oeuvre à dimensionner
Construction exposition "Osiris" à conserver	Podium en médium	Barrière de mise à distance type Absolute à fournir et poser
Adaptation des constructions "Osiris" conservées	Vitrine CL : cloche VT : Vitrine table VM : Vitrien murale	Signalétique : titres, textes, images

NOTA IMPORTANT : toutes les cotes issues de l'existant sont données à titre indicatif et devront être obligatoirement vérifiées sur place par le titulaire du marché

INSTITUT DU MONDE ARABE Exposition programmée du 18/04/2016 au 25/09/2016 JARDINS D'ORIENT	MAITRE D'OUVRAGE INSTITUT DU MONDE ARABE 1 rue des Fossés St Bernard, Place Mohammed V 75236 Paris cedex 05 / tel : 01 40 51 38 09	indice date nature des modifications	PLAN DU R+1			
	ARCHITECTE SCENOGRAFHE Jean-Julien Simonot 10 rue Oberkampf, 75011 Paris / mob : + 33 6 74 95 87 86 / jjsimonot@gmail.com					DCE 26-01-2016
	GRAPHISTE CL Design 16 esplanade N.Sarraute, Halle Pajol 75018 Paris / tel : 01 42 74 15 94 / contact@cldesign.fr	ECLAIRAGISTE Abraxas concepts - Philippe Collet 6 place Henri Didon - 94110 Arcueil / tel : 01 46 65 51 72 / direction@abraxasconcepts.com				


LEGENDE PLAN

-  Mur existant
-  Cimaise autostable en médium M1 à créer
-  Construction exposition "Osiris" à conserver
-  Adaptation des constructions "Osiris" conservées
-  Platelage bois compris rampe à créer
-  Mobilier en médium à créer
-  Vitrine
CL : cloche
VT : Vitrine table
VM : Vitrien murale
-  Oeuvre
-  Oeuvre à dimensionner
-  Barrière de mise à distance
-  Signalétique : titres, textes, images


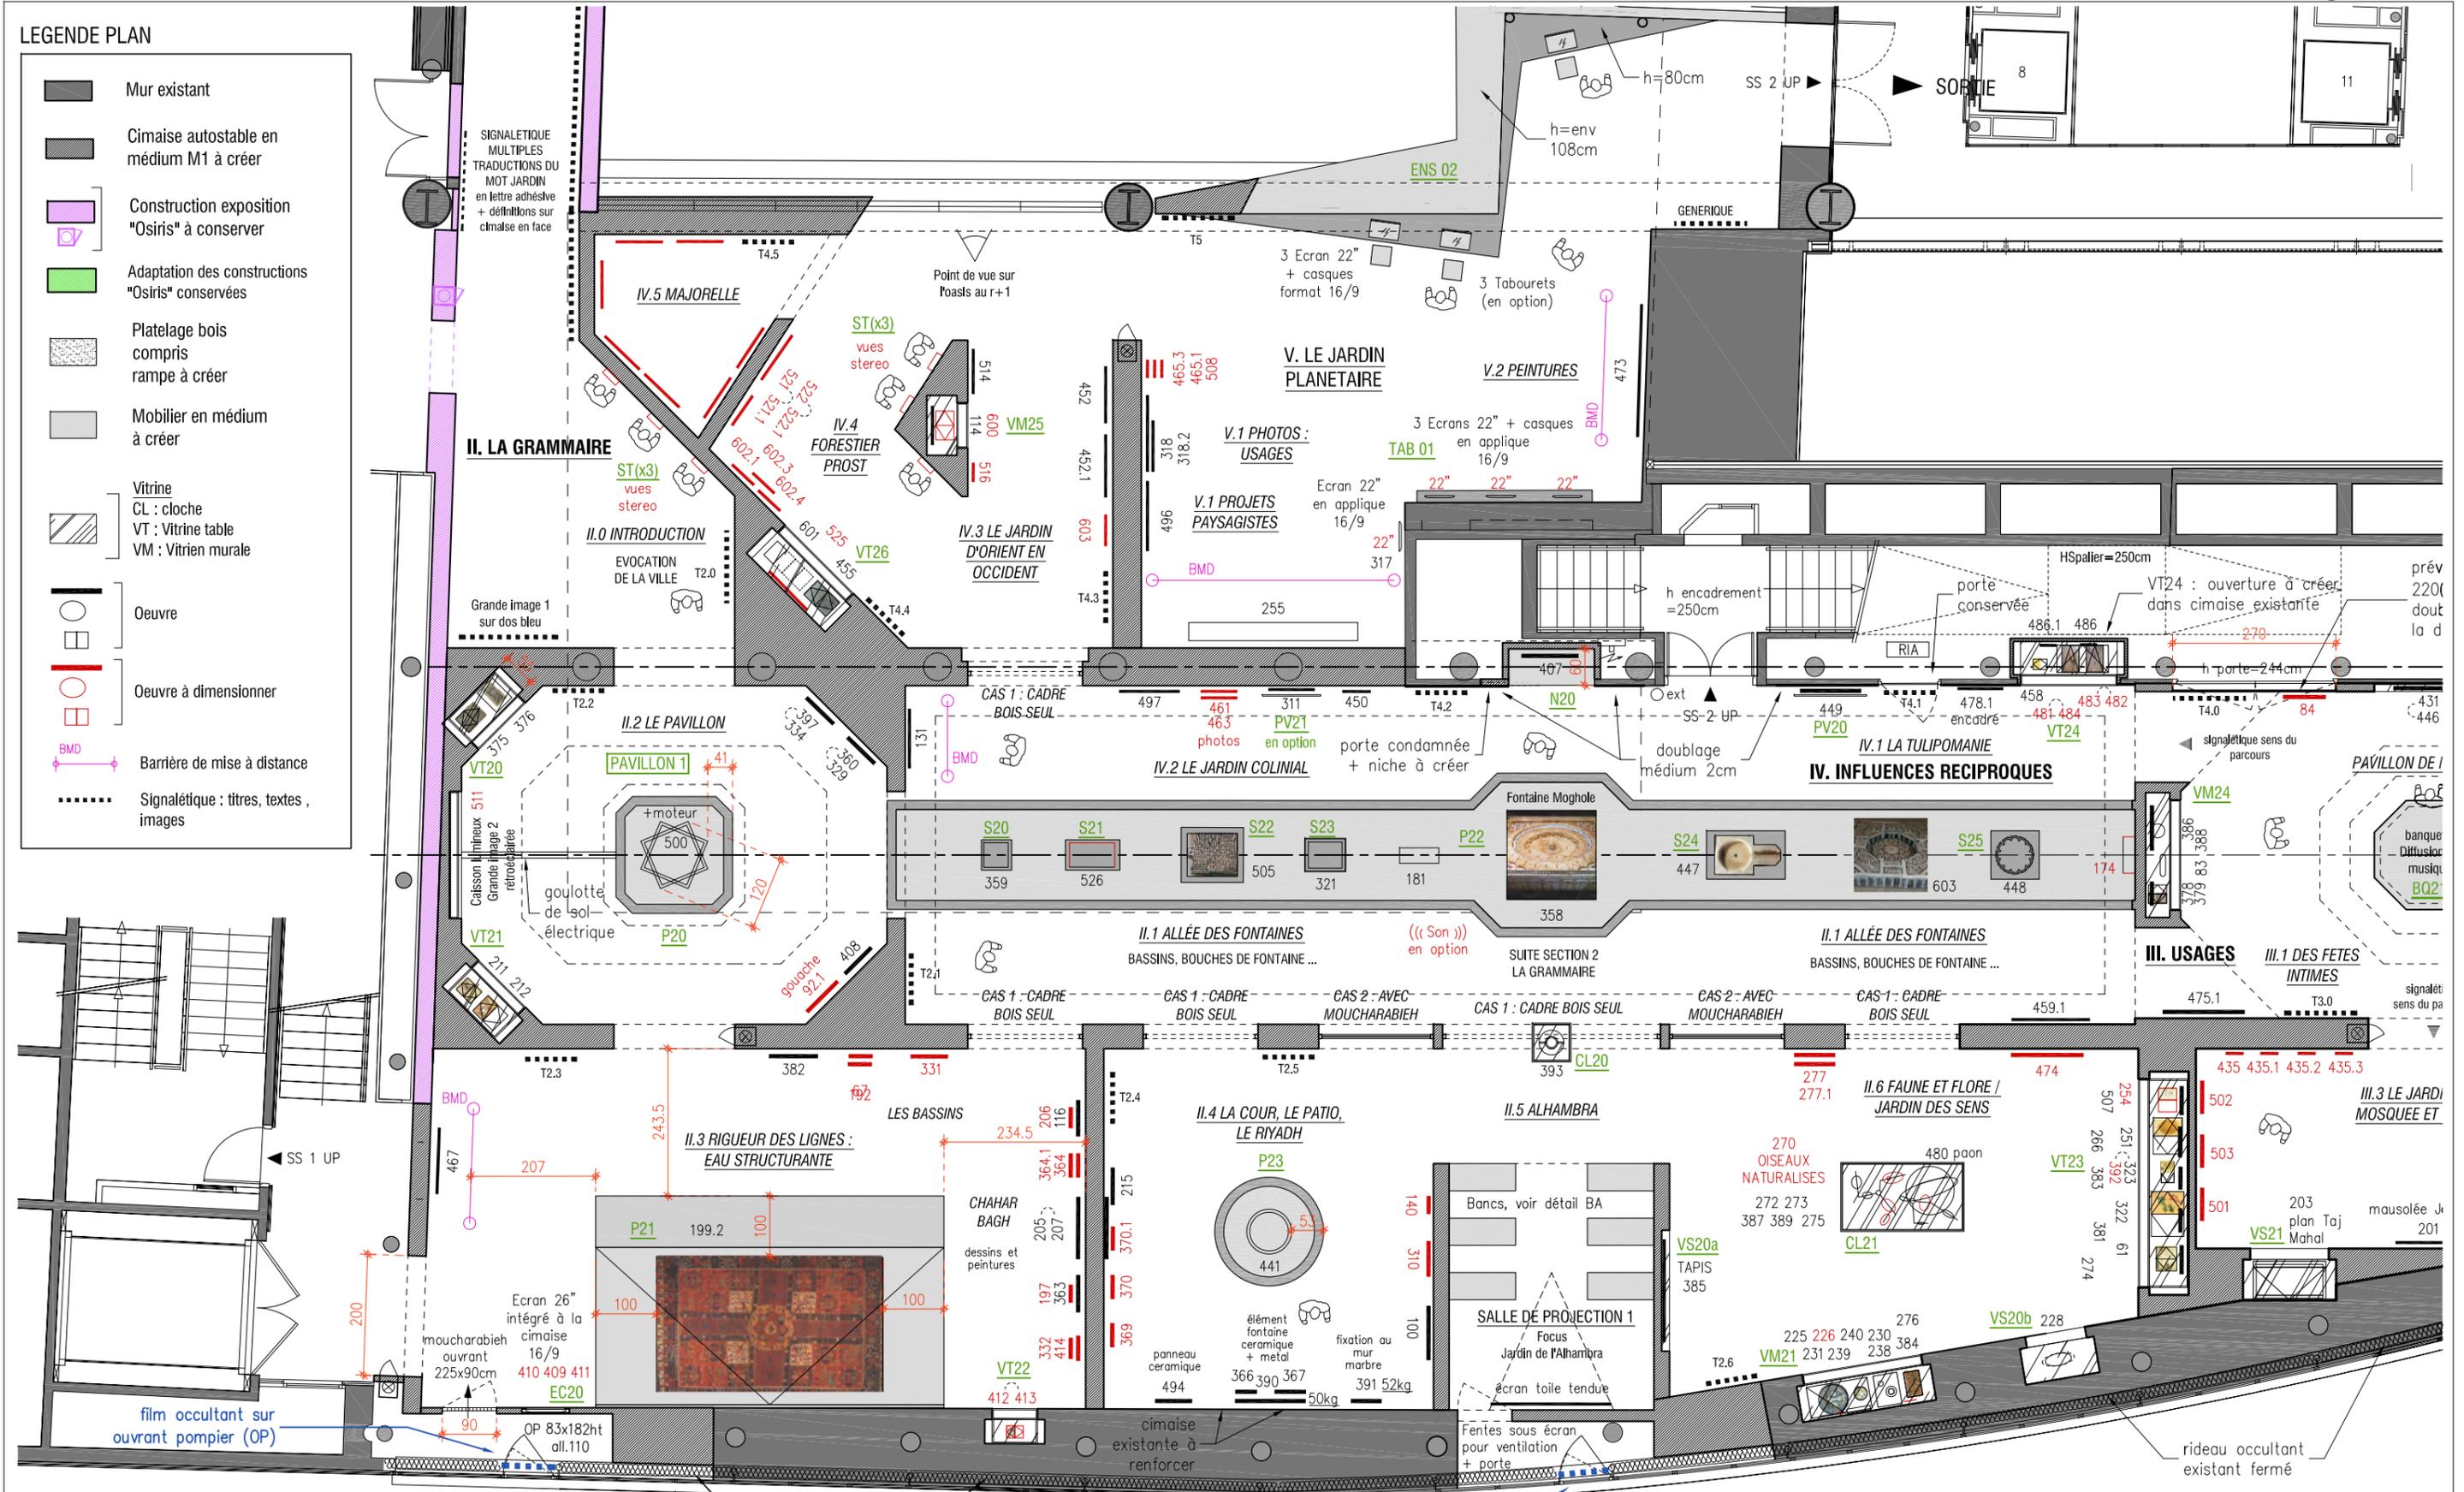


NOTA IMPORTANT : toutes les cotes issues de l'existant sont données à titre indicatif et devront être obligatoirement vérifiées sur place par le titulaire du marché


INSTITUT DU MONDE ARABE Exposition programmée du 18/04/2016 au 25/09/2016 JARDINS D'ORIENT		MAITRE D'OUVRAGE INSTITUT DU MONDE ARABE 1 rue des Fossés St Bernard, Place Mohammed V 75236 Paris cedex 05 / tel : 01 40 51 38 09	ARCHITECTE SCENOGRAPHE Jean-Julien Simonot 10 rue Oberkampf, 75011 Paris / mob : + 33 6 74 95 87 86 / jjsimonot@gmail.com	indice date nature des modifications	PLAN DU R+2 DCE 26-01-2016			échelle 1-100	numéro du document P02-1	indice
		GRAPHISTE CL Design 16 esplanade N.Sarraute, Halle Pajol 75018 Paris / tel : 01 42 74 15 94 / contact@cldesign.fr	ECLAIRAGISTE Abraxas concepts - Philippe Collet 6 place Henri Didon - 94110 Arcueil / tel : 01 46 65 51 72 / direction@abraxasconcepts.com							

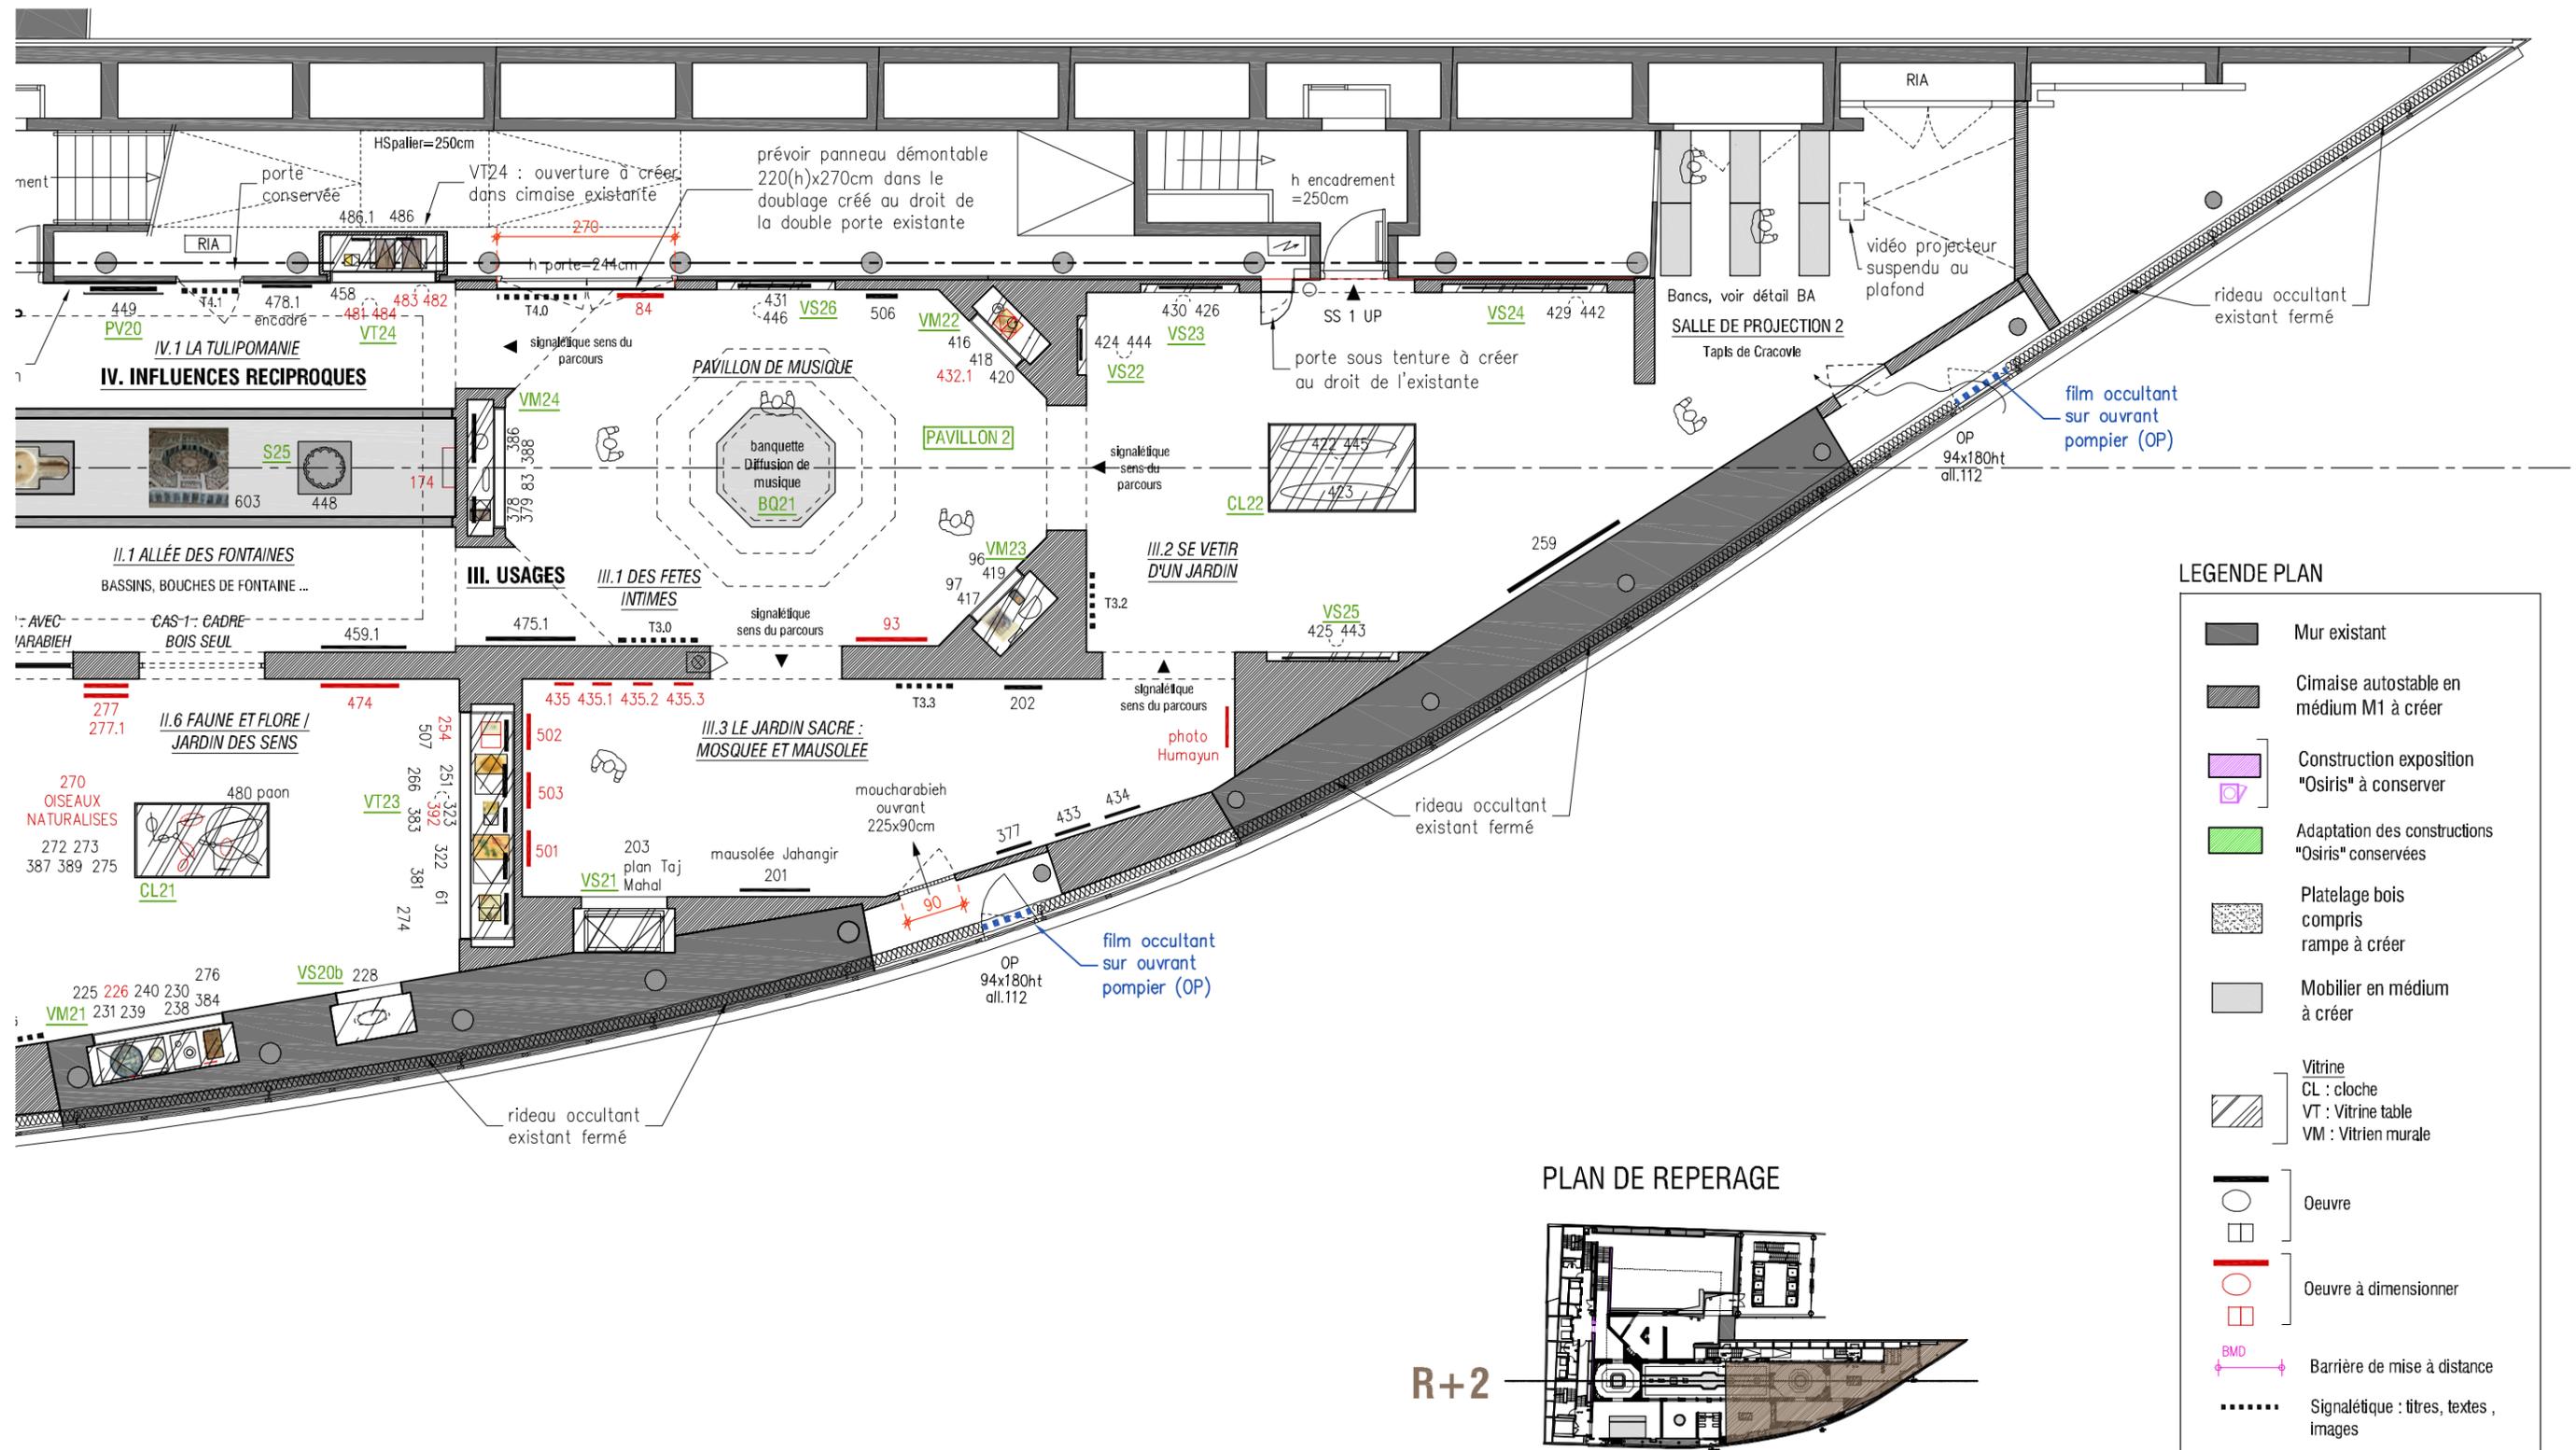

INSTITUT DU MONDE ARABE Exposition programmée du 18/04/2016 au 25/09/2016 JARDINS D'ORIENT	MAITRE D'OUVRAGE INSTITUT DU MONDE ARABE 1 rue des Fossés St Bernard, Place Mohammed V 75236 Paris cedex 05 / tel : 01 40 51 38 09	ARCHITECTE SCENOGRAFHE Jean-Julien Simonot 10 rue Oberkampf, 75011 Paris / mob : + 33 6 74 95 87 86 / jjsimonot@gmail.com	indice date nature des modifications	PLAN DU R+2		
	GRAPHISTE CL Design 16 esplanade N.Sarraute, Halle Pajol 75018 Paris / tel : 01 42 74 15 94 / contact@cldesign.fr	indice date nature des modifications	DCE 26-01-2016			
	ECLAIRAGISTE Abraxas concepts - Philippe Collet 6 place Henri Didon - 94110 Arcueil / tel : 01 46 65 51 72 / direction@abraxasconcepts.com	indice date nature des modifications	DCE 26-01-2016	échelle 1-100	numéro du document P02-2	indice
	indice date nature des modifications	DCE 26-01-2016	échelle 1-100	numéro du document P02-2	indice	

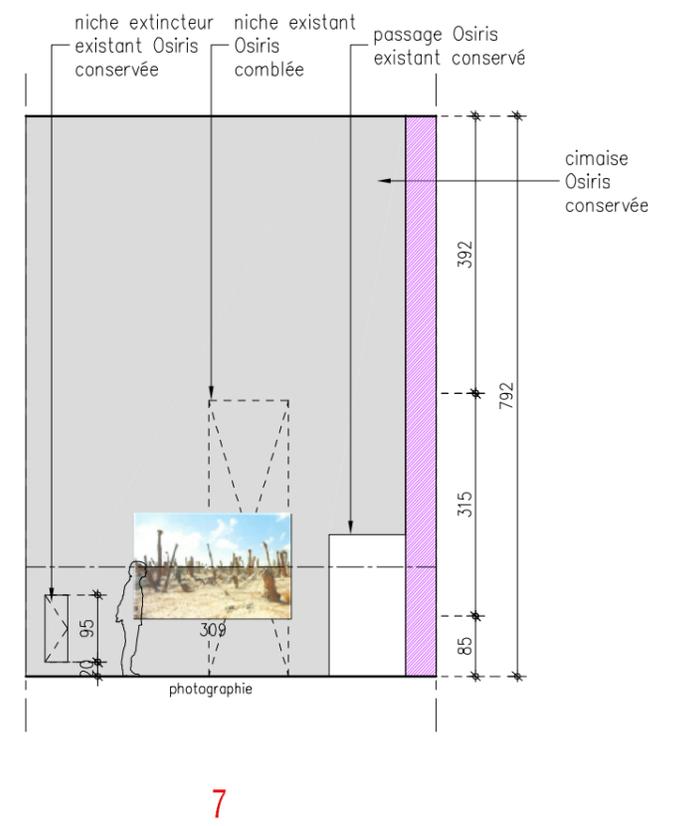
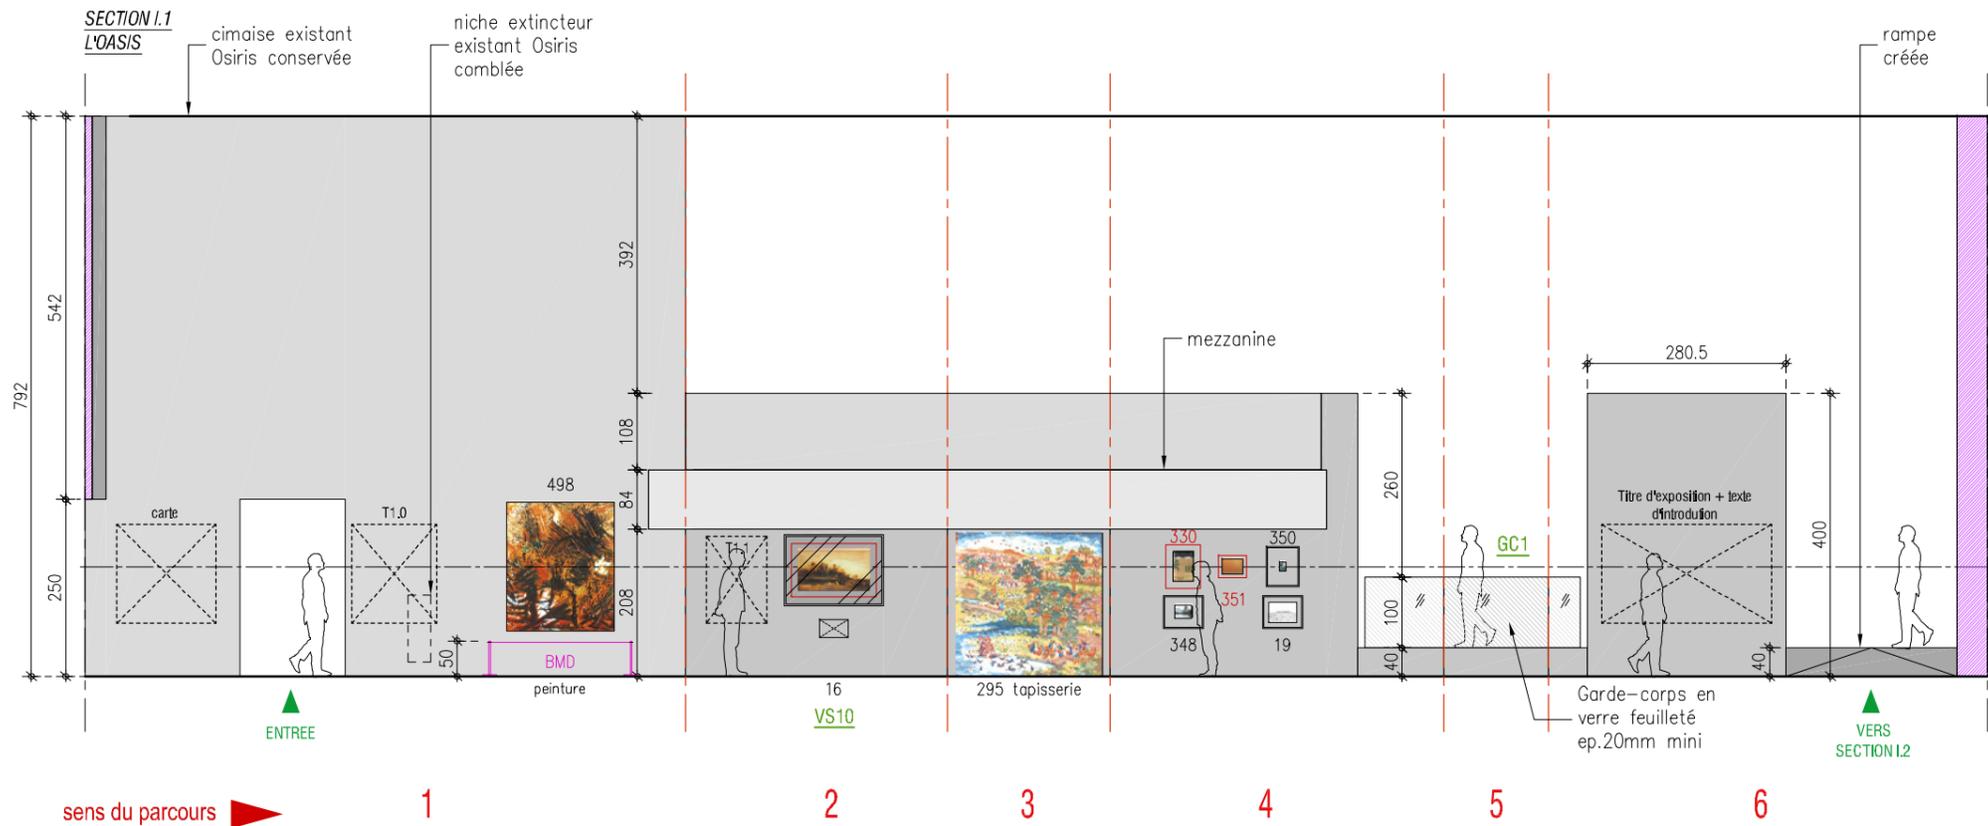


PLAN DE REPERAGE

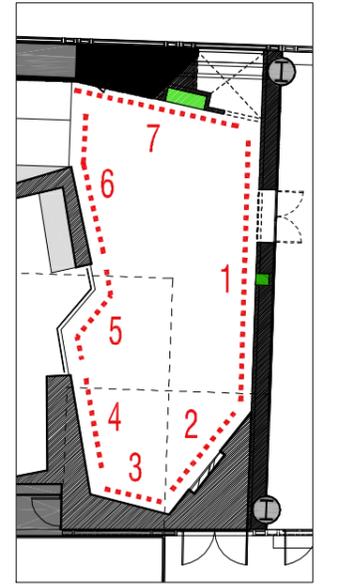


NOTA IMPORTANT : toutes les cotes issues de l'existant sont données à titre indicatif et devront être obligatoirement vérifiées sur place par le titulaire du marché

INSTITUT DU MONDE ARABE Exposition programmée du 18/04/2016 au 25/09/2016 JARDINS D'ORIENT	MAITRE D'OUVRAGE INSTITUT DU MONDE ARABE 1 rue des Fossés St Bernard, Place Mohammed V 75236 Paris cedex 05 / tel : 01 40 51 38 09	indice date nature des modifications	ELEVATIONS SECTION I.1			
	ARCHITECTE SCENOGAPHE Jean-Julien Simonot 10 rue Oberkampf, 75011 Paris / mob : + 33 6 74 95 87 86 / jjsimonot@gmail.com					DCE 26-01-2016
	GRAPHISTE CL Design 16 esplanade N.Sarraute, Halle Pajol 75018 Paris / tel : 01 42 74 15 94 / contact@cldesign.fr					
	ECLAIRAGISTE Abraxas concepts - Philippe Collet 6 place Henri Didon - 94110 Arcueil / tel : 01 46 65 51 72 / direction@abraxasconcepts.com					

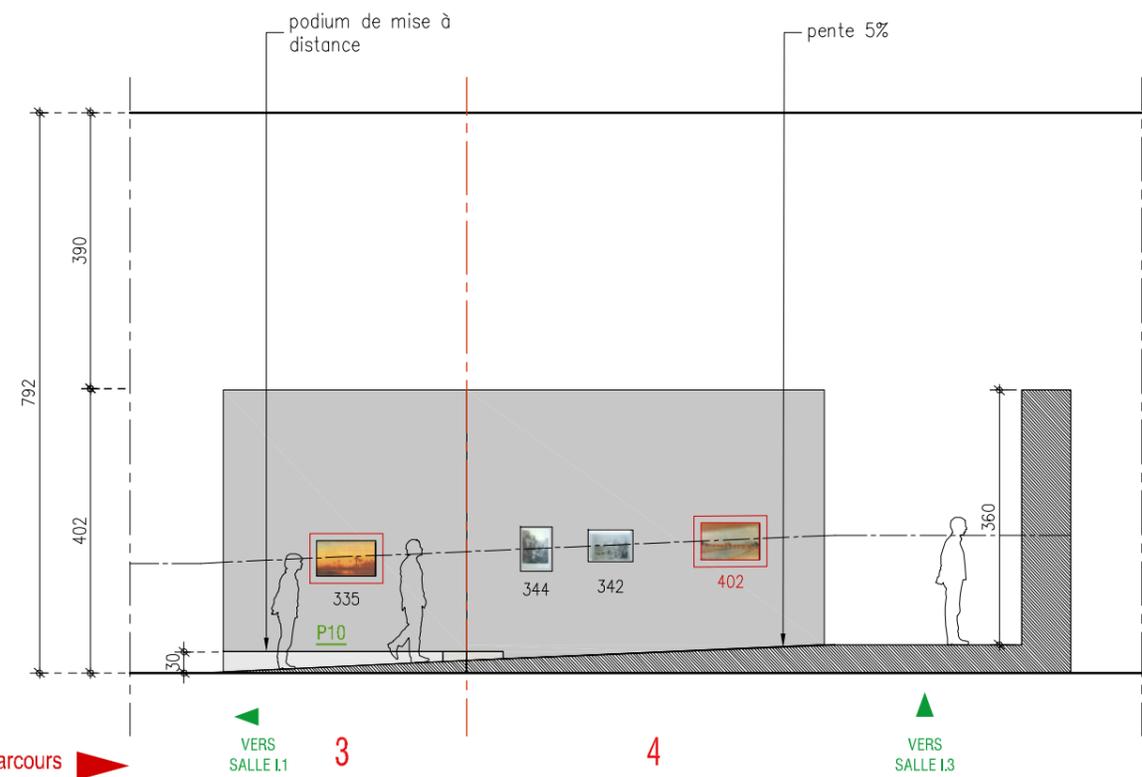
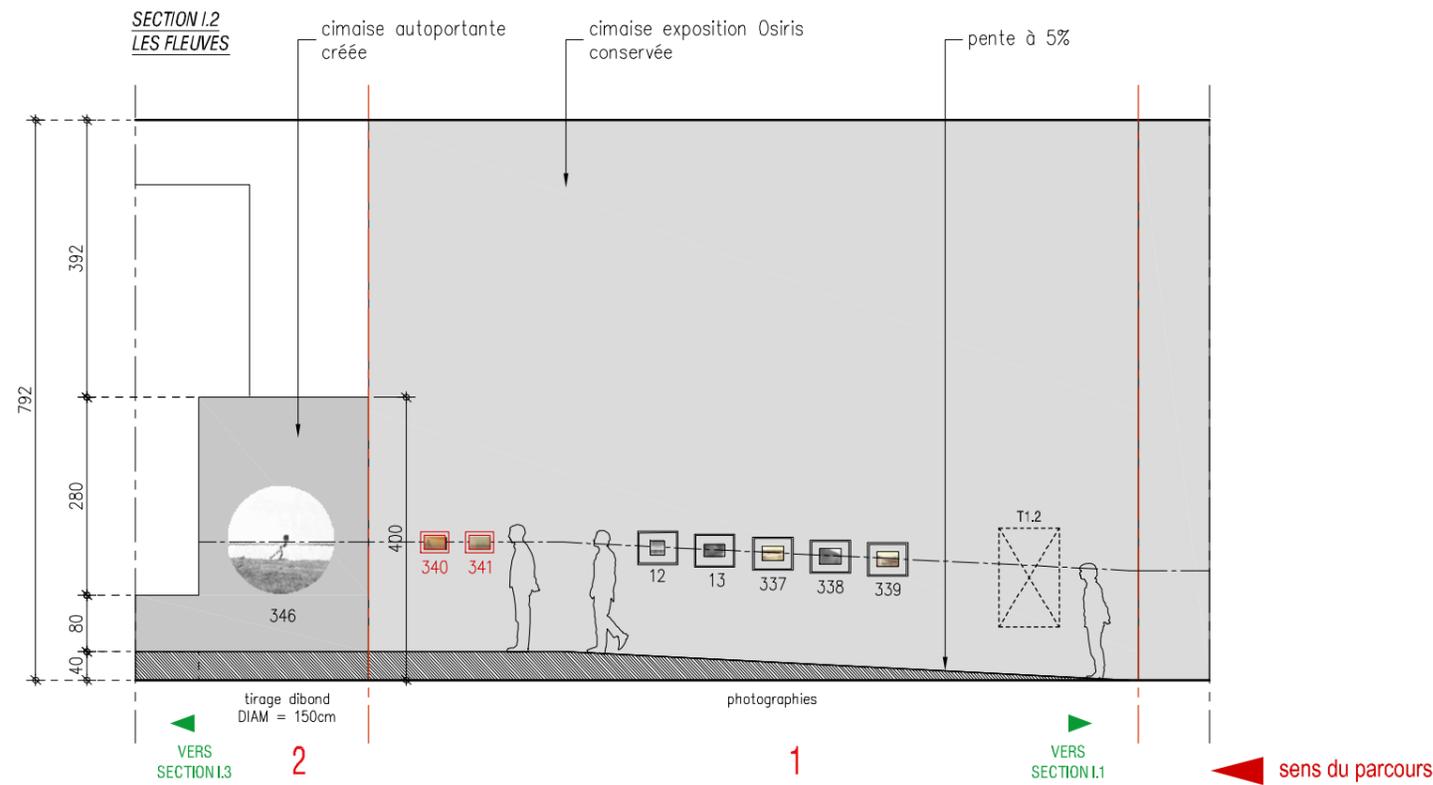


PLAN DE REPERAGE

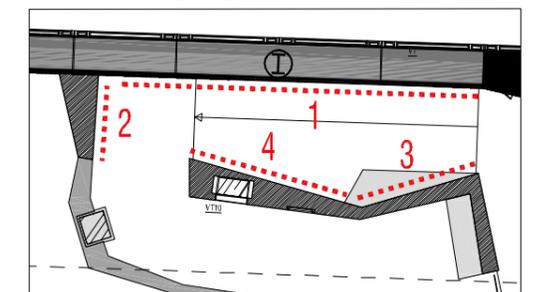


NOTA IMPORTANT : toutes les cotes issues de l'existant sont données à titre indicatif et devront être obligatoirement vérifiées sur place par le titulaire du marché

INSTITUT DU MONDE ARABE		MAITRE D'OUVRAGE	INSTITUT DU MONDE ARABE	1 rue des Fossés St Bernard, Place Mohammed V 75236 Paris cedex 05 / tel : 01 40 51 38 09	indice	date	nature des modifications	ELEVATIONS SECTION I.2			
Exposition programmée du 18/04/2016 au 25/09/2016 JARDINS D'ORIENT		ARCHITECTE SCENOGAPHE	Jean-Julien Simonot	10 rue Oberkampf, 75011 Paris / mob : + 33 6 74 95 87 86 / jjsimonot@gmail.com				DCE	échelle	numéro du document	indice
		GRAPHISTE	CL Design	16 esplanade N.Sarraute, Halle Pajol 75018 Paris / tel : 01 42 74 15 94 / contact@cldesign.fr							
		ECLAIRAGISTE	Abraxas concepts - Philippe Collet	6 place Henri Didon - 94110 Arcueil / tel : 01 46 65 51 72 / direction@abraxasconcepts.com							
								26-01-2016	1-100	E1.2	

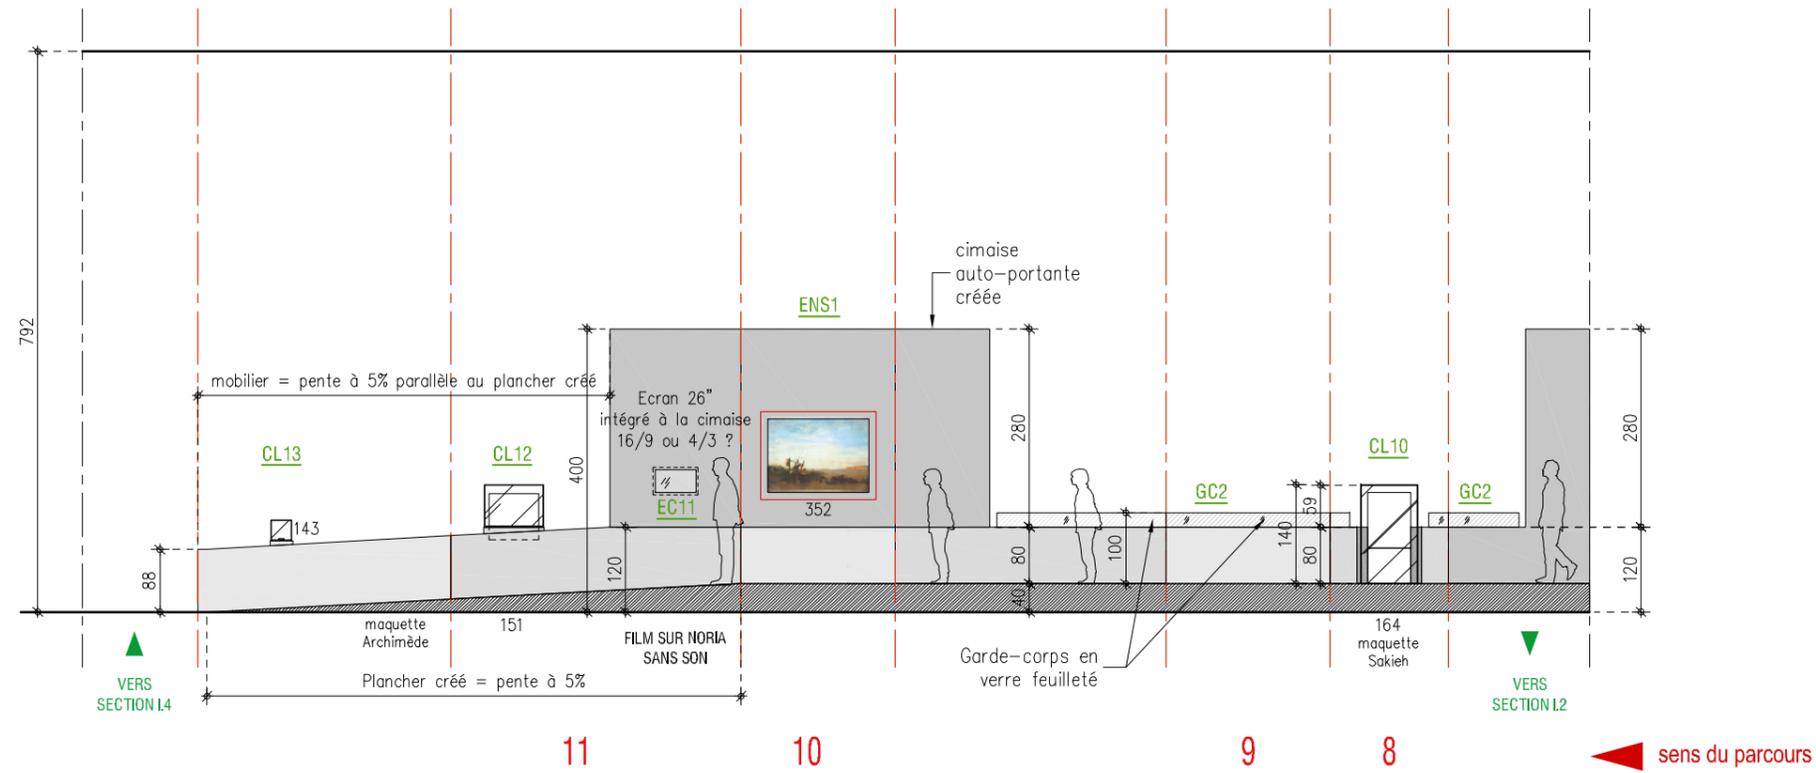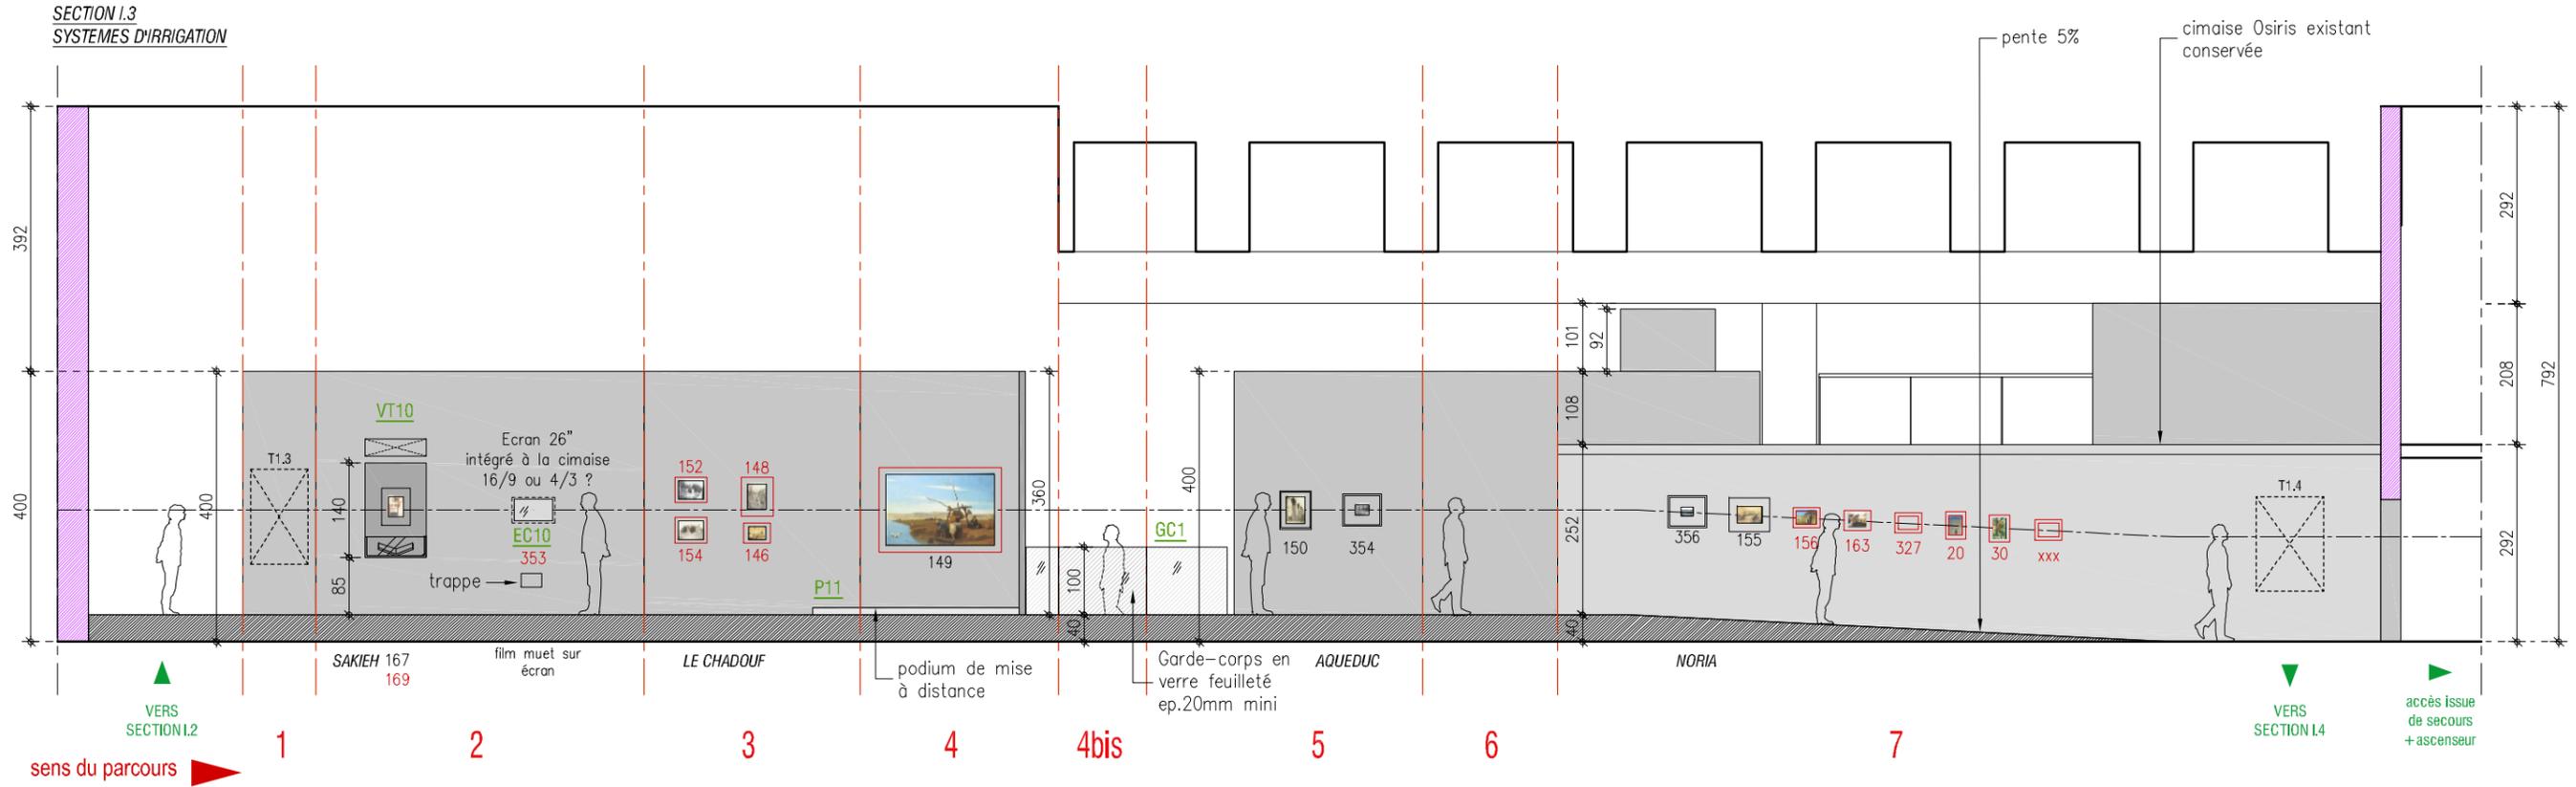



PLAN DE REPERAGE

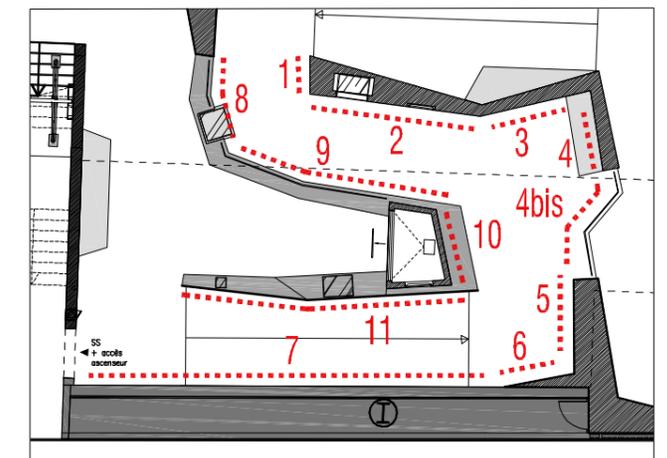

NOTA IMPORTANT : toutes les cotes issues de l'existant sont données à titre indicatif et devront être obligatoirement vérifiées sur place par le titulaire du marché

INSTITUT DU MONDE ARABE Exposition programmée du 18/04/2016 au 25/09/2016 JARDINS D'ORIENT	MAITRE D'OUVRAGE INSTITUT DU MONDE ARABE 1 rue des Fossés St Bernard, Place Mohammed V 75236 Paris cedex 05 / tel : 01 40 51 38 09	indice date nature des modifications	ELEVATIONS SECTION I.3			
	ARCHITECTE SCENOGRAPHE Jean-Julien Simonot 10 rue Oberkampf, 75011 Paris / mob : + 33 6 74 95 87 86 / jjsimonot@gmail.com					DCE 26-01-2016
	GRAPHISTE CL Design 16 esplanade N.Sarraute, Halle Pajol 75018 Paris / tel : 01 42 74 15 94 / contact@cldesign.fr					
	ECLAIRAGISTE Abraxas concepts - Philippe Collet 6 place Henri Didon - 94110 Arcueil / tel : 01 46 65 51 72 / direction@abraxasconcepts.com					




SECTION II.2
LE PAVILLON

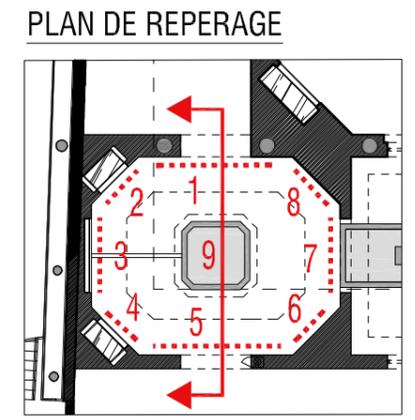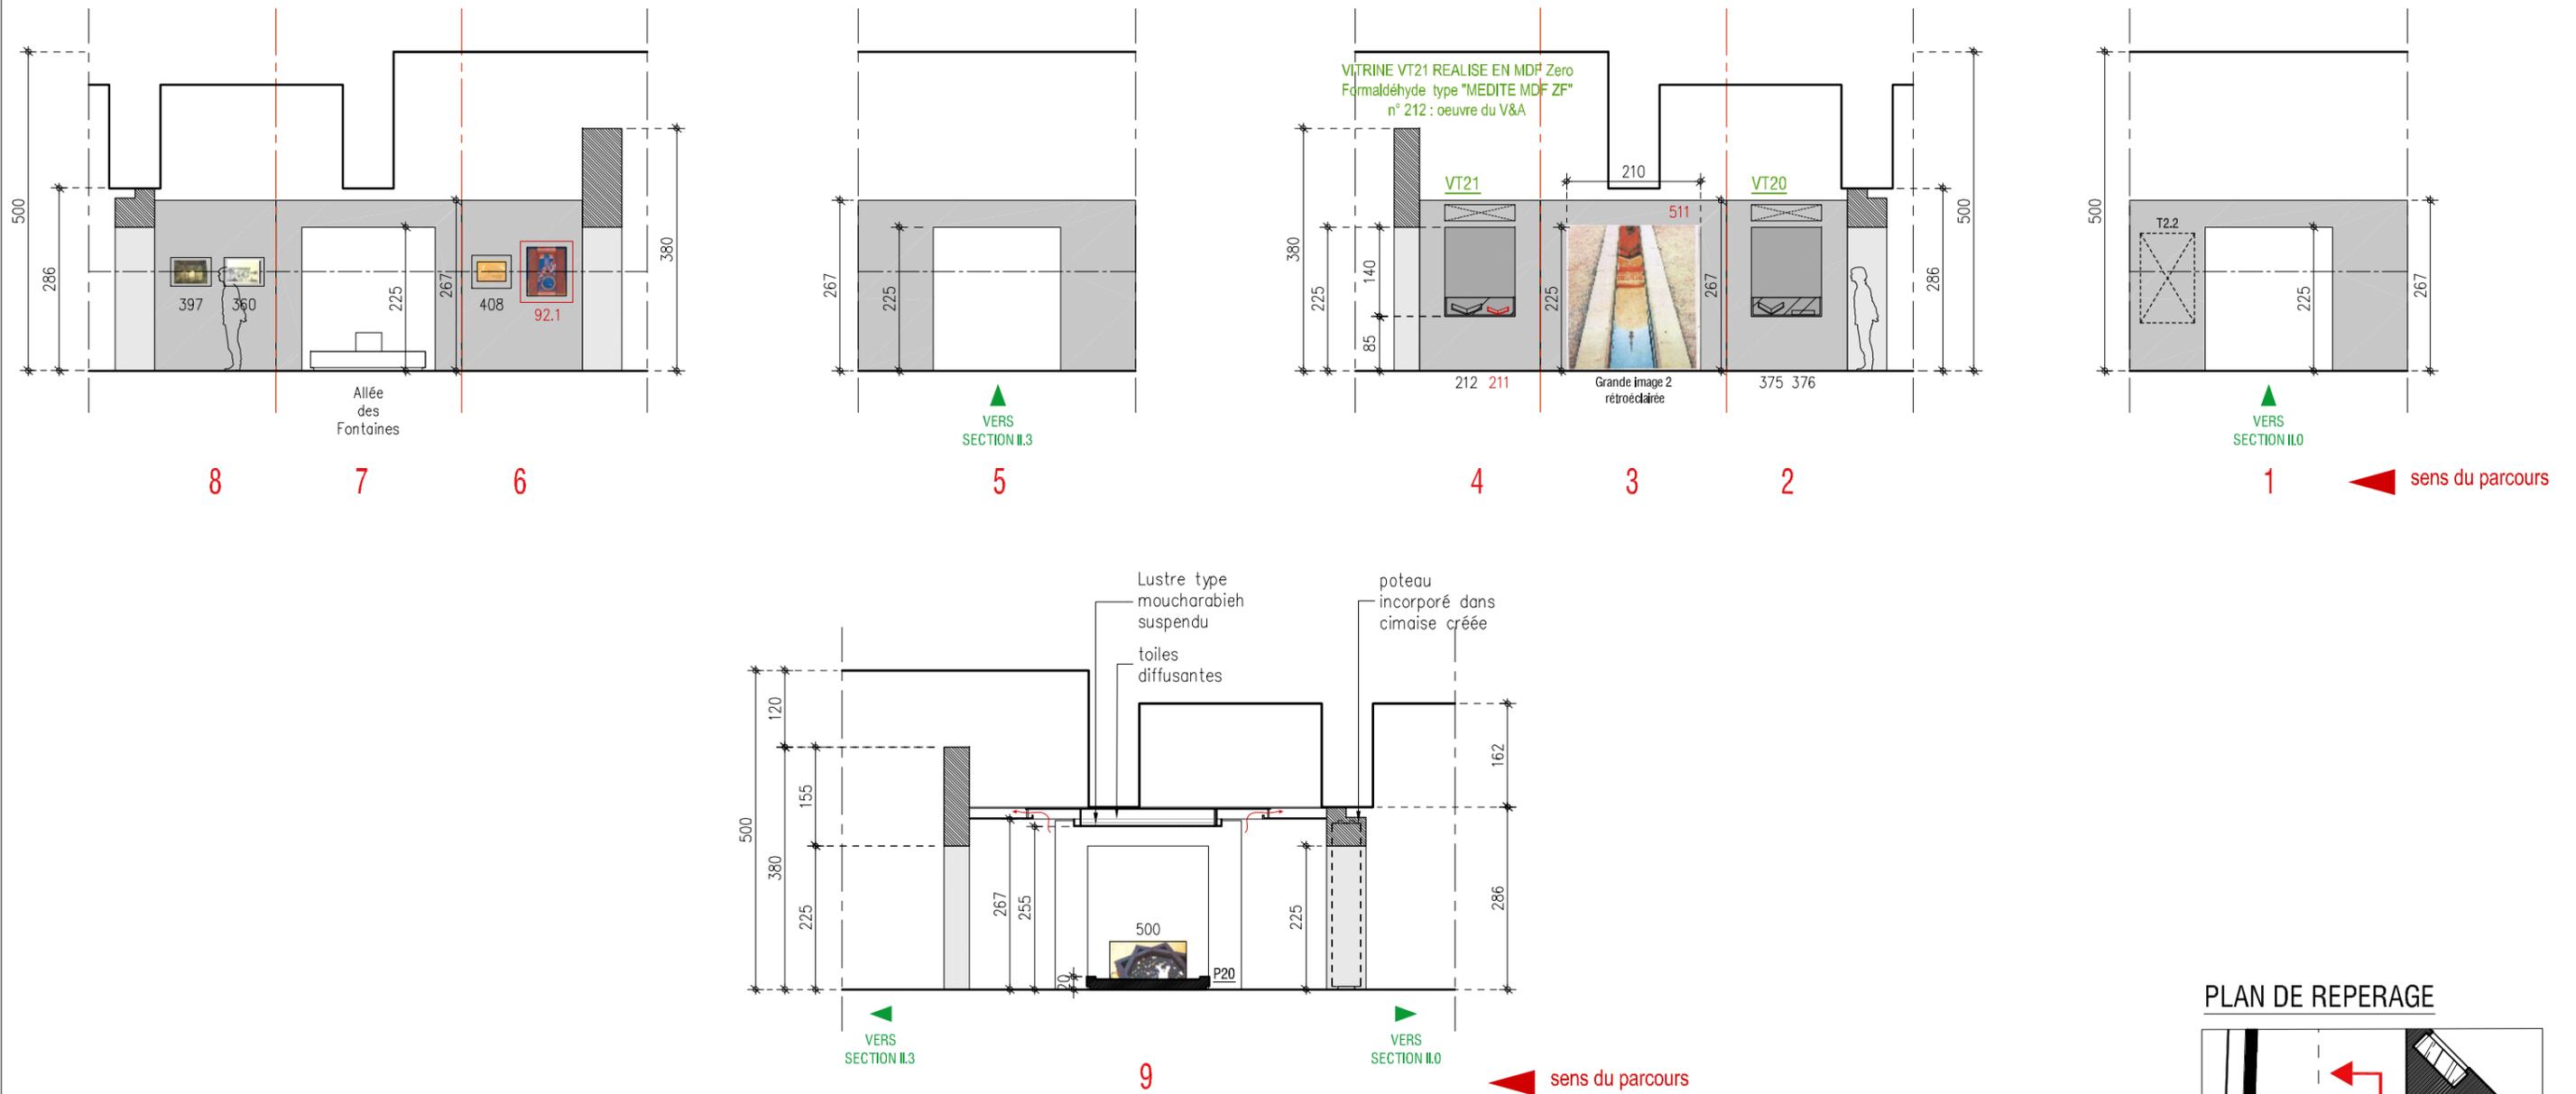


NOTA IMPORTANT : toutes les cotes issues de l'existant sont données à titre indicatif et devront être obligatoirement vérifiées sur place par le titulaire du marché

INSTITUT DU MONDE ARABE Exposition programmée du 18/04/2016 au 25/09/2016 JARDINS D'ORIENT	MAITRE D'OUVRAGE INSTITUT DU MONDE ARABE 1 rue des Fossés St Bernard, Place Mohammed V 75236 Paris cedex 05 / tel : 01 40 51 38 09	indice date nature des modifications	ELEVATIONS SECTION 2.2			
	ARCHITECTE SCENOGAPHE Jean-Julien Simonot 10 rue Oberkampf, 75011 Paris / mob : + 33 6 74 95 87 86 / jjsimonot@gmail.com					échelle 1-100
	GRAPHISTE CL Design 16 esplanade N.Sarraute, Halle Pajol 75018 Paris / tel : 01 42 74 15 94 / contact@cldesign.fr			DCE 26-01-2016		
	ECLAIRAGISTE Abraxas concepts - Philippe Collet 6 place Henri Didon - 94110 Arcueil / tel : 01 46 65 51 72 / direction@abraxasconcepts.com					

SECTION II.3
RIGUEUR DES LIGNES :
EAU STRUCTURANTE

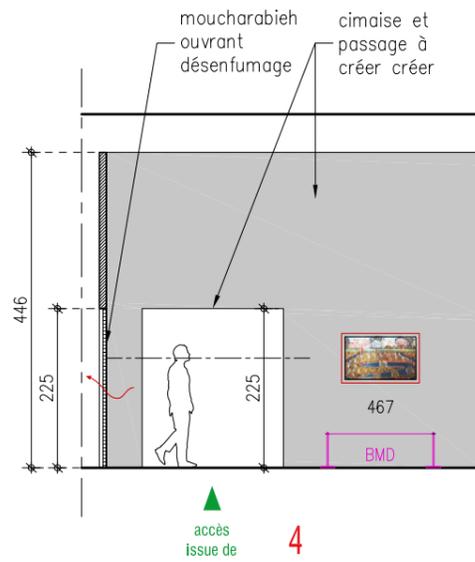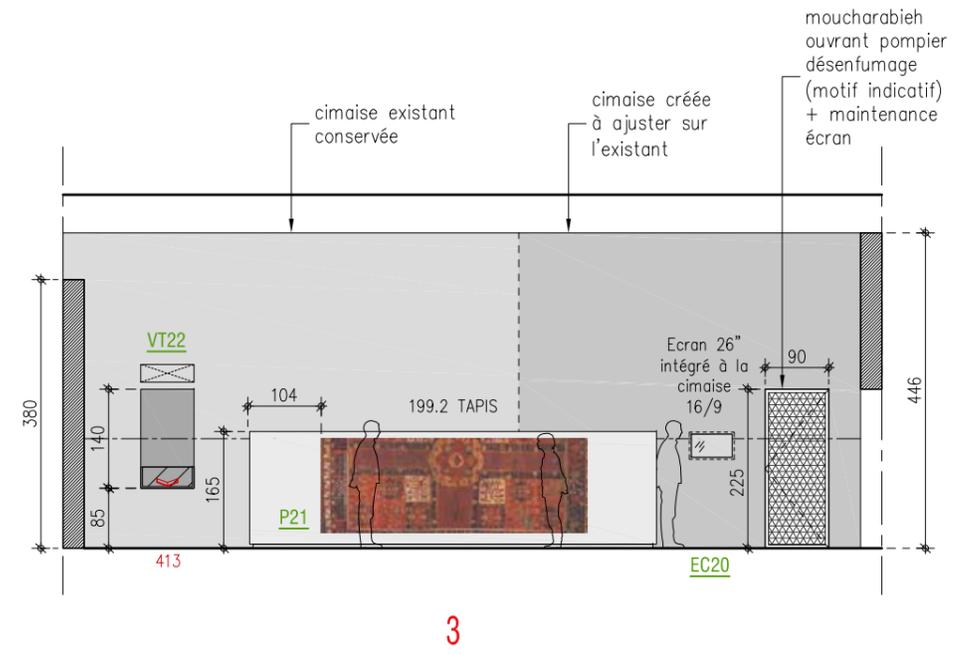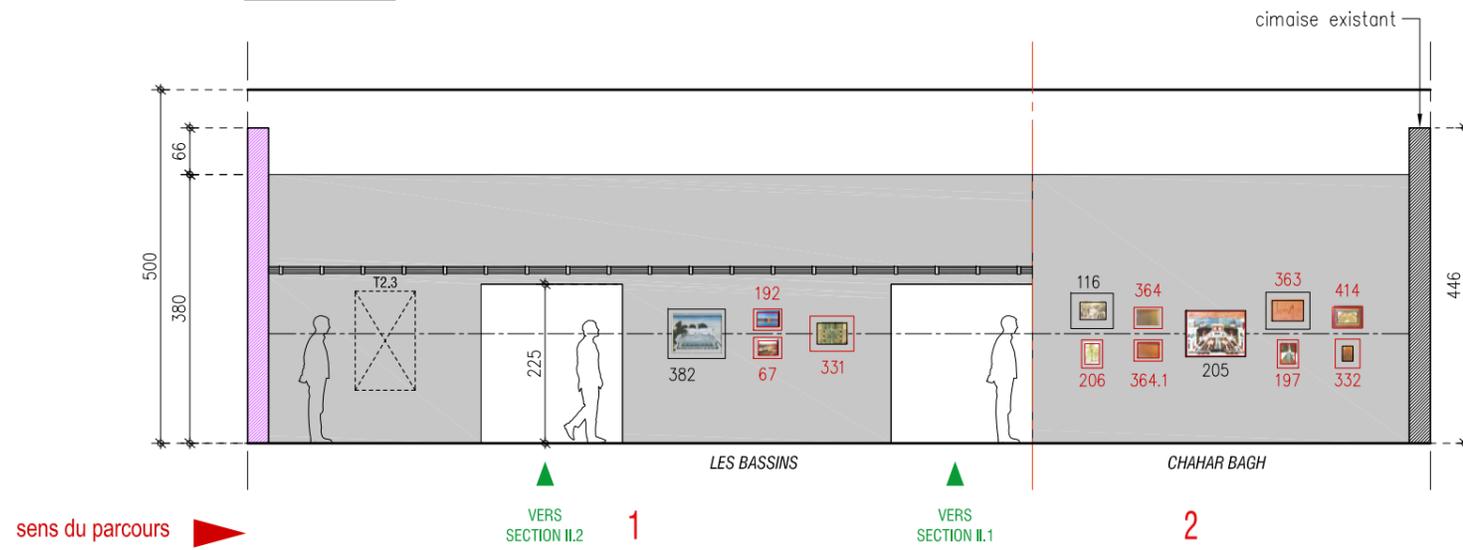


PLAN DE REPERAGE

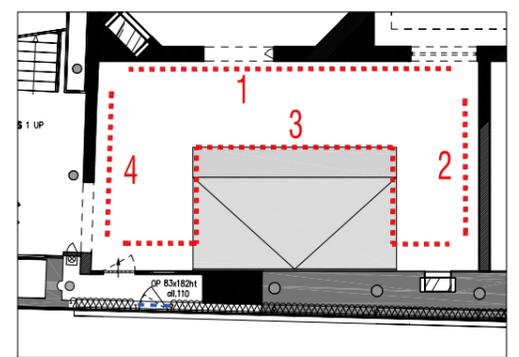


NOTA IMPORTANT : toutes les cotes issues de l'existant sont données à titre indicatif et devront être obligatoirement vérifiées sur place par le titulaire du marché

INSTITUT DU MONDE ARABE Exposition programmée du 18/04/2016 au 25/09/2016 JARDINS D'ORIENT	MAITRE D'OUVRAGE INSTITUT DU MONDE ARABE 1 rue des Fossés St Bernard, Place Mohammed V 75236 Paris cedex 05 / tel : 01 40 51 38 09	ARCHITECTE SCENOGAPHE Jean-Julien Simonot 10 rue Oberkampf, 75011 Paris / mob : + 33 6 74 95 87 86 / jjsimonot@gmail.com	indice date nature des modifications	ELEVATIONS SECTION 2.3		
	GRAPHISTE CL Design 16 esplanade N.Sarraute, Halle Pajol 75018 Paris / tel : 01 42 74 15 94 / contact@cldesign.fr	échelle 1-100	numéro du document E2.3			
	ECLAIRAGISTE Abraxas concepts - Philippe Collet 6 place Henri Didon - 94110 Arcueil / tel : 01 46 65 51 72 / direction@abraxasconcepts.com	DCE 26-01-2016				


SECTION II.1
ALLEE DES FONTAINES

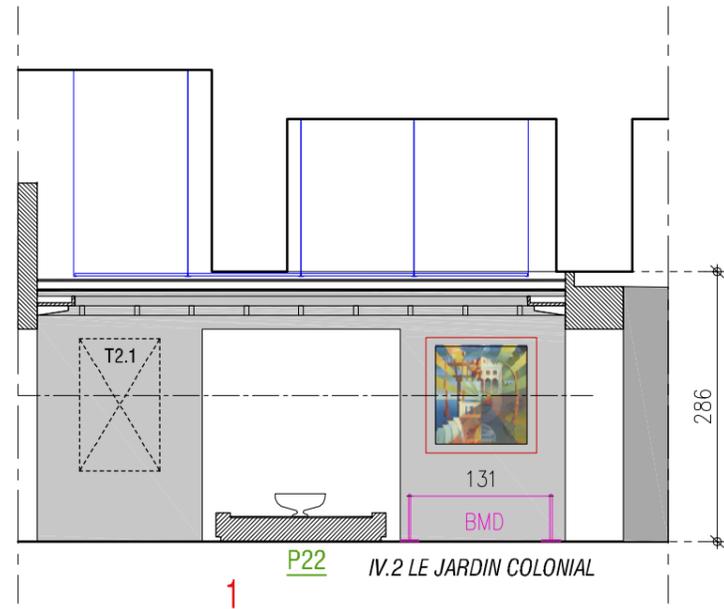

ELEVATION 1-75

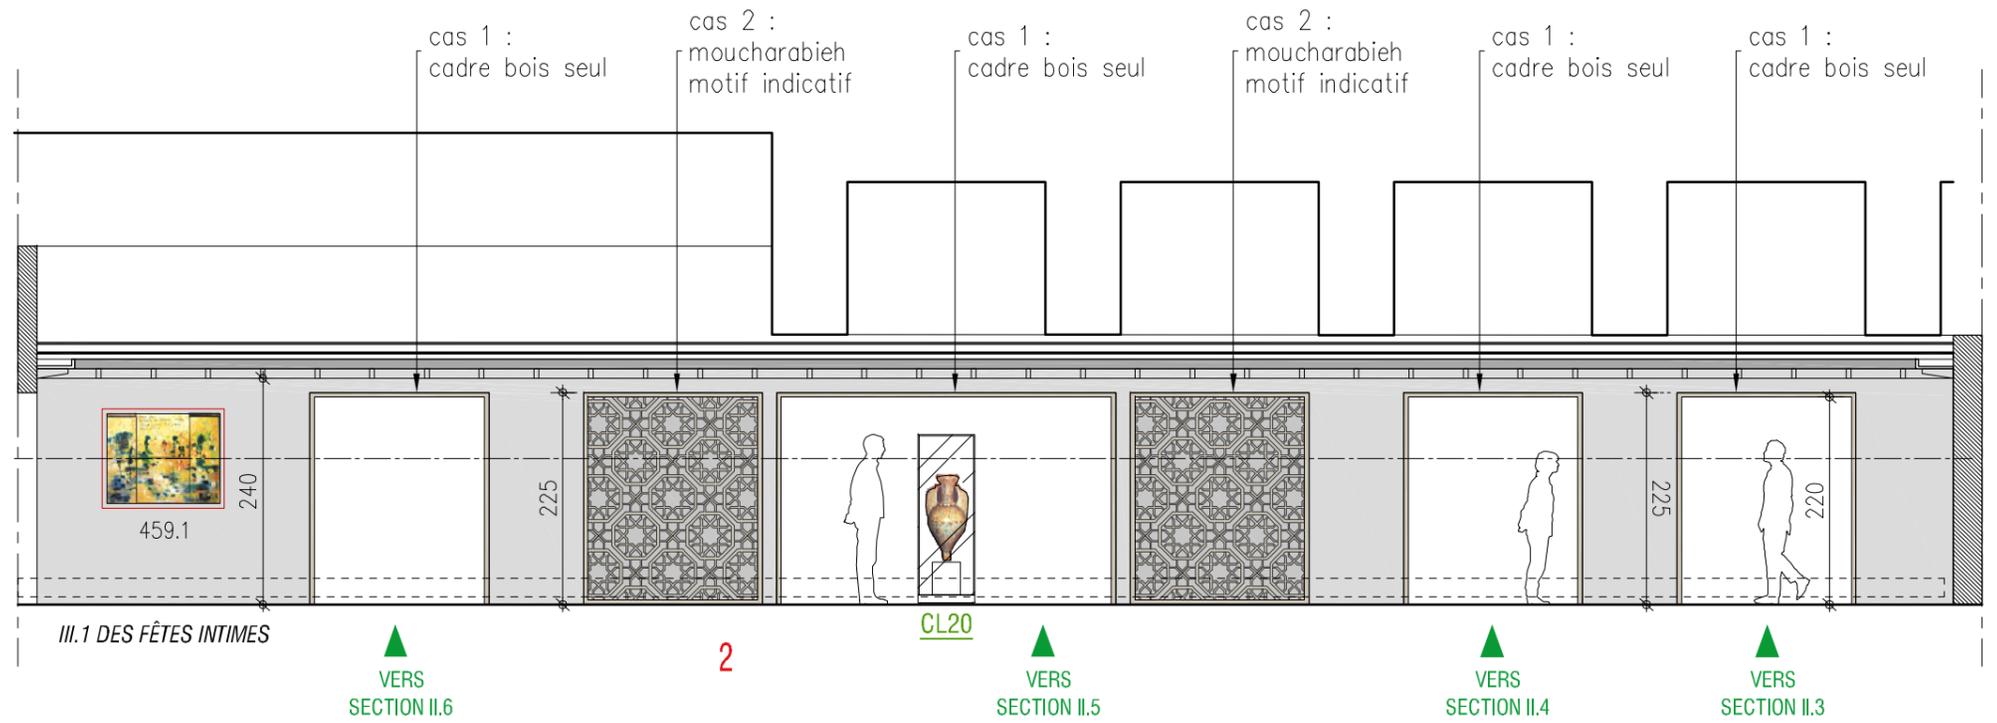


ELEVATION 1-75

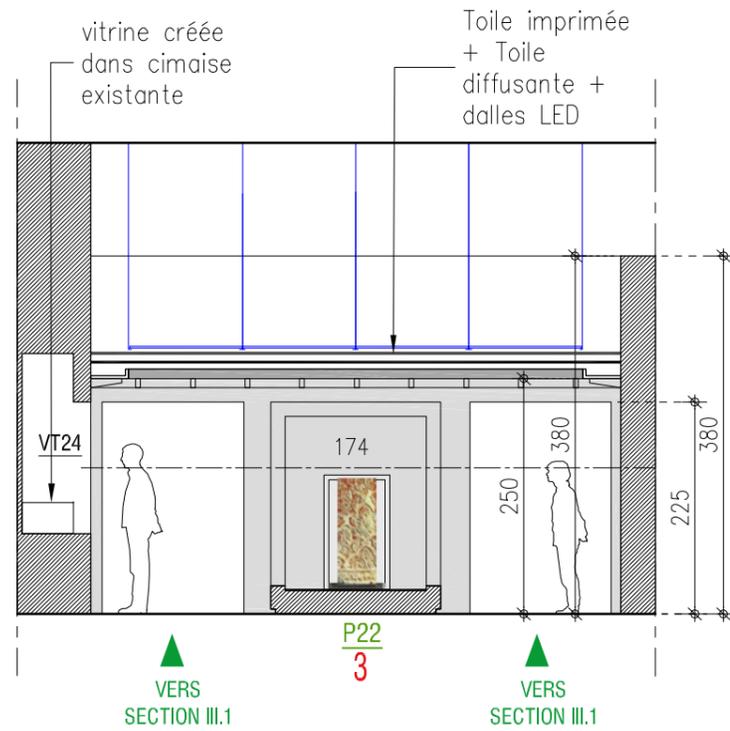


ELEVATION 1-75

NOTA IMPORTANT : toutes les cotes issues de l'existant sont données à titre indicatif et devront être obligatoirement vérifiées sur place par le titulaire du marché

PLAN DE REPERAGE

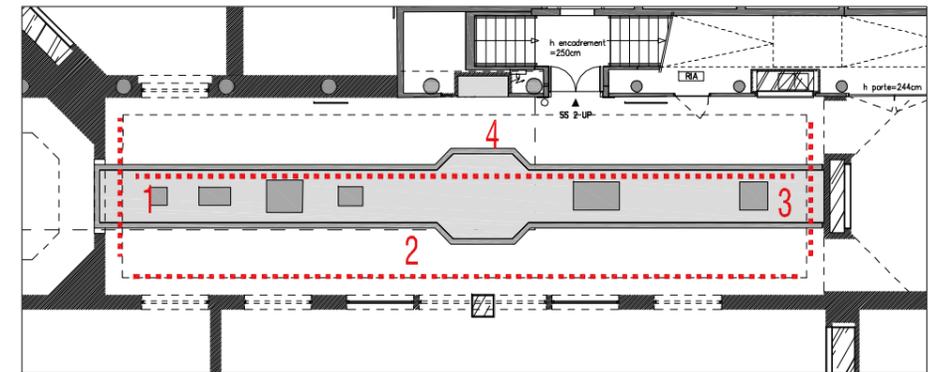


INSTITUT DU MONDE ARABE Exposition programmée du 18/04/2016 au 25/09/2016 JARDINS D'ORIENT	MAITRE D'OUVRAGE INSTITUT DU MONDE ARABE 1 rue des Fossés St Bernard, Place Mohammed V 75236 Paris cedex 05 / tel : 01 40 51 38 09	indice date nature des modifications	ELEVATIONS SECTION 2.1		
	ARCHITECTE SCENOGAPHE Jean-Julien Simonot 10 rue Oberkampf, 75011 Paris / mob : + 33 6 74 95 87 86 / jjsimonot@gmail.com	échelle 1-75			
	GRAPHISTE CL Design 16 esplanade N.Sarraute, Halle Pajol 75018 Paris / tel : 01 42 74 15 94 / contact@cldesign.fr	DCE 26-01-2016	indice	indice	
	ECLAIRAGISTE Abraxas concepts - Philippe Collet 6 place Henri Didon - 94110 Arcueil / tel : 01 46 65 51 72 / direction@abraxasconcepts.com	indice	indice	indice	

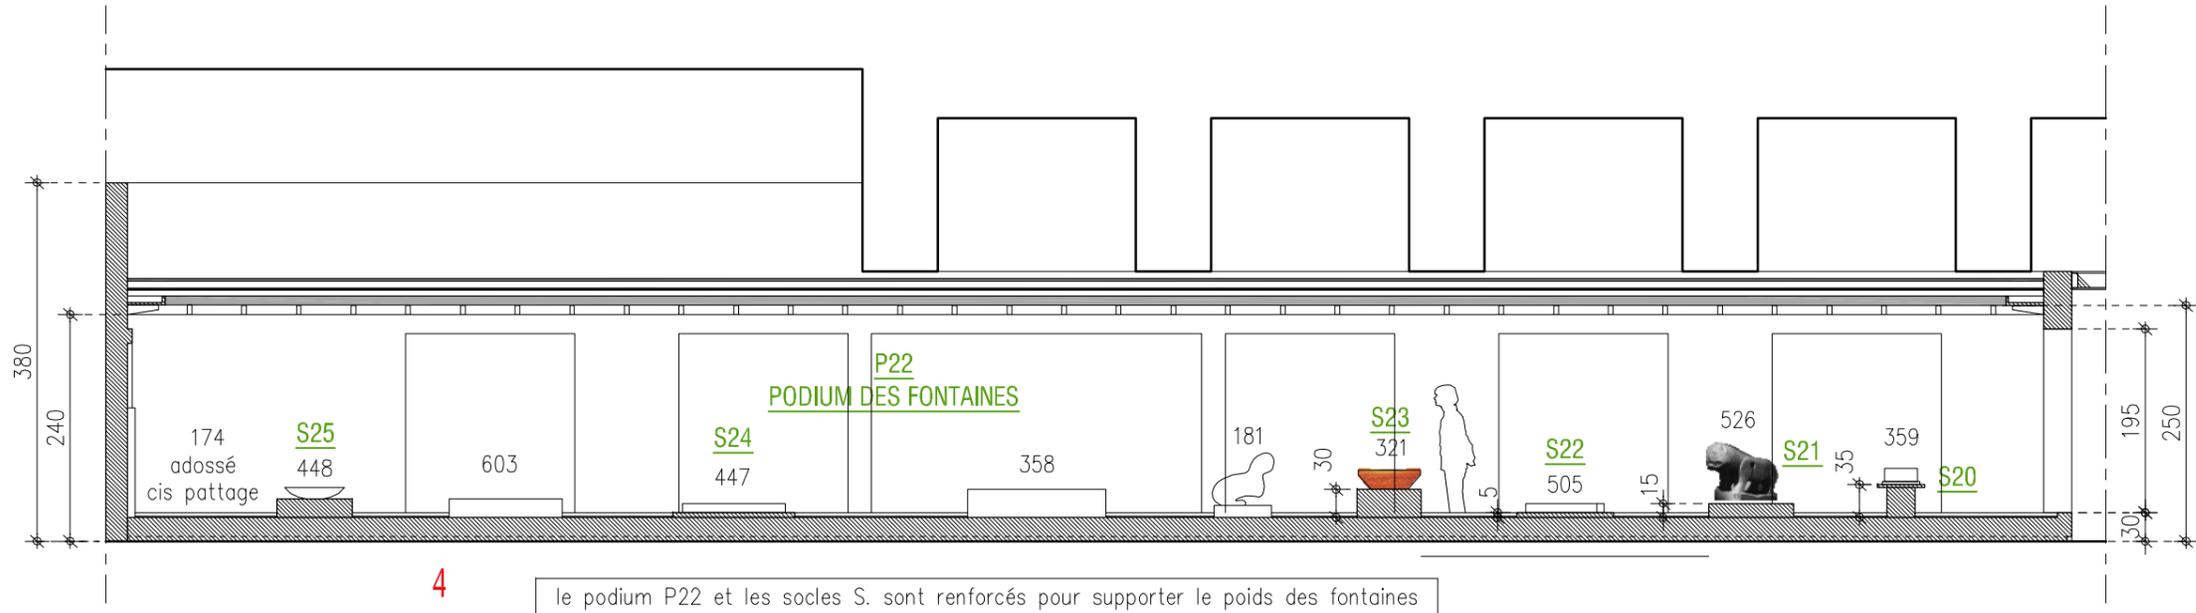

ELEVATION 1-75


PLAN DE REPERAGE

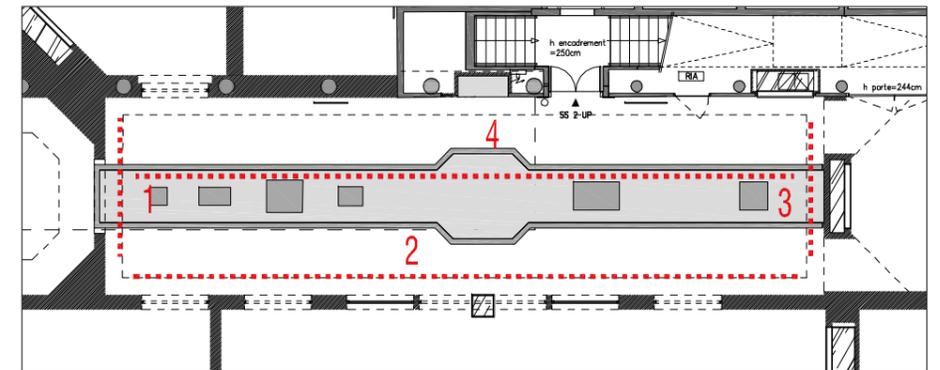


NOTA IMPORTANT : toutes les cotes issues de l'existant sont données à titre indicatif et devront être obligatoirement vérifiées sur place par le titulaire du marché

INSTITUT DU MONDE ARABE Exposition programmée du 18/04/2016 au 25/09/2016 JARDINS D'ORIENT	MAITRE D'OUVRAGE INSTITUT DU MONDE ARABE 1 rue des Fossés St Bernard, Place Mohammed V 75236 Paris cedex 05 / tel : 01 40 51 38 09	indice	date	nature des modifications	ELEVATIONS SECTION 2.1			
	ARCHITECTE SCENOGAPHE Jean-Julien Simonot 10 rue Oberkampf, 75011 Paris / mob : + 33 6 74 95 87 86 / jjsimonot@gmail.com							
	GRAPHISTE CL Design 16 esplanade N.Sarraute, Halle Pajol 75018 Paris / tel : 01 42 74 15 94 / contact@cldesign.fr				26-01-2016	1-75	E2.1b	
	ECLAIRAGISTE Abraxas concepts - Philippe Collet 6 place Henri Didon - 94110 Arcueil / tel : 01 46 65 51 72 / direction@abraxasconcepts.com							

SECTION II.6
FAUNE ET FLORE /
JARDIN DES SENS



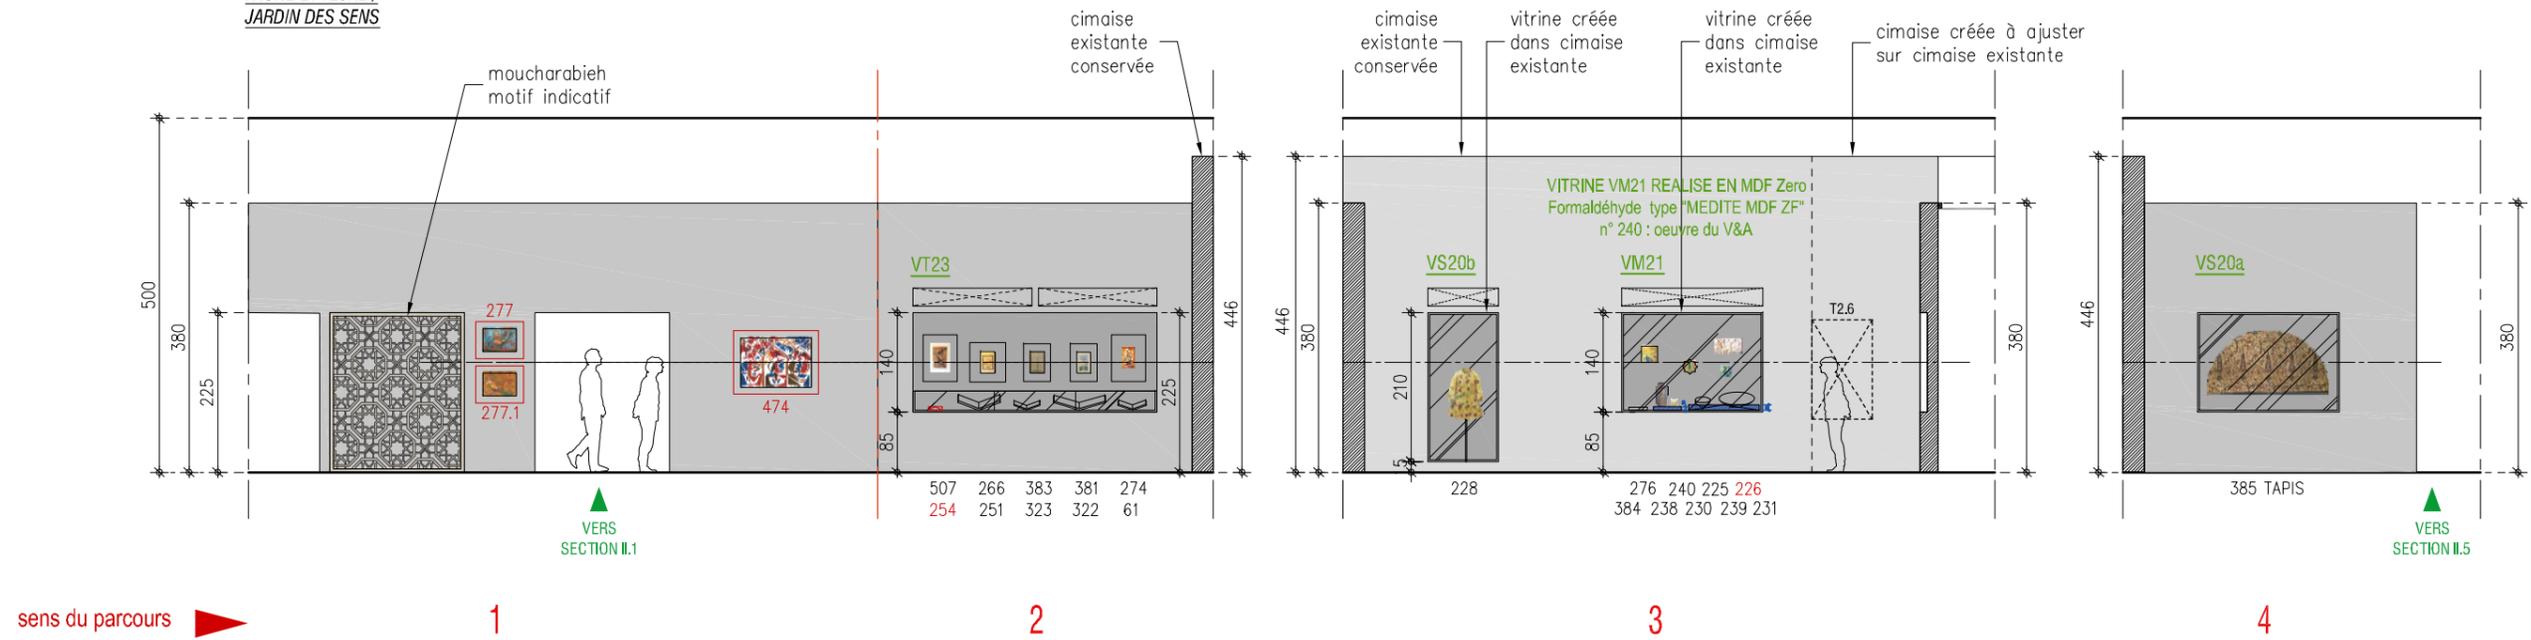


PLAN DE REPERAGE

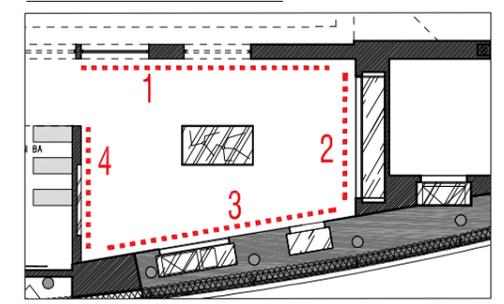


NOTA IMPORTANT : toutes les cotes issues de l'existant sont données à titre indicatif et devront être obligatoirement vérifiées sur place par le titulaire du marché

INSTITUT DU MONDE ARABE Exposition programmée du 18/04/2016 au 25/09/2016 JARDINS D'ORIENT	MAITRE D'OUVRAGE INSTITUT DU MONDE ARABE 1 rue des Fossés St Bernard, Place Mohammed V 75236 Paris cedex 05 / tel : 01 40 51 38 09	indice date nature des modifications	ELEVATIONS SALLE 2.6			
	ARCHITECTE SCENOGAPHE Jean-Julien Simonot 10 rue Oberkampf, 75011 Paris / mob : + 33 6 74 95 87 86 / jjsimonot@gmail.com					DCE 26-01-2016
	GRAPHISTE CL Design 16 esplanade N.Sarraute, Halle Pajol 75018 Paris / tel : 01 42 74 15 94 / contact@cldesign.fr					
	ECLAIRAGISTE Abraxas concepts - Philippe Collet 6 place Henri Didon - 94110 Arcueil / tel : 01 46 65 51 72 / direction@abraxasconcepts.com					

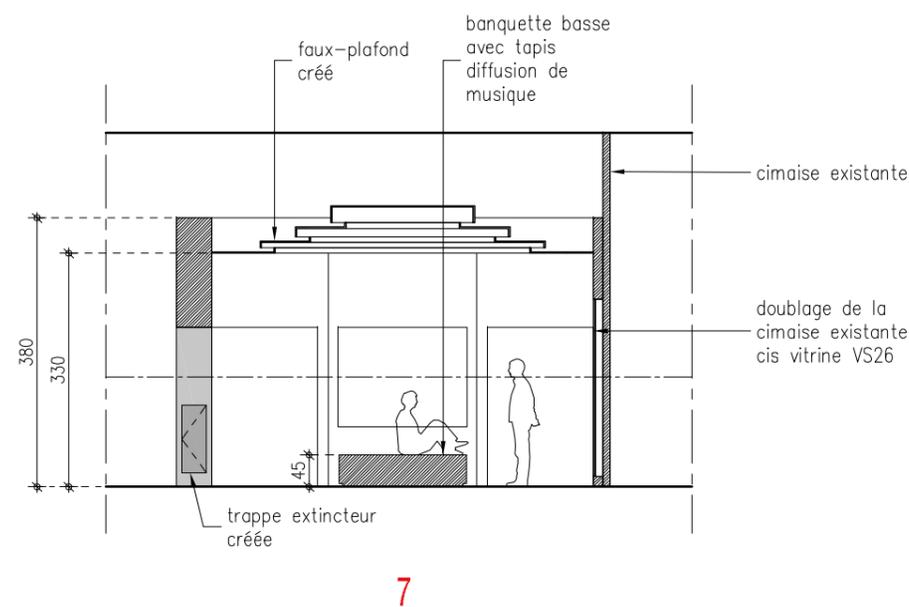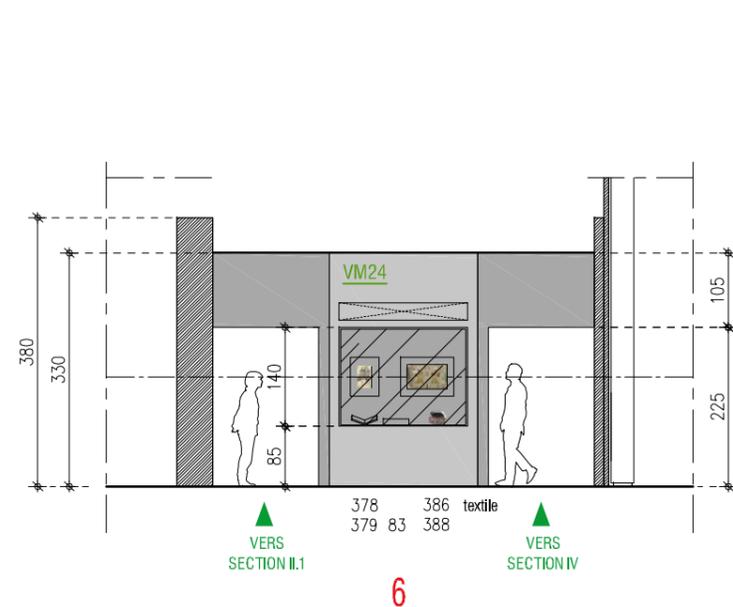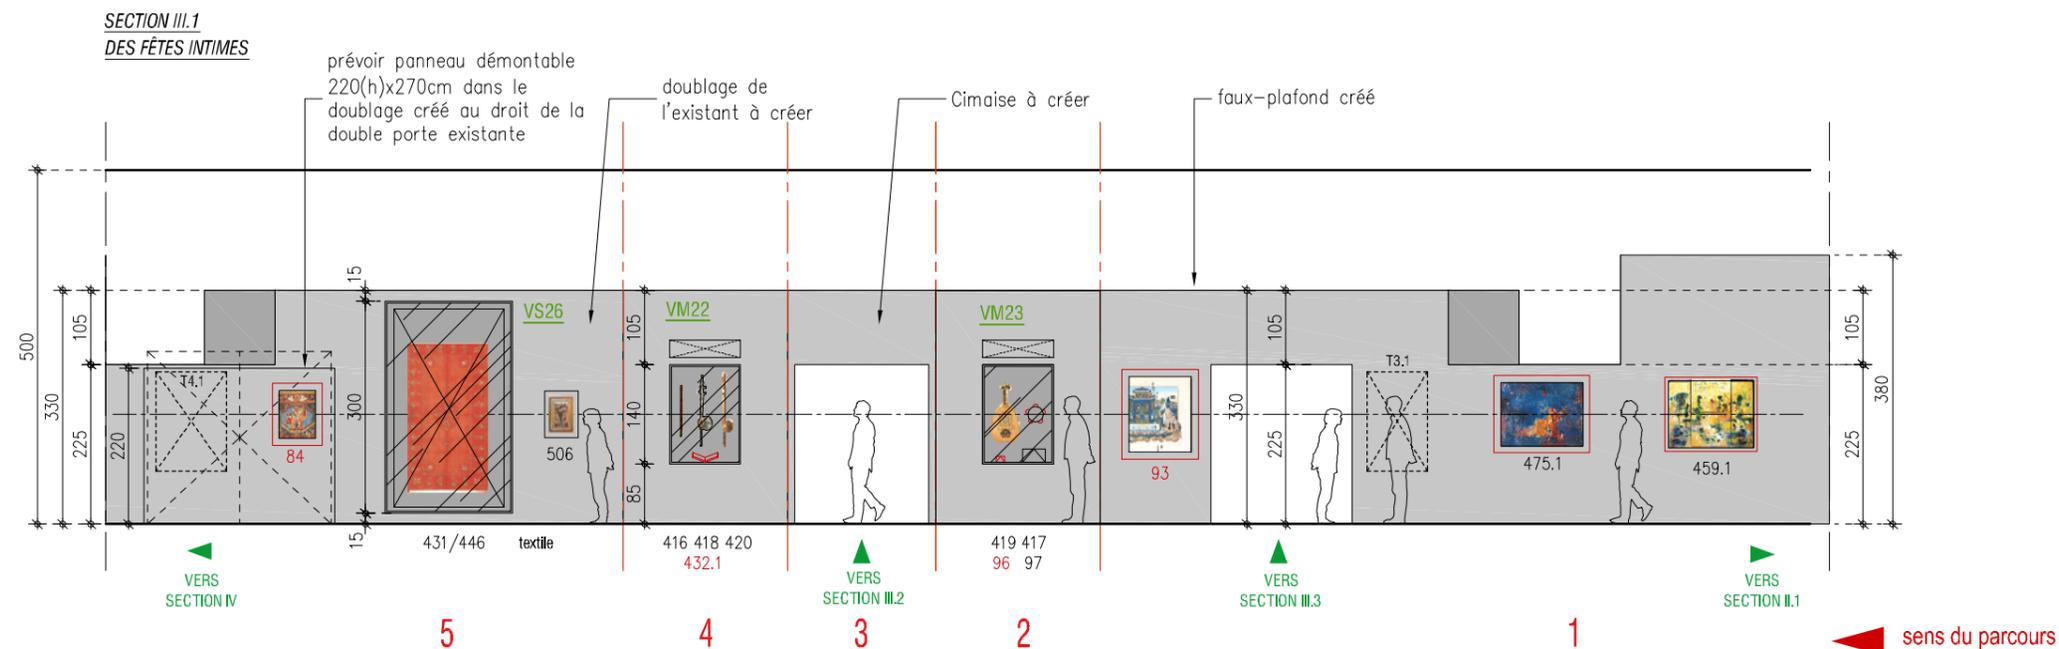


PLAN DE REPERAGE

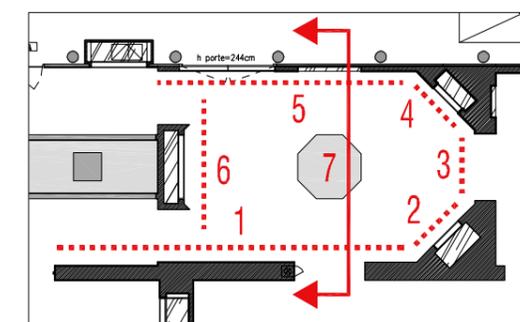


NOTA IMPORTANT : toutes les cotes issues de l'existant sont données à titre indicatif et devront être obligatoirement vérifiées sur place par le titulaire du marché

INSTITUT DU MONDE ARABE Exposition programmée du 18/04/2016 au 25/09/2016 JARDINS D'ORIENT	MAITRE D'OUVRAGE INSTITUT DU MONDE ARABE 1 rue des Fossés St Bernard, Place Mohammed V 75236 Paris cedex 05 / tel : 01 40 51 38 09	indice date nature des modifications	ELEVATIONS SECTION 3.1		
	ARCHITECTE SCENOGAPHE Jean-Julien Simonot 10 rue Oberkampf, 75011 Paris / mob : + 33 6 74 95 87 86 / jjsimonot@gmail.com				
	GRAPHISTE CL Design 16 esplanade N.Sarraute, Halle Pajol 75018 Paris / tel : 01 42 74 15 94 / contact@cldesign.fr	ECLAIRAGISTE Abraxas concepts - Philippe Collet 6 place Henri Didon - 94110 Arcueil / tel : 01 46 65 51 72 / direction@abraxasconcepts.com		DCE 26-01-2016	

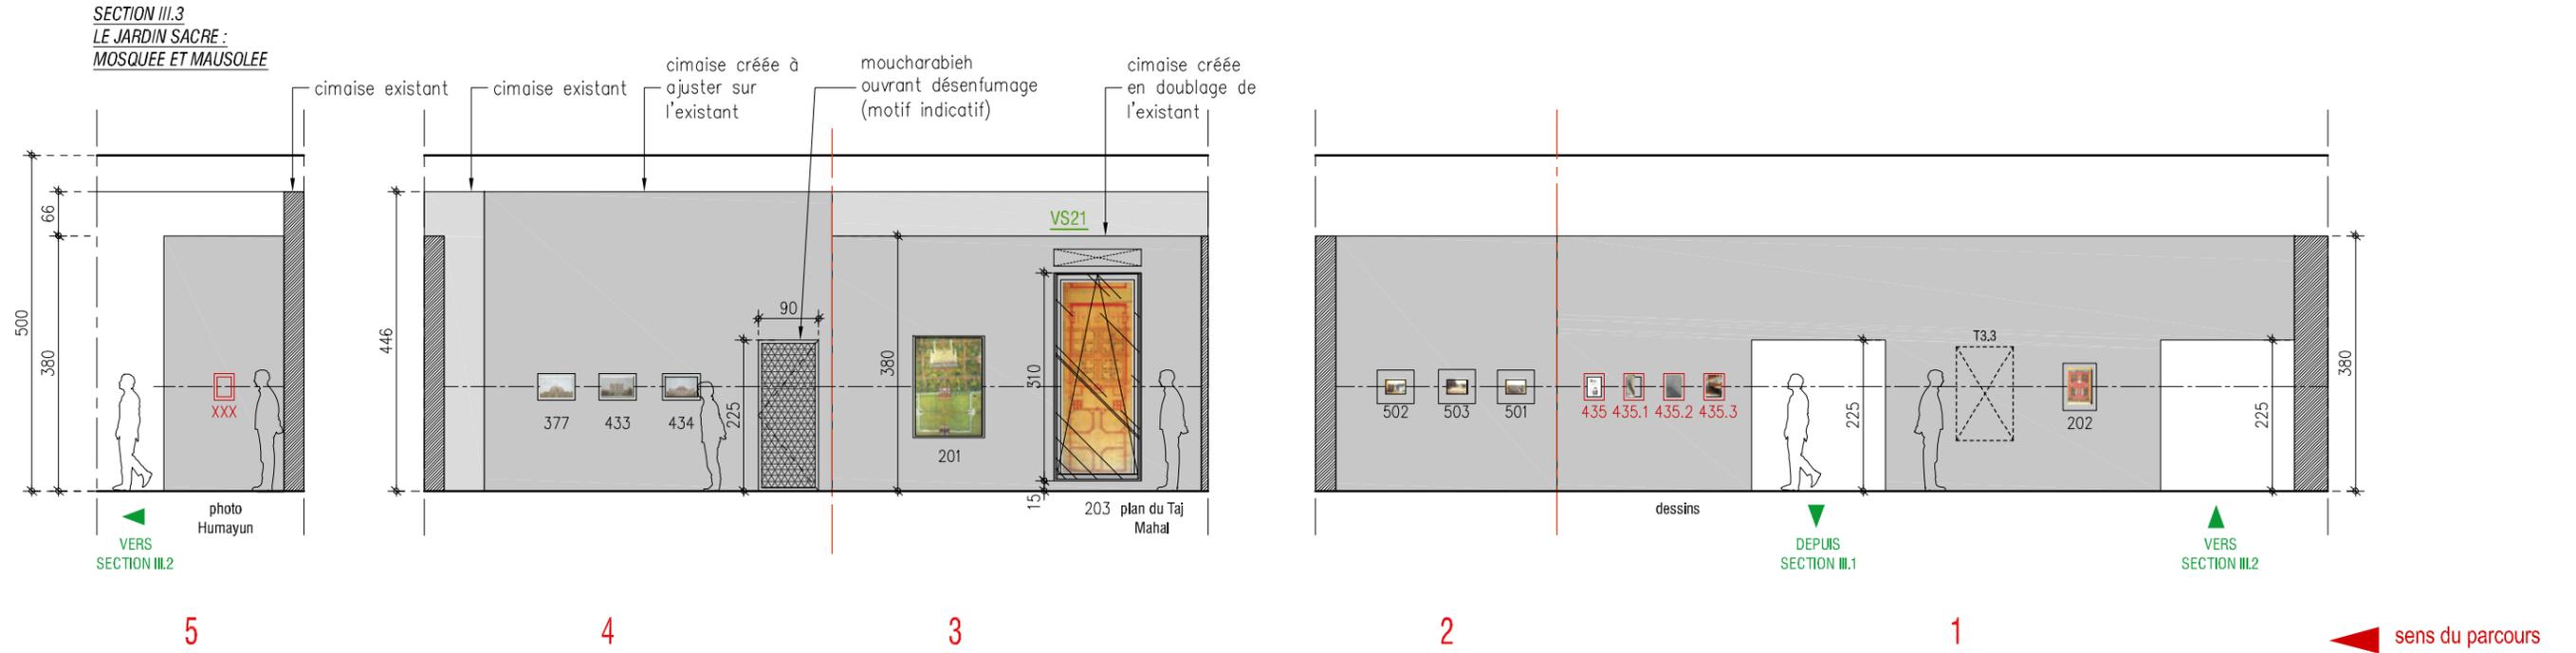


PLAN DE REPERAGE

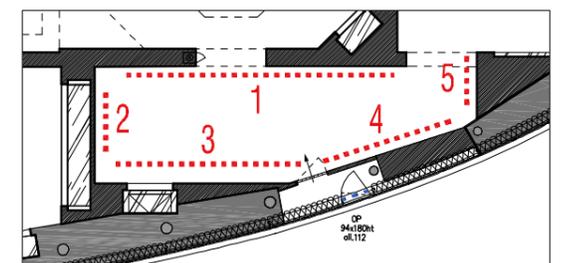


NOTA IMPORTANT : toutes les cotes issues de l'existant sont données à titre indicatif et devront être obligatoirement vérifiées sur place par le titulaire du marché

INSTITUT DU MONDE ARABE Exposition programmée du 18/04/2016 au 25/09/2016 JARDINS D'ORIENT	MAITRE D'OUVRAGE INSTITUT DU MONDE ARABE 1 rue des Fossés St Bernard, Place Mohammed V 75236 Paris cedex 05 / tel : 01 40 51 38 09	indice date nature des modifications	ELEVATIONS SECTION 3.3			
	ARCHITECTE SCENOGAPHE Jean-Julien Simonot 10 rue Oberkampf, 75011 Paris / mob : + 33 6 74 95 87 86 / jjsimonot@gmail.com					DCE 26-01-2016
	GRAPHISTE CL Design 16 esplanade N.Sarraute, Halle Pajol 75018 Paris / tel : 01 42 74 15 94 / contact@cldesign.fr					
	ECLAIRAGISTE Abraxas concepts - Philippe Collet 6 place Henri Didon - 94110 Arcueil / tel : 01 46 65 51 72 / direction@abraxasconcepts.com					

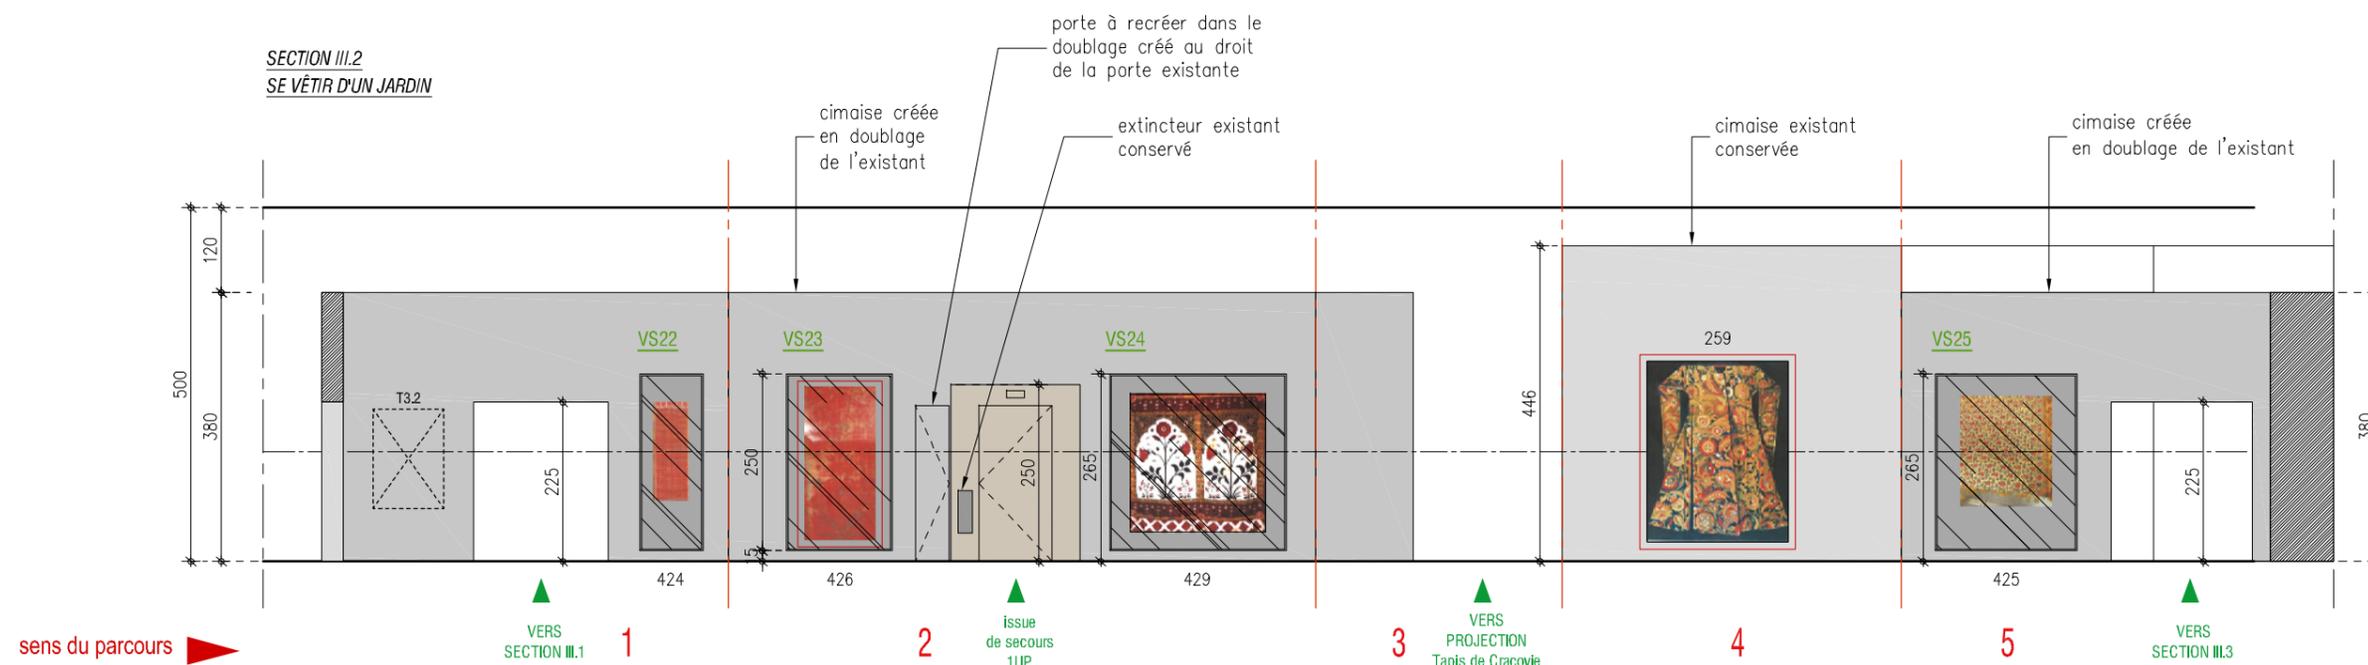


PLAN DE REPERAGE

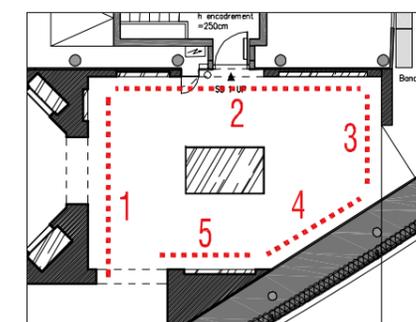


NOTA IMPORTANT : toutes les cotes issues de l'existant sont données à titre indicatif et devront être obligatoirement vérifiées sur place par le titulaire du marché

INSTITUT DU MONDE ARABE Exposition programmée du 18/04/2016 au 25/09/2016 JARDINS D'ORIENT	MAITRE D'OUVRAGE	INSTITUT DU MONDE ARABE	1 rue des Fossés St Bernard, Place Mohammed V 75236 Paris cedex 05 / tel : 01 40 51 38 09	indice	date	nature des modifications	ELEVATIONS SECTION 3.2a			
	ARCHITECTE SCENOGRAPHE	Jean-Julien Simonot	10 rue Oberkampf, 75011 Paris / mob : + 33 6 74 95 87 86 / jjsimonot@gmail.com							DCE
	GRAPHISTE	CL Design	16 esplanade N.Sarraute, Halle Pajol 75018 Paris / tel : 01 42 74 15 94 / contact@cldesign.fr				26-01-2016	1-100	E3.2a	
	ECLAIRAGISTE	Abraxas concepts - Philippe Collet	6 place Henri Didon - 94110 Arcueil / tel : 01 46 65 51 72 / direction@abraxasconcepts.com							

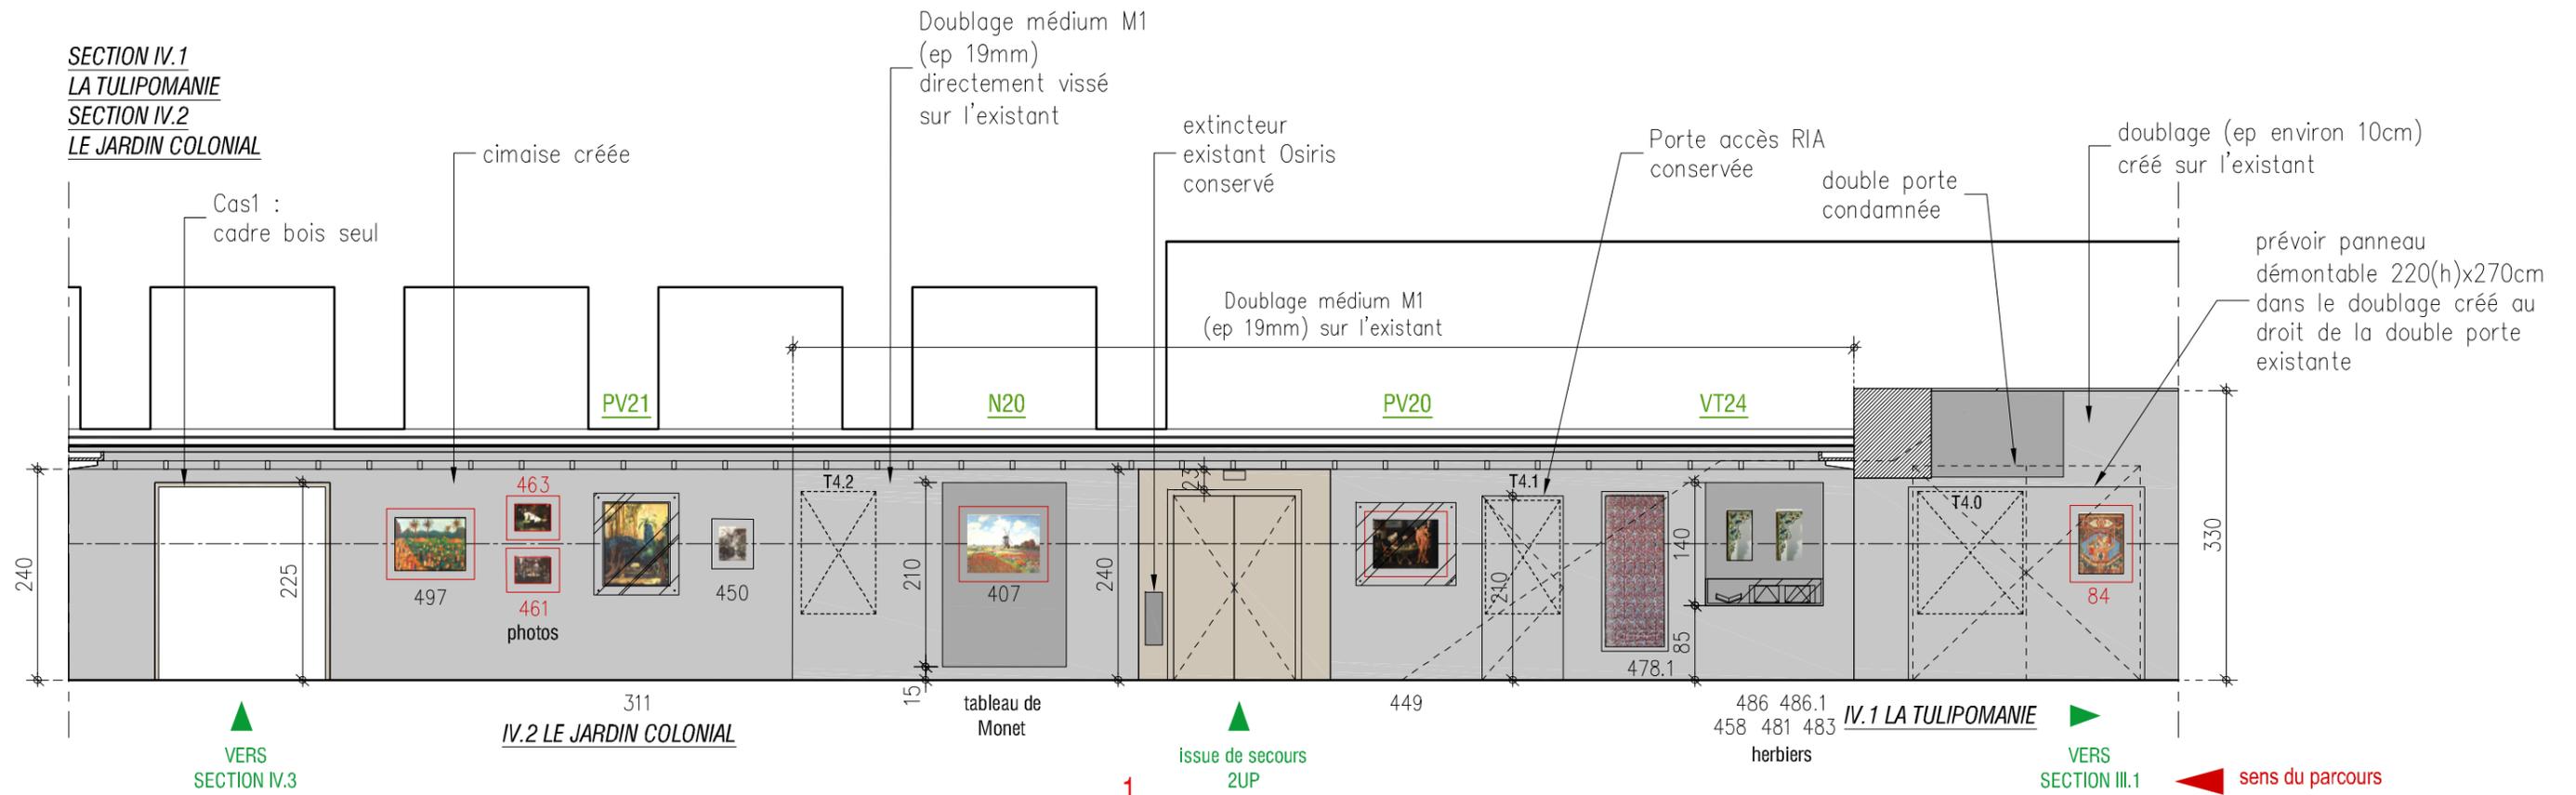


ELEVATION 1-75

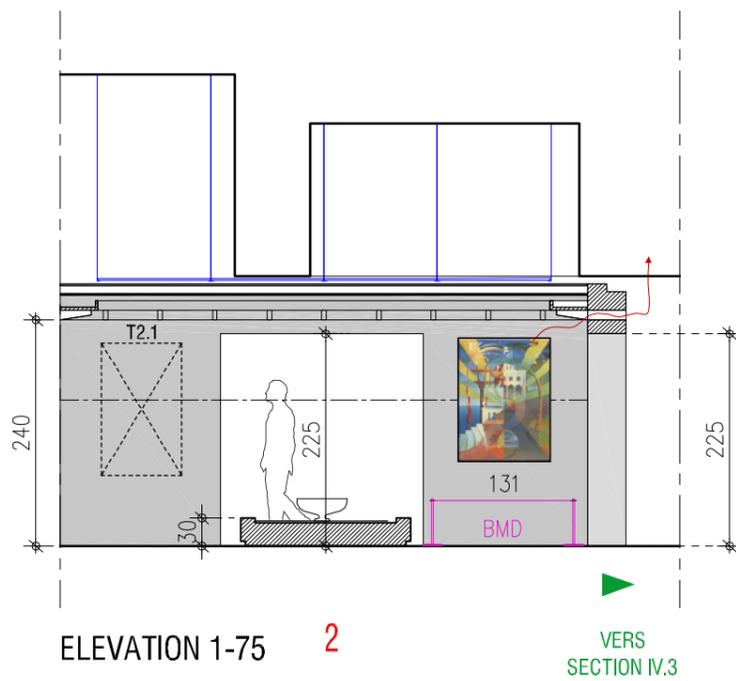




ELEVATION 1-75 2

PLAN DE REPERAGE

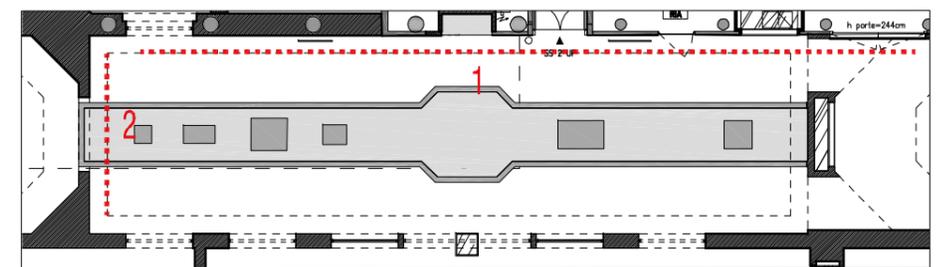

NOTA IMPORTANT : toutes les cotes issues de l'existant sont données à titre indicatif et devront être obligatoirement vérifiées sur place par le titulaire du marché


INSTITUT DU MONDE ARABE		MAITRE D'OUVRAGE		INSTITUT DU MONDE ARABE			ELEVATIONS SECTION 4.1-2							
Exposition programmée du 18/04/2016 au 25/09/2016		ARCHITECTE SCENOGAPHE		1 rue des Fossés St Bernard, Place Mohammed V 75236 Paris cedex 05 / tel : 01 40 51 38 09		indice	date	nature des modifications			DCE	échelle	numéro du document	indice
JARDINS D'ORIENT		GRAPHISTE		10 rue Oberkampf, 75011 Paris / mob : + 33 6 74 95 87 86 / jjsimonot@gmail.com							26-01-2016	1-75	E4.1-2	
		ECLAIRAGISTE		16 esplanade N.Sarraute, Halle Pajol 75018 Paris / tel : 01 42 74 15 94 / contact@cldesign.fr										
				6 place Henri Didon - 94110 Arcueil / tel : 01 46 65 51 72 / direction@abraxasconcepts.com										

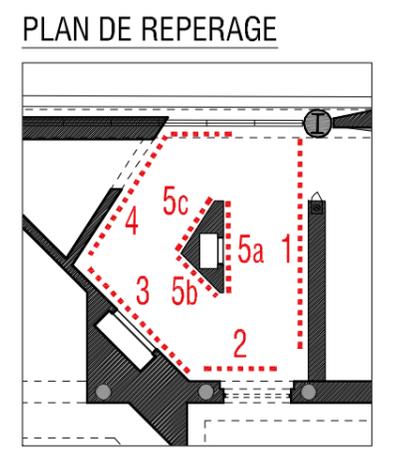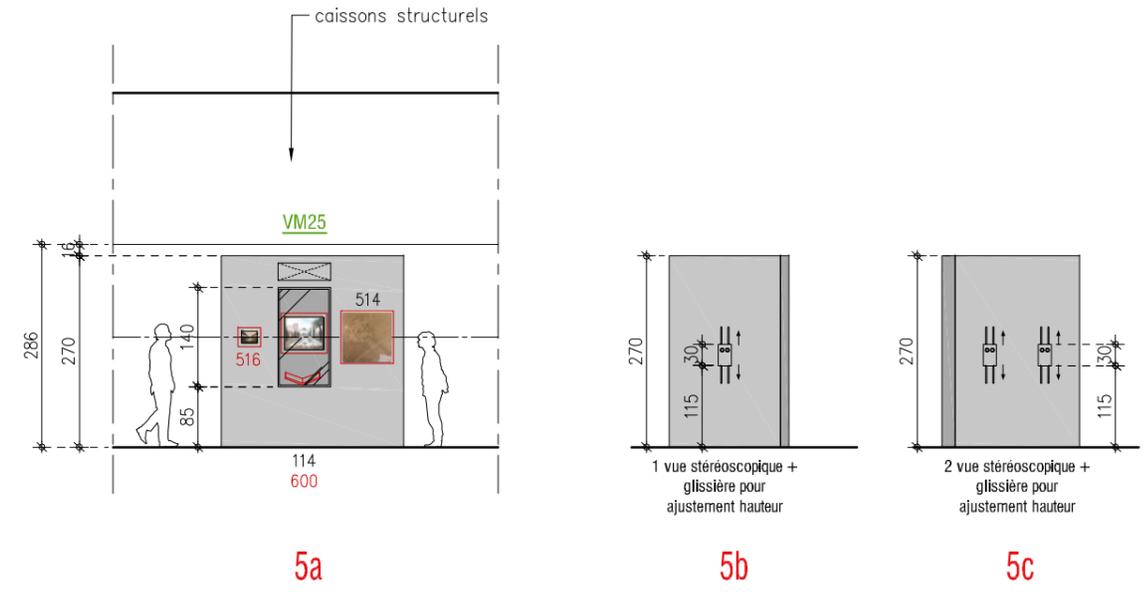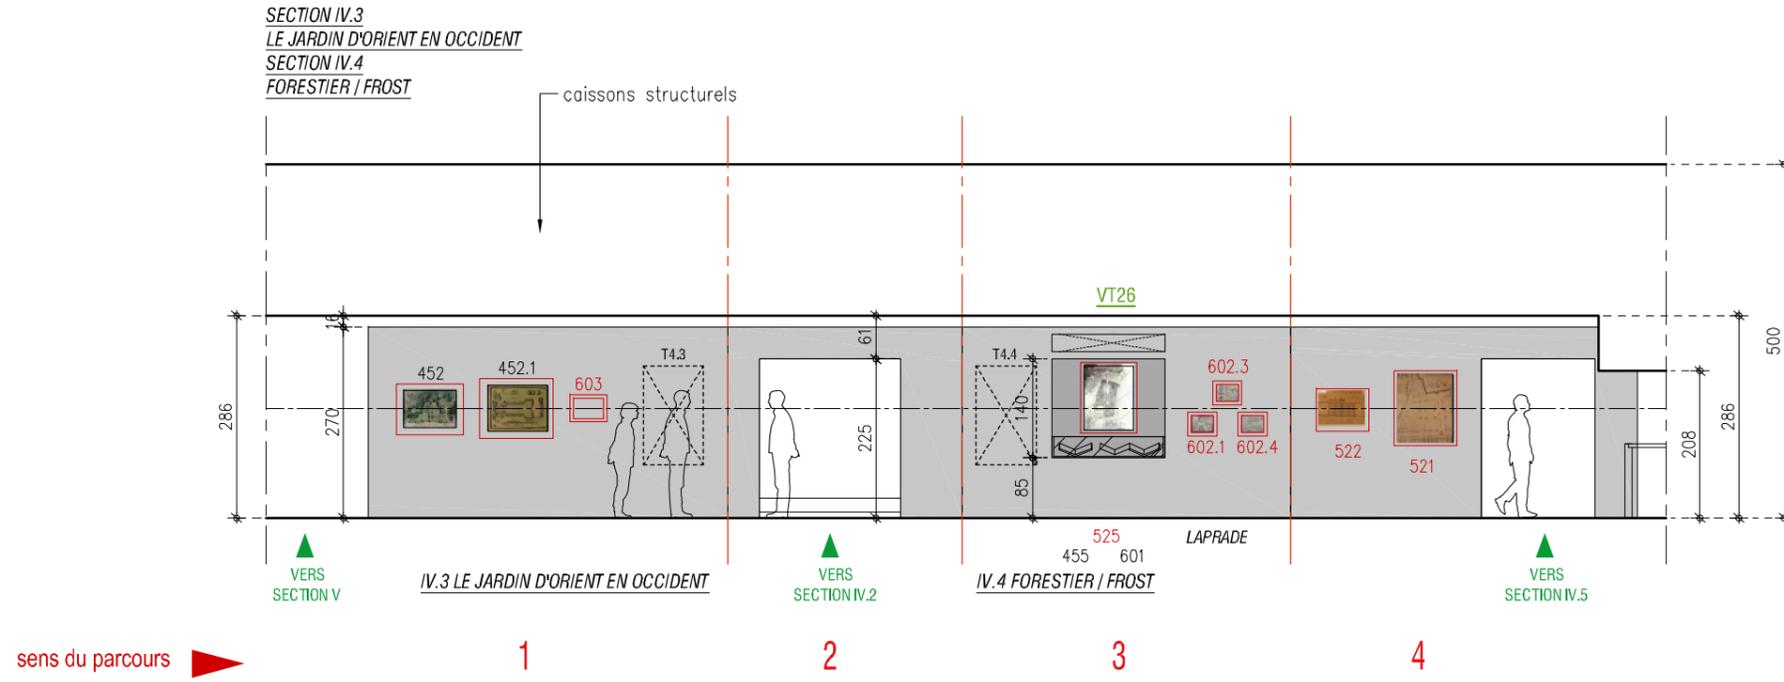

NOTA IMPORTANT : toutes les cotes issues de l'existant sont données à titre indicatif et devront être obligatoirement vérifiées sur place par le titulaire du marché



INSTITUT DU MONDE ARABE Exposition programmée du 18/04/2016 au 25/09/2016 JARDINS D'ORIENT	MAITRE D'OUVRAGE INSTITUT DU MONDE ARABE 1 rue des Fossés St Bernard, Place Mohammed V 75236 Paris cedex 05 / tel : 01 40 51 38 09	indice date nature des modifications	ELEVATIONS SECTION 4.3-4			
	ARCHITECTE SCENOGAPHE Jean-Julien Simonot 10 rue Oberkampf, 75011 Paris / mob : + 33 6 74 95 87 86 / jjsimonot@gmail.com					échelle 1-100
	GRAPHISTE CL Design 16 esplanade N.Sarraute, Halle Pajol 75018 Paris / tel : 01 42 74 15 94 / contact@cldesign.fr			DCE 26-01-2016		
	ECLAIRAGISTE Abraxas concepts - Philippe Collet 6 place Henri Didon - 94110 Arcueil / tel : 01 46 65 51 72 / direction@abraxasconcepts.com					

SECTION V
LE JARDIN PLANETAIRE

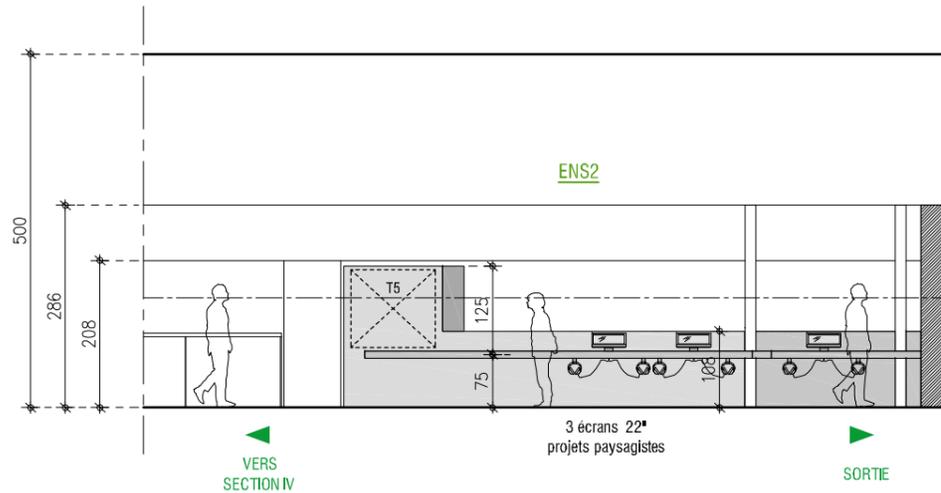


sens du parcours ►

1

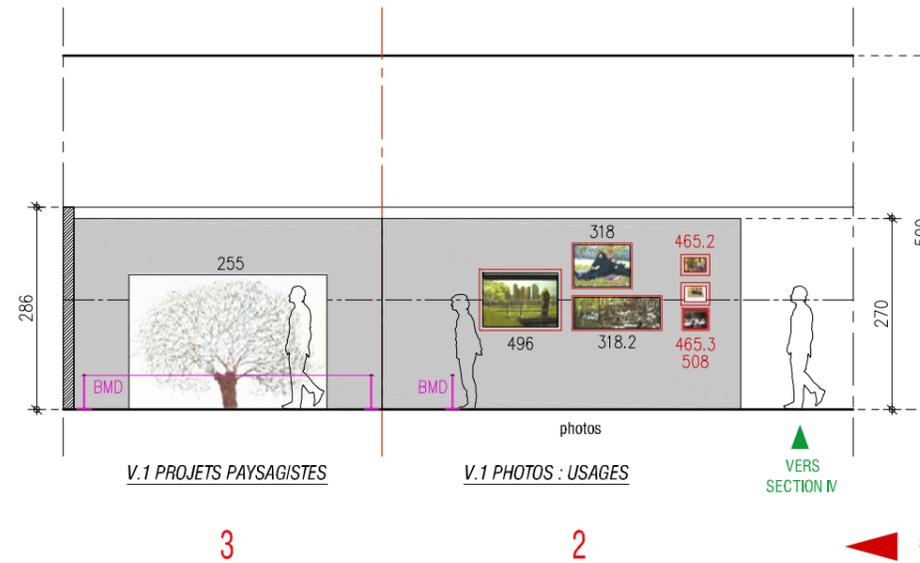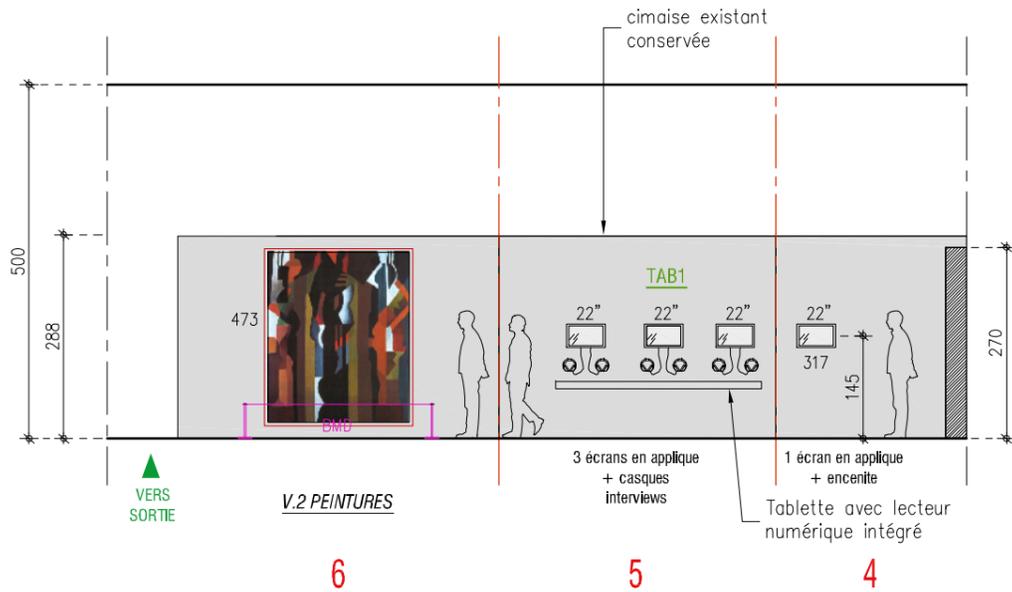

◄ sens du parcours





PLAN DE REPERAGE

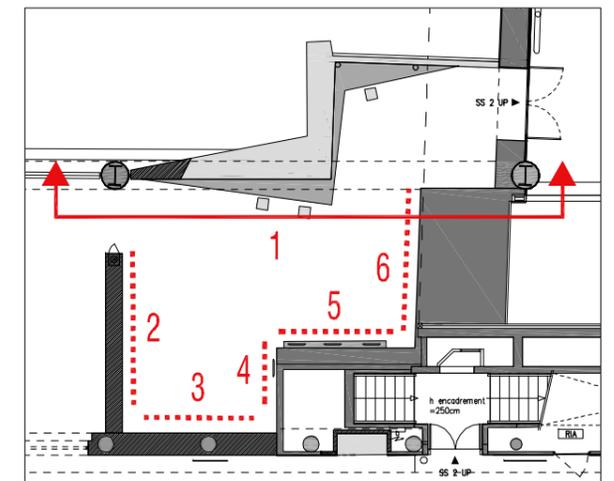

NOTA IMPORTANT : toutes les cotes issues de l'existant sont données à titre indicatif et devront être obligatoirement vérifiées sur place par le titulaire du marché

INSTITUT DU MONDE ARABE Exposition programmée du 18/04/2016 au 25/09/2016 JARDINS D'ORIENT	MAITRE D'OUVRAGE INSTITUT DU MONDE ARABE 1 rue des Fossés St Bernard, Place Mohammed V 75236 Paris cedex 05 / tel : 01 40 51 38 09	indice date nature des modifications	ELEVATIONS SECTION 5			
	ARCHITECTE SCENOGRAPHE Jean-Julien Simonot 10 rue Oberkampf, 75011 Paris / mob : + 33 6 74 95 87 86 / jjsimonot@gmail.com					échelle 1-100
	GRAPHISTE CL Design 16 esplanade N.Sarraute, Halle Pajol 75018 Paris / tel : 01 42 74 15 94 / contact@cldesign.fr			DCE 26-01-2016		
	ECLAIRAGISTE Abraxas concepts - Philippe Collet 6 place Henri Didon - 94110 Arcueil / tel : 01 46 65 51 72 / direction@abraxasconcepts.com					

Document n°2 : La fiche technique du spot

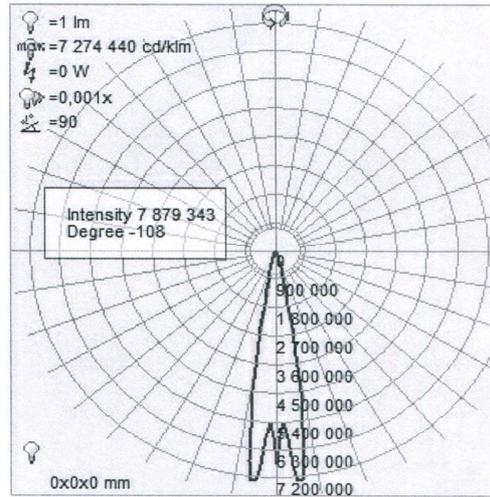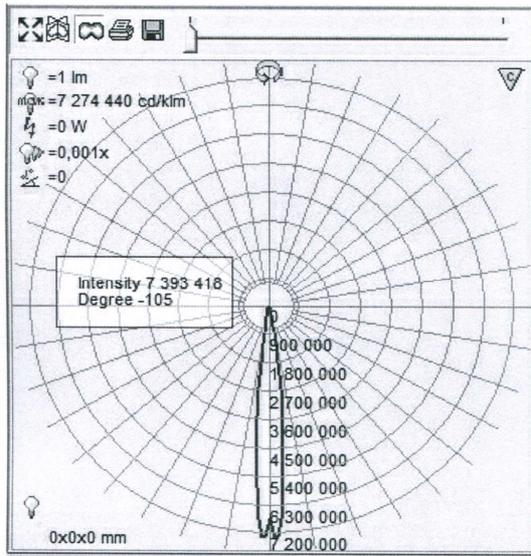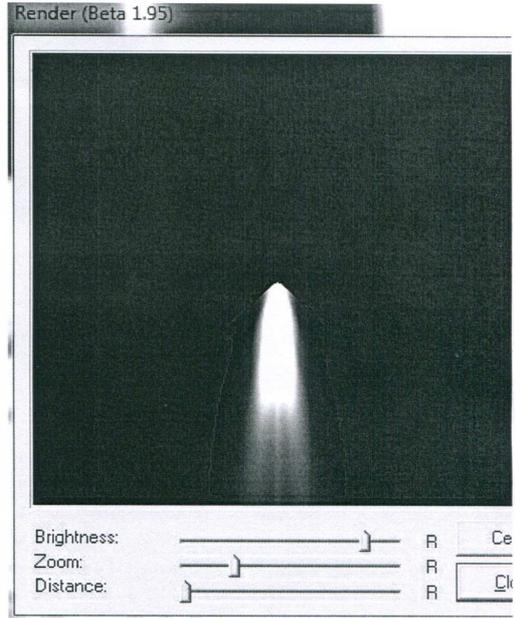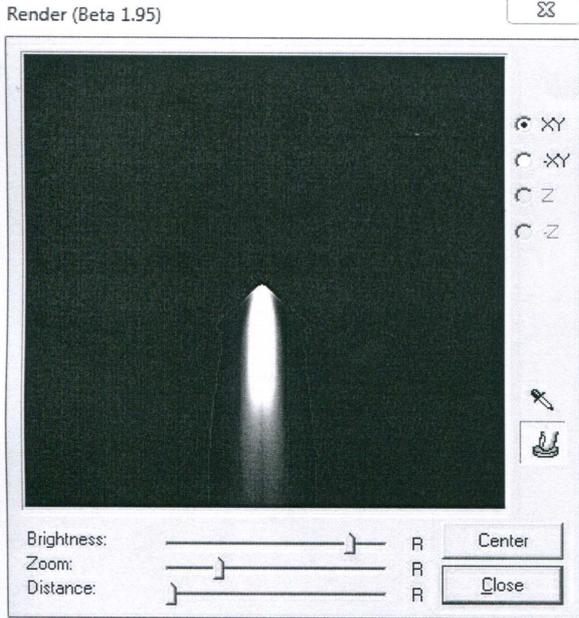

Spot Loupi LED 3W CRI 88
628 lumens 3000k 11°



MASTER TL5 HO

MASTER TL5 HO 49W/830 1SL/40

Cette lampe TL5 (diamètre de tube de 16 mm) offre un flux lumineux élevé. La lampe TL5 HO est optimisée pour les installations exigeant un flux lumineux élevé et offre un maintien du flux lumineux et un rendu des couleurs excellents. Les domaines d'application vont des bureaux à l'éclairage industriel, en passant par les écoles et les commerces de détail.

Données du produit

Caractéristiques générales		Température de couleur proximale (nom.)	
Culot	G5 [G5]		3000 K
Forme de l'ampoule	T5 [16 mm (T5)]	Efficacité lumineuse (valeur nominale)	89 lm/W
Durée de vie 50 % de défaillances ballast à réchauffage des électrodes (nom.)	30000 h	Indice de rendu des couleurs (max.)	85
Caractéristiques	na [Not Applicable]	Indice de rendu des couleurs (min.)	80
Description du système	Flux renforcé (HO)	Indice de rendu des couleurs (nom.)	82
LSF Preheat 2000 h Rated	99 %	Dépréciation à 2000 h	96 %
LSF Preheat 4000 h Rated	99 %	LLMF 4000 h Rated	95 %
LSF Preheat 6000 h Rated	99 %	Dépréciation à 5000 h	94 %
LSF Preheat 8000 h Rated	99 %	LLMF 8000 h Rated	93 %
LSF Preheat 16000 h Rated	97 %	LLMF 12000 h Rated	92 %
LSF Preheat 20000 h Rated	84 %	LLMF 16000 h Rated	91 %
		LLMF 20000 h Rated	90 %
Photométries et Colorimétries		Caractéristiques électriques	
Flux lumineux (nom.)	4900 lm	Puissance (valeur nominale)	49.2 W
Flux lumineux (nominal) (nom.)	4375 lm	Courant lampe (nom.)	0.255 A
Couleur	Blanc chaud (WW)		
Efficacité lumineuse (à un flux lumineux max., nominale) (nom.)	99 lm/W	Températures	
Coordonnée trichromatique x (nom.)	440	Température de fonctionnement (nom.)	35 °C
Coordonnée de chromaticité Y (nom.)	403		

MASTER TL5 HO


Gestion et gradation	
Intensité réglable	Oui
Matériaux et finitions	
Informations sur le culot	Pastille verte
Normes et recommandations	
Classe énergétique	A+
Taux de mercure (Hg) (nom.)	1.4 mg
Consommation d'énergie kWh/1 000 h	54 kWh
Données logistiques	
Code de produit complet	871150063954755

Nom du produit de la commande	MASTER TL5 HO 49W/830 SLV/40
Code barre produit	8711500639547
Code de commande	63954755
Numérateur - Quantité par kit	1
Conditionnement par carton	40
N° de matériau (12NC)	927927583055
Poids net (pièce)	128.700 g
ILCOS Code	FDH-49/30/1B-L/P-G5-16/1450

Mises en garde et sécurité

- Un bris de lampe est très peu susceptible d'influer sur votre santé. Si une lampe se brise, aérez la pièce pendant 30 minutes et retirez les morceaux, de préférence avec des gants. Placez-les dans un sac en plastique scellé et portez-le à votre site de gestion des déchets en vue de son recyclage. Évitez d'utiliser un aspirateur.



Schéma dimensionnel

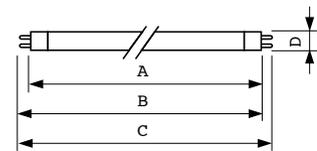

Product	D	A	B	B	C
MASTER TL5 HO 49W/830 SLV/40	17 mm	1449.0 mm	1456.1 mm	1453.7 mm	1463.2 mm

TL5 HO 49W/830

Données photométriques

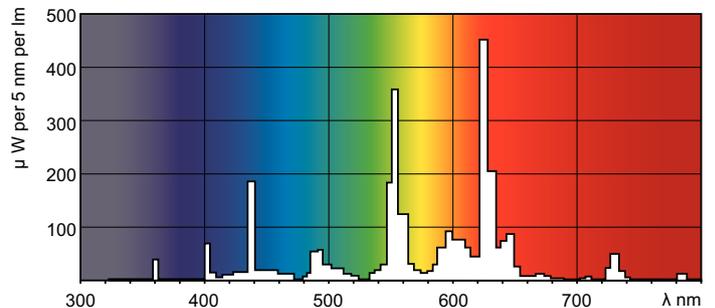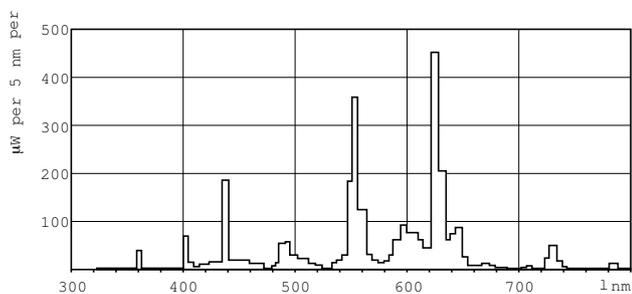

Document n°4 : Plan : élévation de la vitrine

