



**PRÉFET
DE LA RÉGION
PROVENCE- ALPES-
CÔTE D'AZUR**

*Liberté
Égalité
Fraternité*

**Direction régionale
des affaires culturelles**

Arrêté n° 13080-2021 portant modification du dispositif de zones de présomption de prescription archéologique sur la commune du Puy-Sainte-Réparade (13)

**Le préfet de la région Provence-Alpes-Côte d'Azur,
Préfet de la zone de défense et de sécurité Sud,
Préfet des Bouches-du-Rhône,**

Vu le code du patrimoine, et notamment son livre V, titre II, relatif à l'archéologie préventive, ses articles L.522-5, R. 523-4 à R. 523-6 ;

Vu le code de l'urbanisme, notamment ses articles L. 121-1, R. 111-4, R. 423-3, R. 423-7 à R. 423-9, R. 423-24, R. 423-59 et R. 425-31 ;

Vu l'arrêté préfectoral en date du 22/06/2021 (publié au RAA le 24/06/2021) portant délégation de signature à Madame Bénédicte LEFEUVRE, Directrice régionale des affaires culturelles de la région Provence-Alpes-Côte d'Azur ;

Vu l'arrêté préfectoral du 01/07/2021 portant subdélégation de signature de la Directrice régionale des affaires culturelles de Provence-Alpes-Côte d'Azur à Monsieur Xavier Delestre, Conservateur régional de l'archéologie ;

Vu l'avis favorable de la Commission Territoriale de la Recherche Archéologique du Sud-Est après approbation du procès-verbal en date du 8 septembre 2021 ;

Vu l'arrêté 13080-2003 du 31 juillet 2003 ;

Considérant les éléments de connaissance du patrimoine archéologique recensés par la carte archéologique nationale sur la commune du Puy-Sainte-Réparade, mis en évidence lors de fouilles entreprises à l'occasion de projets d'aménagement et d'urbanisme ou de recherche programmée, lors de campagnes de prospection - inventaire, lors du dépouillement de la documentation écrite ; que ces éléments permettent de présumer que des vestiges archéologiques nombreux ou importants sont présents dans plusieurs secteurs du territoire communal et que leur protection est susceptible d'être affectée par des aménagements ;

ARRÊTE

Article 1er : l'arrêté 13080-2003 du 31 juillet 2003 est modifié conformément aux articles suivants :

Article 2 : sur l'ensemble de la commune du Puy-Sainte-Réparade, conformément aux articles R.523-4 et R523-5 du code du patrimoine, toutes les demandes ou déclarations relatives aux travaux suivants doivent être transmises au Préfet de région :

- réalisation de zones d'aménagement concerté créées conformément à l'article L.311-1 du code de l'urbanisme et affectant une superficie supérieure ou égale à 3 hectares ;
- opérations de lotissement régies par les articles R.442-1 et suivants du code de l'urbanisme, affectant une superficie supérieure ou égale à 3 hectares ;
- travaux d'affouillement, de nivellation ou d'exhaussement de sols liés à des opérations d'aménagement d'une superficie supérieure à 10000 m² et affectant le sol sur une profondeur de 0,50 mètre; travaux de préparation du sol ou de plantation d'arbres ou de vignes affectant le sol sur une profondeur de plus de 0,50 mètre et sur une surface de plus de 10000 m²; travaux d'arrachage ou de destruction de souches ou de vignes sur une surface de plus de 10000 m²; travaux de création de retenues d'eau ou de canaux d'irrigation d'une profondeur supérieure à 0,50 mètre et portant sur une surface de plus de 10000 m²;
- aménagements et ouvrages dispensés d'autorisation d'urbanisme, soumis ou non à une autre autorisation administrative, qui doivent être précédés d'une étude d'impact en application de l'article L.122-1 du code de l'environnement ;
- travaux sur les immeubles classés au titre des monuments historiques qui sont dispensés d'autorisation d'urbanisme mais sont soumis à autorisation en application de l'article L.621-9 du code du patrimoine ;

Article 3 : sur la commune du Puy-Sainte-Réparade, sont déterminées dix zones géographiques conduisant à envisager la présence d'éléments du patrimoine archéologique, comme le prévoit l'article L.522-5 alinéa 2 du code du patrimoine susvisé; cf. pièce annexe 13080-I1, échelle 1/25000^e.

La zone n° 1 (Autour du village) concerne toutes les parcelles totalement ou partiellement comprises dans le périmètre délimité sur les documents annexés au présent arrêté :

Extrait de carte au 1/25000^e (13080-I1)

Extrait cadastral, détail au 1/7000^e (13080-C2)

La zone n° 2 (Les Goirands) concerne toutes les parcelles totalement ou partiellement comprises dans le périmètre délimité sur les documents annexés au présent arrêté :

Extrait de carte au 1/25000^e (13080-I1)
Extrait cadastral, détail au 1/5000^e (13080-C3)

La zone n° 3 (Collet-Blanc) concerne toutes les parcelles totalement ou partiellement comprises dans le périmètre délimité sur les documents annexés au présent arrêté :

Extrait de carte au 1/25000^e (13080-I1)
Extrait cadastral, détail au 1/5000^e (13080-C4)

La zone n° 4 (L'Espéri) concerne toutes les parcelles totalement ou partiellement comprises dans le périmètre délimité sur les documents annexés au présent arrêté :

Extrait de carte au 1/25000^e (13080-I1)
Extrait cadastral, détail au 1/2500^e (13080-C5)

La zone n° 5 (La Vieille Eglise) concerne toutes les parcelles totalement ou partiellement comprises dans le périmètre délimité sur les documents annexés au présent arrêté :

Extrait de carte au 1/25000^e (13080-I1)
Extrait cadastral, détail au 1/2500^e (13080-C6)

La zone n° 6 (La Gardure) concerne toutes les parcelles totalement ou partiellement comprises dans le périmètre délimité sur les documents annexés au présent arrêté :

Extrait de carte au 1/25000^e (13080-I1)
Extrait cadastral, détail au 1/2500^e (13080-C7)

La zone n° 7 (La Quille) concerne toutes les parcelles totalement ou partiellement comprises dans le périmètre délimité sur les documents annexés au présent arrêté :

Extrait de carte au 1/25000^e (13080-I1)
Extrait cadastral, détail au 1/2500^e (13080-C8)

La zone n° 8 (Goudar) concerne toutes les parcelles totalement ou partiellement comprises dans le périmètre délimité sur les documents annexés au présent arrêté :

Extrait de carte au 1/25000^e (13080-I1)
Extrait cadastral, détail au 1/2500^e (13080-C9)

La zone n° 9 (Saint-Pierre) concerne toutes les parcelles totalement ou partiellement comprises dans le périmètre délimité sur les documents annexés au présent arrêté :

Extrait de carte au 1/25000^e (13080-I1)
Extrait cadastral, détail au 1/2500^e (13080-C10)

La zone n° 10 (Le Château de Félines) concerne toutes les parcelles totalement ou partiellement comprises dans le périmètre délimité sur les documents annexés au présent arrêté :

Extrait de carte au 1/25000^e (13080-I1)

Extrait cadastral, détail au 1/7000^e (13080-C11)

Article 4 : dans les zones déterminées à l'article 3 du présent arrêté, tous les dossiers de demande de permis de construire, de démolir et d'aménager sont présumés faire l'objet de prescriptions archéologiques préalablement à la réalisation de l'opération d'urbanisme ou d'aménagement faisant l'objet de la demande. Il en est de même pour les décisions de réalisation de zones d'aménagement concertées situées dans ces zones.

Article 5 : les services instructeurs compétents doivent transmettre, sans délai, les dossiers, demandes et décisions, mentionnés à l'article 4 du présent arrêté, aux services de la Préfecture de région (Service Régional de l'Archéologie, Bât. Austerlitz – 21, allée Claude Forbin – CS 80783 – 13625 Aix-en-Provence Cedex 1) afin que puissent être prescrites des mesures d'archéologie préventive dans les conditions définies par le code du patrimoine susvisé.

Article 6 : en application de l'article R. 425-31 du Code de l'urbanisme, la délivrance d'un permis de construire, démolir et d'aménager ou la réalisation de travaux dans le cadre d'une zone d'aménagement concertée, situés dans les zones déterminées à l'article 3 du présent arrêté, ne peut intervenir avant que le préfet de région ait statué, dans les délais qui lui sont impartis, au titre de l'archéologie préventive.

Article 7 : la réalisation des travaux, objets des demandes d'autorisation d'urbanisme mentionnées à l'article 4 du présent arrêté, est subordonnée à l'accomplissement des mesures d'archéologie préventive, lorsqu'elles sont prescrites. Dans ce cas, les décisions d'autorisation d'urbanisme indiquent que l'exécution de ces prescriptions est un préalable à la réalisation des travaux autorisés.

Article 8 : le présent arrêté sera publié au recueil des actes administratifs de la Préfecture du département des Bouches-du-Rhône et notifié au maire de la commune du Puy-Sainte-Réparade qui procédera à son affichage pendant un mois en mairie à compter de sa réception.

Article 9 : l'arrêté et ses annexes seront tenus à disposition du public à la mairie du Puy-Sainte-Réparade et à la Préfecture du département des Bouches-du-Rhône.

Article 10 : la directrice régionale des affaires culturelles, le préfet du département des Bouches-du-Rhône, ainsi que le maire de la commune du Puy-Sainte-Réparade sont chargés, chacun en ce qui le concerne, de l'exécution du présent arrêté.

- 4 OCT. 2021

Aix-en-Provence, le

Pour la Directrice régionale des affaires culturelles

et par subdélégation

Le Conservateur régional de l'archéologie


Xavier Delestre



DIRECTION REGIONALE DES AFFAIRES CULTURELLES DE PROVENCE-ALPES-CÔTE D'AZUR
SERVICE REGIONAL DE L'ARCHEOLOGIE

BOUCHES-DU-RHÔNE, Le Puy-Sainte-Réparade, vue générale

Arrêté n°13080-2021, pièce annexe 13080-I1

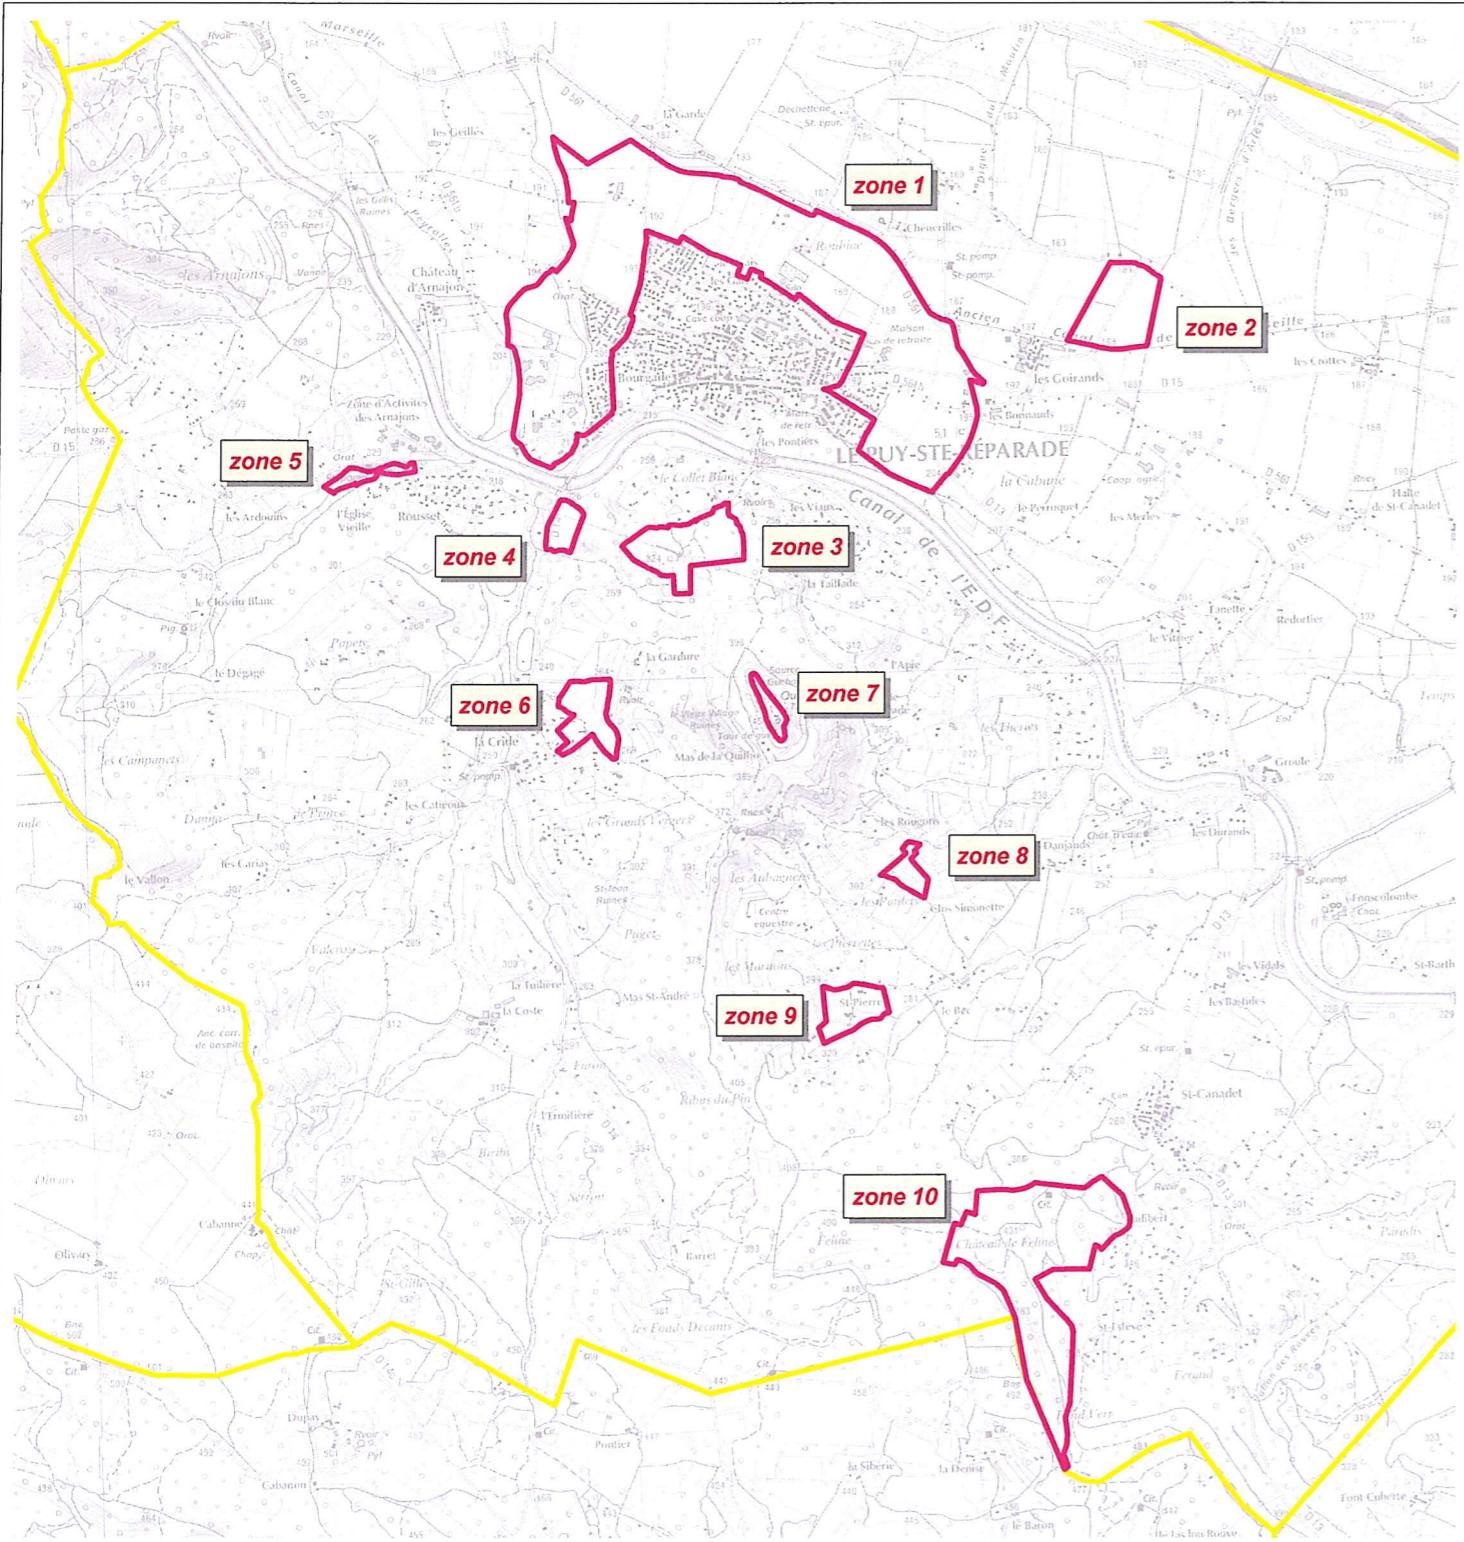

 limite de commune


 zone de présomption de prescription archéologique



DIRECTION REGIONALE DES AFFAIRES CULTURELLES DE PROVENCE-ALPES-CÔTE D'AZUR
SERVICE REGIONAL DE L'ARCHEOLOGIE

BOUCHES-DU-RHÔNE, Le Puy-Sainte-Réparade, plan cadastral, zone 1 (Autour du village)

Arrêté n°13080-2021, pièce annexe 13080-C2

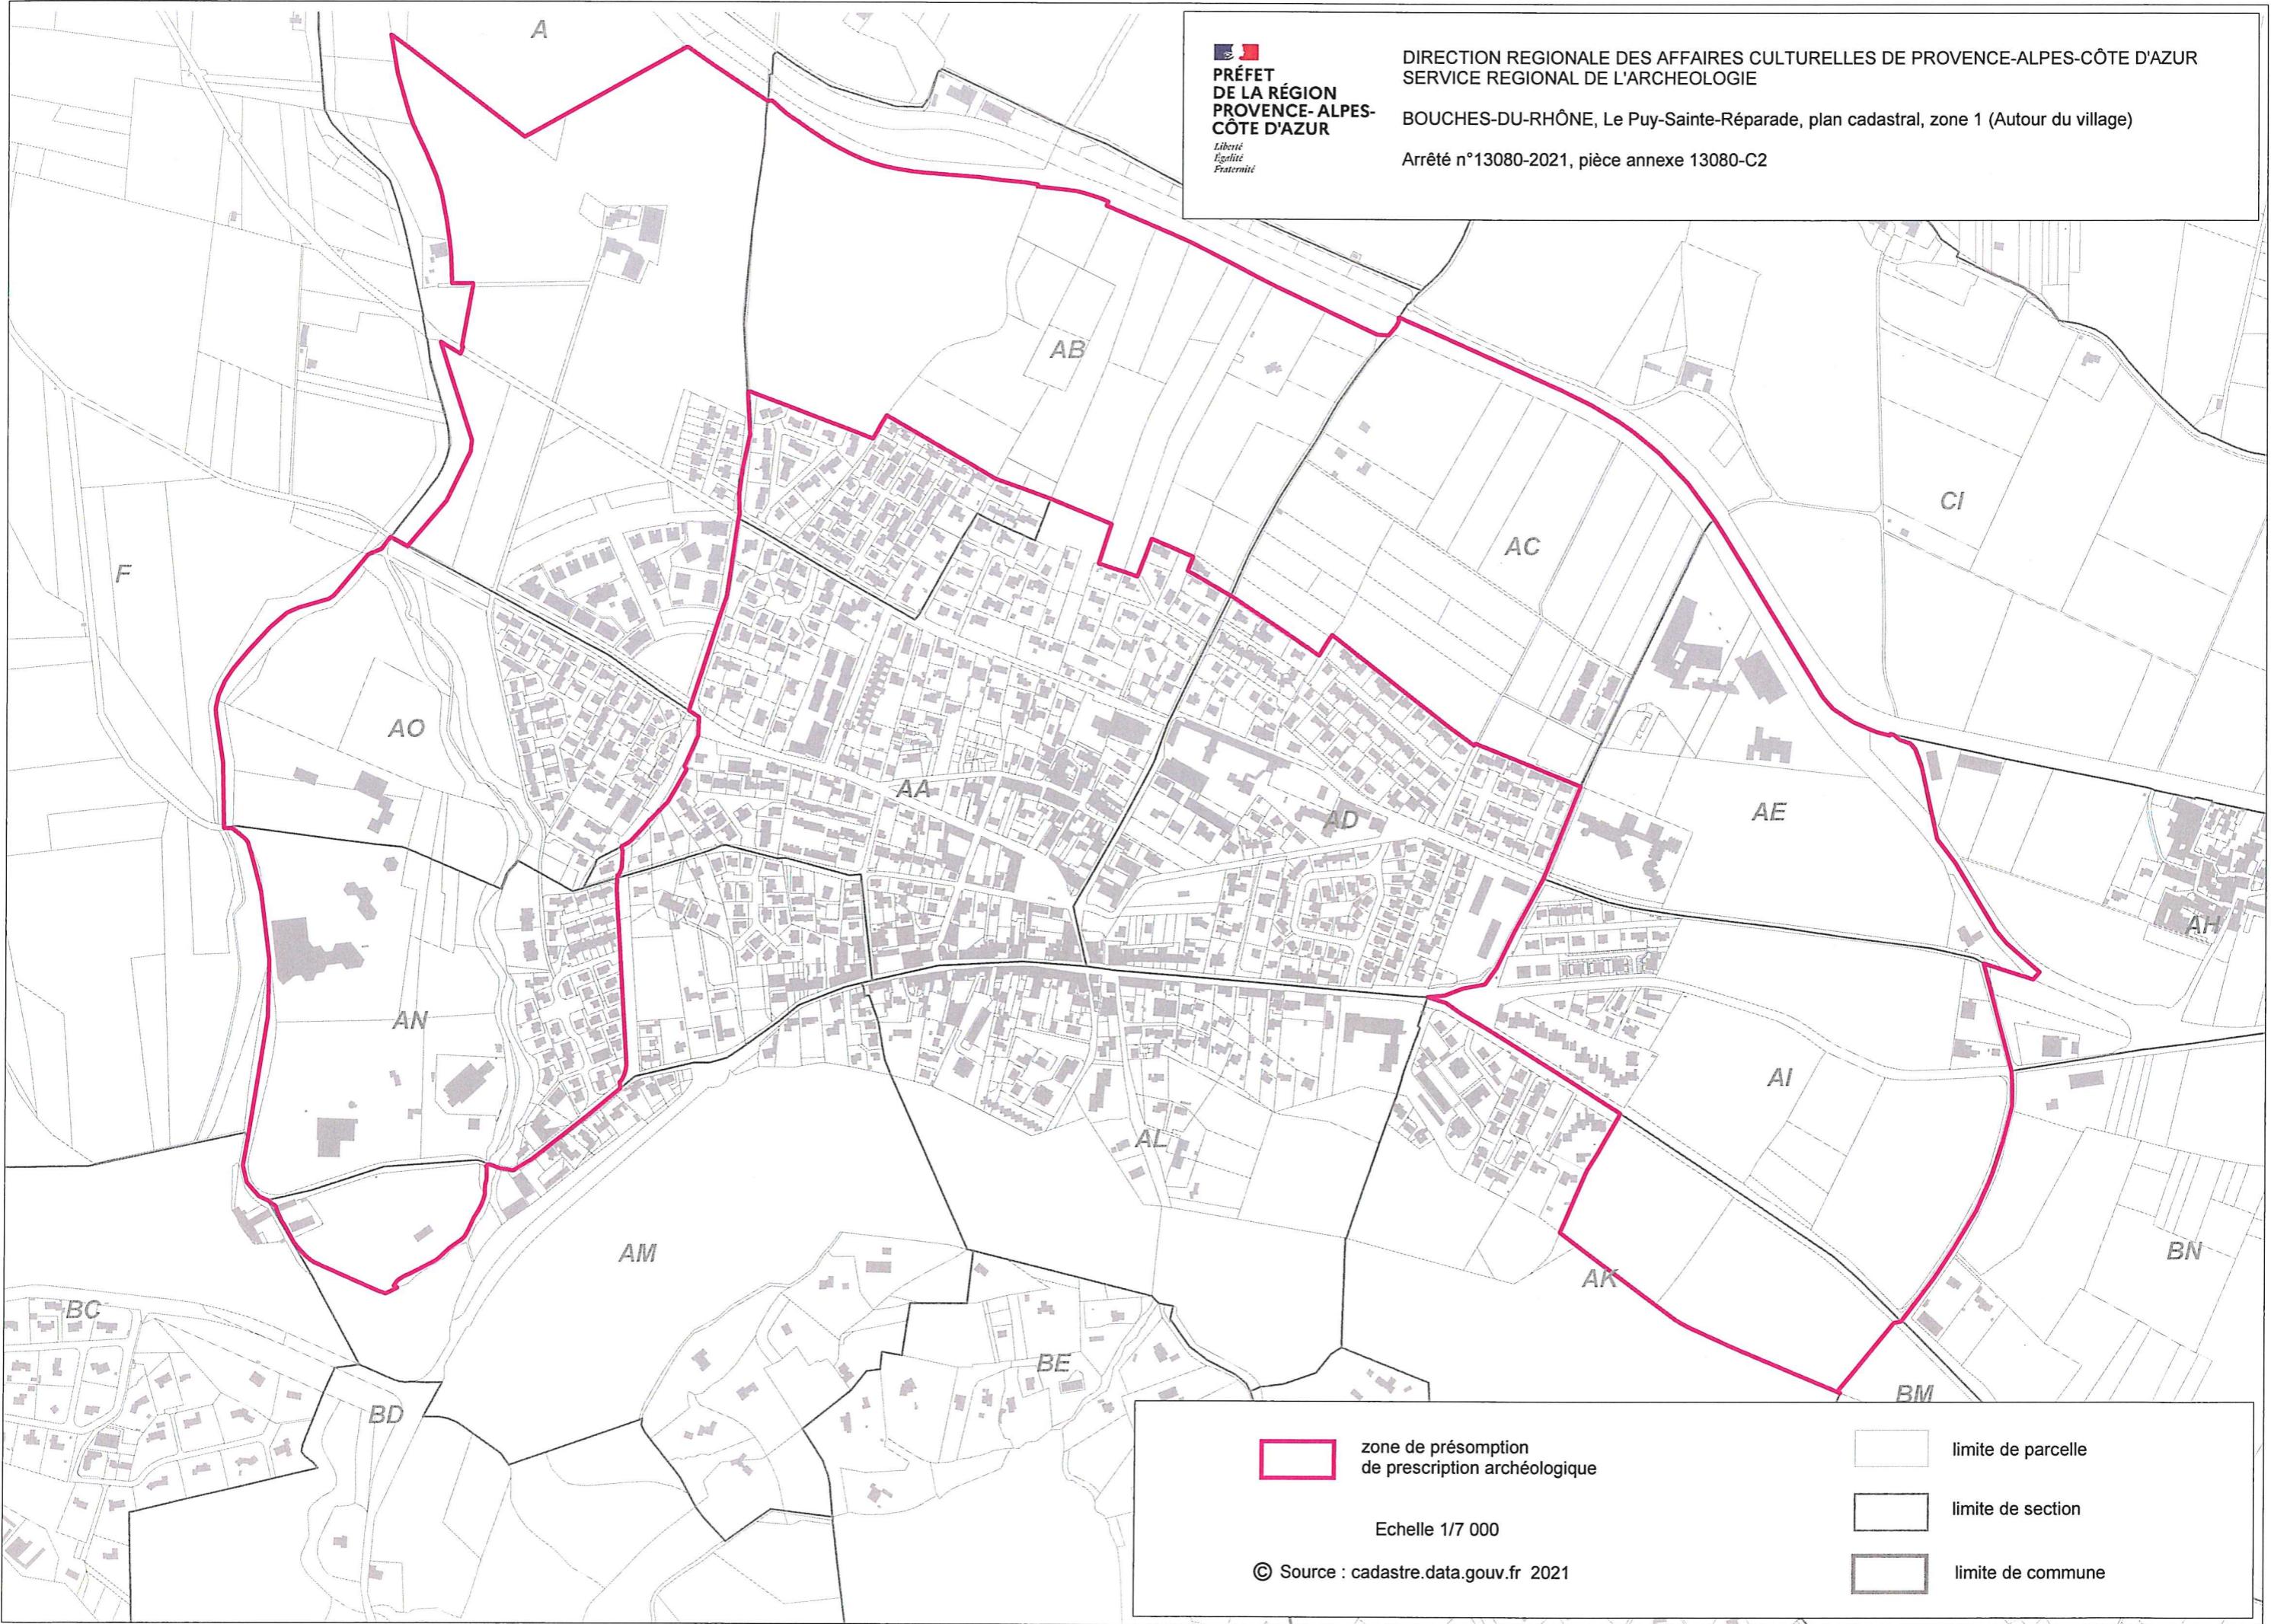

zone de présomption
de prescription archéologique


Echelle 1/7 000

© Source : cadastre.data.gouv.fr 2021

limite de parcelle

limite de section

limite de commune

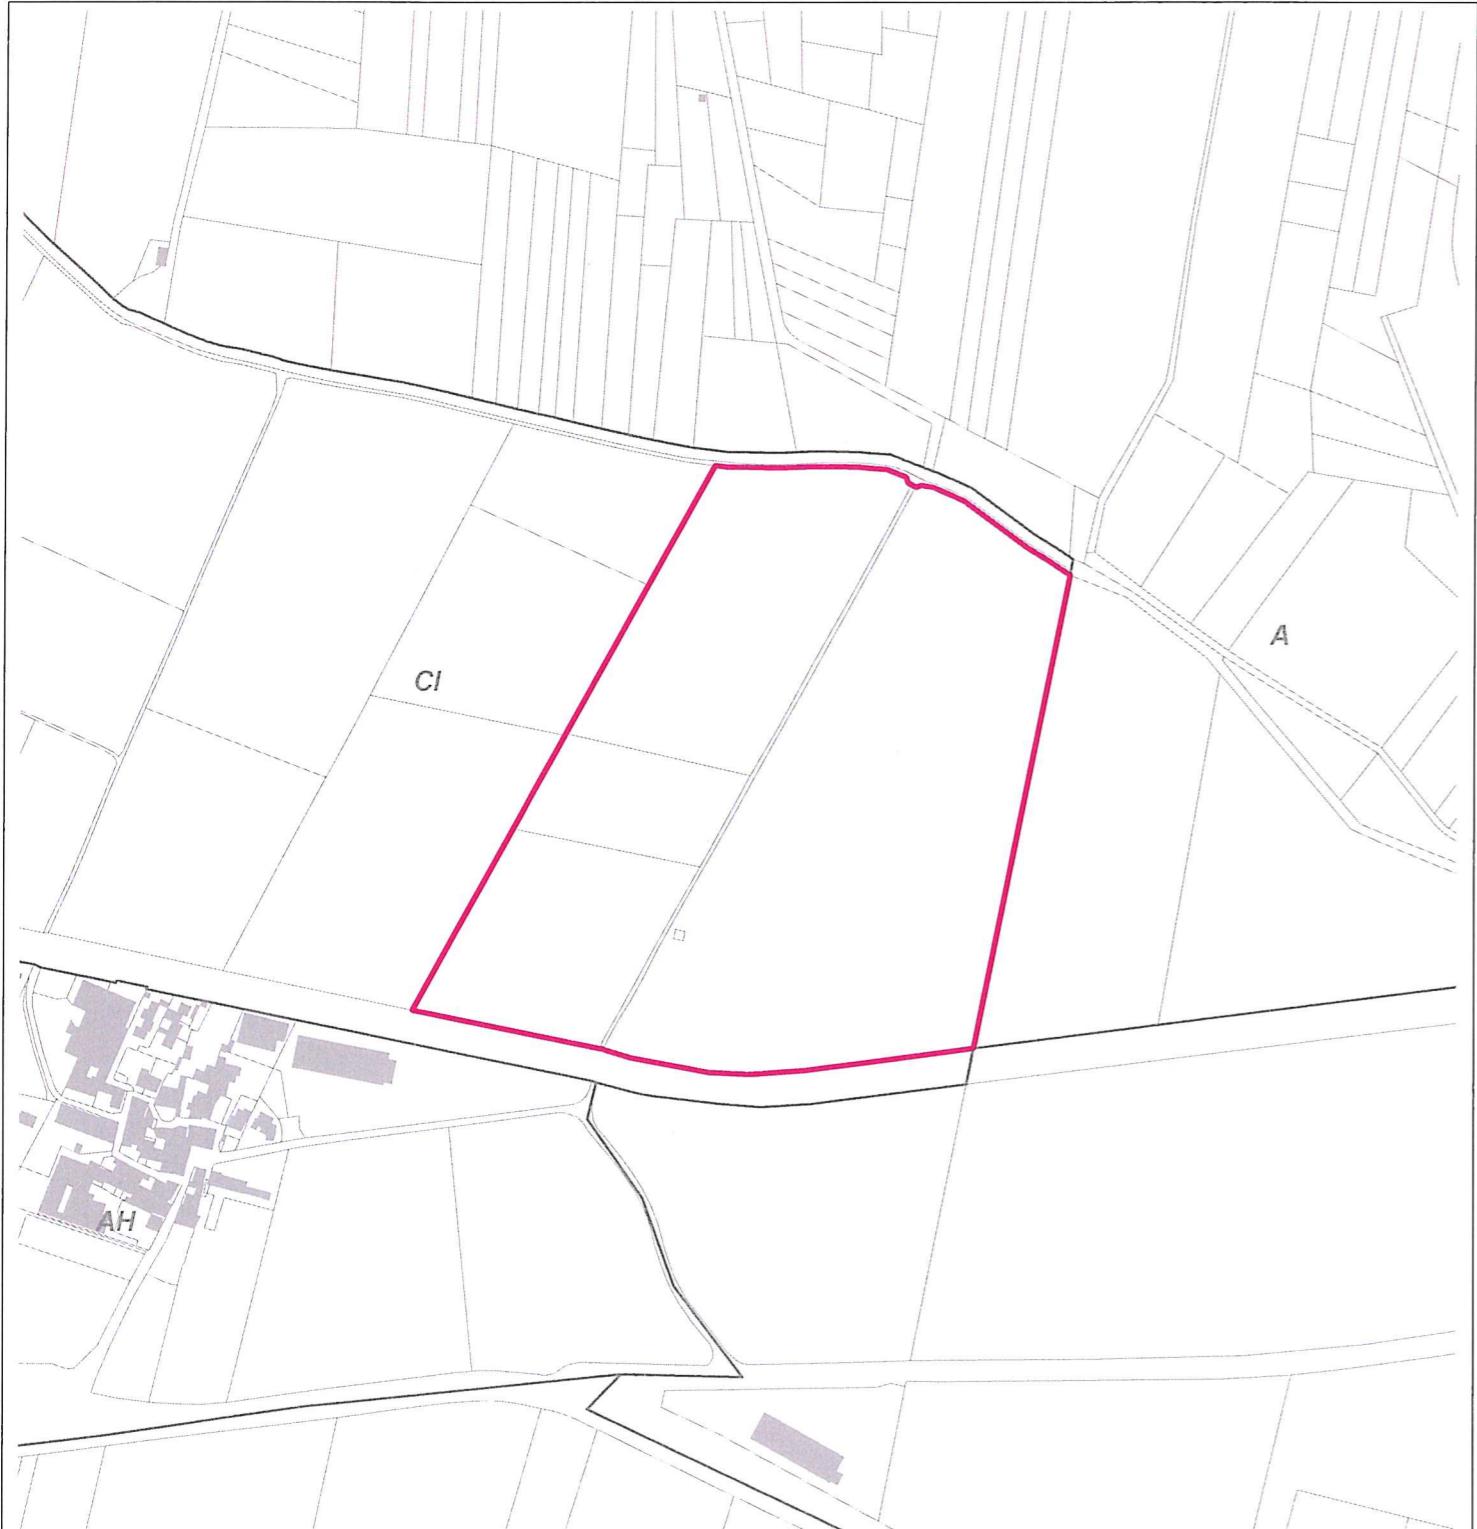

 zone de présomption
de prescription archéologique


 limite de parcelle

Echelle 1/5 000

 limite de section

© Source : data.gouv.fr 2021

 limite de commune

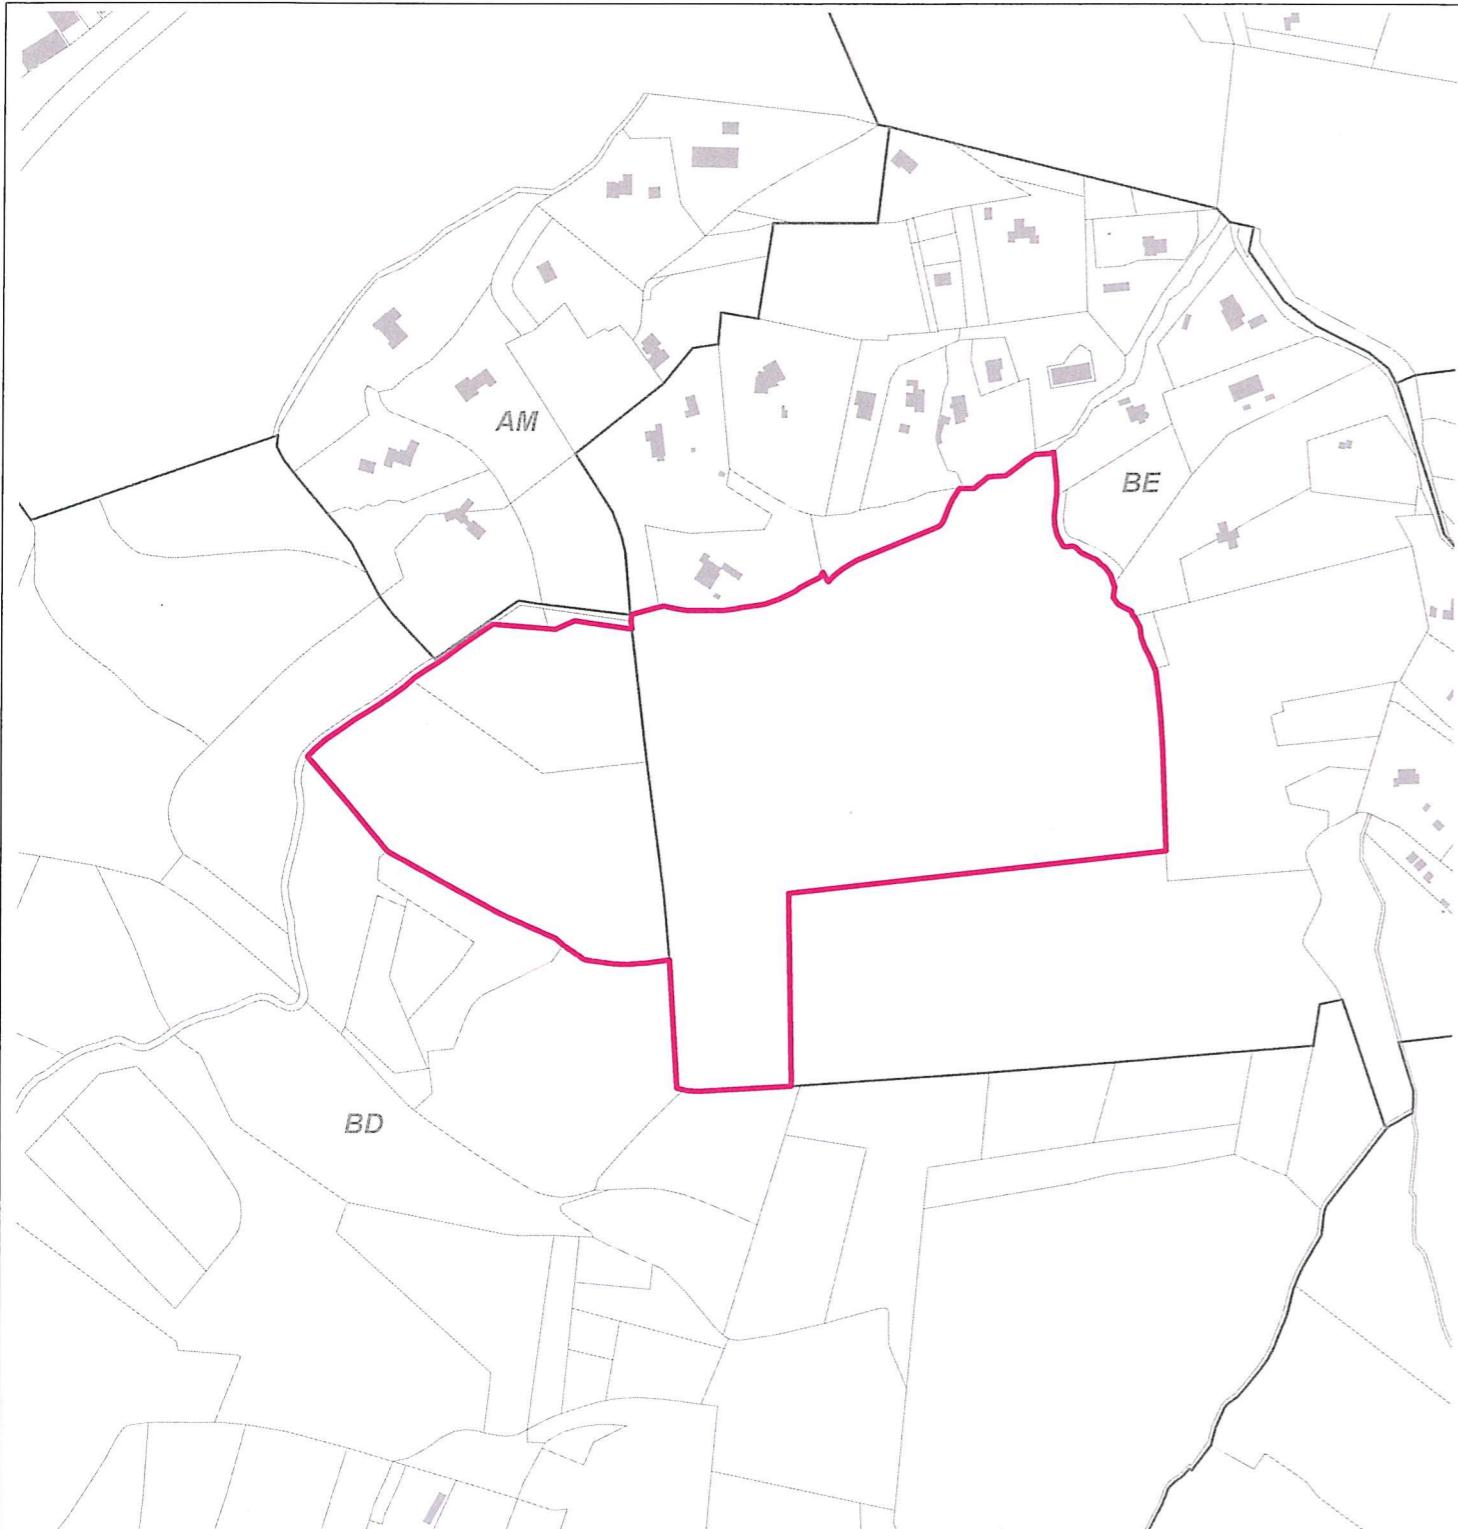

 zone de présomption
de prescription archéologique


 limite de parcelle

Echelle 1/5 000

 limite de section

© Source : data.gouv.fr 2021

 limite de commune

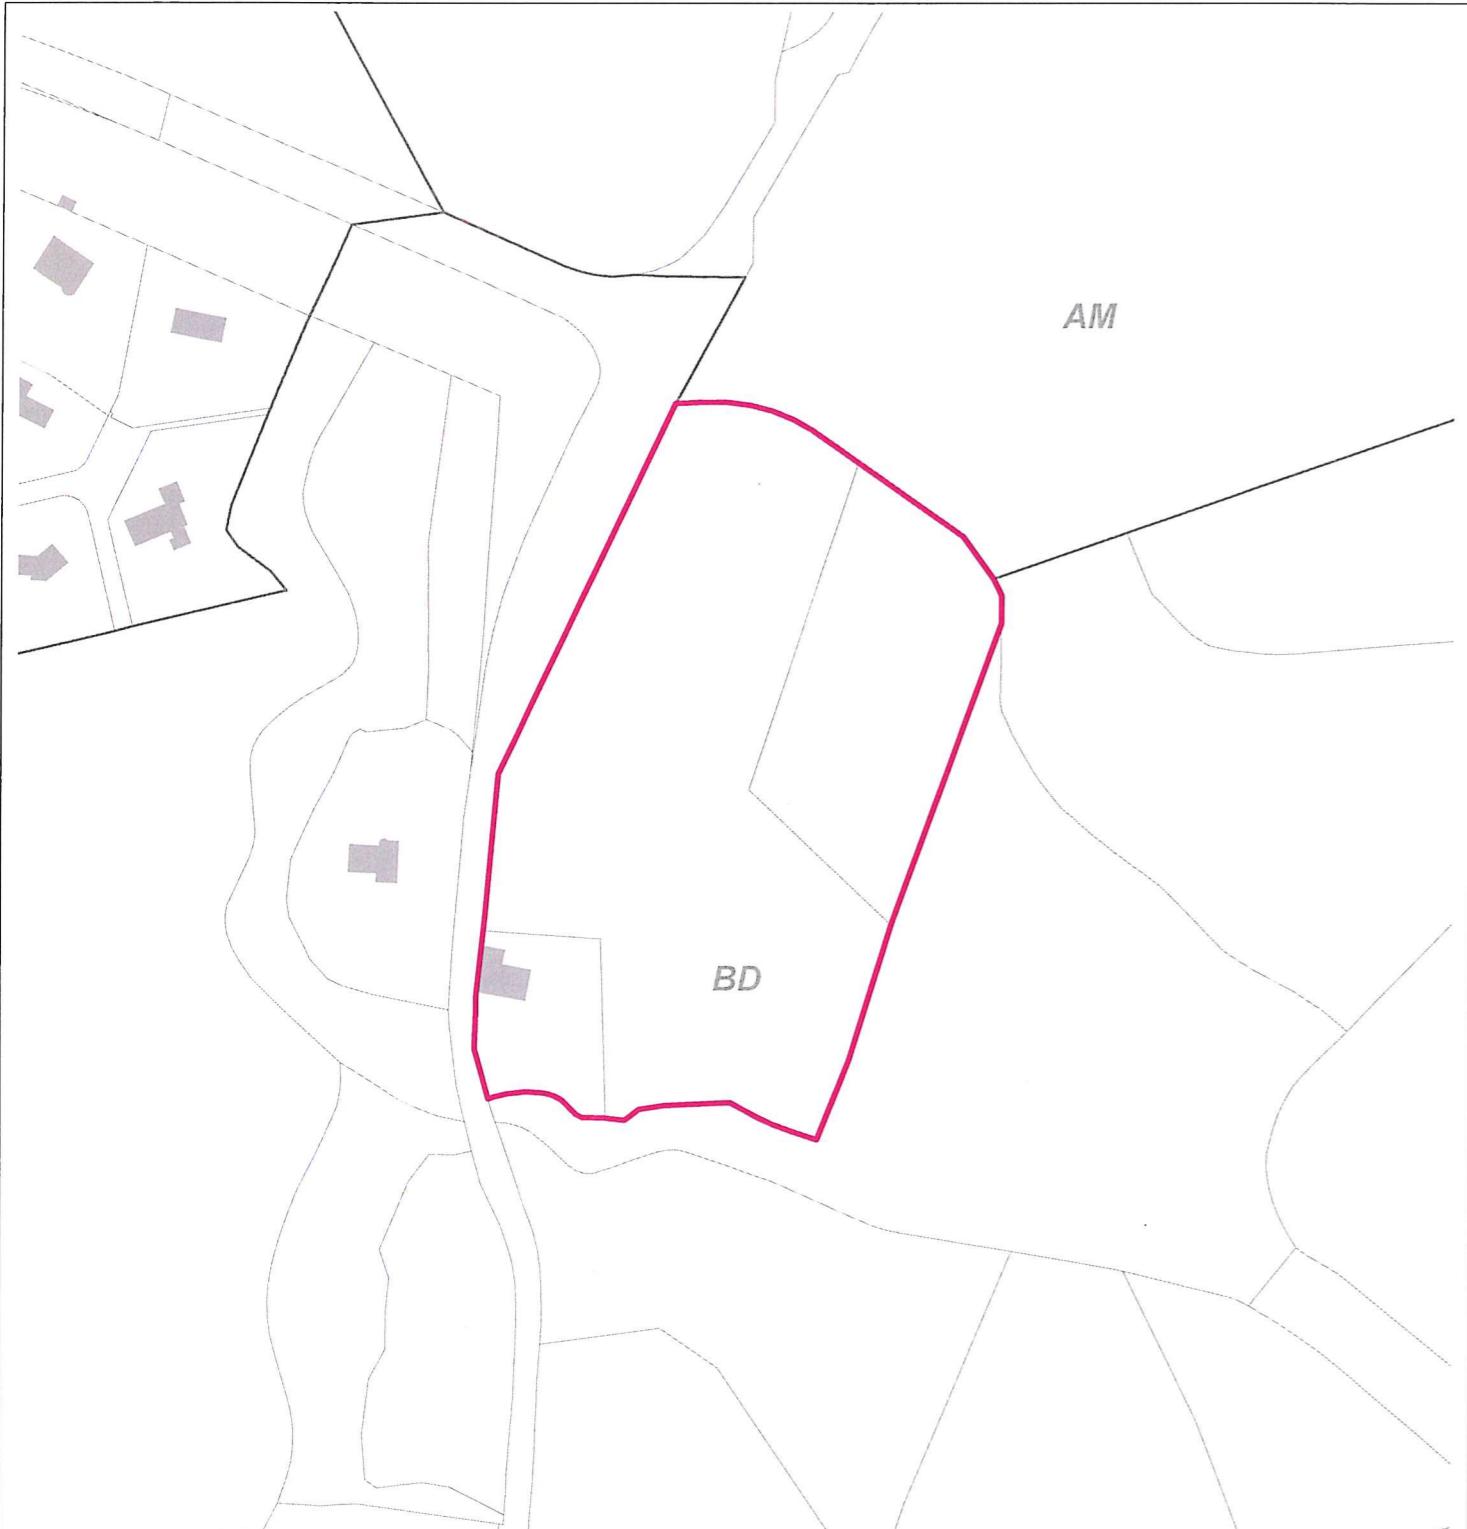

 zone de présomption
de prescription archéologique


 limite de parcelle

Echelle 1/2 500

 limite de section

© Source : data.gouv.fr 2021

 limite de commune

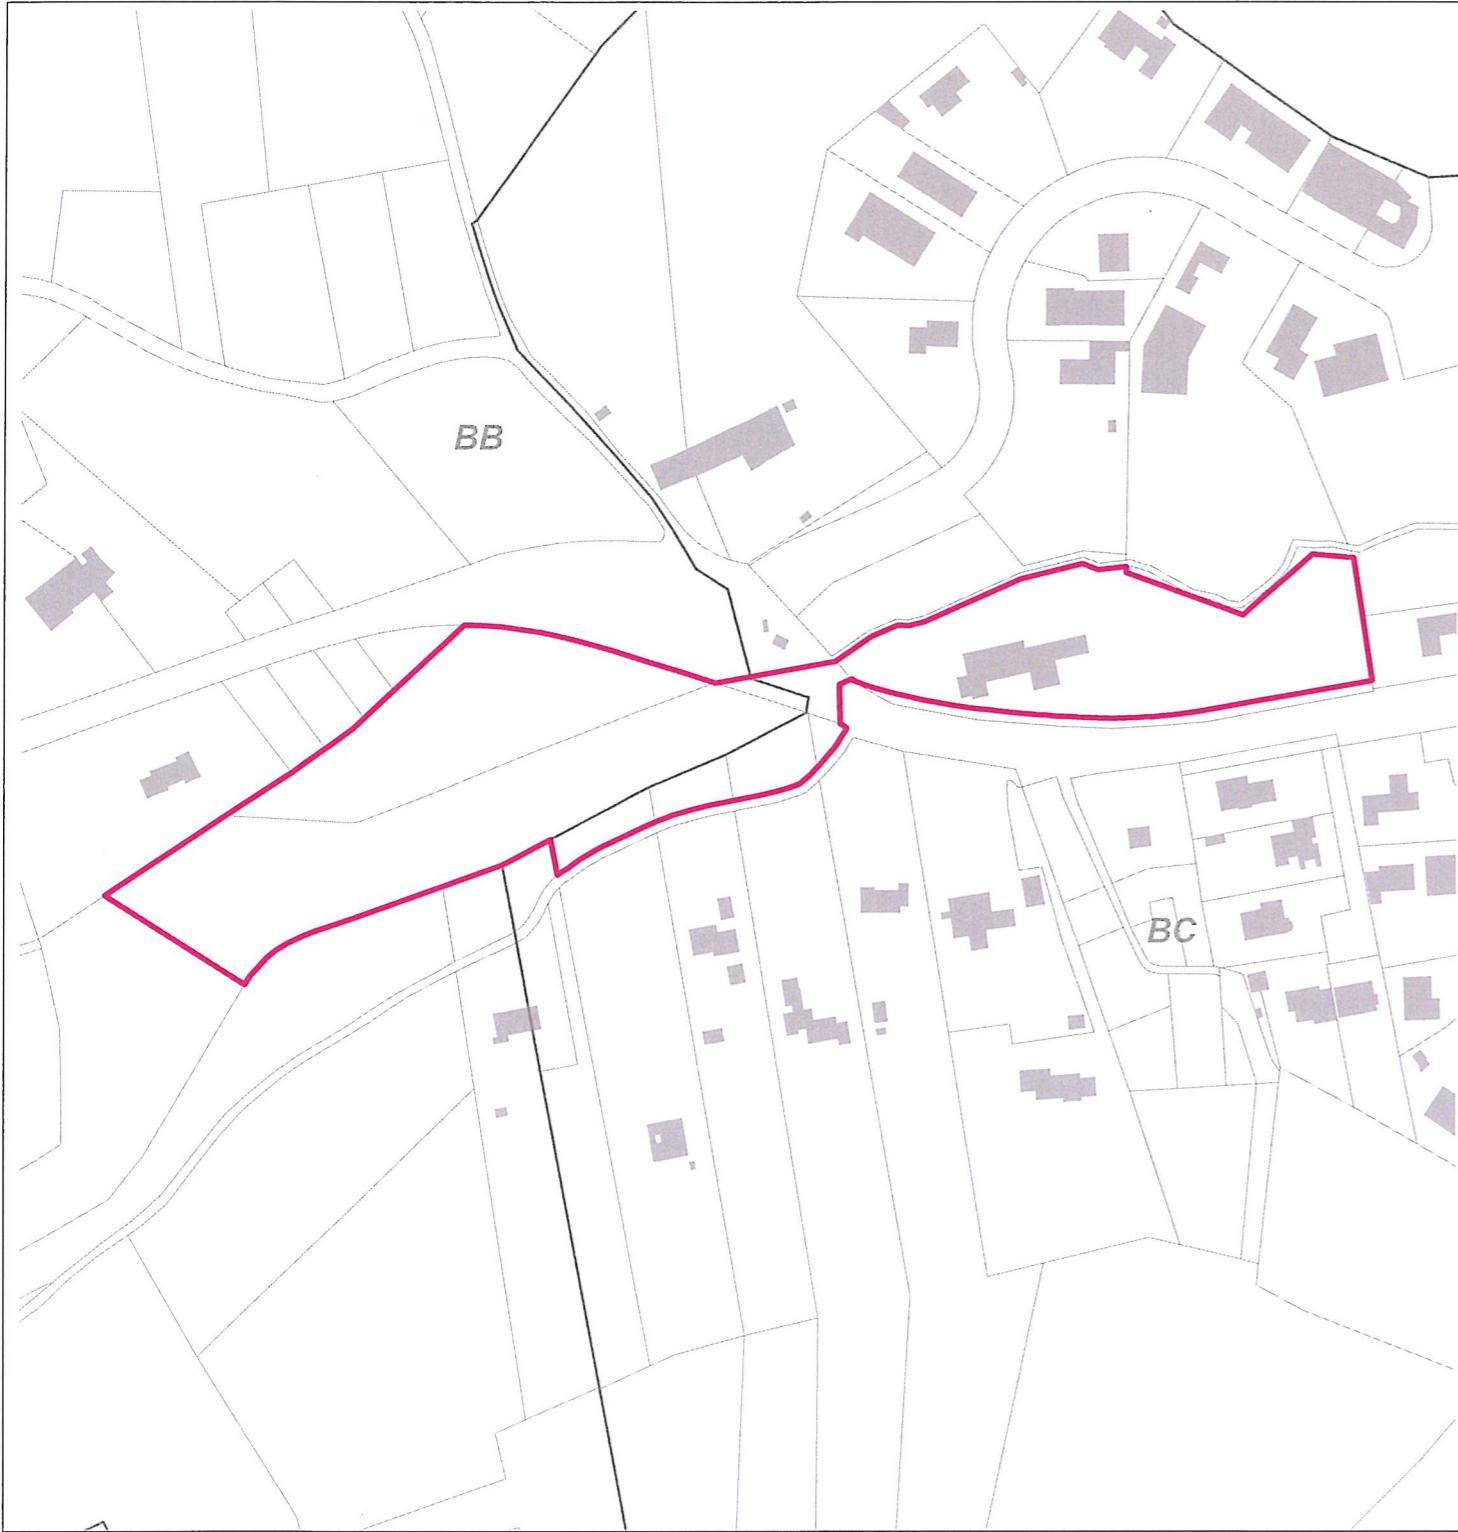

 zone de présomption
de prescription archéologique


 limite de parcelle

Echelle 1/2 500

 limite de section

© Source : data.gouv.fr 2021

 limite de commune

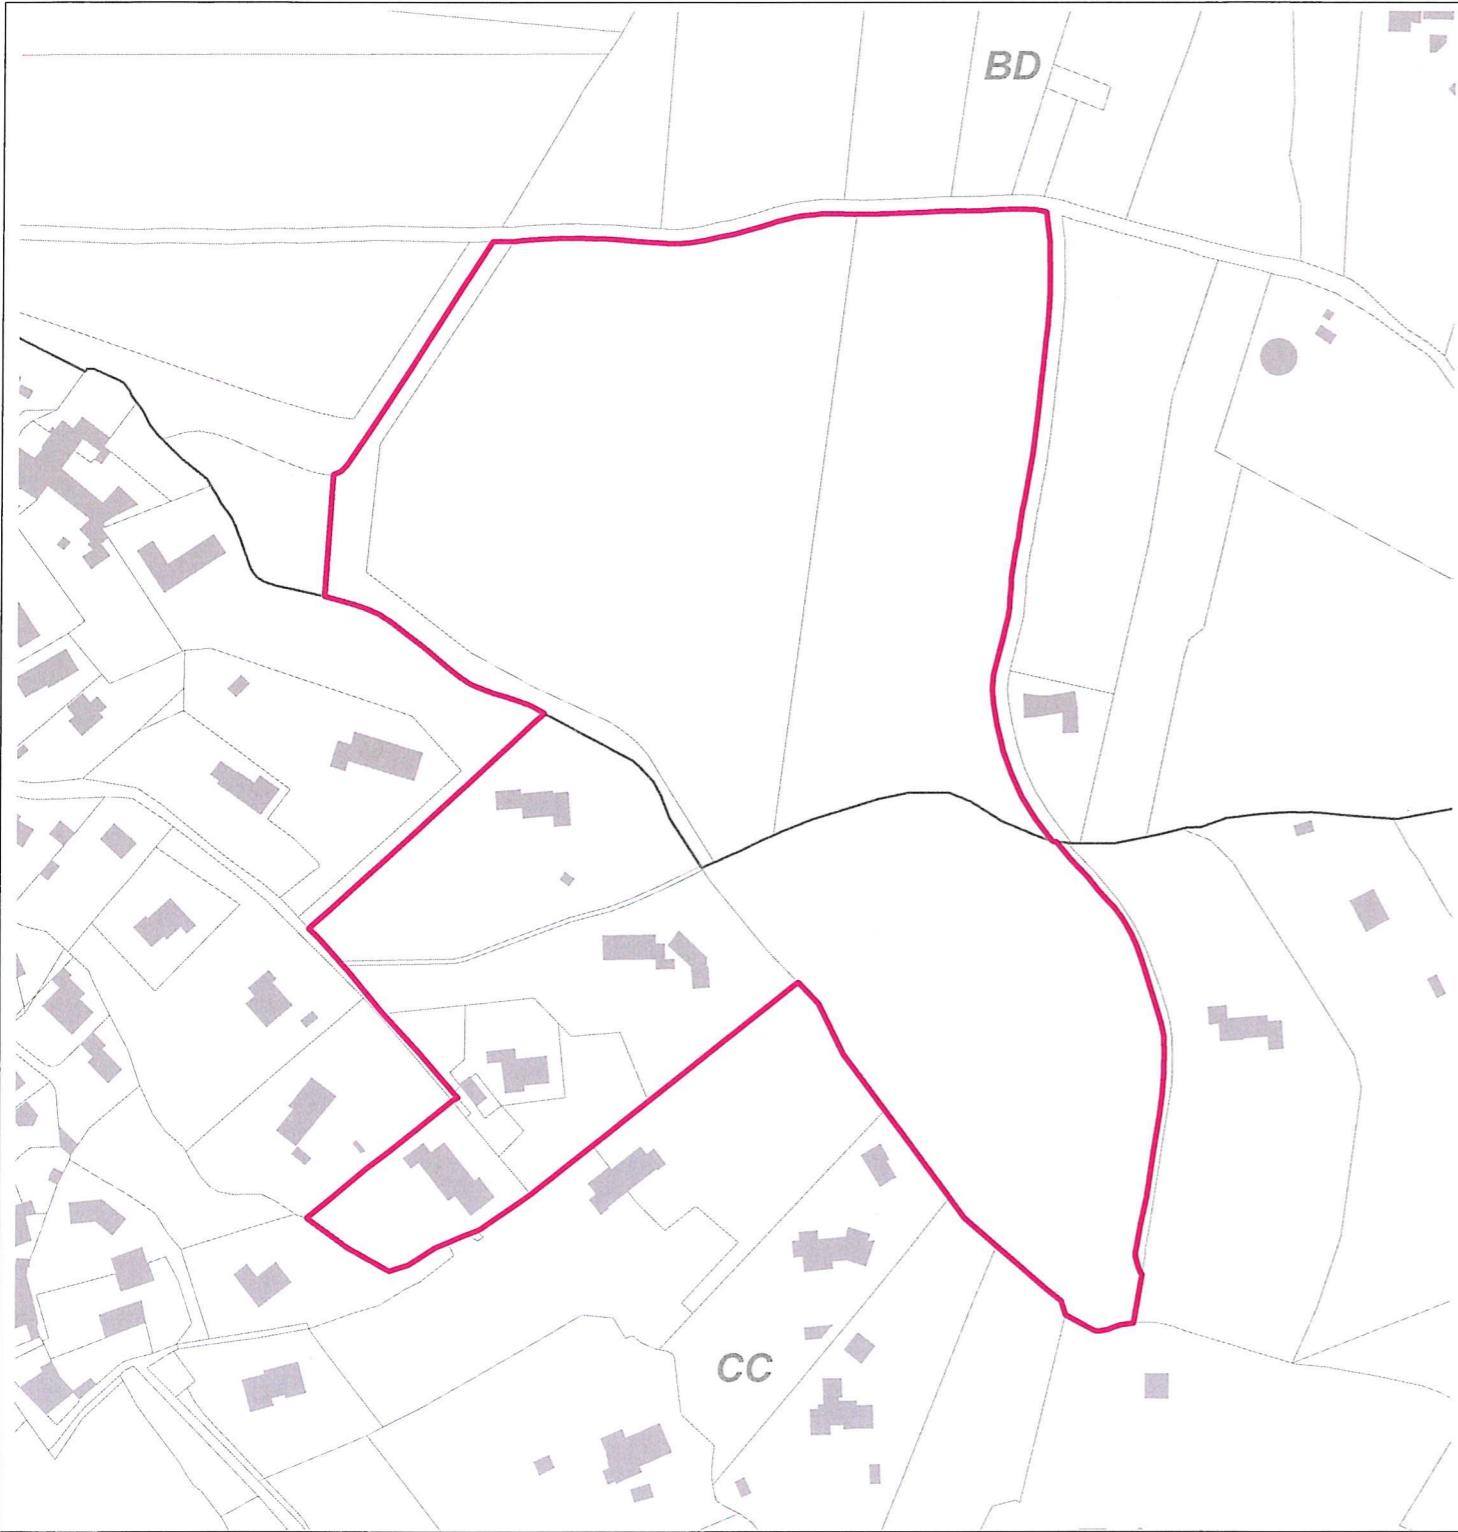

 zone de présomption
de prescription archéologique


 limite de parcelle

Echelle 1/2 500

 limite de section

© Source : data.gouv.fr 2021

 limite de commune

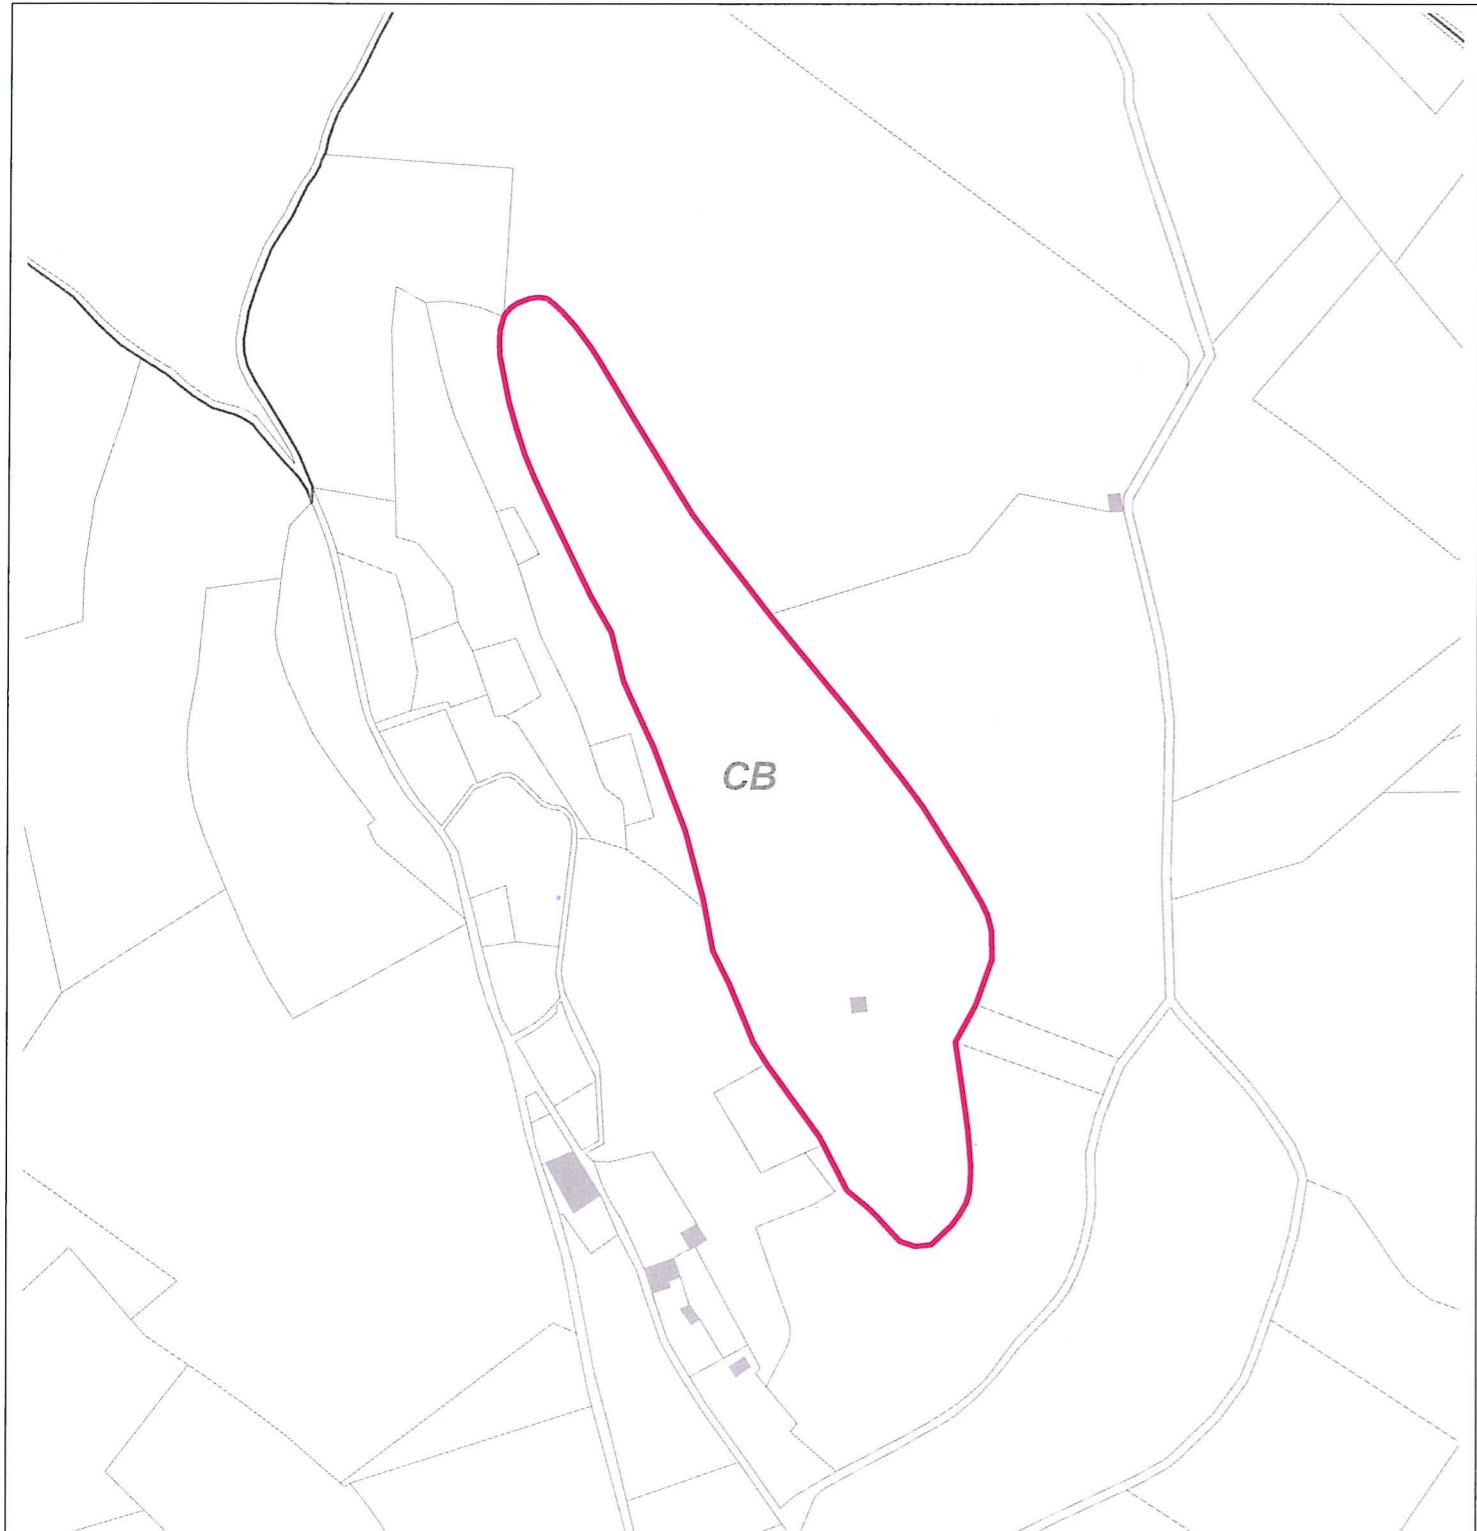

 zone de présomption
de prescription archéologique


 limite de parcelle

Echelle 1/2 500

 limite de section

© Source : data.gouv.fr 2021

 limite de commune

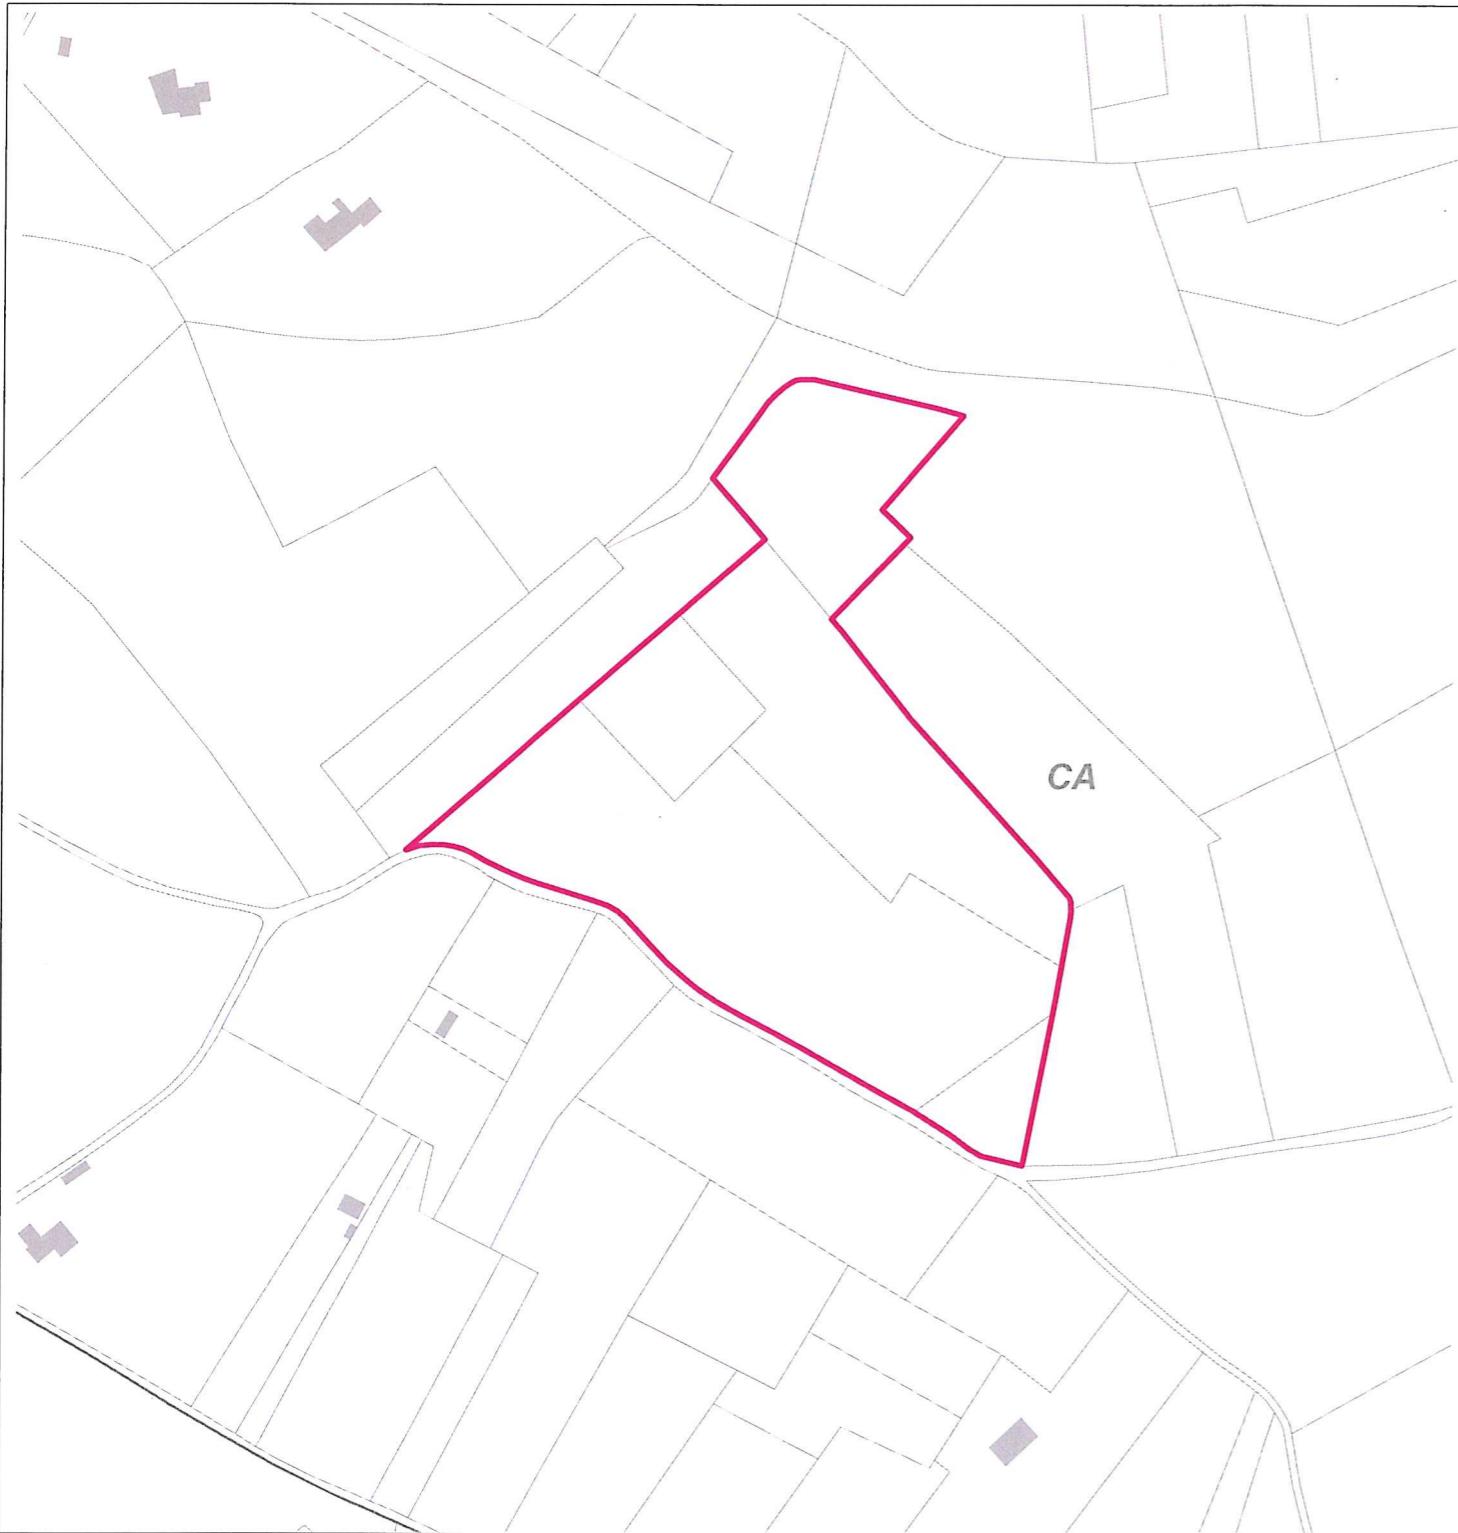

 zone de présomption
de prescription archéologique


 limite de parcelle


Echelle 1/2 500

 limite de section

© Source : data.gouv.fr 2021

 limite de commune

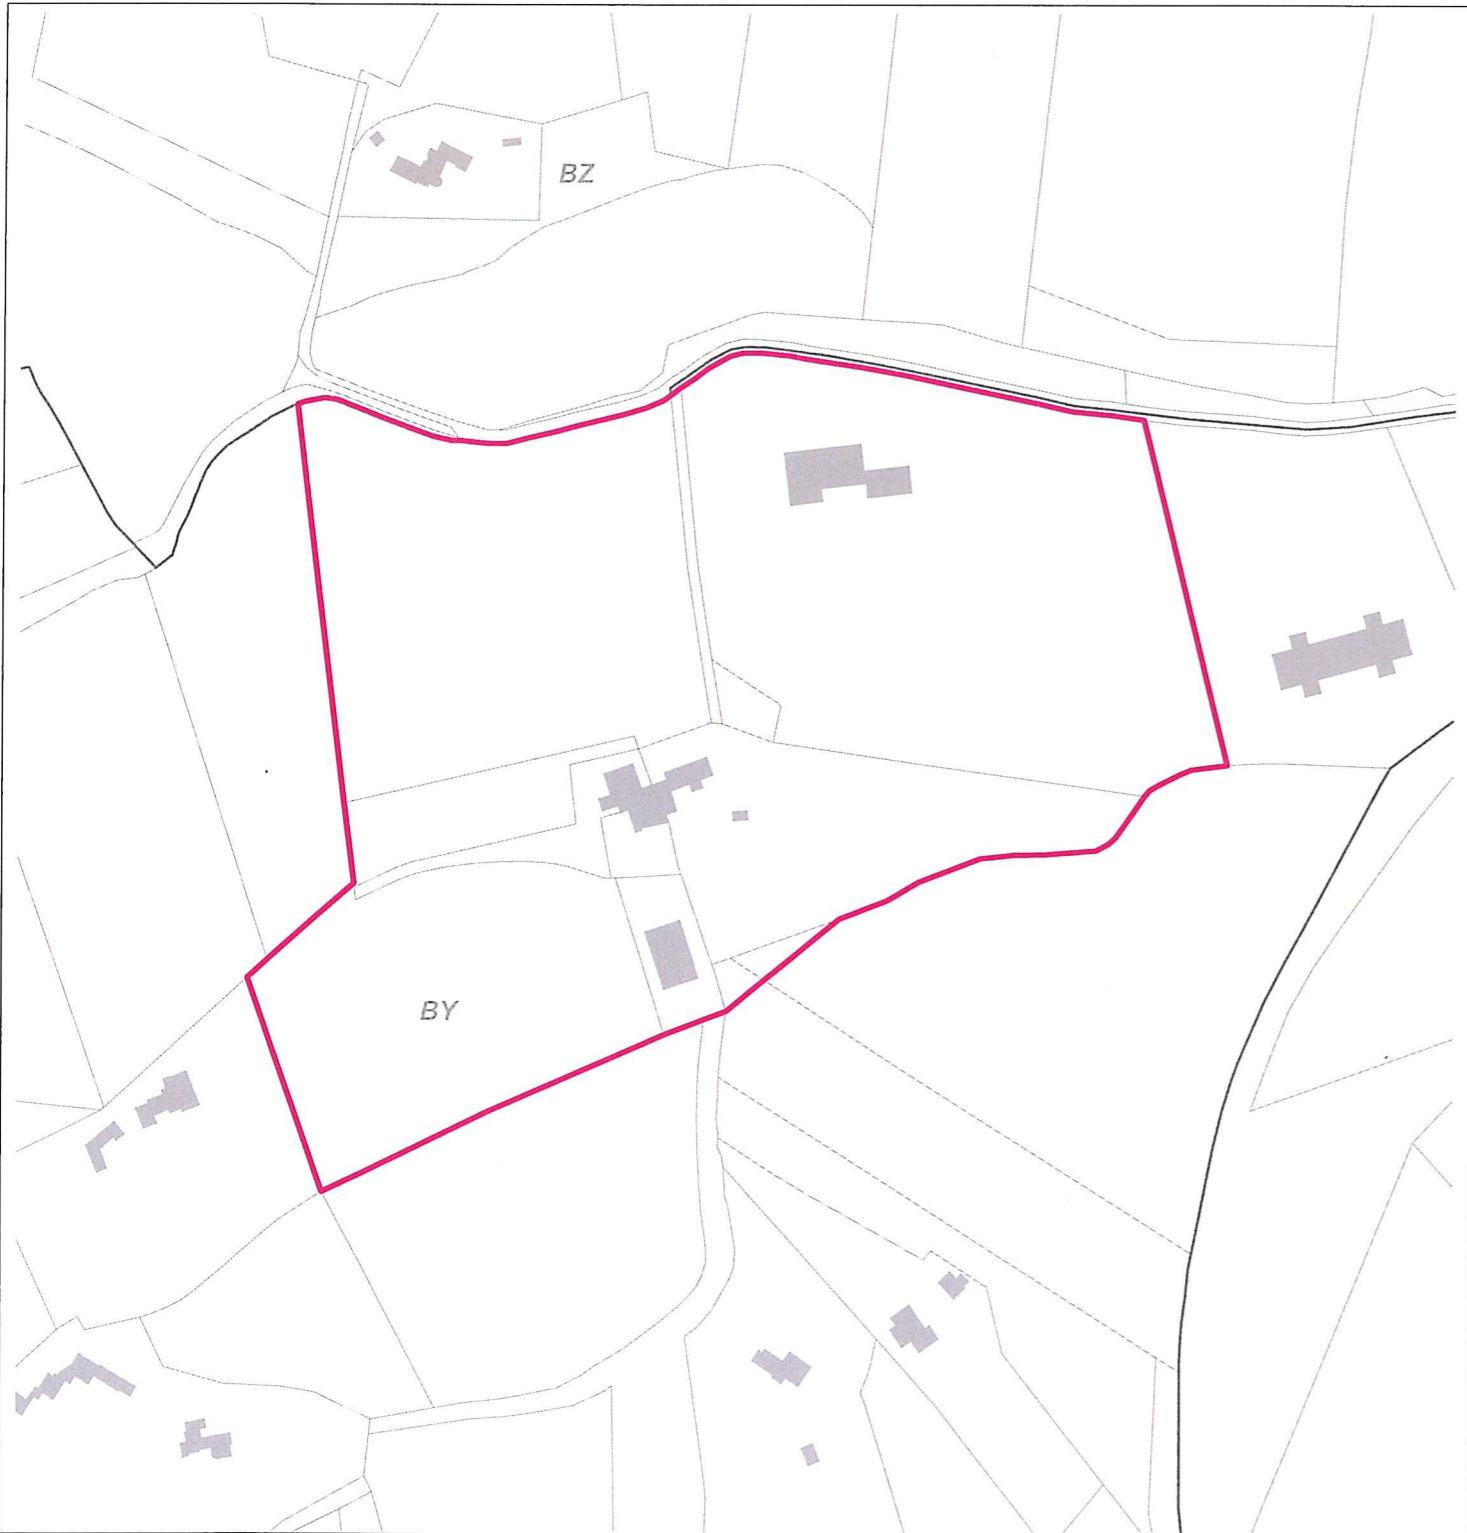

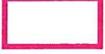 zone de présomption
de prescription archéologique

 limite de parcelle

Echelle 1/2 500

 limite de section

© Source : data.gouv.fr 2021

 limite de commune



 zone de présomption
de prescription archéologique

 limite de parcelle

Echelle 1/7 000

 limite de section

© Source : data.gouv.fr 2021

 limite de commune