


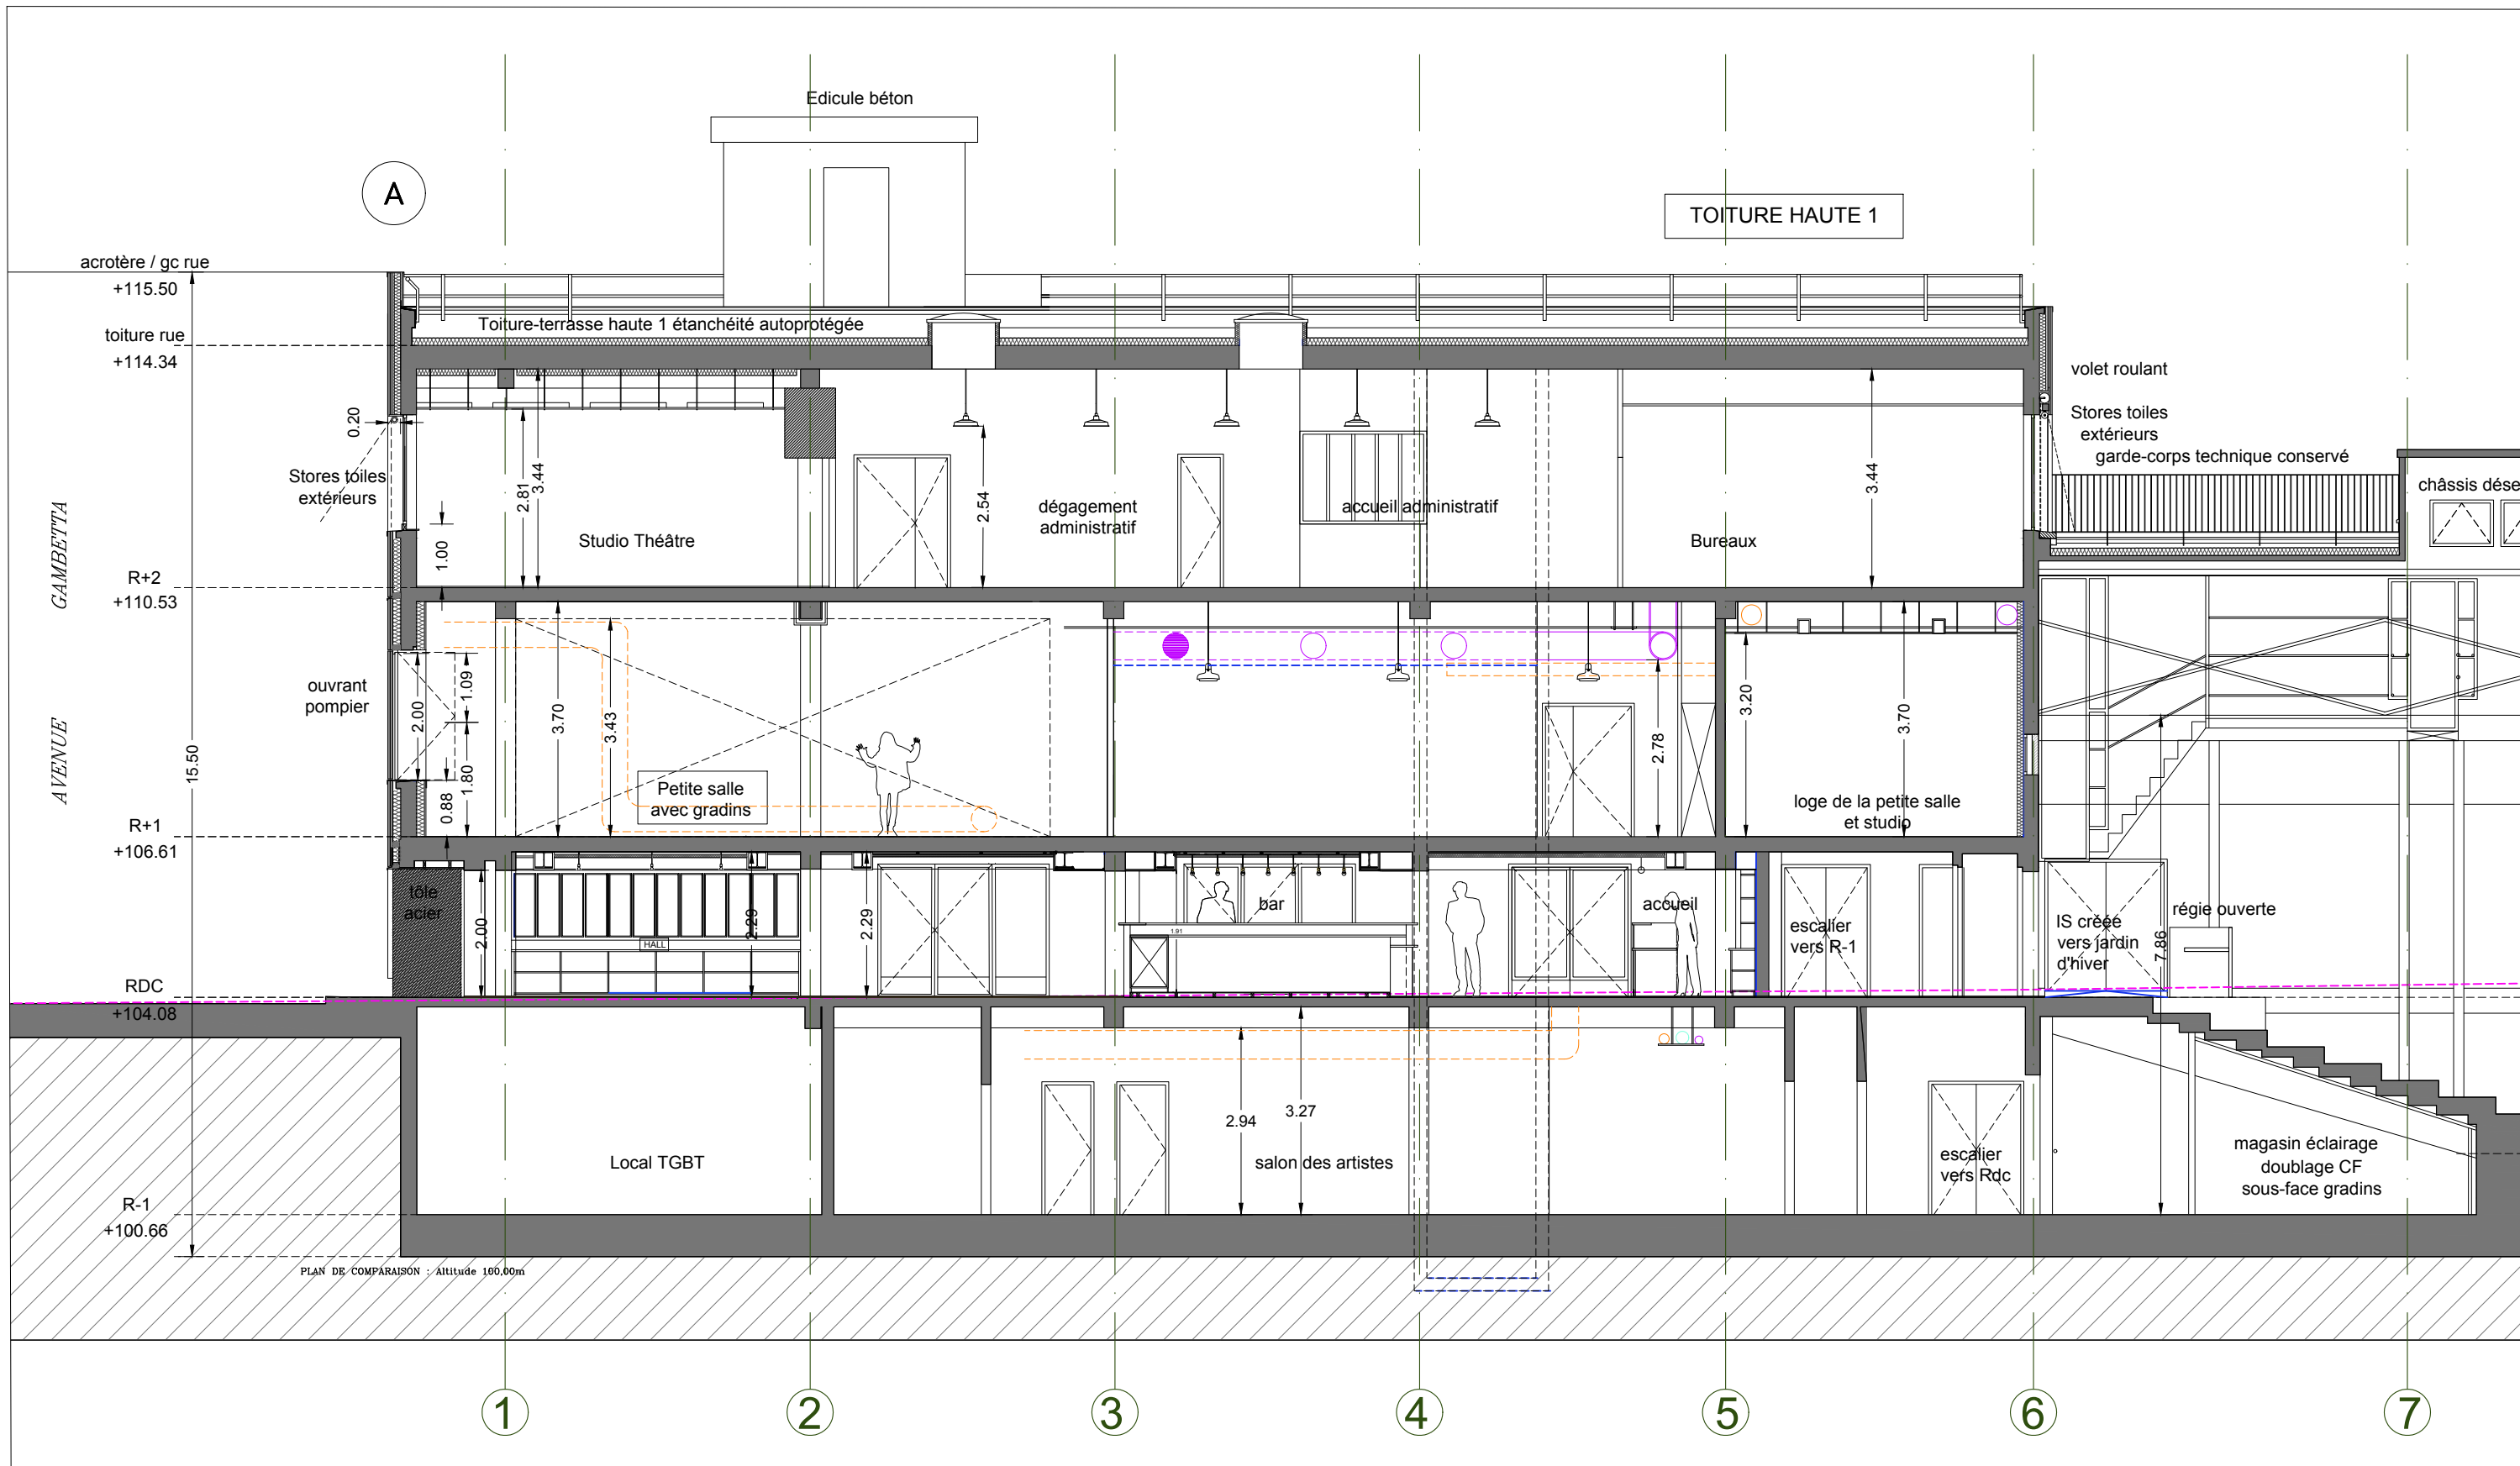

légende

maîtrise d'oeuvre

Du Coeur à l'Ouvrage
59, rue Meslay
75003 Paris
Karine PETIT * 06 83 04 12 11
k.petit@dcao.fr

maîtrise d'usage & d'ouv.

Théâtre Ouvert
159 avenue Gambetta
75020 Paris

maîtrise d'ouvrage

OPPIC
30, rue du Château des Rentiers
CS61336
75647 Paris cedex 13

Théâtre Ouvert

PROJET / Coupe AA

doe

juin 2021
éch : 1/100