


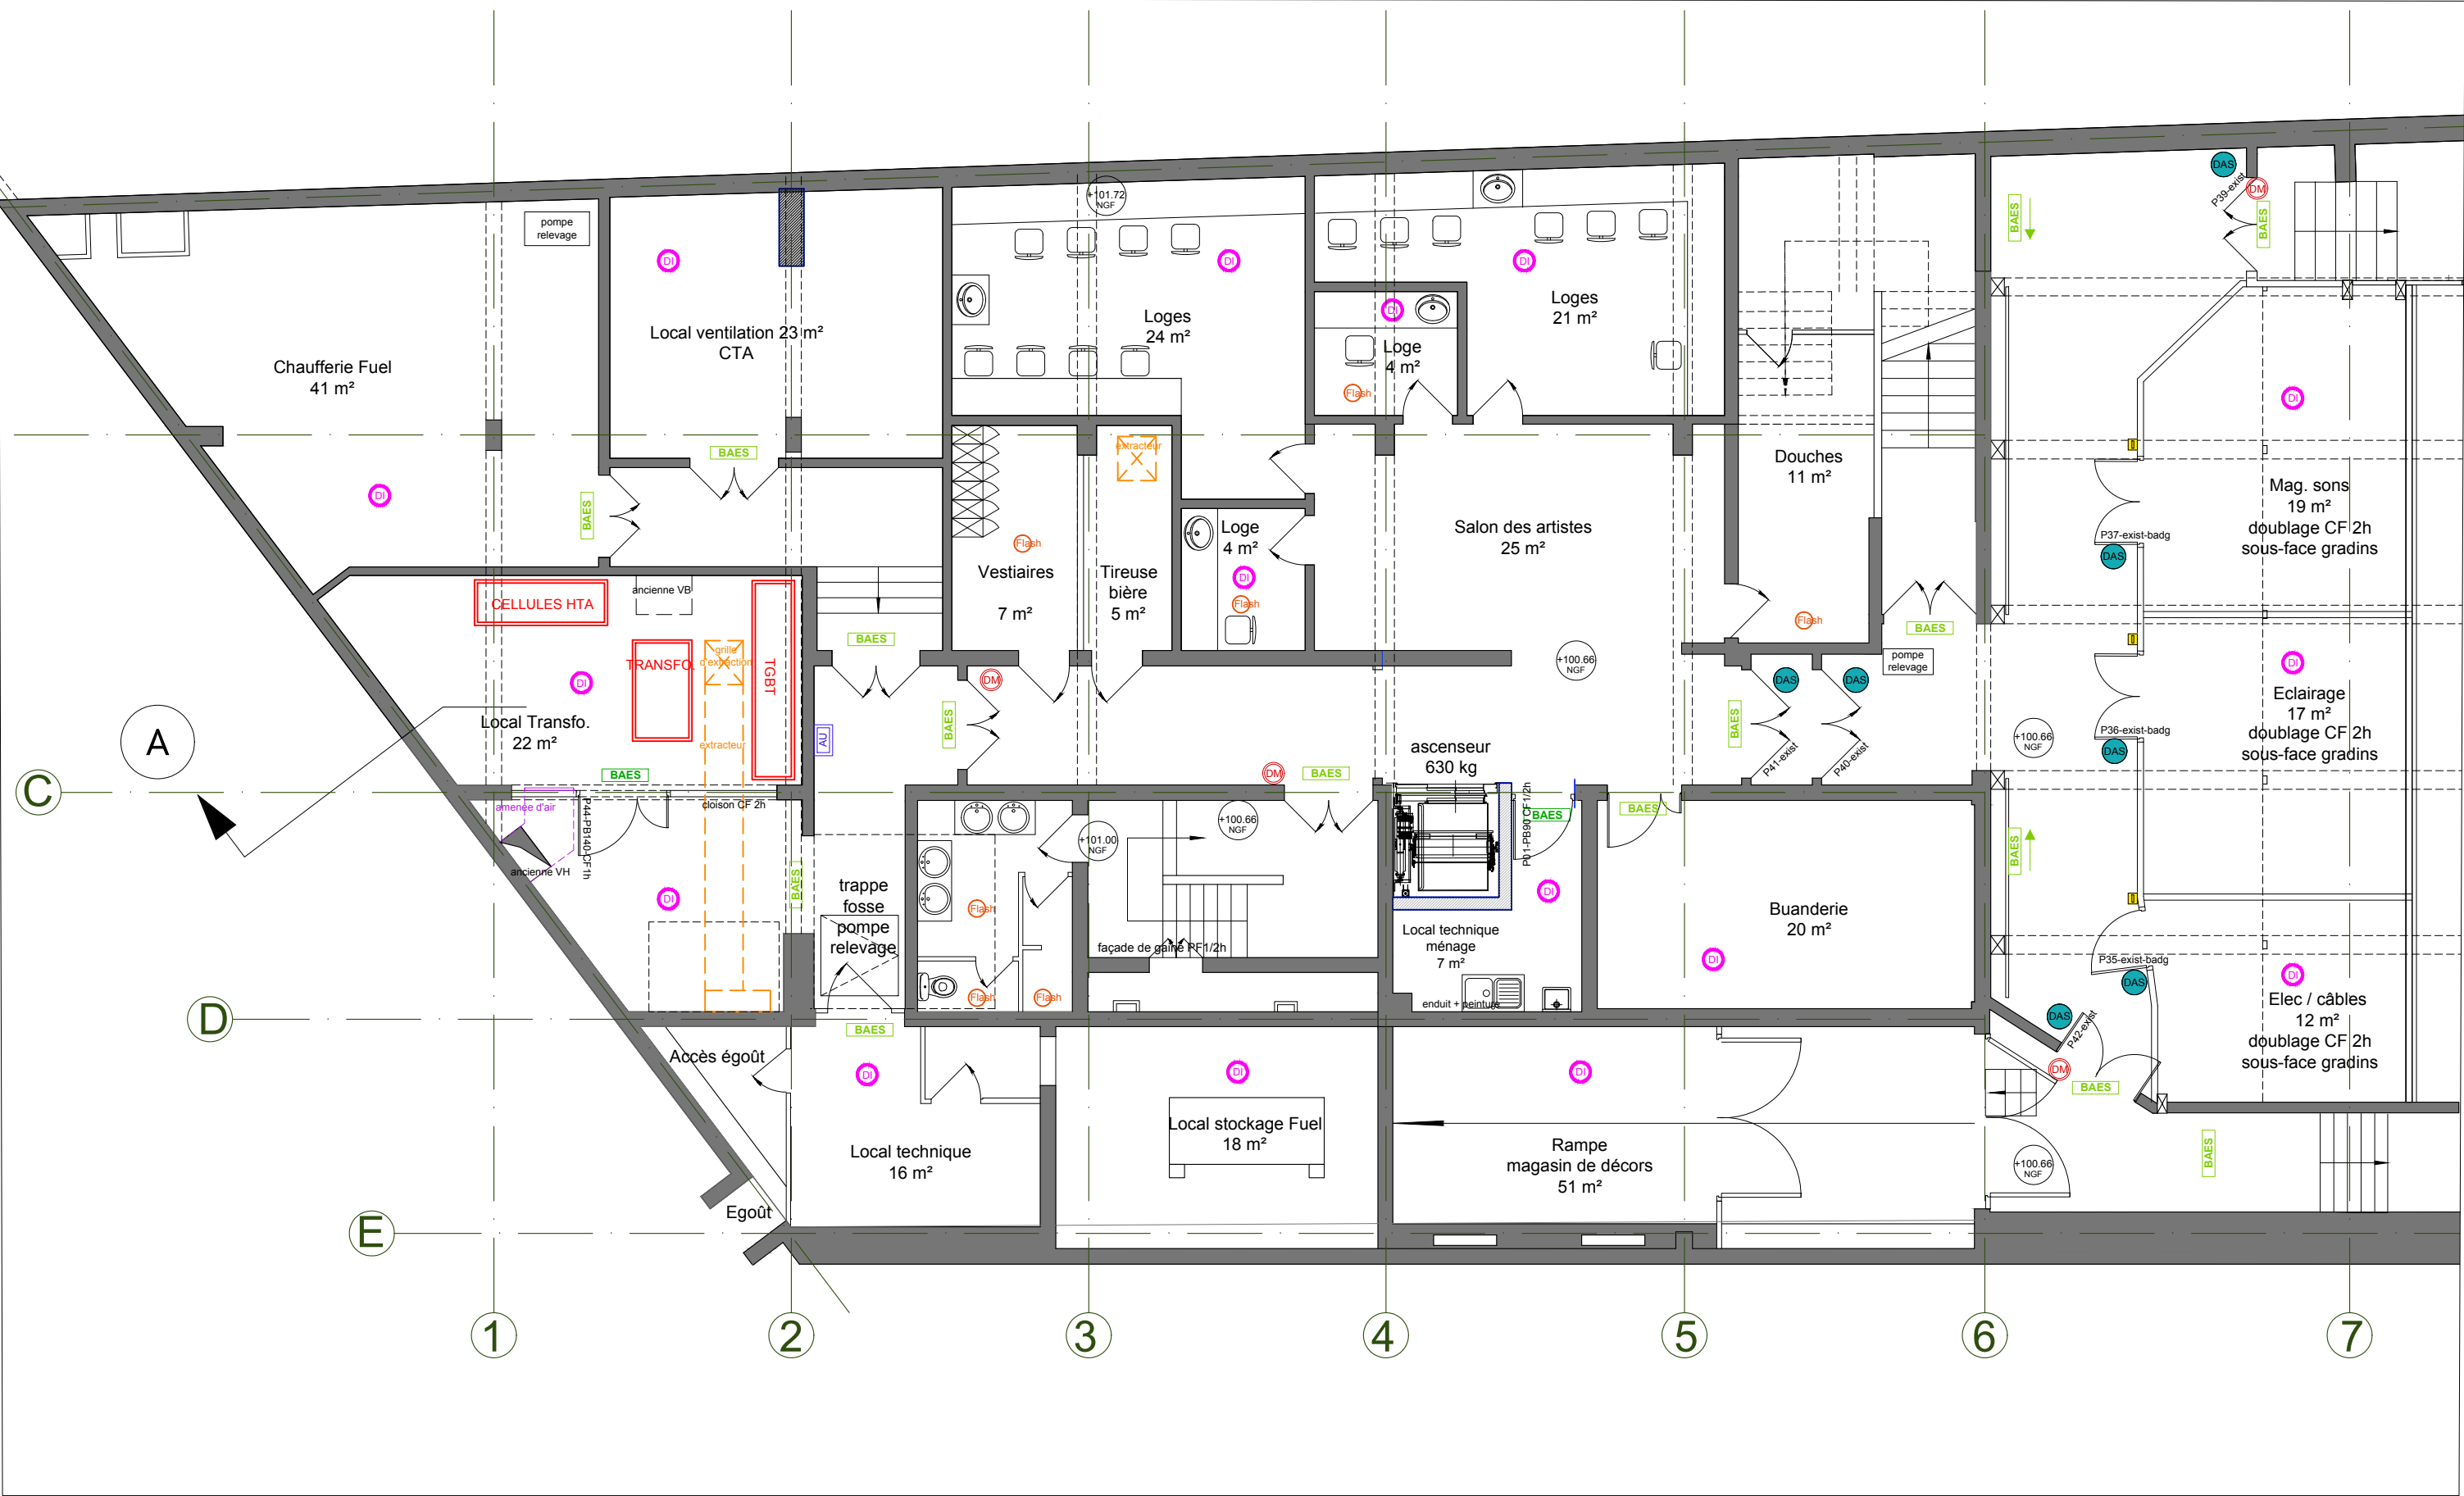

légende

— PROJET D'AMENAGEMENT

maîtrise d'oeuvre

Du Coeur à l'Ouvrage  
59, rue Meslay  
75003 Paris  
Karine PETIT \* 06 83 04 12 11  
k.petit@dcao.fr

maîtrise d'usage & d'ouv.

Théâtre Ouvert  
159 avenue Gambetta  
75020 Paris

maîtrise d'ouvrage

OPPIC  
30, rue du Château des Rentiers  
CS61336  
75647 Paris cedex 13

Théâtre Ouvert

PROJET / Plan R-1

**doe**

juin 2021  
éch :1/100